

ACCERTAMENTO DELLA PROPRIETÀ IMMOBILIARE URBANA ELENCO DEI SUBALTERNI ASSEGNATI

| | | | | | |
|----------------------------|---------|--------------|-------------------|------------------------|--------------------|
| Comune QUATTRO CASTELLA | Sezione | Foglio 45 | Particella 235 | Tipo mappale 119811 | del: 16/10/2014 |
|----------------------------|---------|--------------|-------------------|------------------------|--------------------|

| Sub | UBICAZIONE via/piazza | n.civ | Piani | Scala | Int | DESCRIZIONE |
|-----|-----------------------|-------|---------|-------|-----|--|
| 1 | | | | | | SOPPRESSO |
| 2 | via fosse ardeatine | 15 | T-1 - 2 | | | ABITAZIONE |
| 3 | via fosse ardeatine | | T | | | BCNC AREA CORTILIVA COMUNE AI SUB 4 E 5 |
| 4 | via fosse ardeatine | 18 | T-1 | | | ABITAZIONE IN VILLINO |
| 5 | via fosse ardeatine | 18 | T-1 - 2 | | | UNITA' COLLABENTI |



Visura telematica


Istituto Vendite Giudiziarie
Reggio Emilia


| |
|---|
| ELABORATO PLANIMETRICO |
| Compilato da: [REDACTED] |
| Iscritto all'albo: Geometri |
| Prov. Reggio Emilia [REDACTED] |

**Agenzia delle Entrate
CATASTO FABBRICATI
Ufficio Provinciale di
Reggio Emilia**

| | |
|--------------------------------------|--|
| Comune di Quattro Castella | Protocollo n. RE0123652 del 24/10/2014 |
| Sezione: Foglio: 45 Particella: 235 | Tipo Mappale n. 119811 del 16/10/2014 |
| Dimostrazione grafica dei subalterni | Scala 1 : 500 |

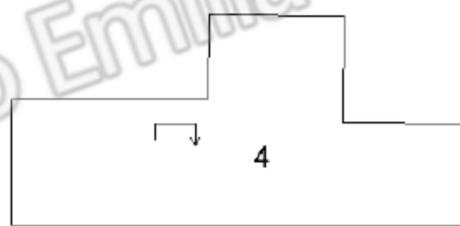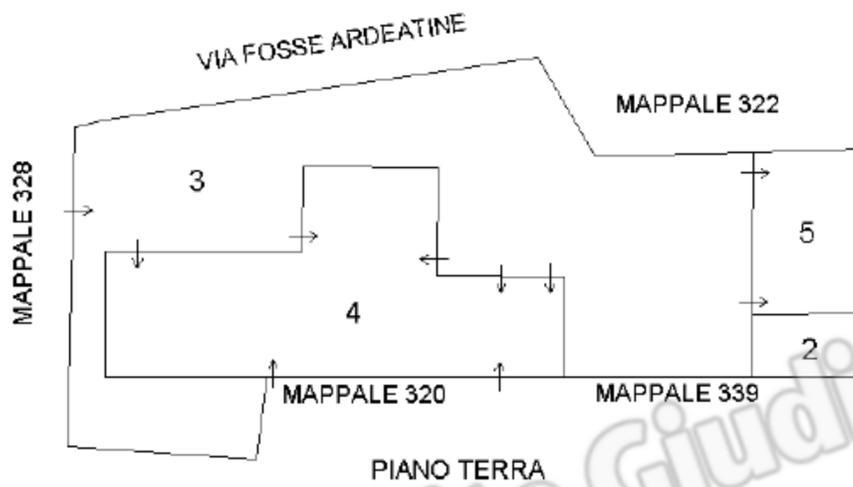

PIANO PRIMO

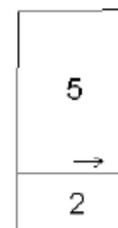

PIANO SECONDO

Ultima planimetria in atti



*Istituto Vendite Giudiziarie
Reggio Emilia*