


# COMUNE SAN CESAREO

RILIEVO DELLE STATO DI FATTO DELL' IMMOBILE SITO IN VIA VALLE CANESTRA N. 2 OGGETTO DI  
ESECUZIONE IMMOBILIARE CENSITO IN CATASTO FOGLIO 15 PART. 382 SUB 502

## BENE 1 - LOTTO 1

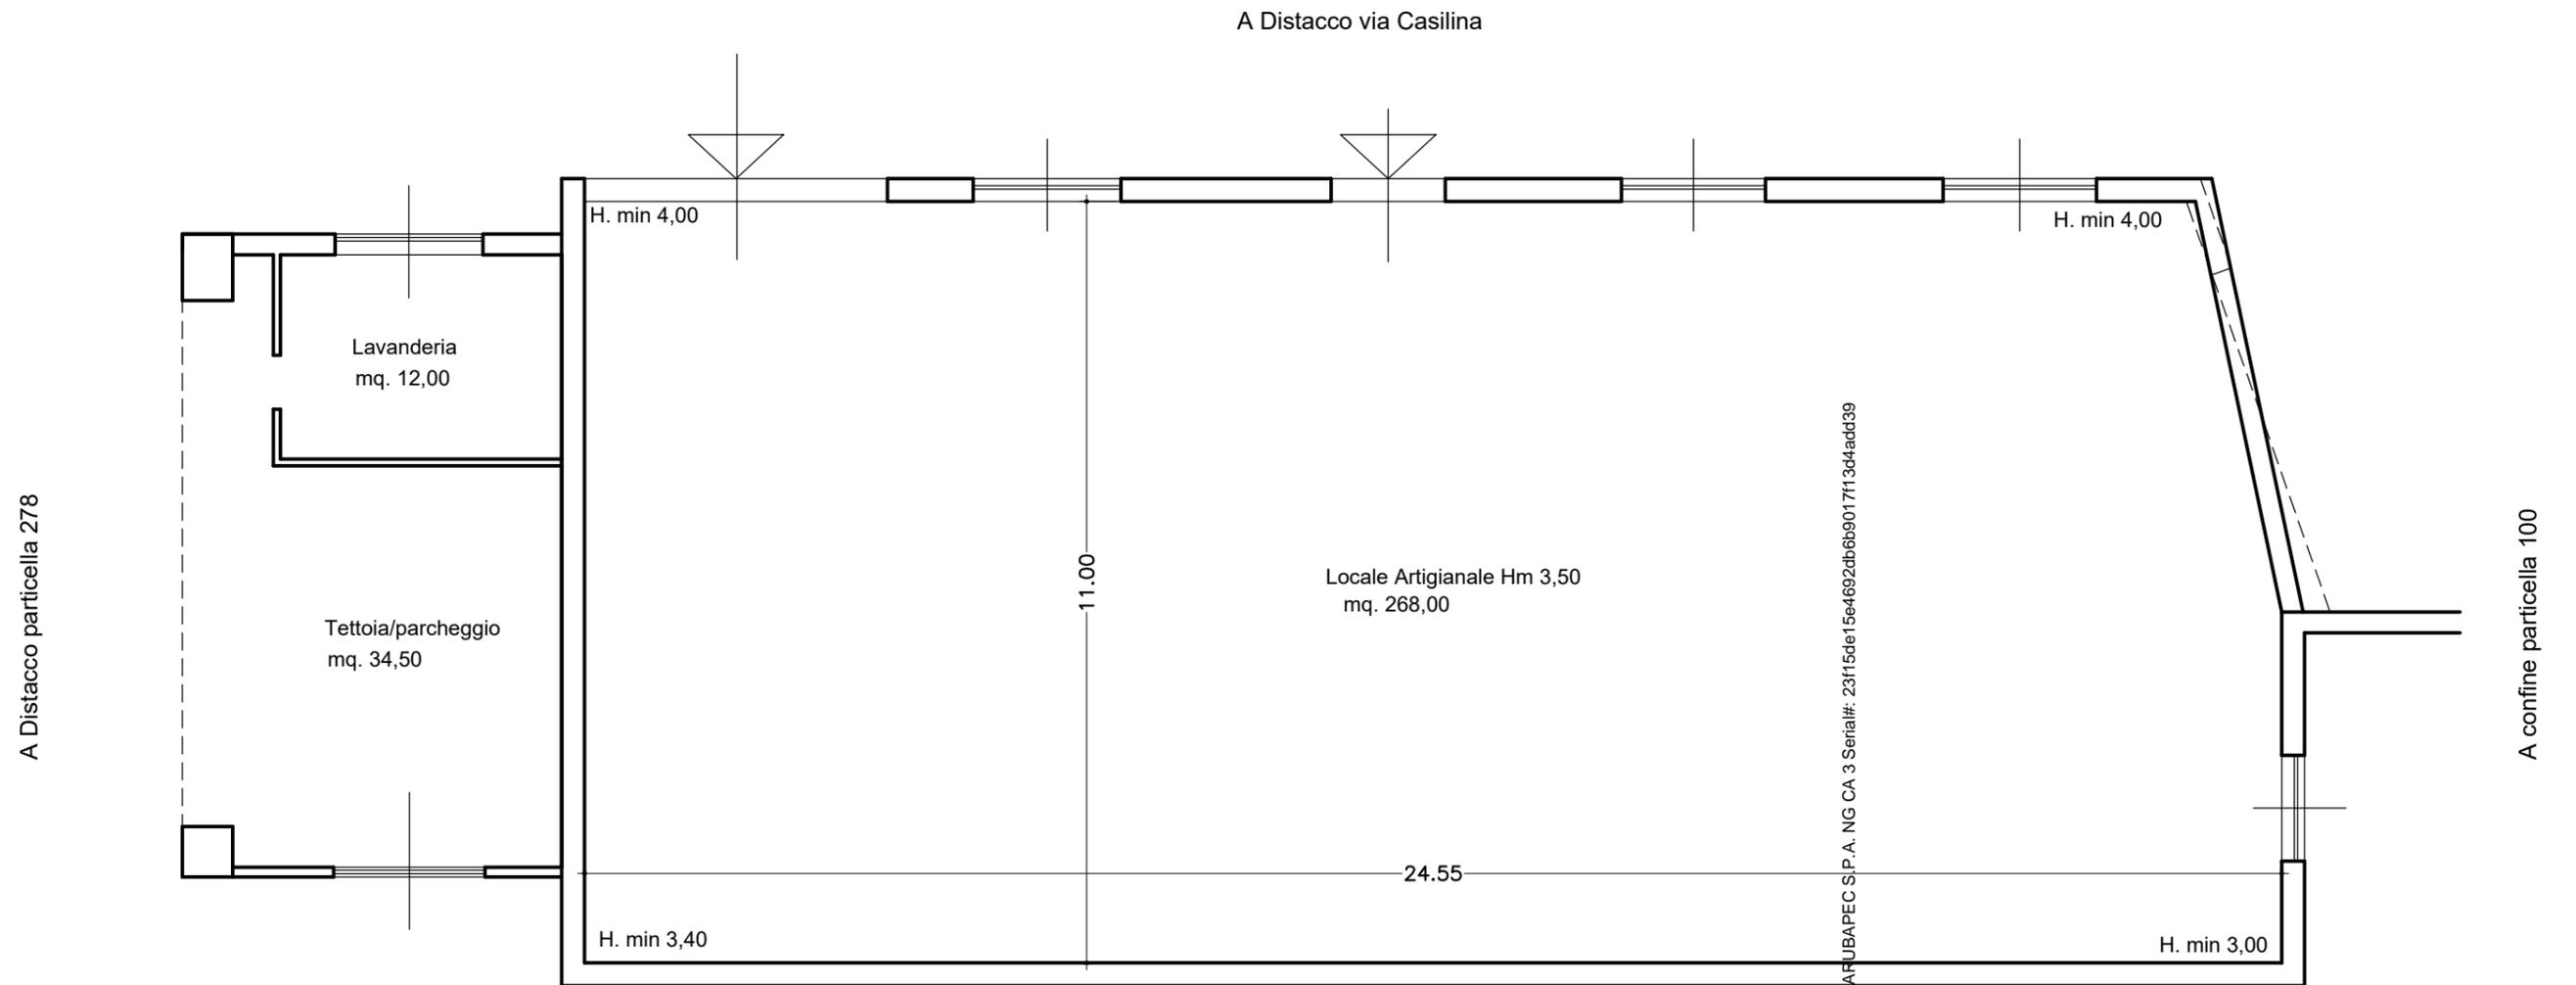

Firmato Da: FERRACCI FRANCESCO Emesso Da: ARUBAPEC S.P.A. NG CA 3 Serial#: 23f15de15e4692db6b9017f13d4acd39

