



PIANTA PIANO PRIMO




PIANTA PIANO SECONDO

1:50	1:50
1:50	1:50
1:50	1:50
1:50	1:50

031 - 00101 - 001 - 001

COMUNE DI CONEGLIANO	
SANTI MICHELA	
RISTRUTTURAZIONE CON DEMOLIZIONE E RICOSTRUZIONE FABBRICATO RESIDENZIALE	
PIANTA PIANO PRIMO E SECONDO	
STUDIO CALCINONI ARCHITETTURA E INTERIOR DESIGN	5C

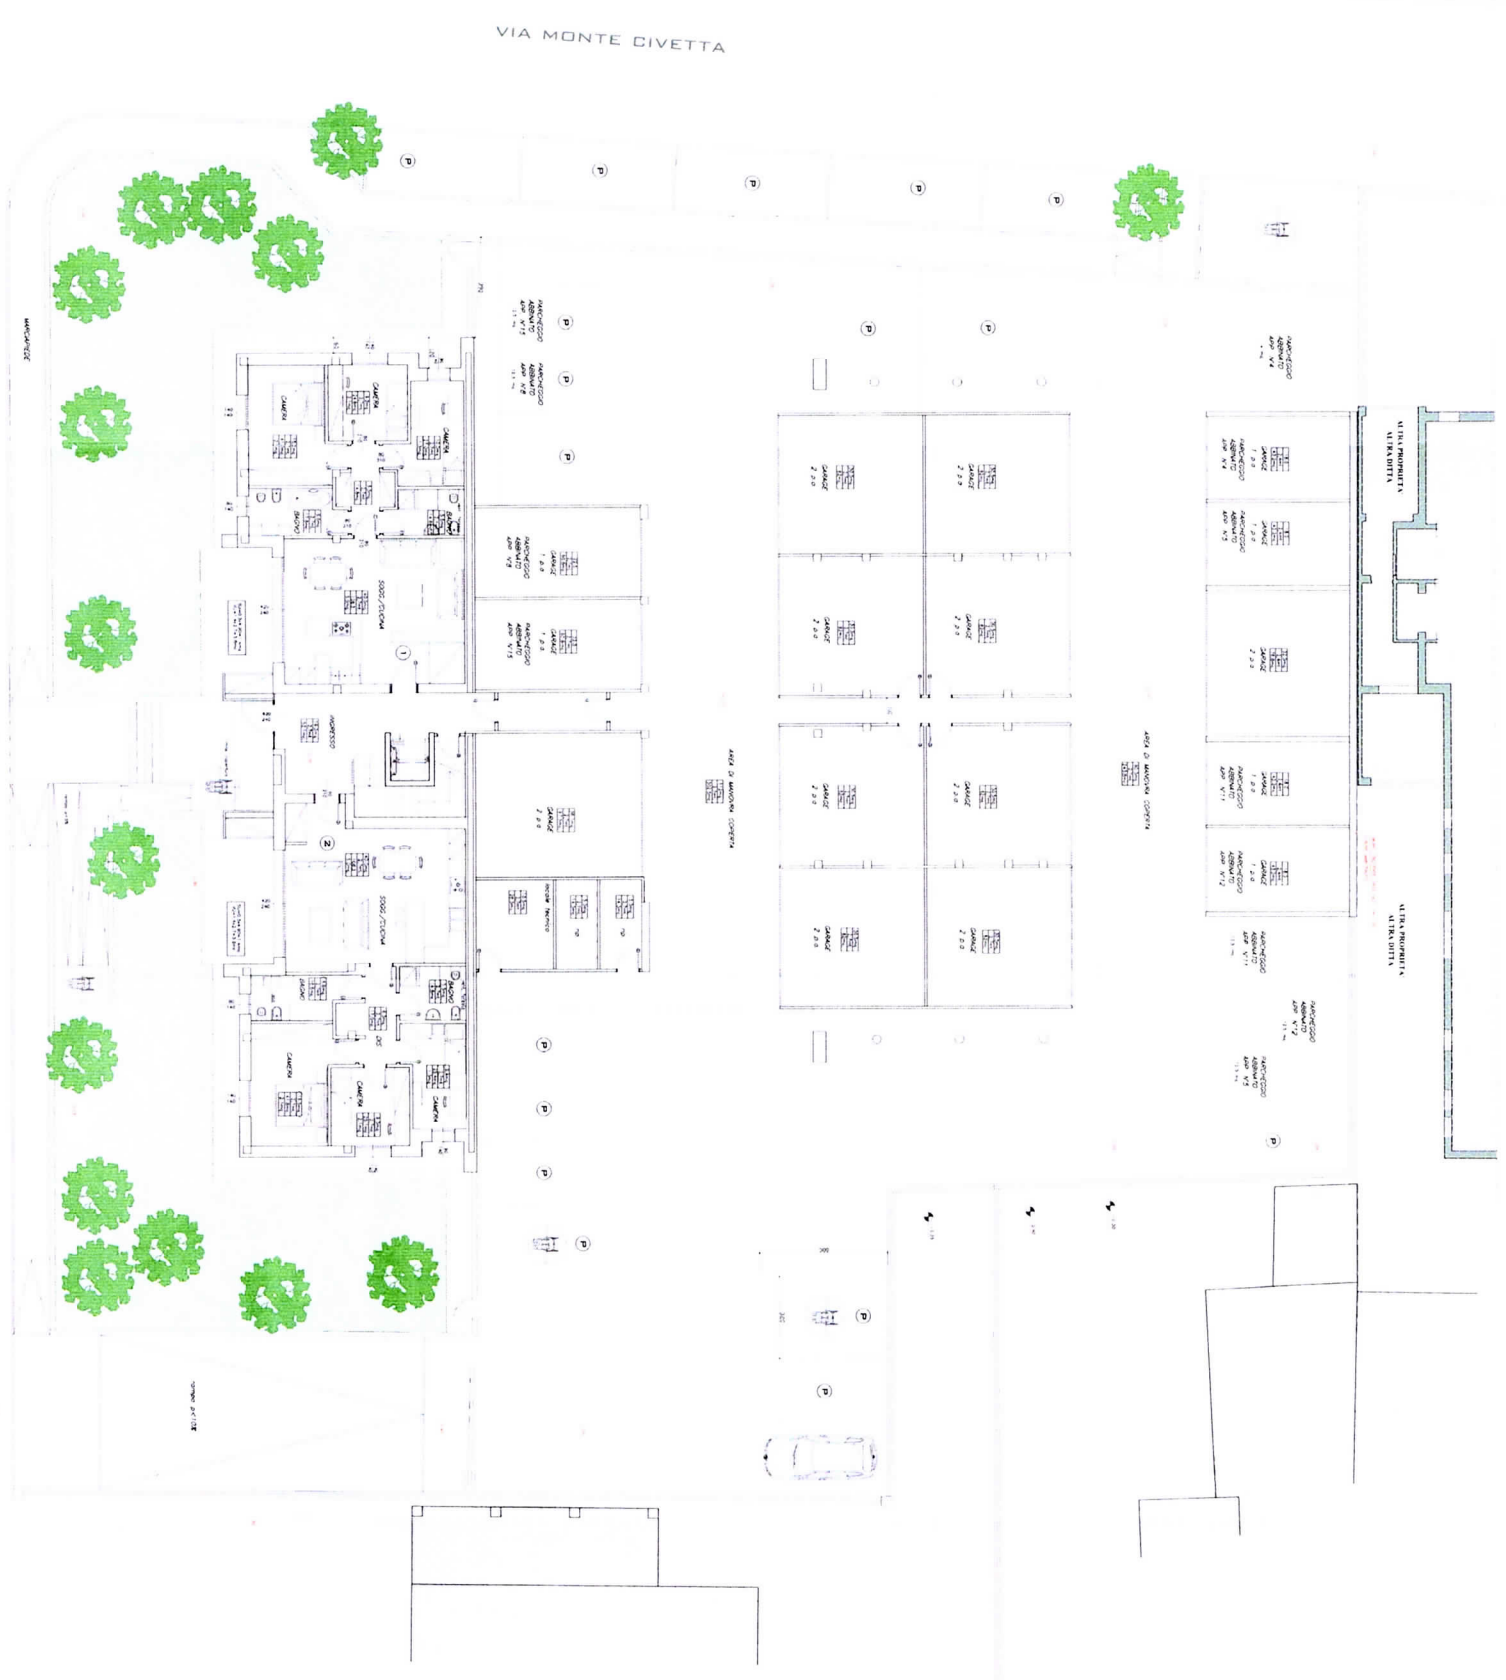

VIA MONTE PELMO

VIA MONTE CIVETTA

COMUNE DI CONEGLIANO

SANT' MICHELA

RISTRUTTURAZIONE CON DEMOLIZIONE
E RICOSTRUZIONE FABBRICATO RESIDENZIALE

PROGETTO
PIANTA PIANO TERRA

STUDIO CALCINONI
ARCHITETTURA E INTERIOR DESIGN

4E

PROGETTO	23.05.2023
REVISIONE	
DATA	
DESCRIZIONE	
