


h. 2.99

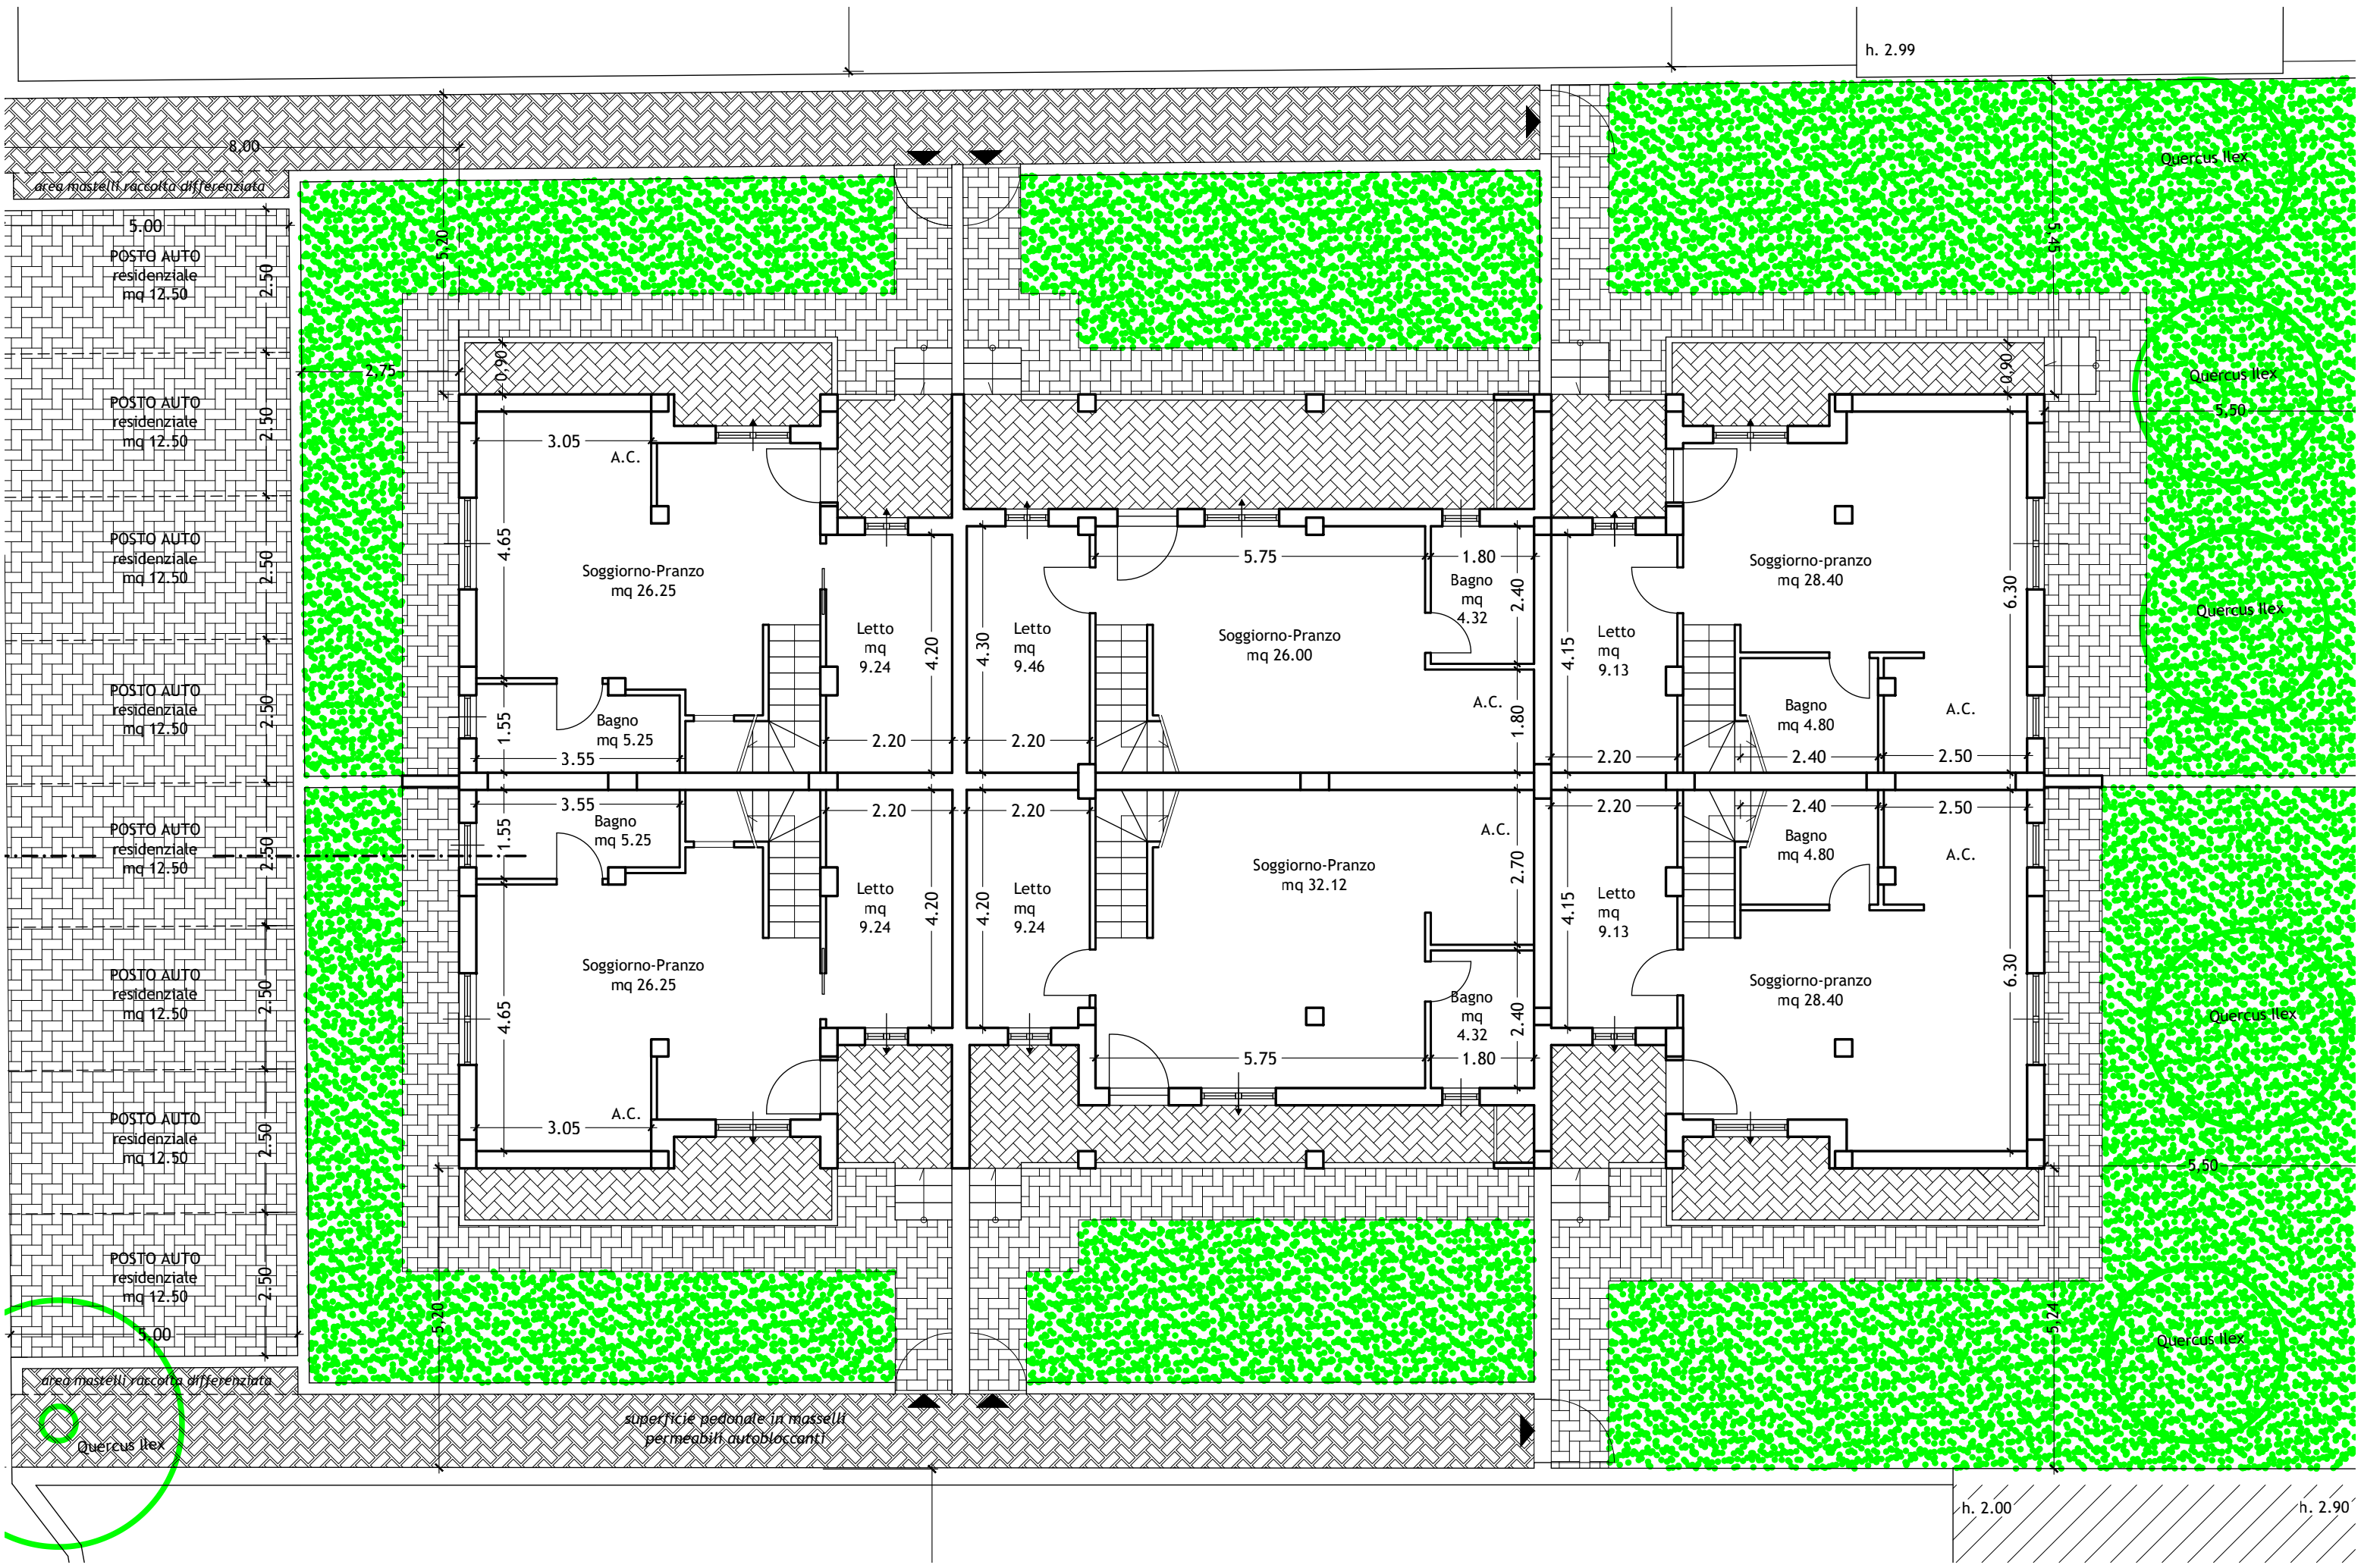

8.00

5.00

2.50

2.50

2.50

2.50

2.50

2.50

2.50

5.00

area masselli raccolta differenziata

area masselli raccolta differenziata

superficie pedonate in masselli permeabili autobloccanti

h. 2.00

h. 2.90

POSTO AUTO residenziale mq 12.50

POSTO AUTO residenziale mq 12.50

POSTO AUTO residenziale mq 12.50

POSTO AUTO residenziale mq 12.50

POSTO AUTO residenziale mq 12.50

POSTO AUTO residenziale mq 12.50

POSTO AUTO residenziale mq 12.50

POSTO AUTO residenziale mq 12.50

A.C.

Soggiorno-Pranzo mq 26.25

Letto mq 9.24

Bagno mq 5.25

Soggiorno-Pranzo mq 26.25

Letto mq 9.24

A.C.

Soggiorno-Pranzo mq 26.00

Letto mq 9.46

Bagno mq 4.32

Soggiorno-Pranzo mq 32.12

Letto mq 9.24

Bagno mq 4.32

Soggiorno-pranzo mq 28.40

Letto mq 9.13

Bagno mq 4.80

Soggiorno-pranzo mq 28.40

Letto mq 9.13

Bagno mq 4.80

Quercus ilex

Quercus ilex

Quercus ilex

Quercus ilex

Quercus ilex