

LOTTO N° 9 – Particella 74 sub. 27



Ingresso-soggiorno-angolo cottura



Camera




Bagno

LOTTO 9 - Particella 74 sub 27

PIANO QUARTO H = m. 3,03

Planimetria scala 1/100

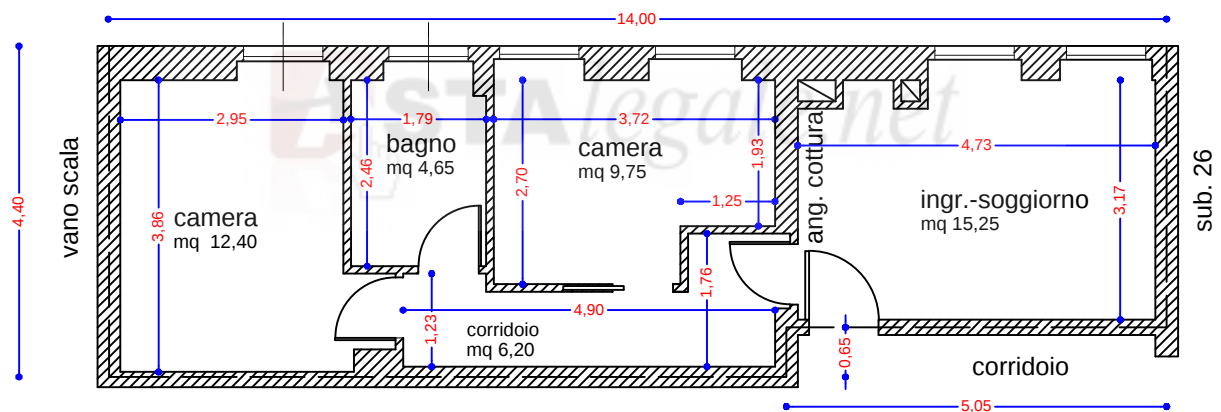

Sup. Esterna Lorda = mq 58,30

Sup. Interna Netta = mq 48,25

Sup. Comparata = mq 58,30

Agenzia del Territorio
CATASTO FABBRICATI
Ufficio Provinciale di
Ascoli

Dichiarazione protocollo n. AP0248192 del 20/08/2007

Planimetria di u.i.u. in Comune di Ascoli Piceno

Frazione Pianoro San Marco

civ. SNC

Identificativi Catastali:

Sezione:

Foglio: 122

Particella: 74

Subalterno: 27

Compilata da:

Costantini Antonio

Iscritto all'albo:

Geometri

Prov. Ascoli



N. 321

Scheda n. 1

Scala 1:200

PIANO QUARTO

H = 3.03

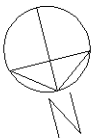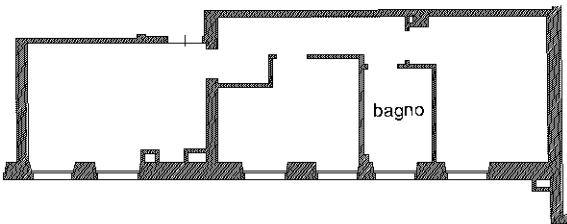

Ultima planimetria in atti

Data: 14/03/2023 - n. T21834 - Richiedente: SMNSFN61D10A462D

Totale schede: 1 - Formato di acquisizione: A4(210x297) - Formato stampa richiesto: A4(210x297)