



PERIZIA CTU

UBICAZIONE IMMOBILE	LOCRI: Via oliverio foglio n° 25 particella n° 833 sub 11-21
Giudice	[Redacted]


DISEGNI "Planimetria piano primo stato di fatto"


DISEGNI "calcolo Superficie piano primo "



ORDINE DEGLI ARCHITETTI
DEL PUGILIO REGIONALE CALABRO
PIANO CALABRO - CANTONE DI CATI
GIANFRANCO ARONE
N. Iscr. 2692 - Sez. A - Sett. 8

Collegio Provinciale
Geometri e Geometri Laureati
di Reggio Calabria
Iscrizione Albo
n° 2506
Geometra Laureato
Arone Gianfranco

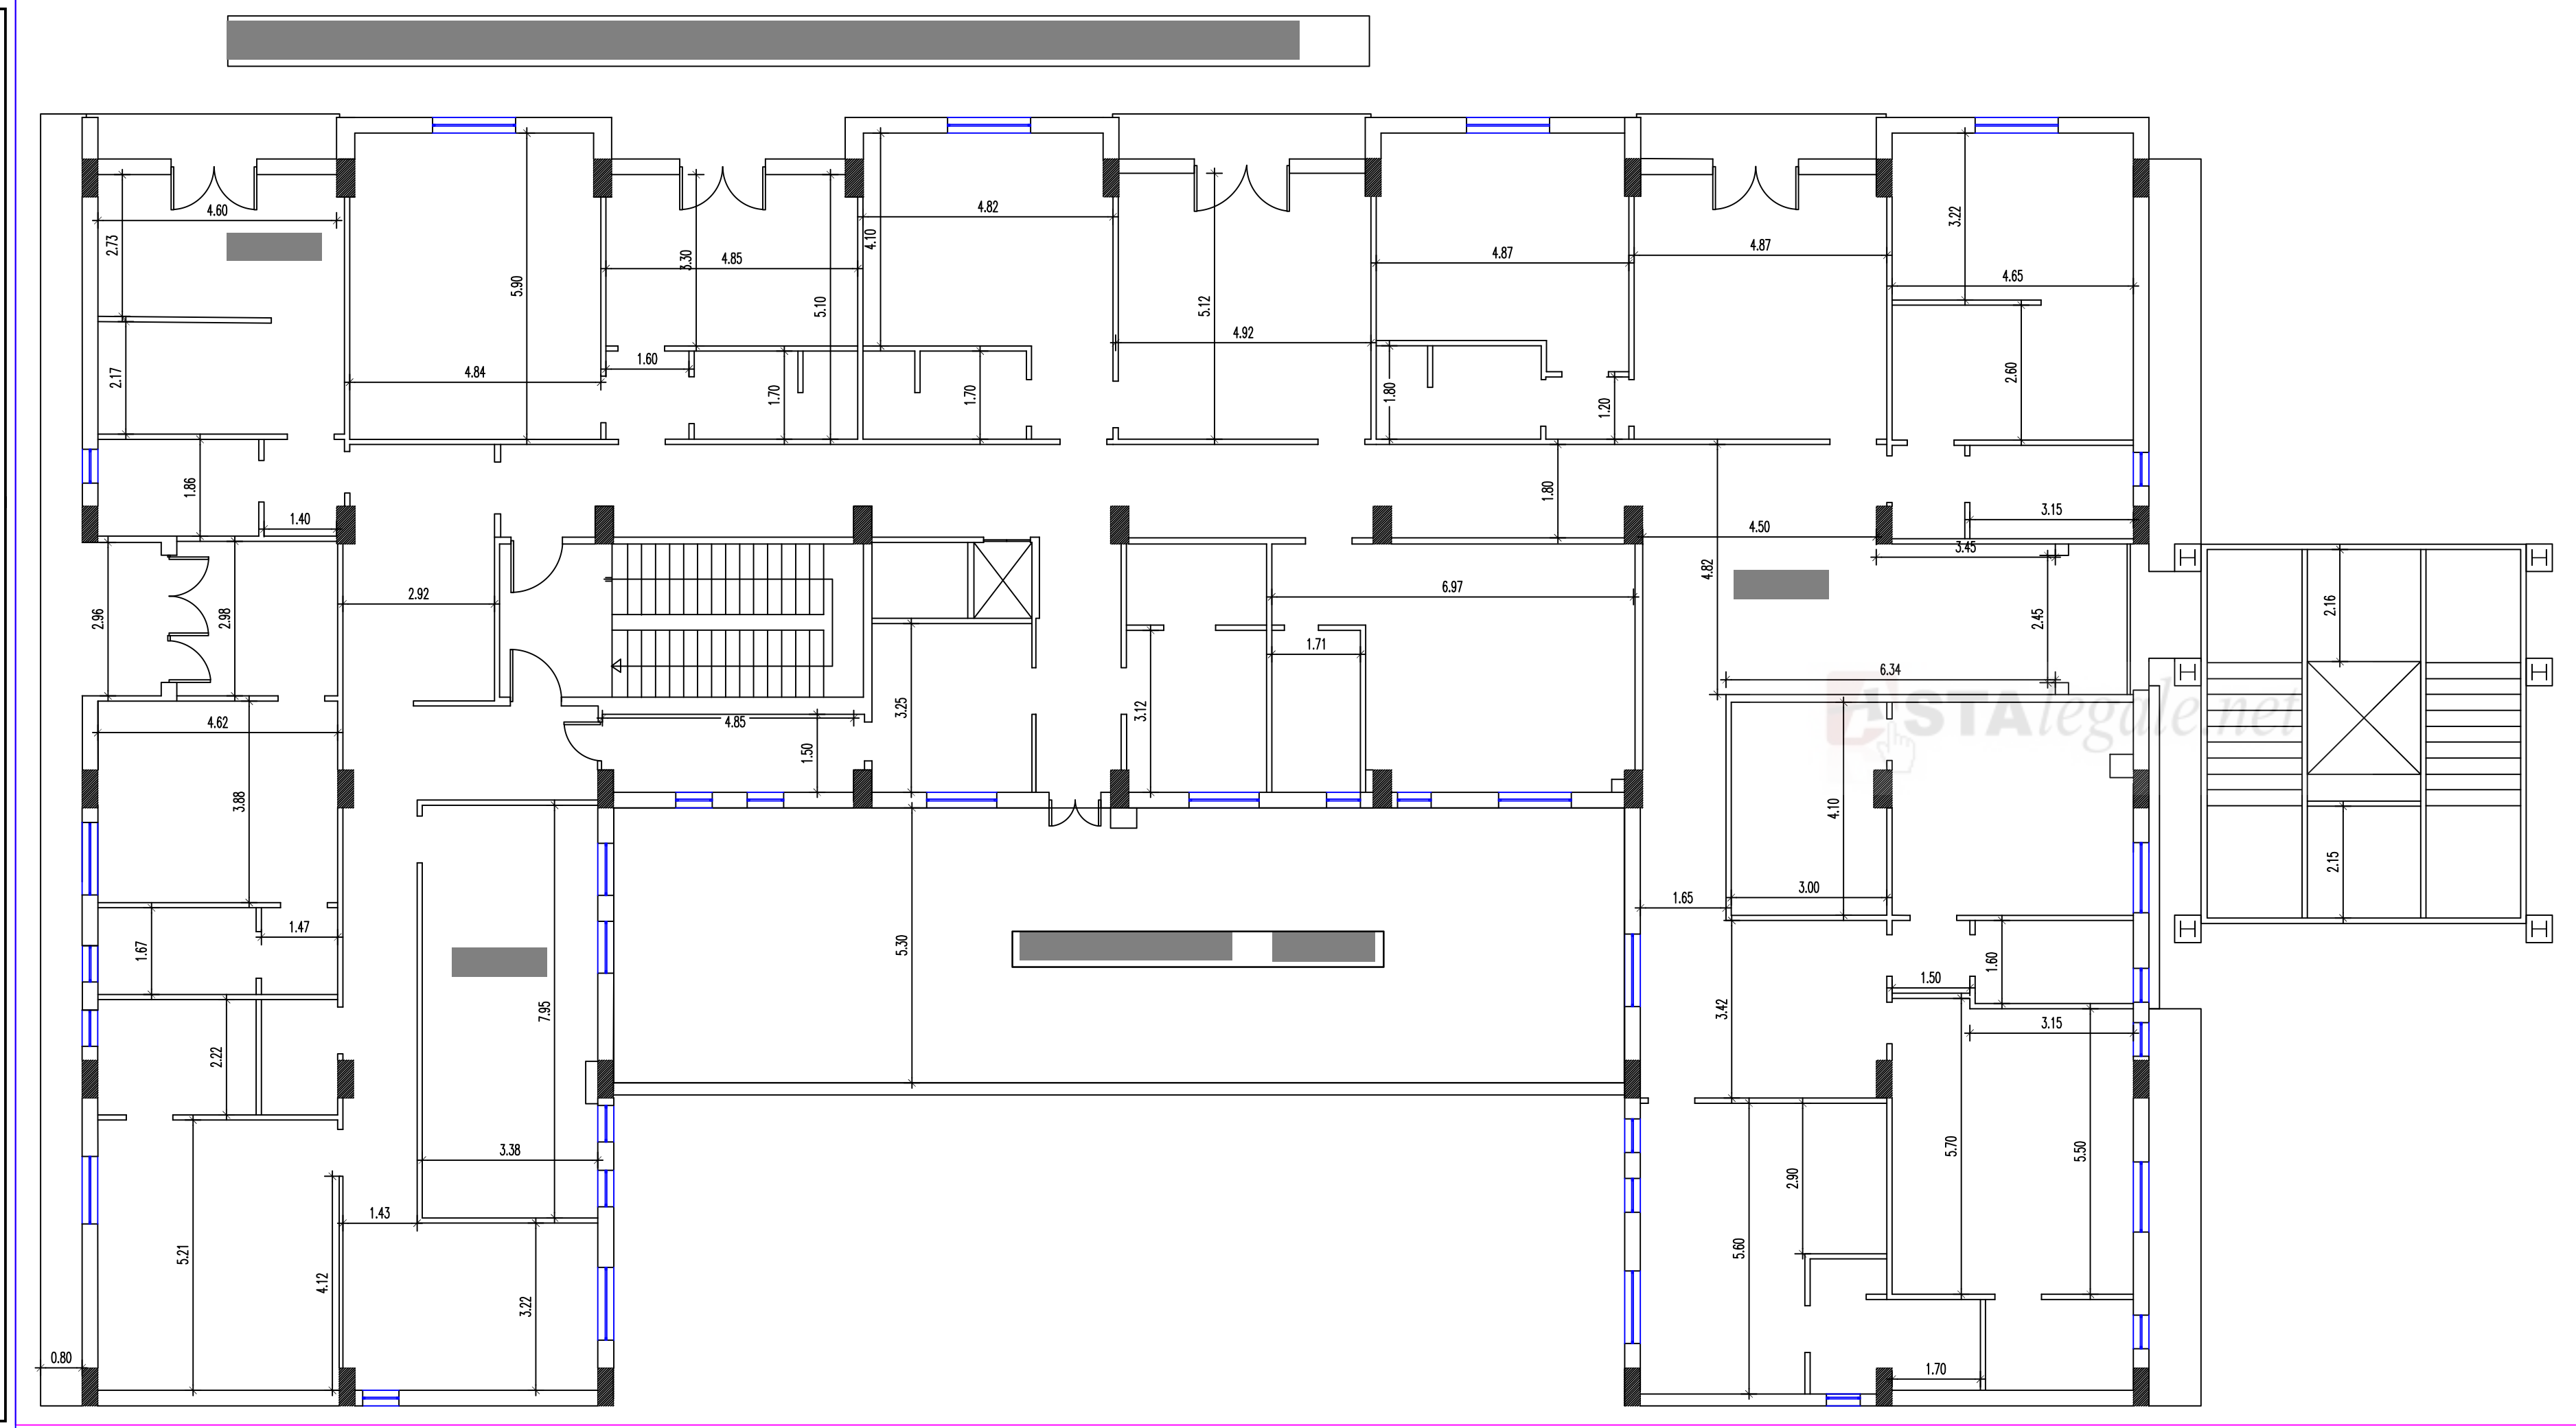

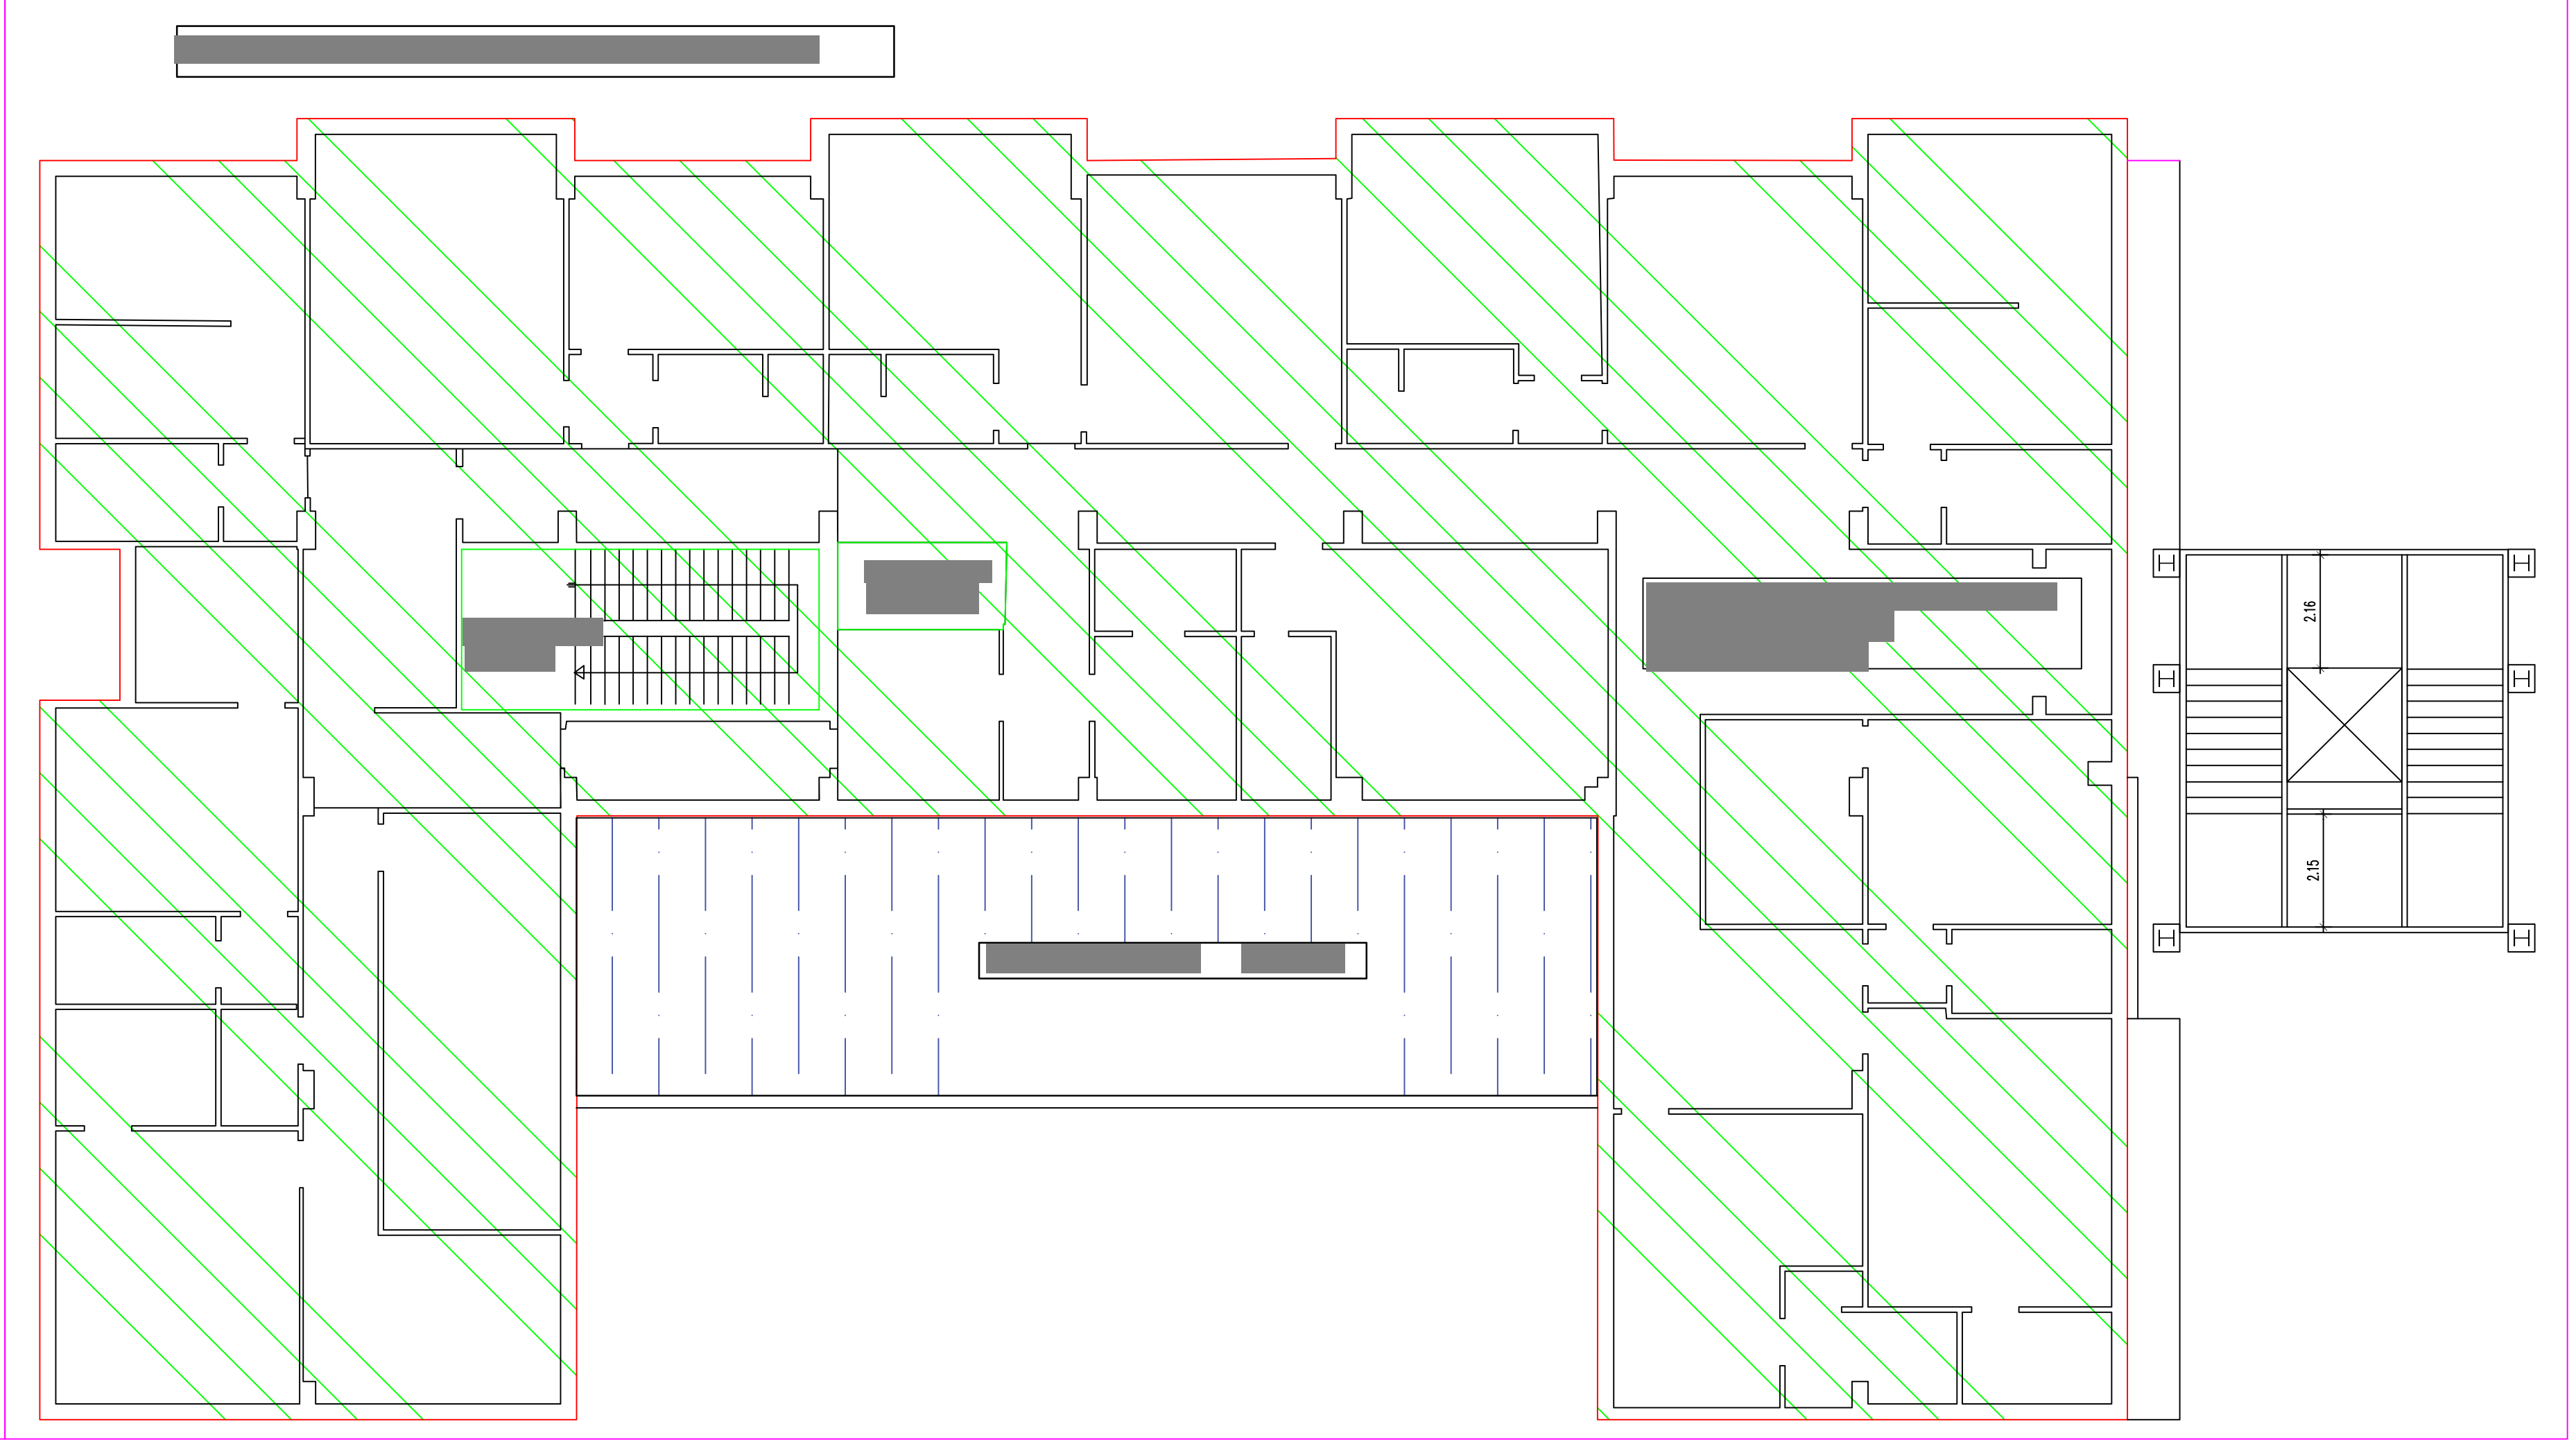

Firmato Da: GIANFRANCO ARONE Emesso Da: ARUBAPEC EU QUALIFIED CERTIFICATES CA G1 Serial#: 118374e758a5991b

Astalegale.net - E' vietata la stampa e la riproduzione dei documenti per fini di carattere commerciale. Pubblicazione eseguita giusta iscriv. elenco Min. della Giustizia PDG 28/10/2009