Data: 21/06/2022 - n. T454775 - Richiedente: BRNCML70T44D423D

Agenzia del Territorio
CATASTO FABBRICATI
Ufficio Provinciale di
Trapani

Dichiarazione protocollo n. TP0163611 del 10/07/2012

Planimetria di u.i.u. in Comune di Custonaci

Via Dante Alighieri civ. 41

Identificativi Catastali:	Compilata da:
Sezione:	Cicala Giuseppe
Foglio: 81	Iscritto all'albo:
Particella: 543	Geometri
Subalterno: 3	Prov. Trapani N. 00530

Scheda n. 1 Scala 1:200

PIANO TERRA

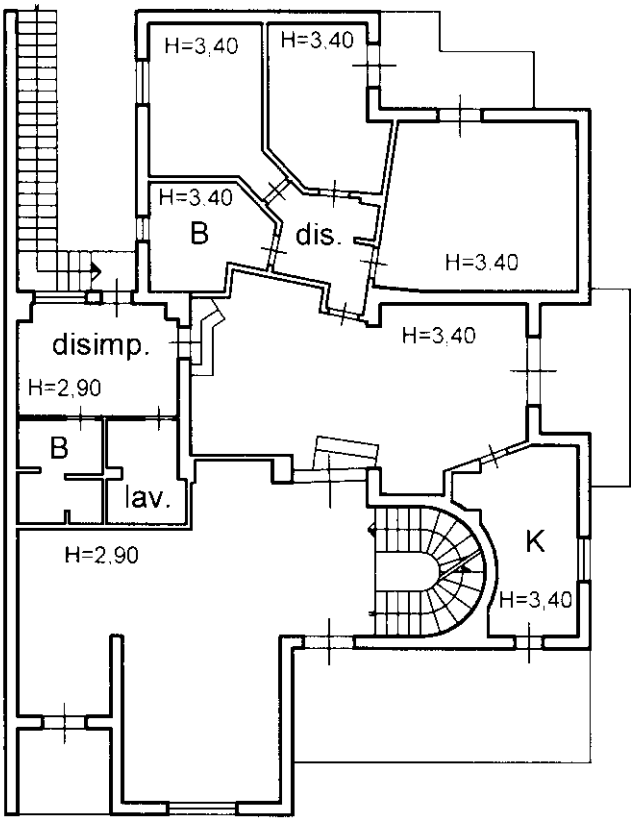

10 mt

Il Tecnico

Catasto dei Fabbricati - Situazione al 21/06/2022 - Comune di CUSTONACI(D234) - < Foglio 81 - Particella 543 - Subalterno 3 >
Firmato Da: [illegible] Emesso Da: [illegible] S.P.A. NG CA 3 Serial#: 568e118e5656115bdafcb45bd8d9197b

Ultima planimetria in atti

Data: 21/06/2022 - n. T454775 - Richiedente: BRNCML70T44D423D
Totale schede: 2 - Formato di acquisizione: A4(210x297) - Formato stampa richiesto: A4(210x297)

Agenzia del Territorio
CATASTO FABBRICATI
Ufficio Provinciale di
Trapani

Dichiarazione protocollo n. TP0163611 del 10/07/2012

Planimetria di u.i.u. in Comune di Custonaci

Via Dante Alighieri civ. 41

Identificativi Catastali:	Compilata da:
Sezione:	Cicala Giuseppe
Foglio: 81	Iscritto all'albo: Geometri
Particella: 543	
Subalterno: 3	Prov. Trapani N. 00530

Scheda n. 2 Scala 1:200

PIANO PRIMO

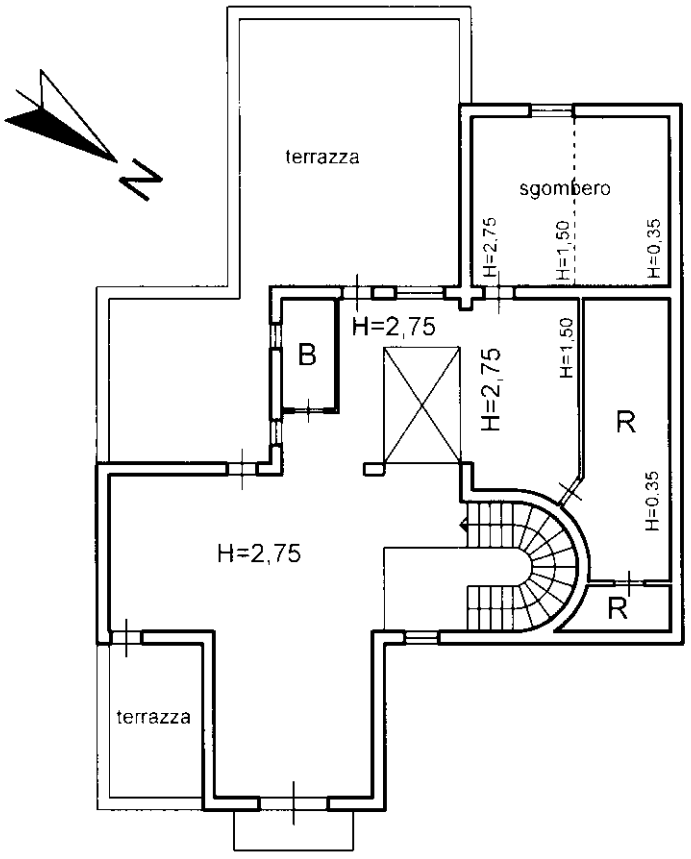

PIANO SEMINTERRATO

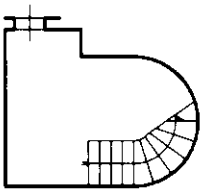

PIANO SECONDO

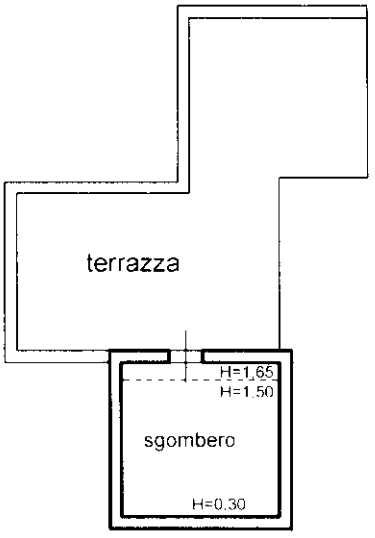

Il Tecnico

Catasto dei Fabbricati - Situazione al 21/06/2022 - Comune di CUSTONACI(D234) - < Foglio 81 - Particella 543 - Subalterno 3 >
Firmato Da: [illegible] Emesso Da: [illegible] Serial#: 568e118e5656115bdafcb45bd8d9197b

Ultima planimetria in atti