Agenzia delle Entrate
CATASTO FABBRICATI
Ufficio Provinciale di
Salerno

Dichiarazione protocollo n. SA0078330 del 09/04/2018

Planimetria di u.i.u. in Comune di Nocera Inferiore

Via Sant' Angelo In Grotta civ. 33

Identificativi Catastali:
Sezione:
Foglio: 18
Particella: 3366
Subalterno: 1

Compilata da:
Russo Maurilio

Iscritto all'albo:
Geometri

Prov. Napoli N. 05683

Scheda n. 1 Scala 1:200

PIANO TERRA

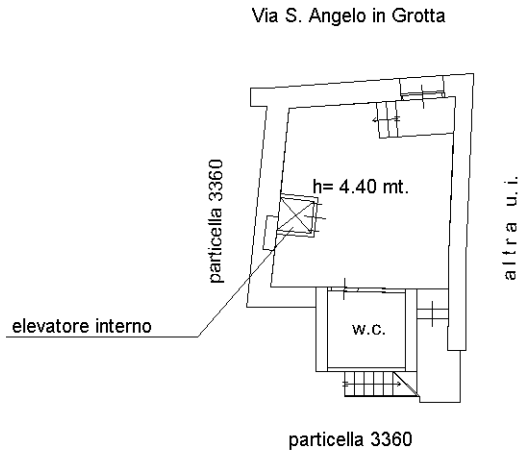

PRIMO PIANO

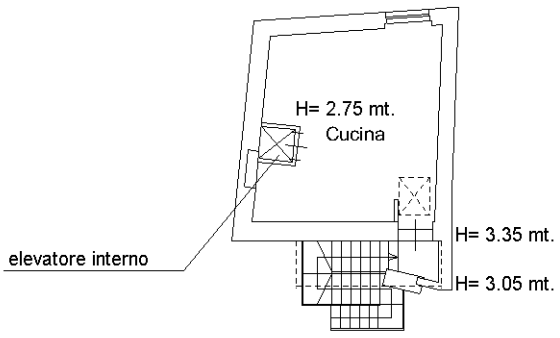

SECONDO PIANO

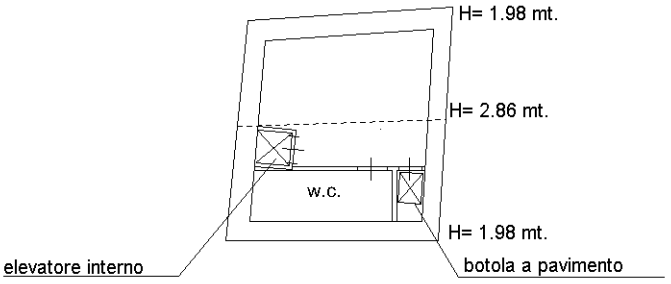

Catasto dei Fabbricati - Situazione al 11/11/2019 - Comune di NOCERA INFERIORE (F912) - < Foglio: 18 - Particella: 3366 - Subalterno: 1 >
VIA SANT` ANGELO IN GROTTA n. 33 piano: T-1-2;