


SUB 1

SUB 2


EDIFICIO 1

piano terra

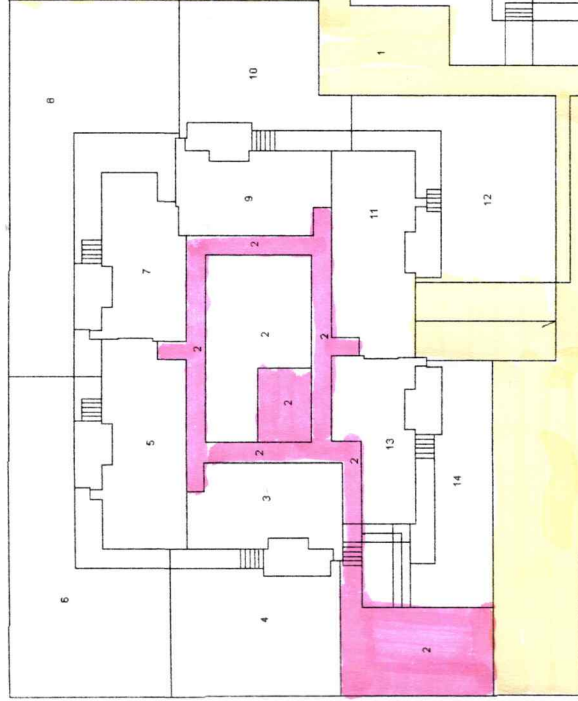


EDIFICIO 2


EDIFICIO 3

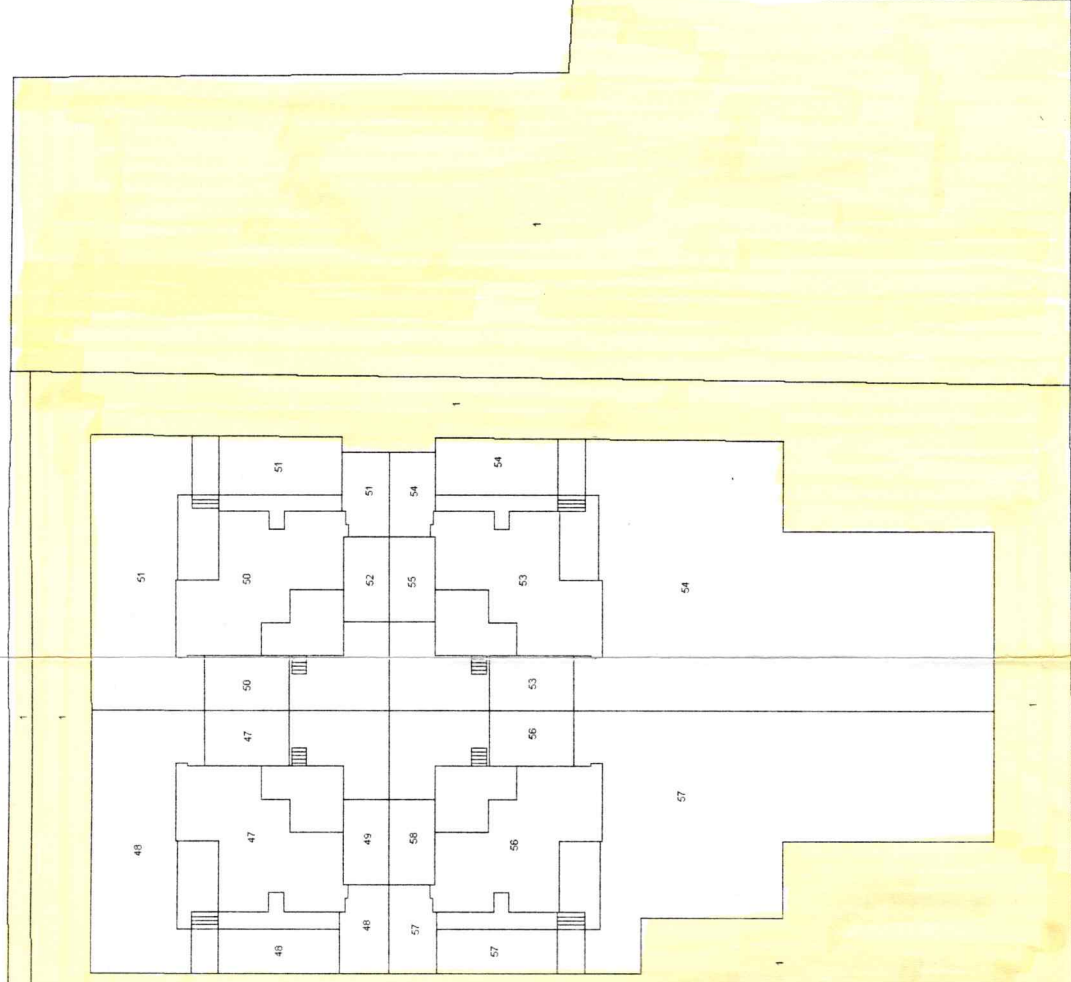


EDIFICIO 2
piano S1

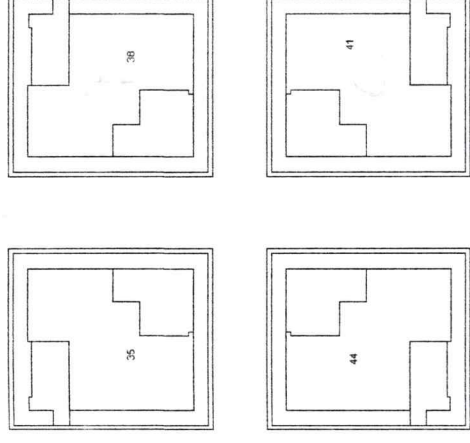


EDIFICIO 3
piano S1

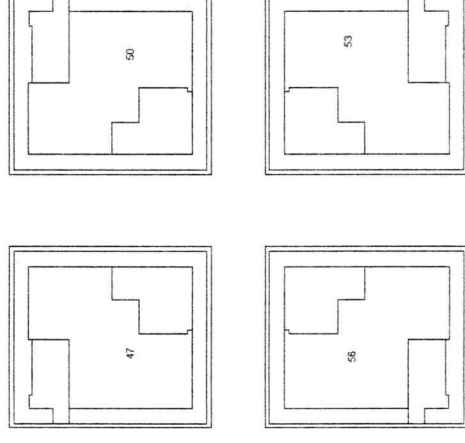


EDIFICIO 1
piano S1

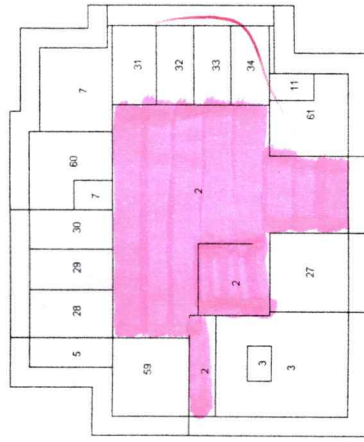


EDIFICIO 1
piano primo

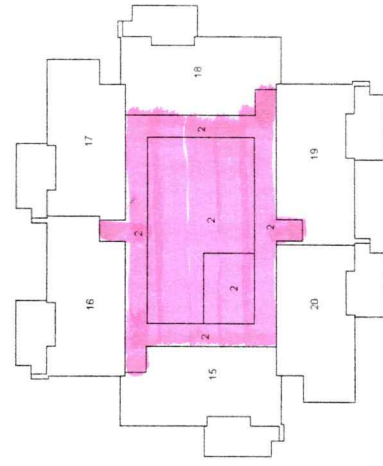

EDIFICIO 1
secondo

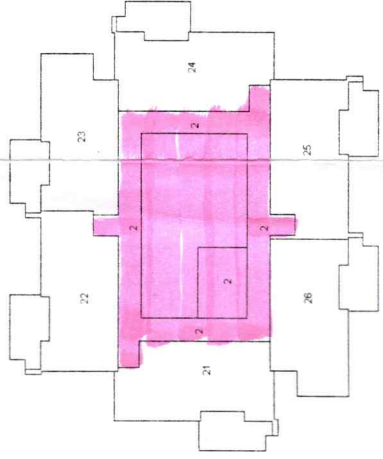

EDIFICIO 1
piano sottotetto

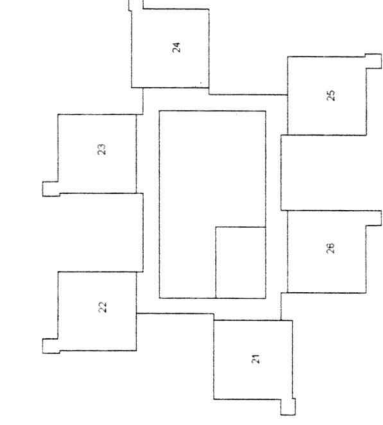

ELABORATO PLANIMETRICO		Compilato da: Subrizi Carlo		Iscritto all'albo: Architetti		Prov. Roma		N. 6898	
Comune di Roma		Sezione:		Foglio: 666		Particella: 2789		Protocollo n. del	
Dimostrazione grafica del subalterni				Tipo Mappale n. 1979/2012 del 26/10/2012 Scala 1 : 500					

SUB 1


SUB 2

EDIFICIO 1


piano terra

EDIFICIO 3


EDIFICIO 2
piano St

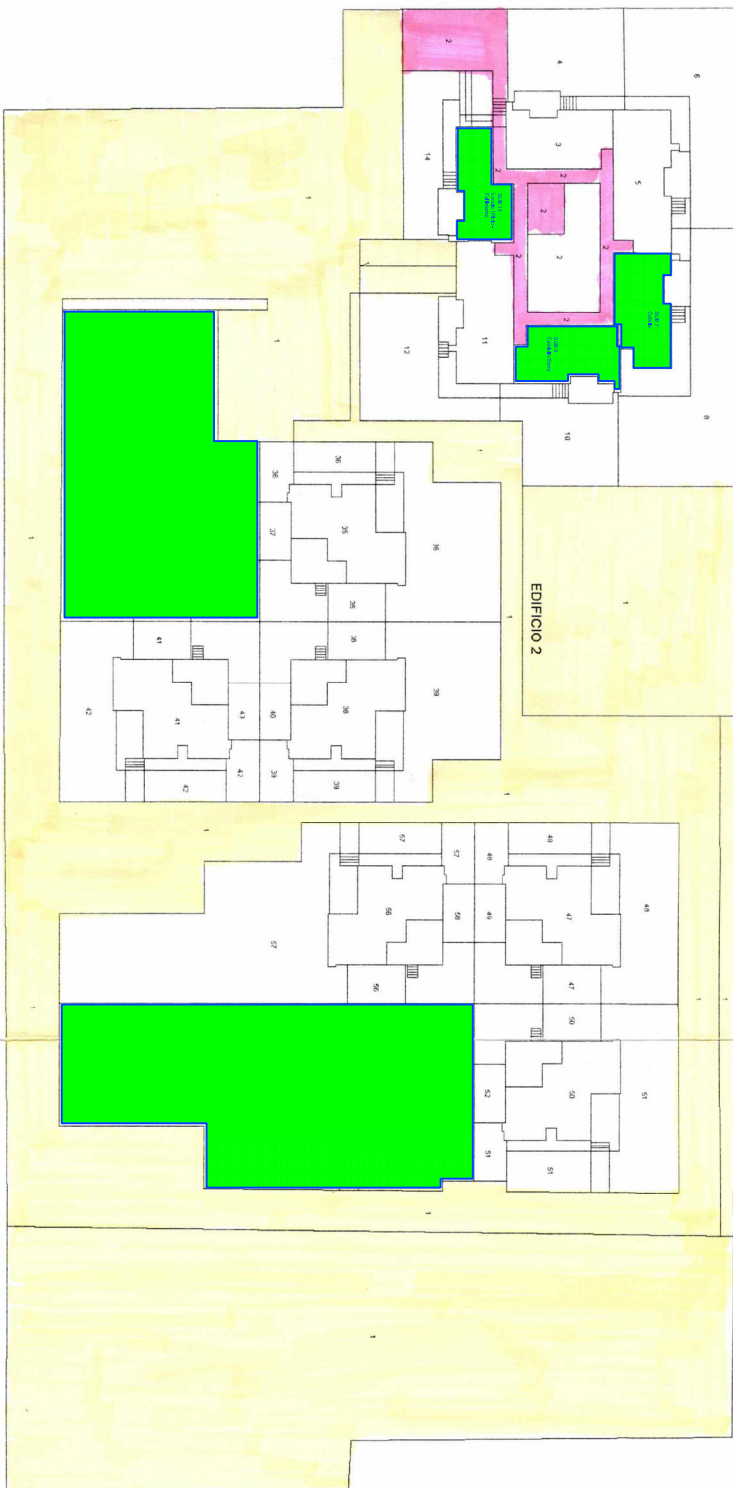


EDIFICIO 1
piano St1

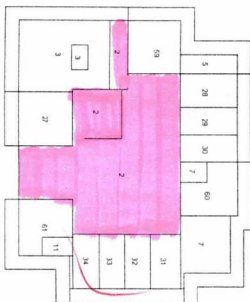


EDIFICIO 1
piano primo

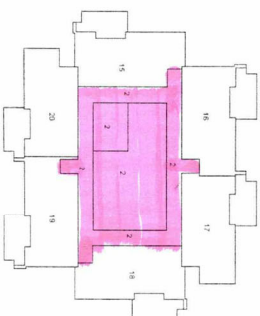


EDIFICIO 1
secondo

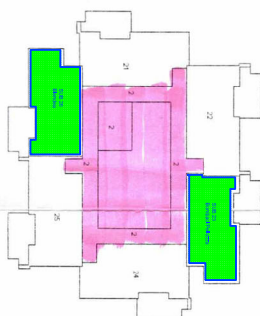

EDIFICIO 1
piano sottotetto

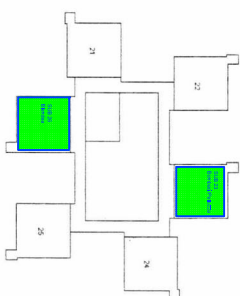

EDIFICIO 3
piano St

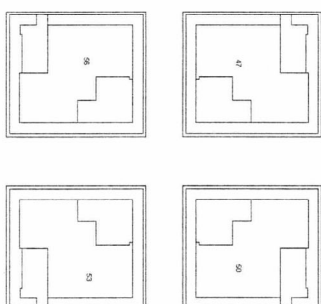

Ultima planimetria in atti

Data: 12/11/2019 - n. T272504 - Richiedente: Telematico


Totale schede: 11 - Formato di acquisizione: A3(297x420) - Formato stampa richiesto: A4(210x297) - Fattore di scala non utilizzabile

Agenzia del Territorio
CATASTO FABBRICATI
Ufficio Provinciale di Roma


ELABORATO PLANIMETRICO	Compilato da: Subrizi Carlo	Iscritto all'albo: Architetti	Prov. Roma	N. 6898
Comune di Roma	Sezione:	Foglio: 666	Particella: 2789	Pr. 09/11/2012 del
Dimostrazione grafica dei subalterni				
Tipo Mappale n. 19792012 del 26/10/2012 Scala 1 : 500				



Piano Interrato

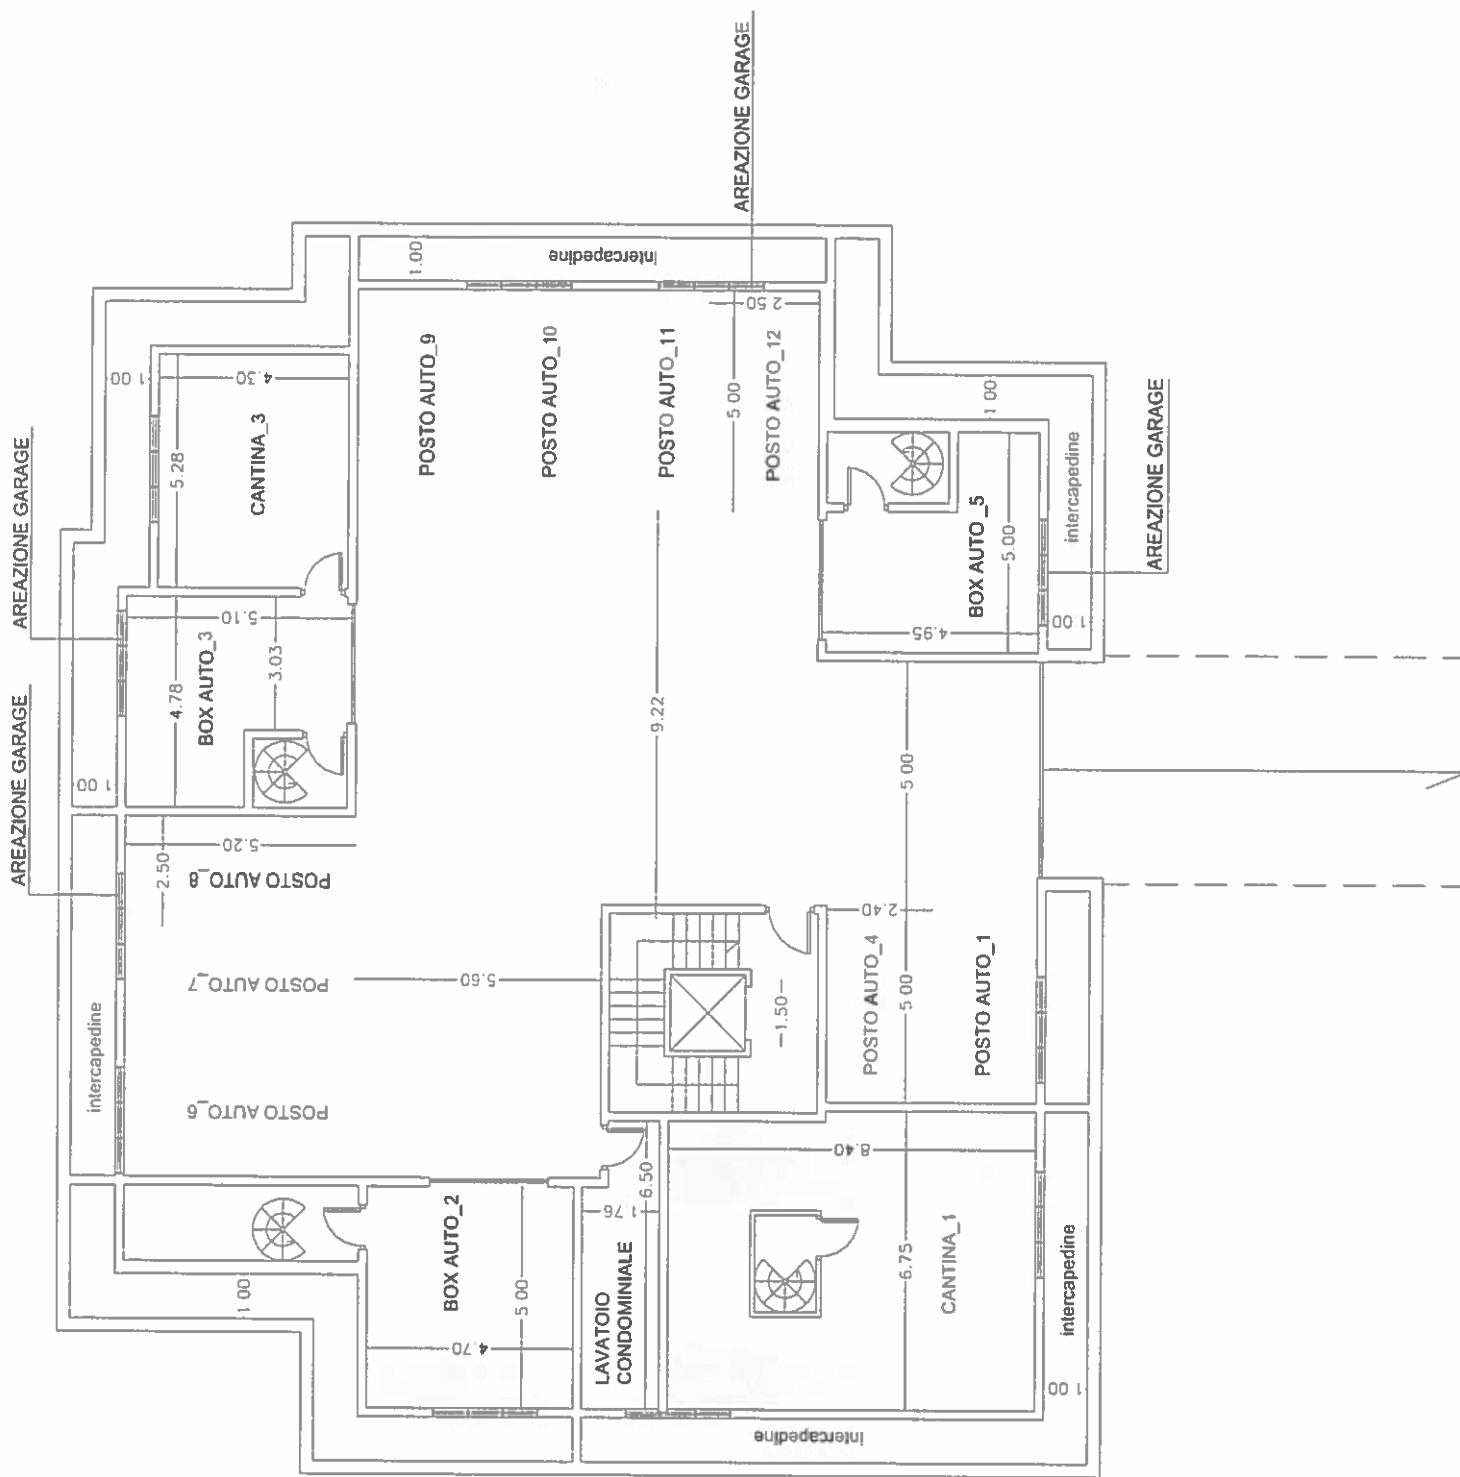


Piano Terra

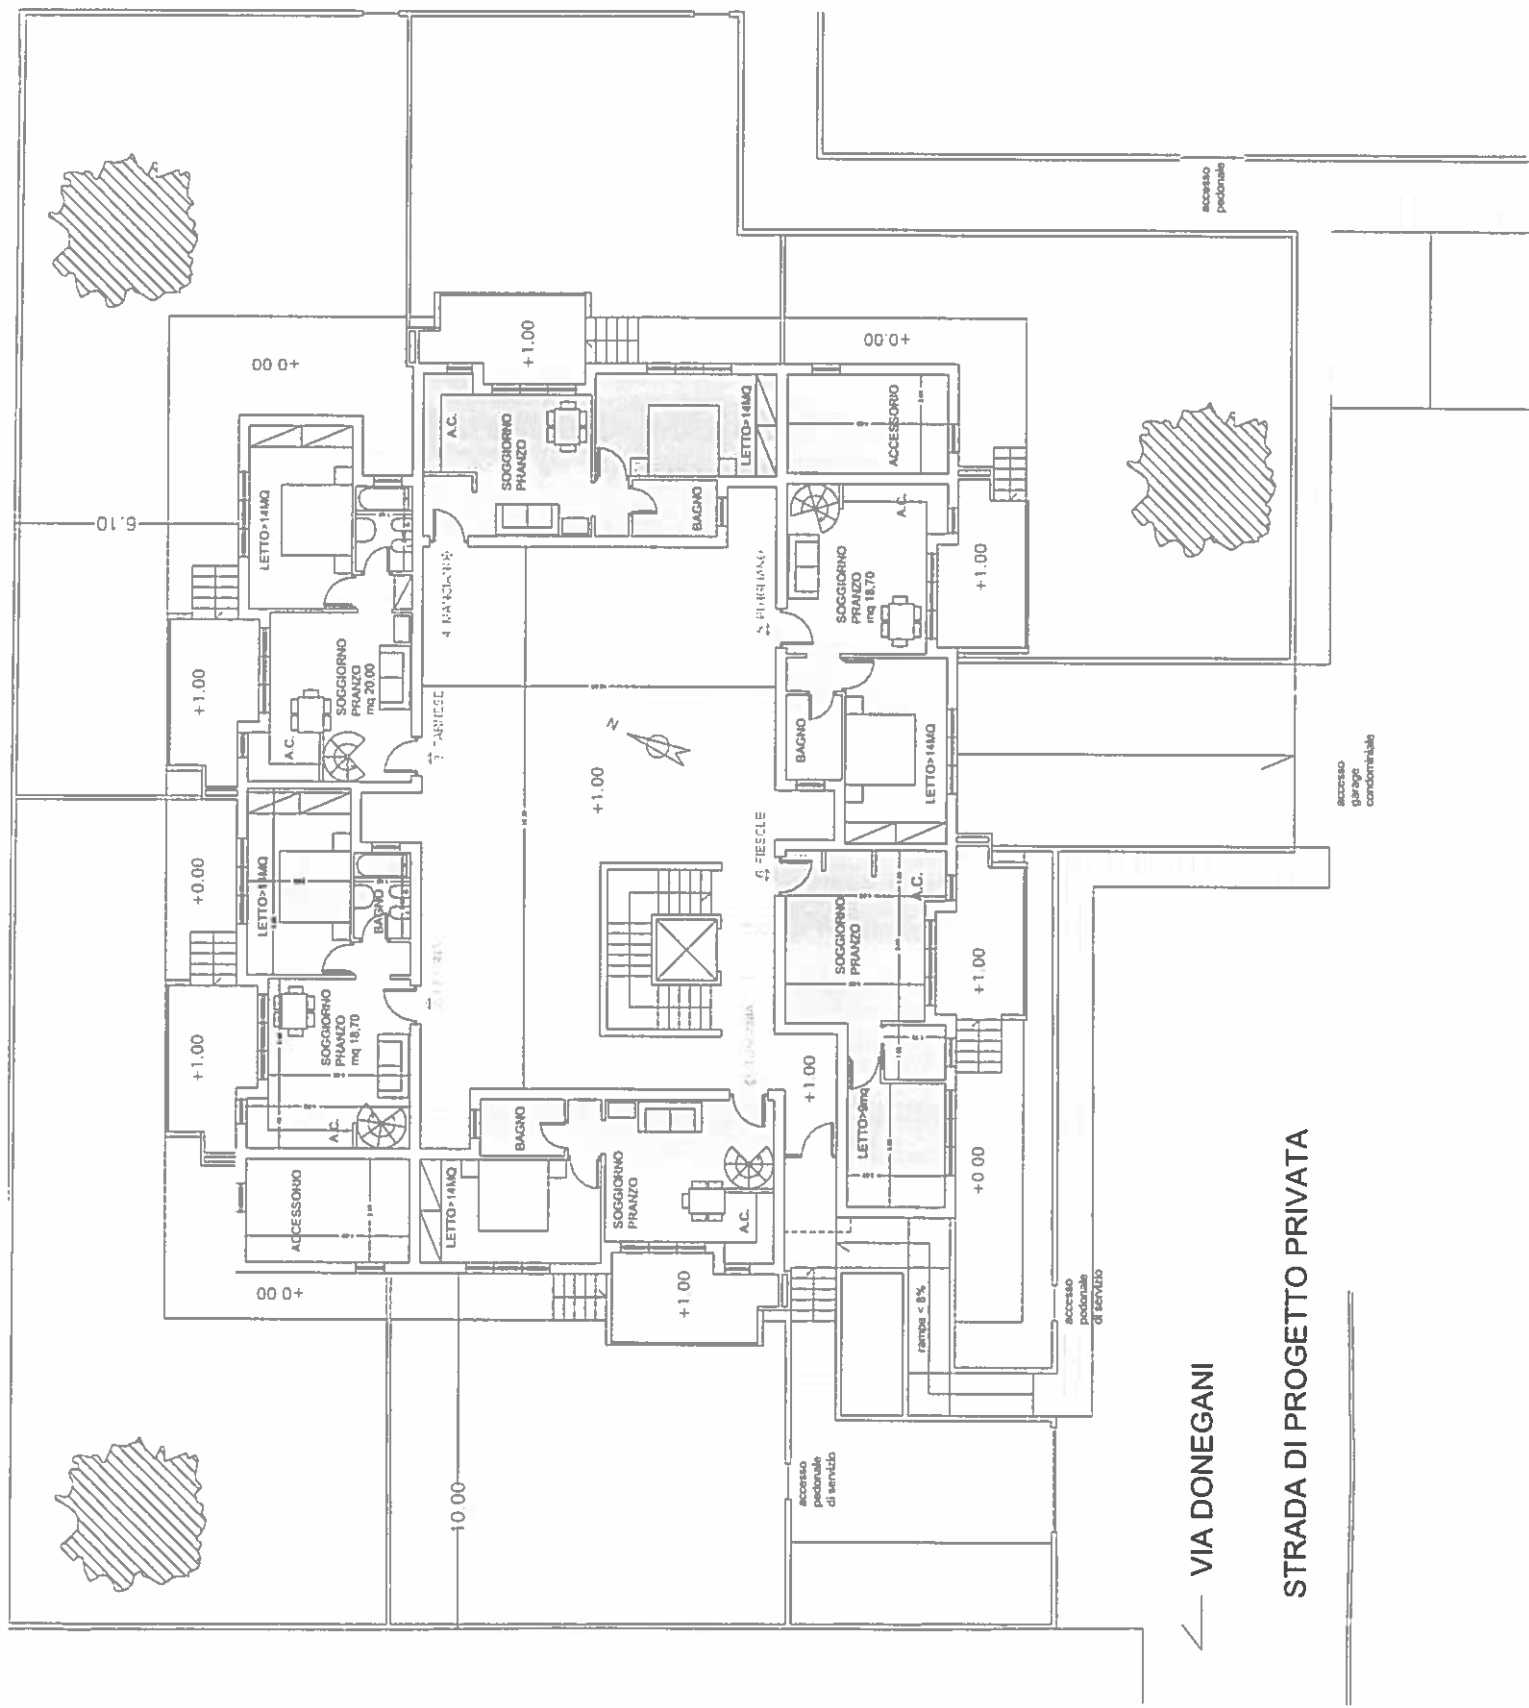



— VIA DONEGANI


STRADA DI PROGETTO PRIVATA

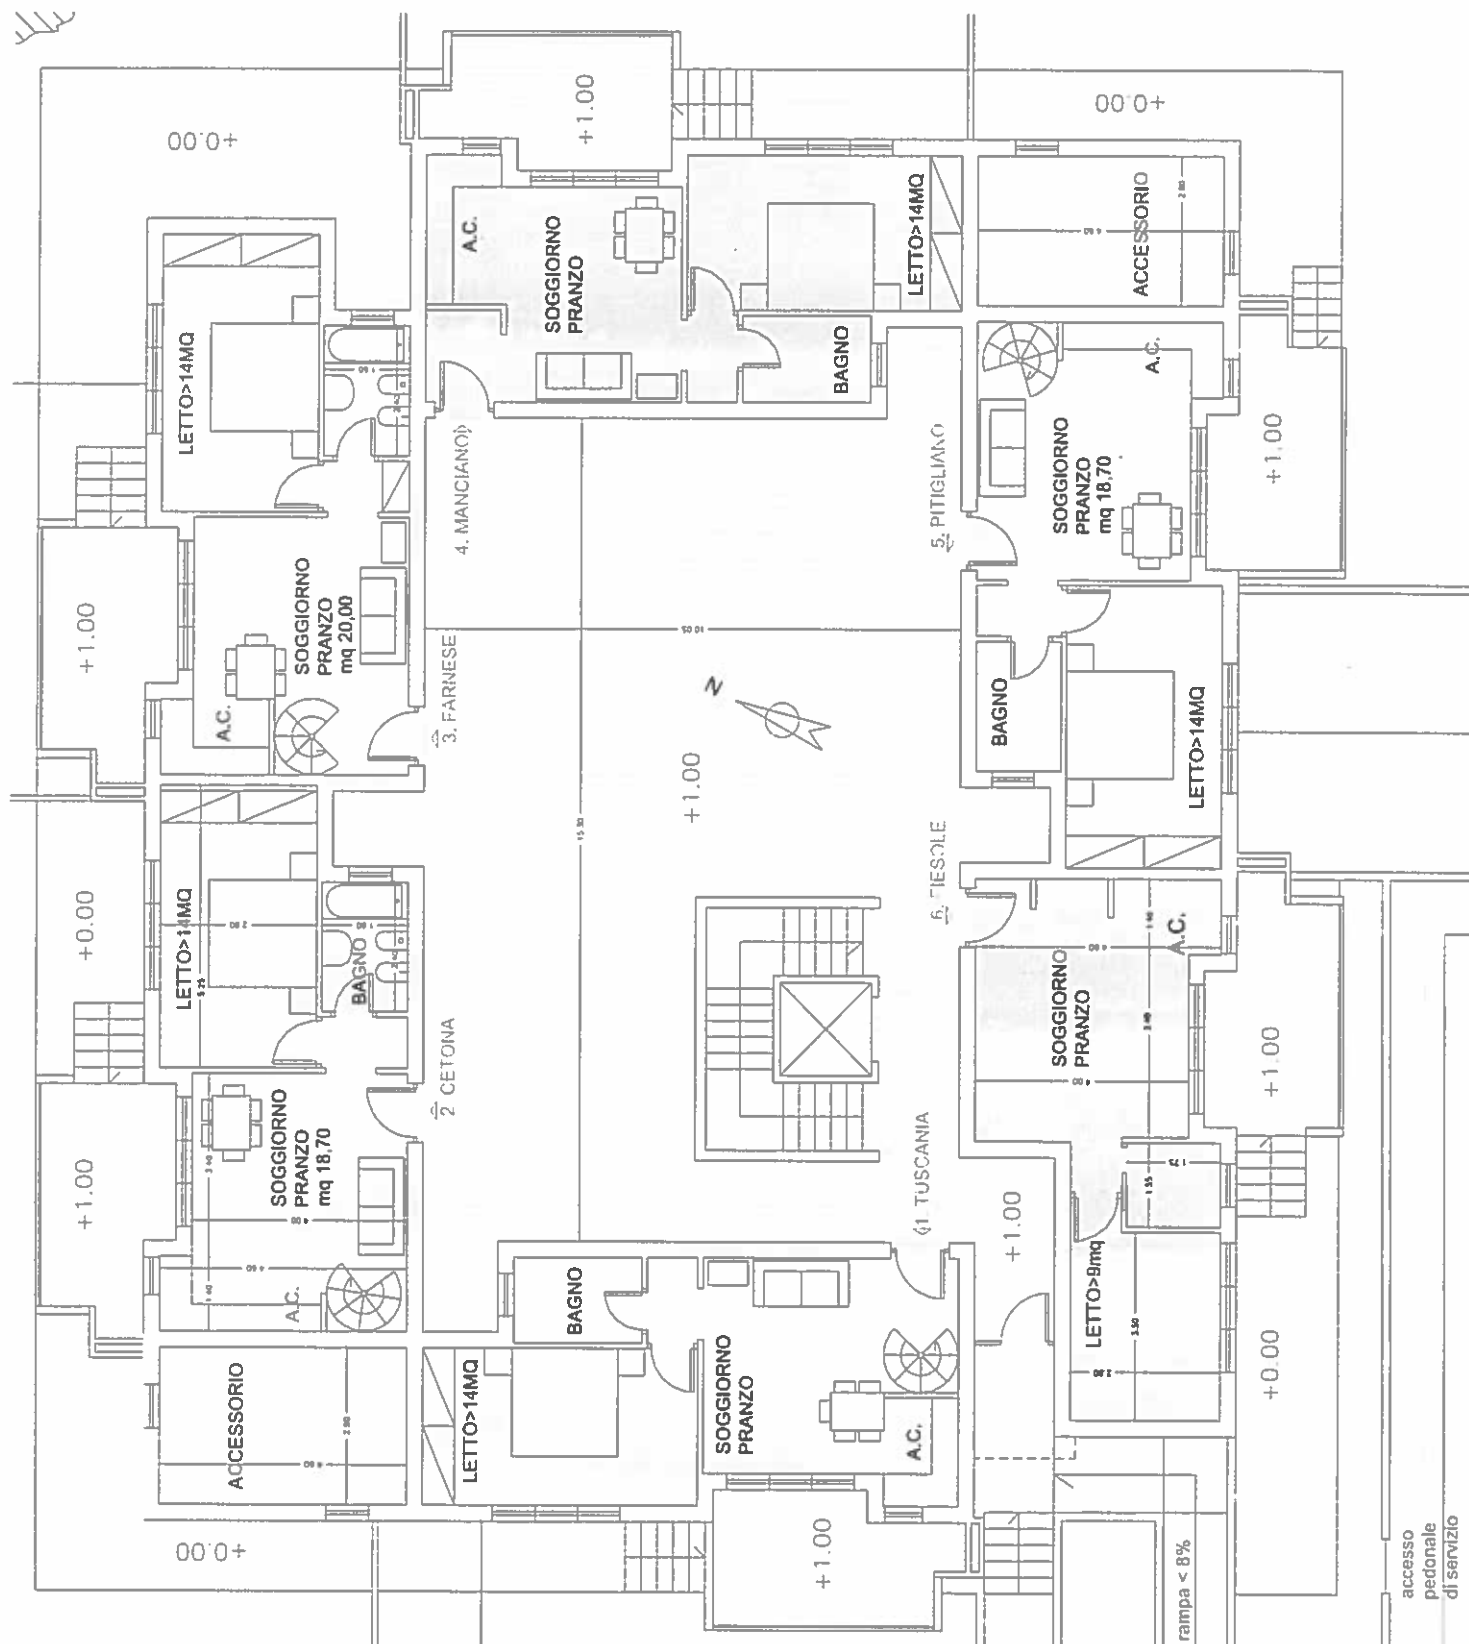



accesso
pedonale
di servizio

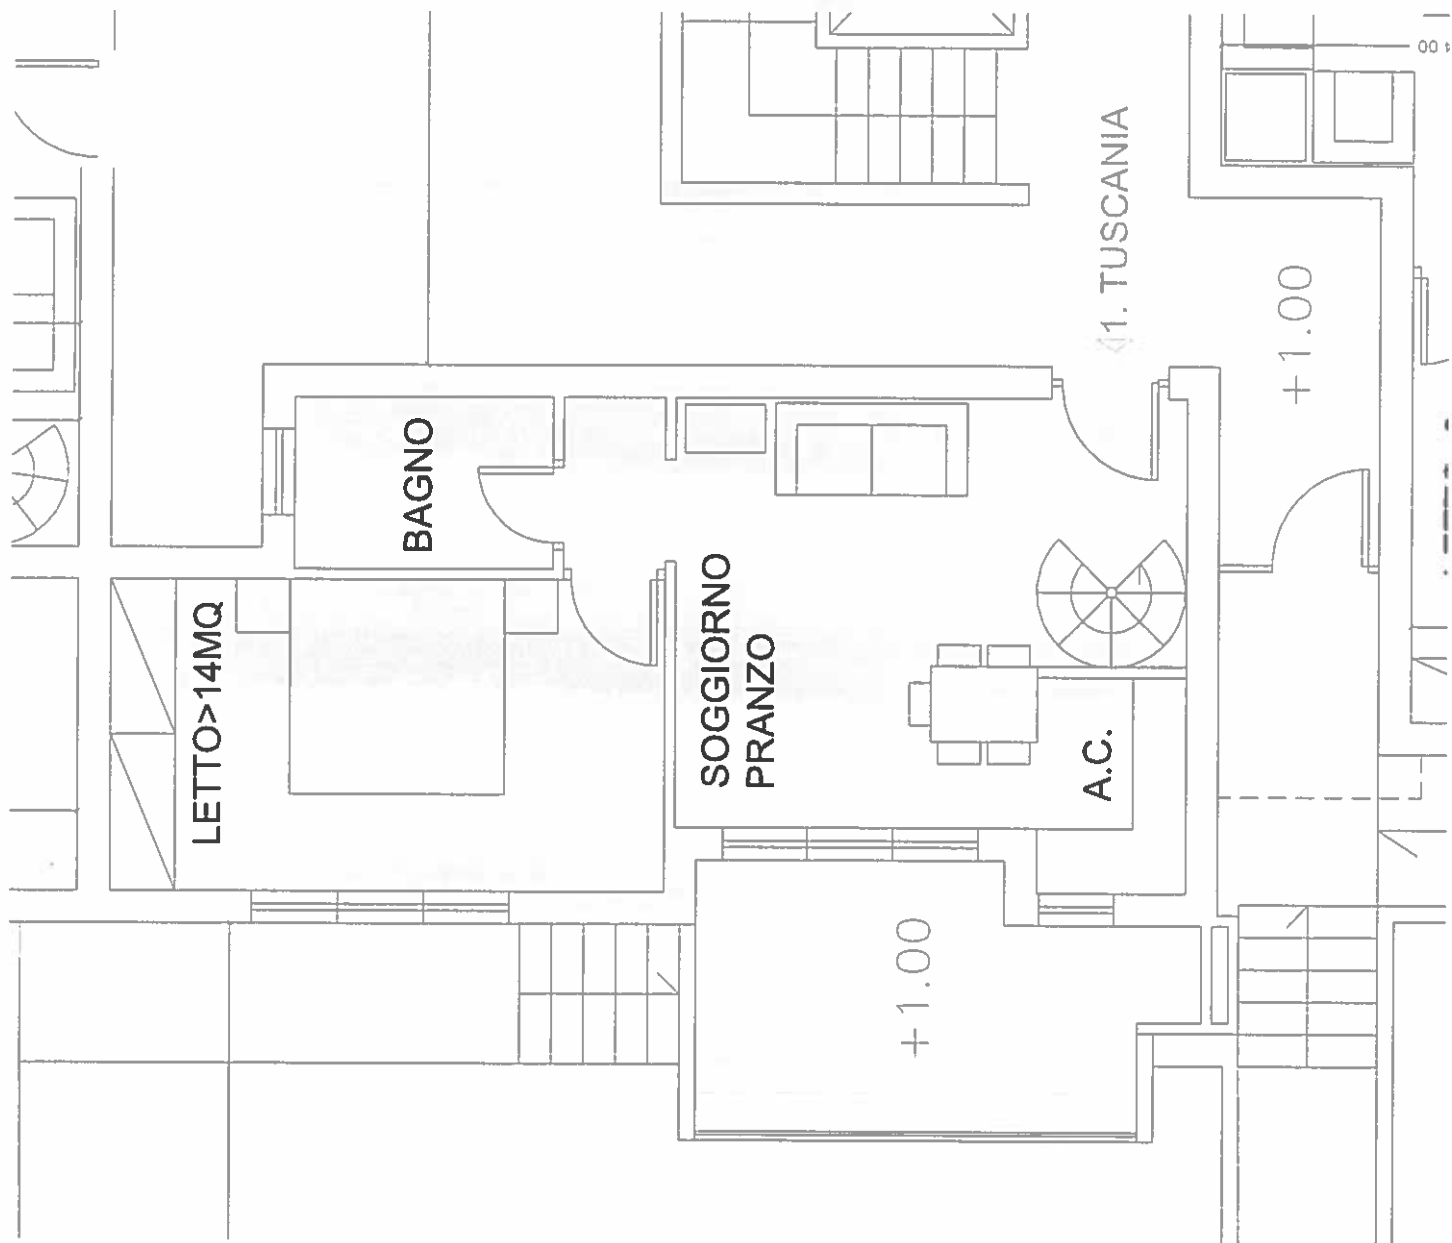


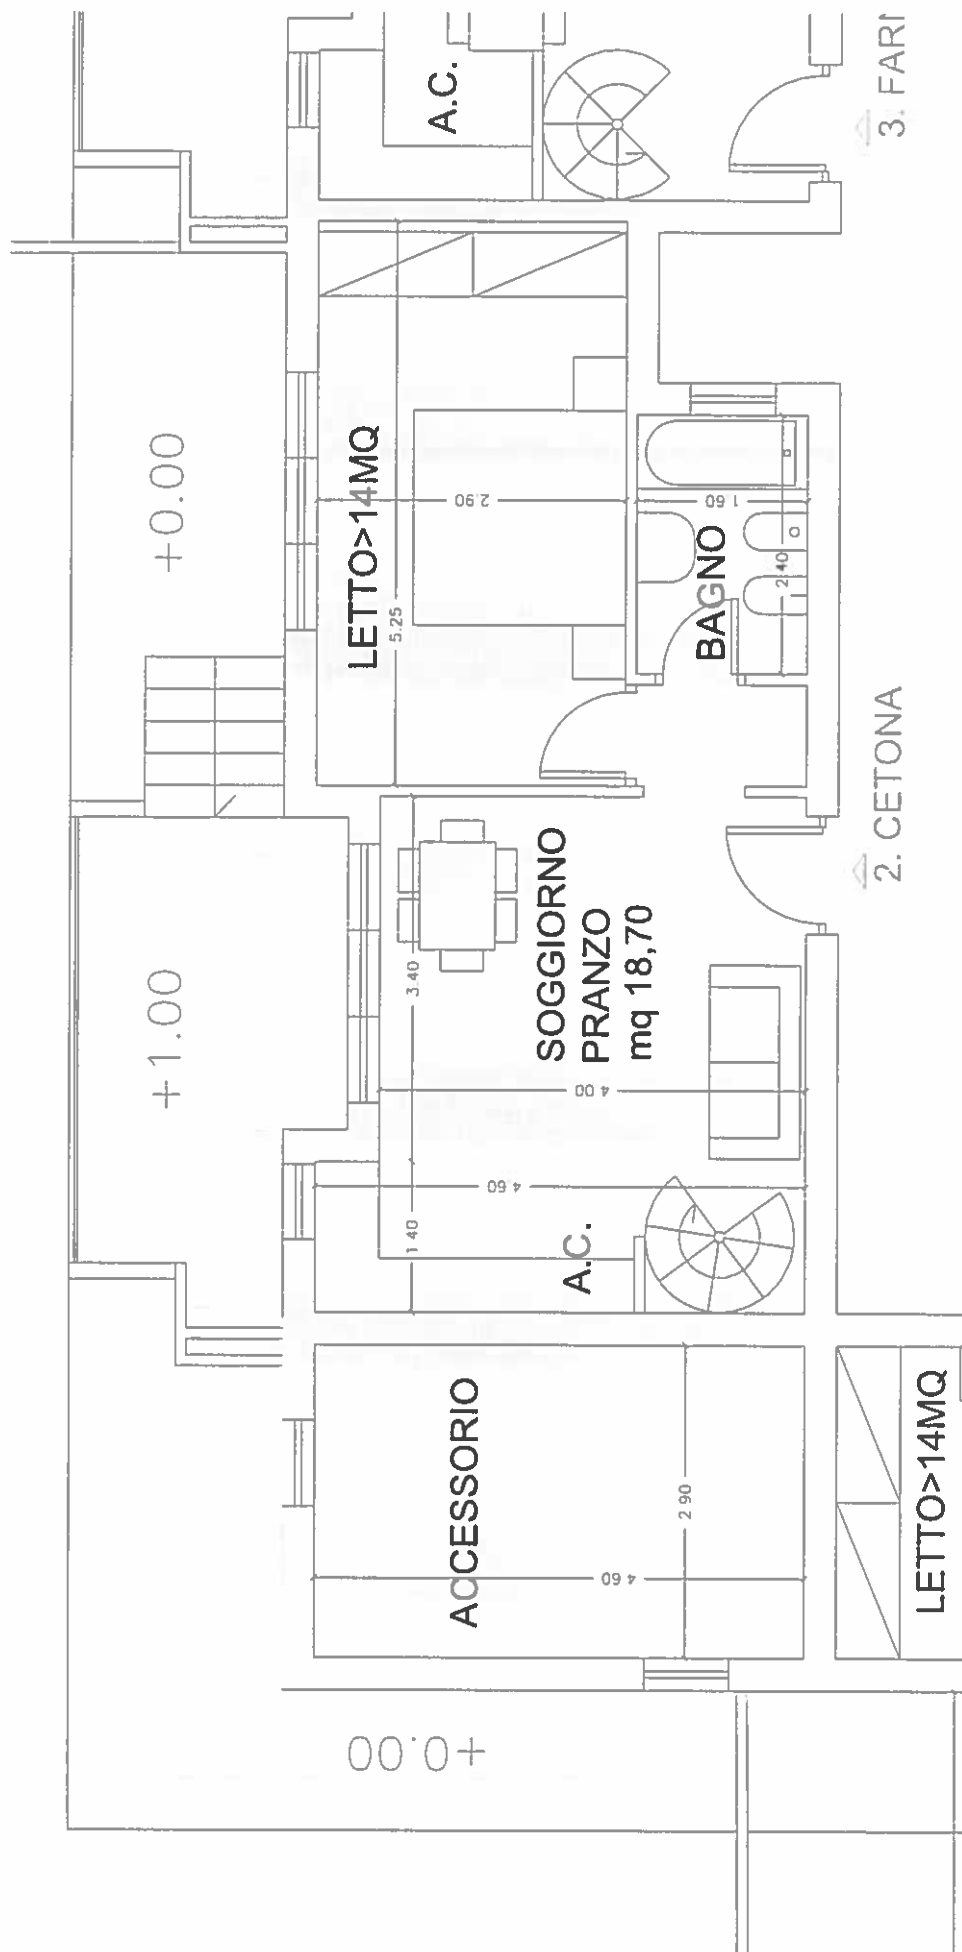

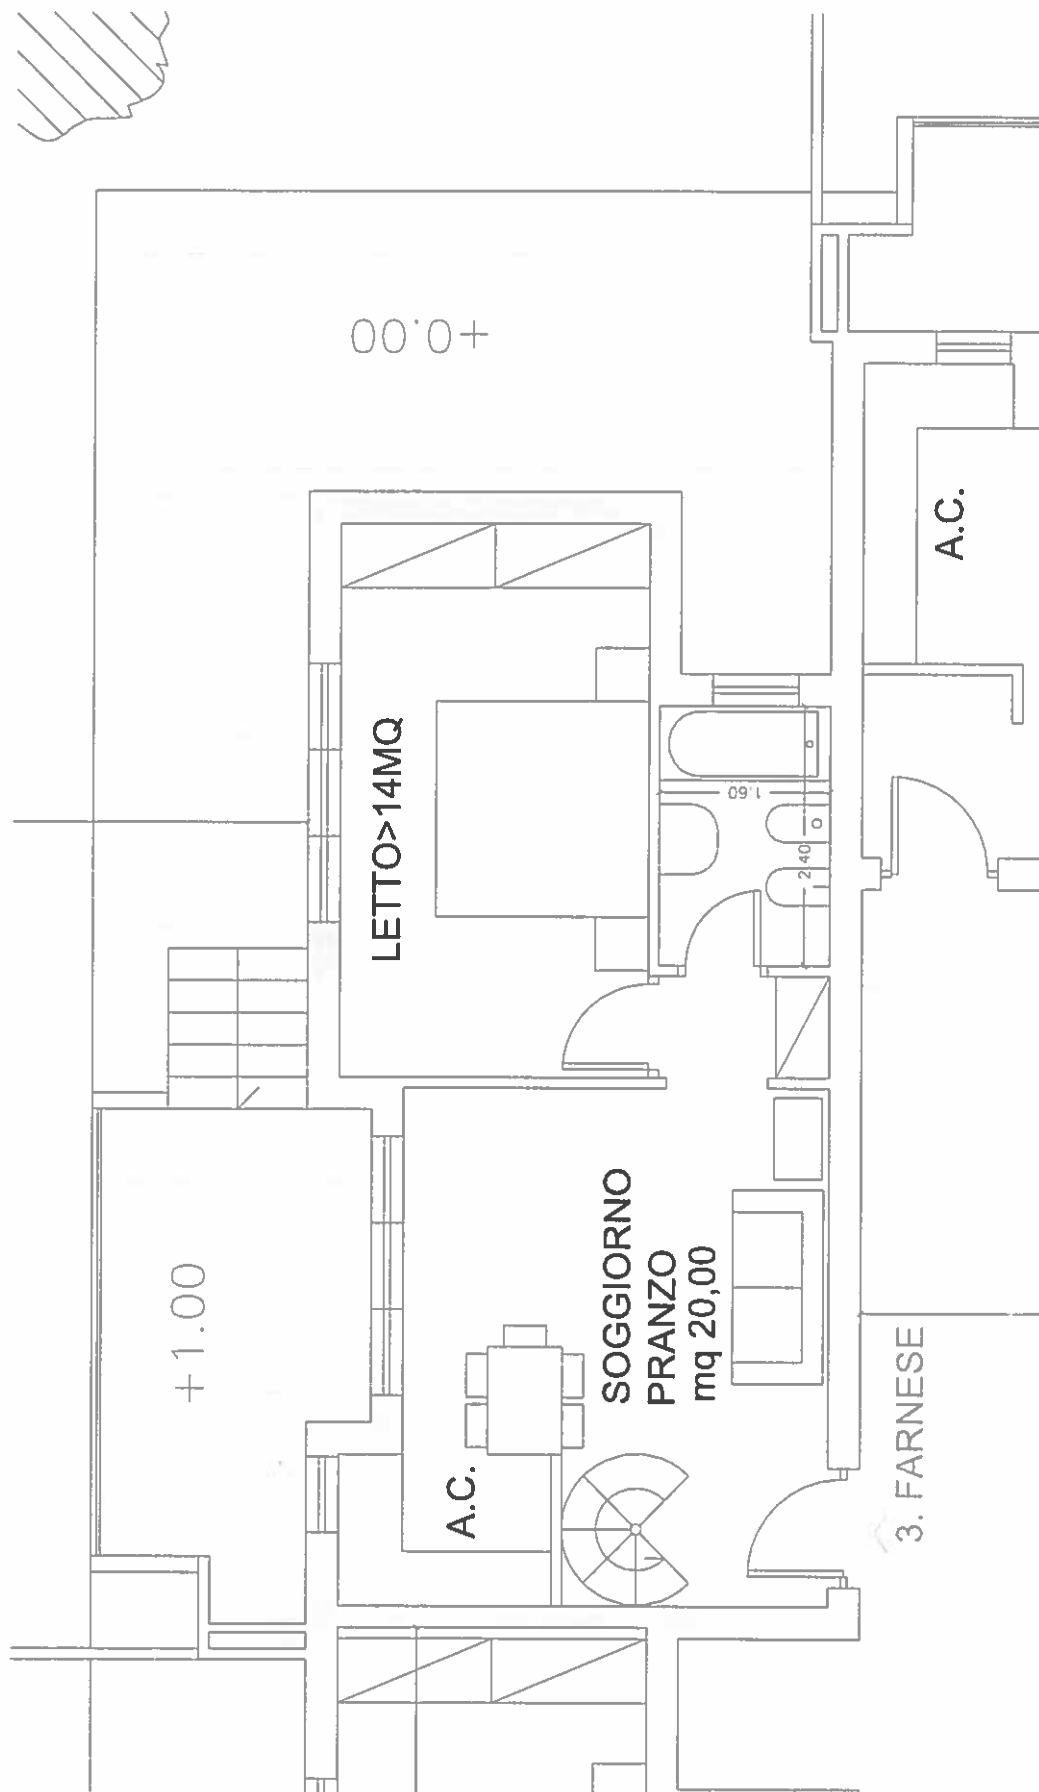


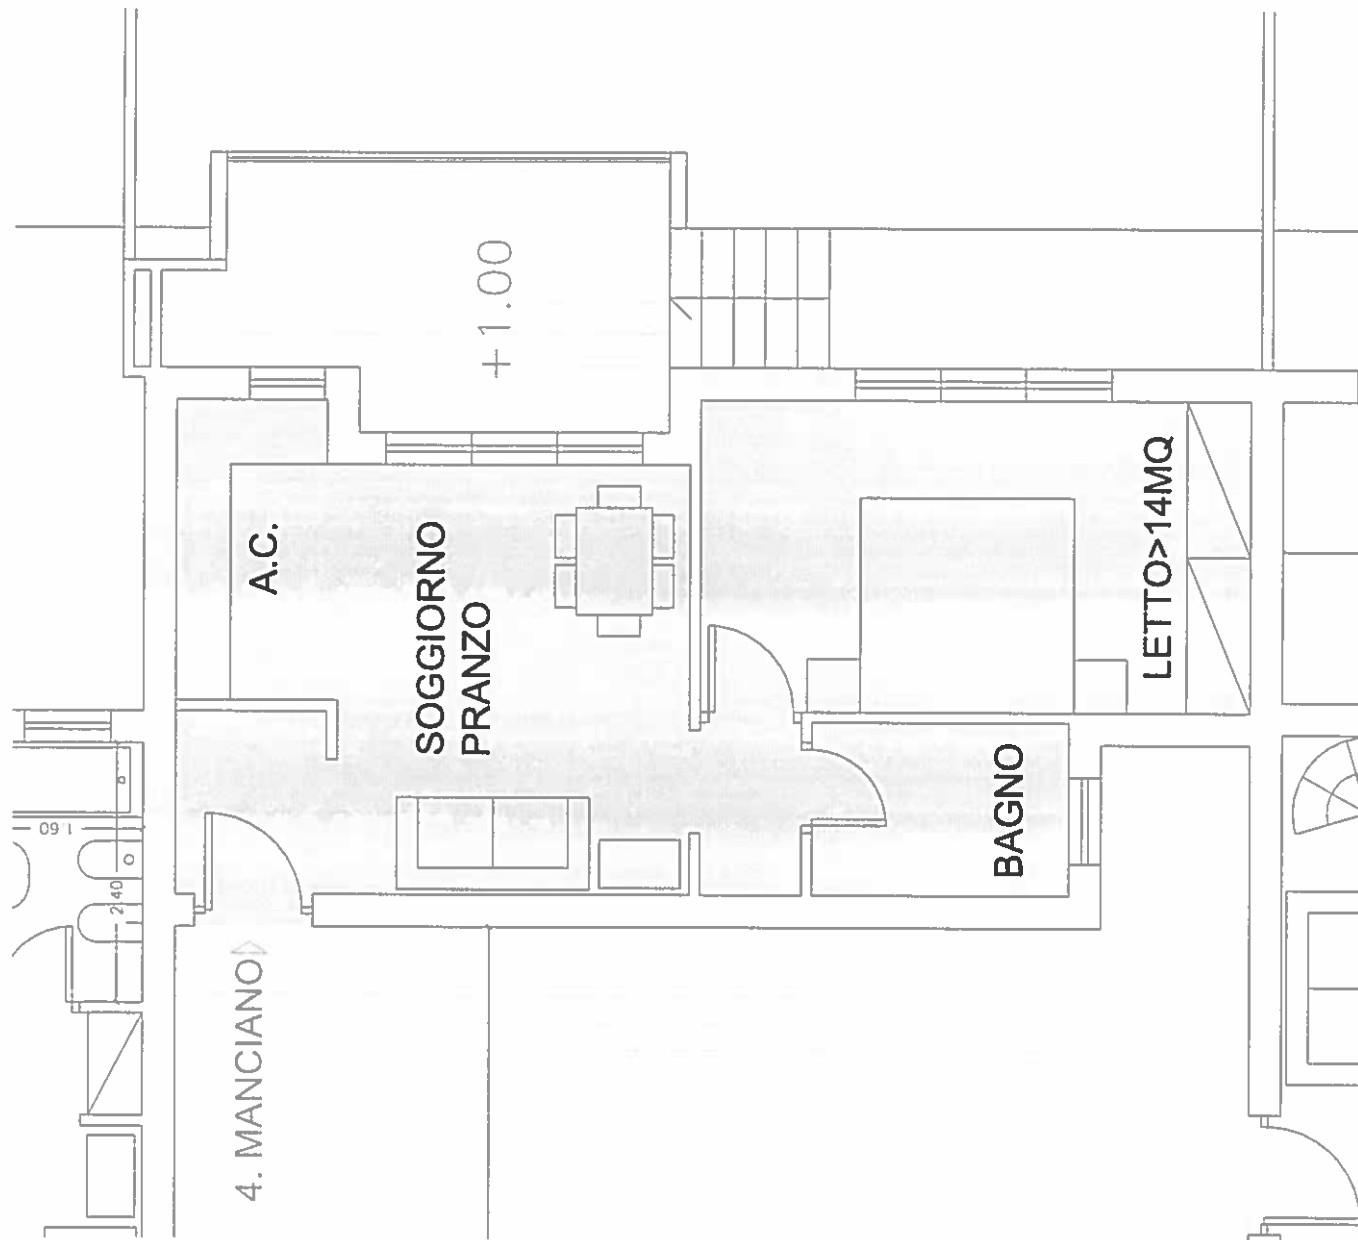


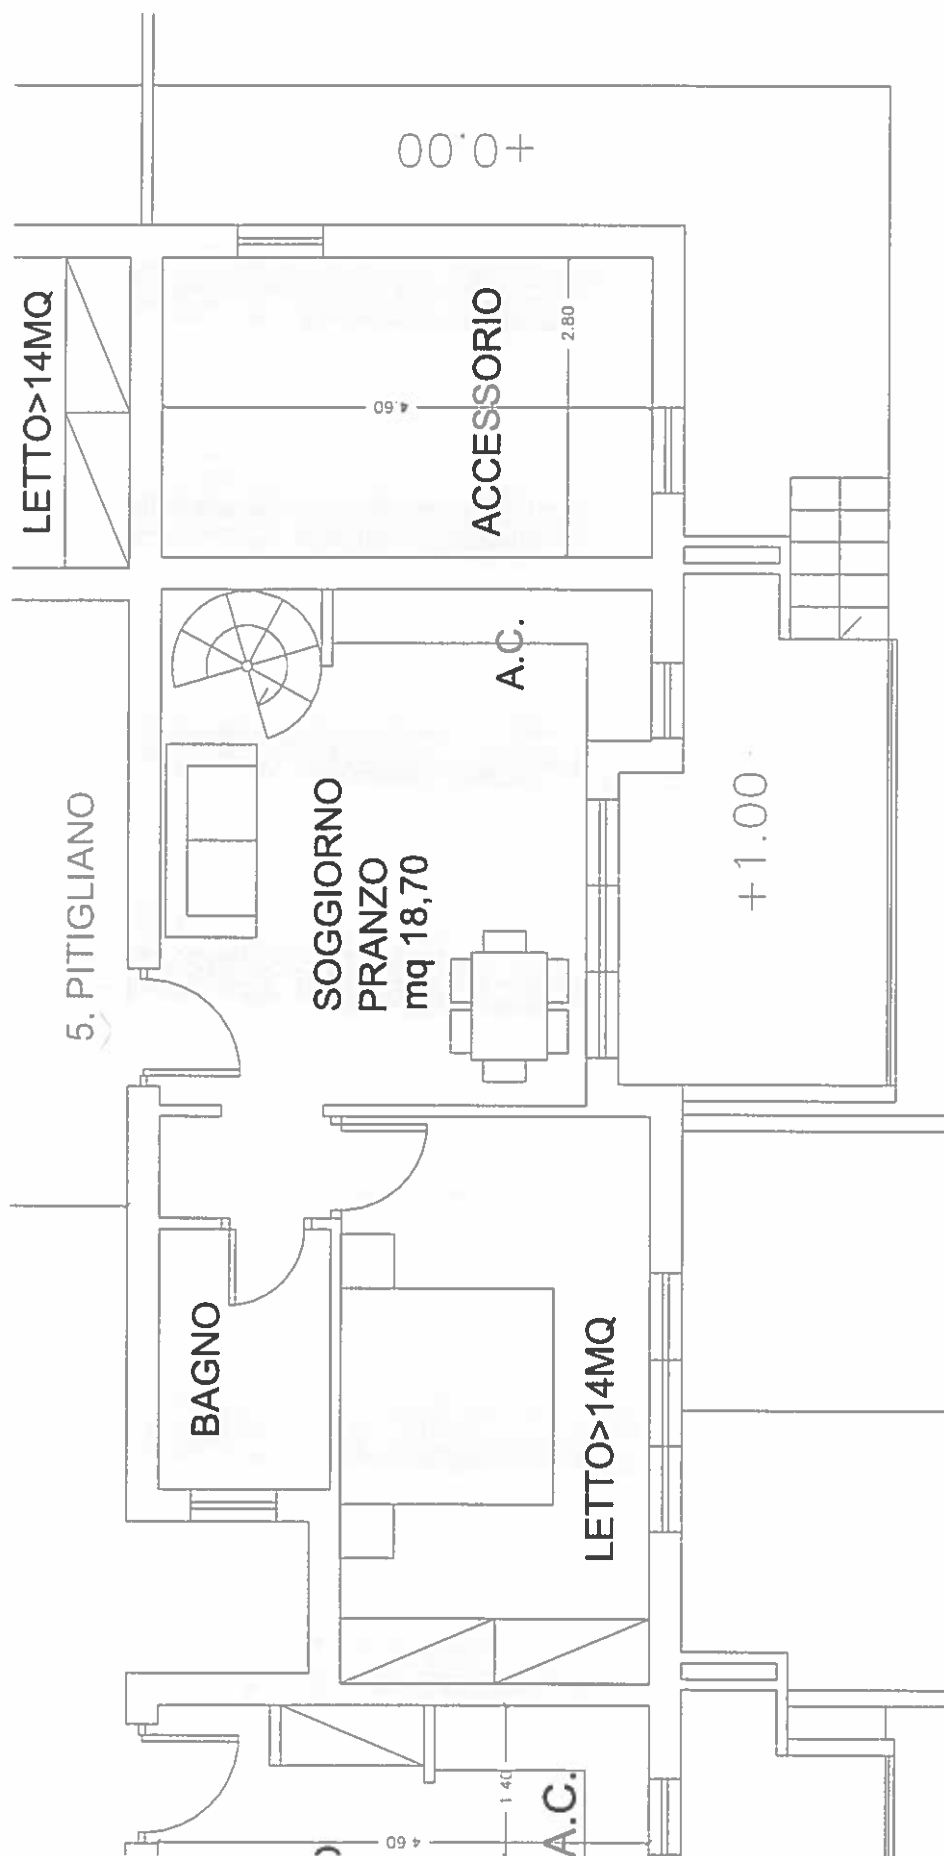

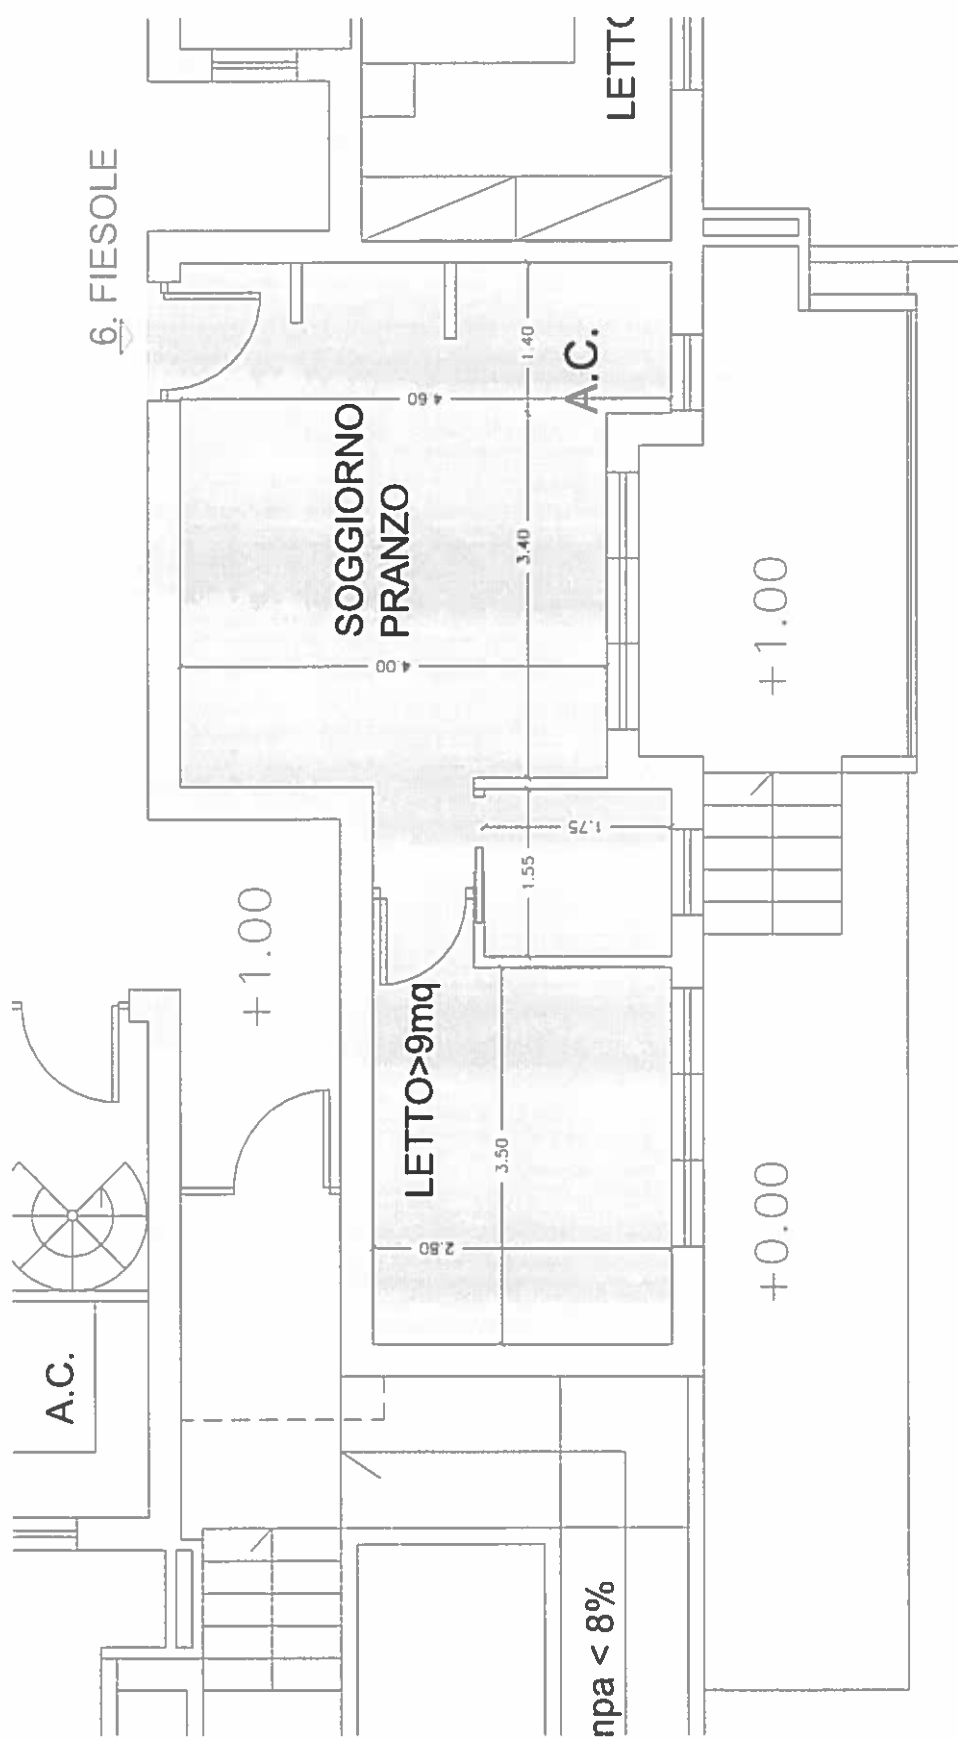


Piano Primo

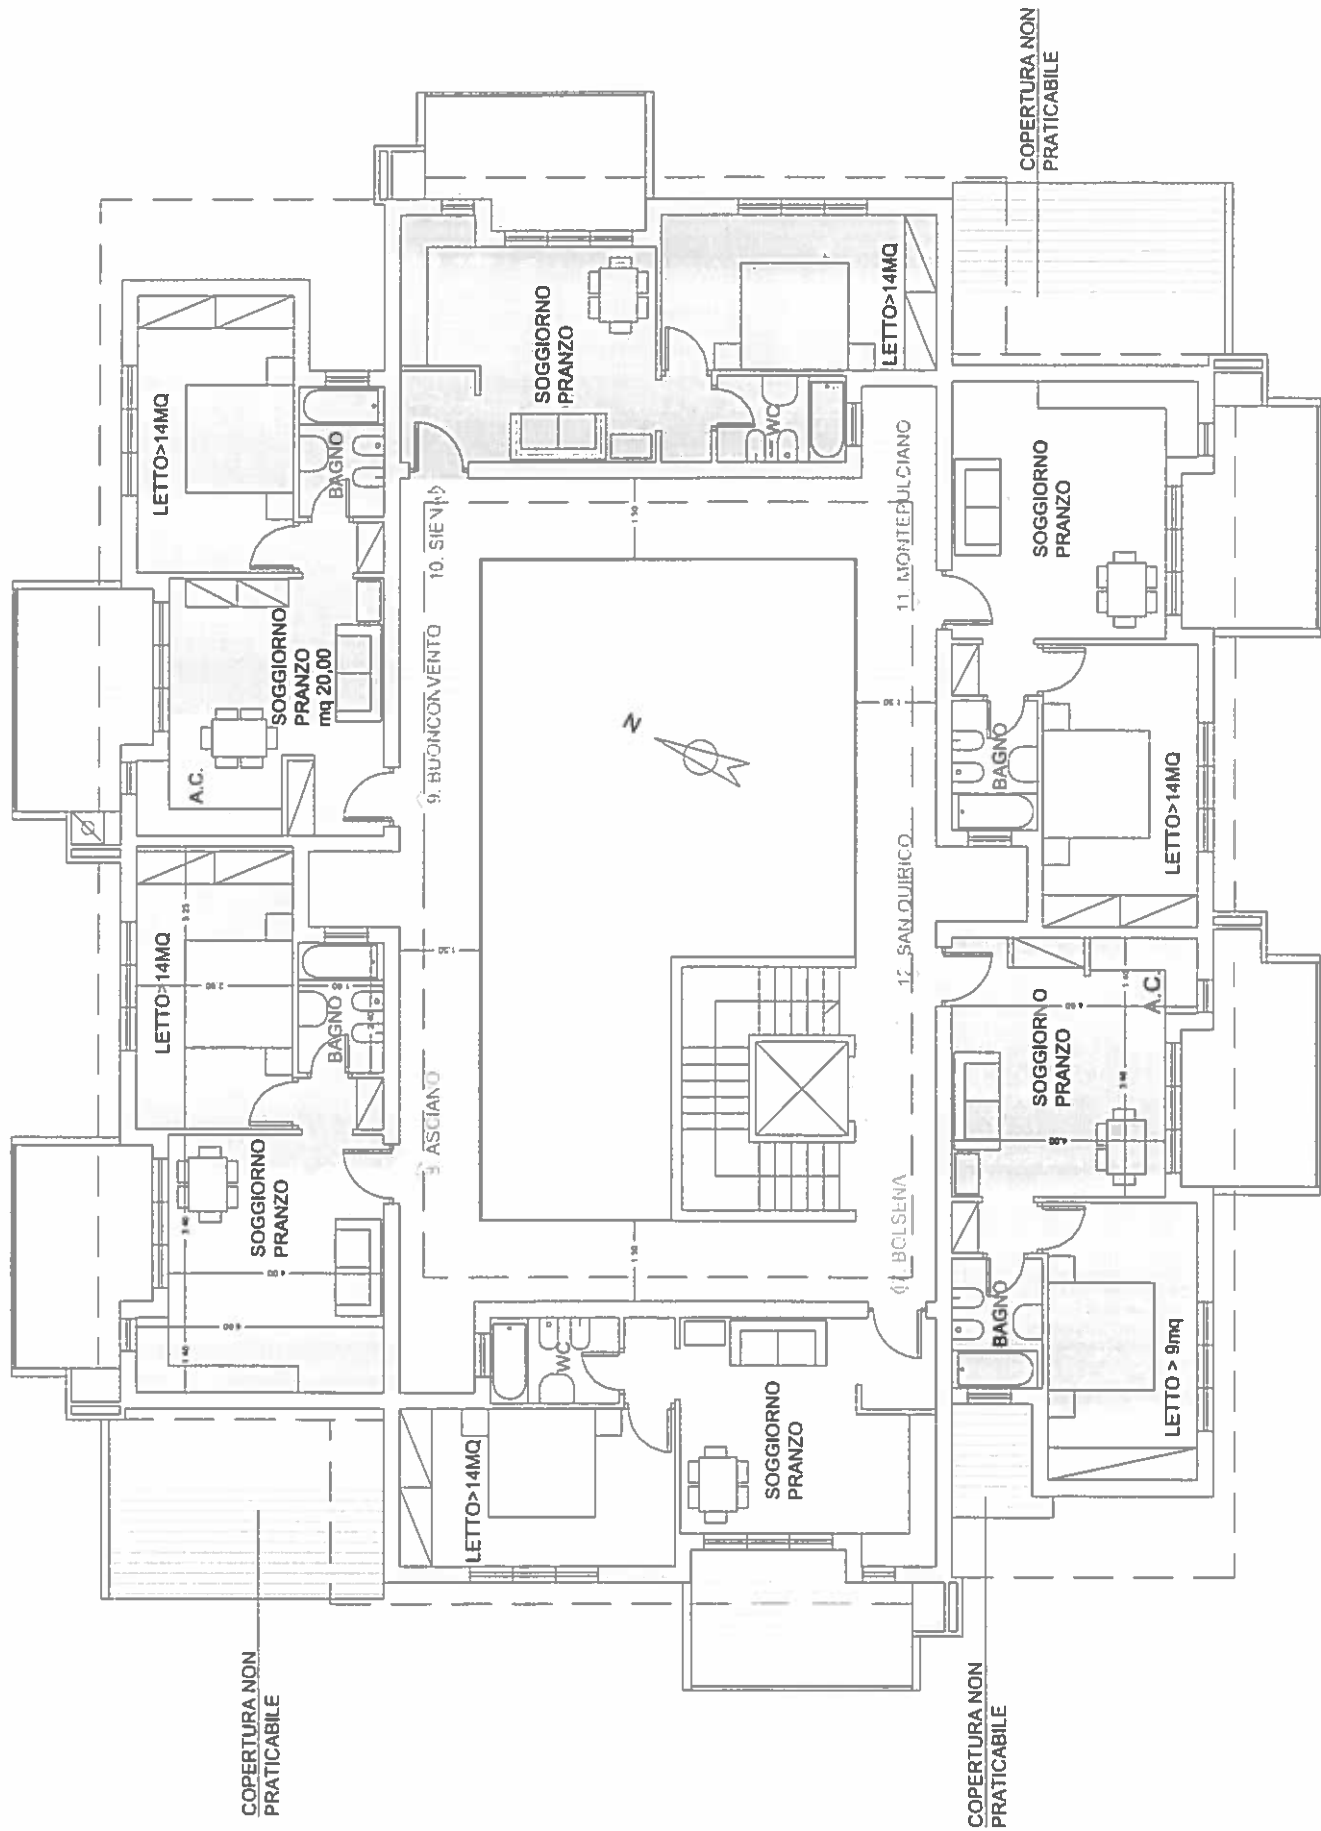


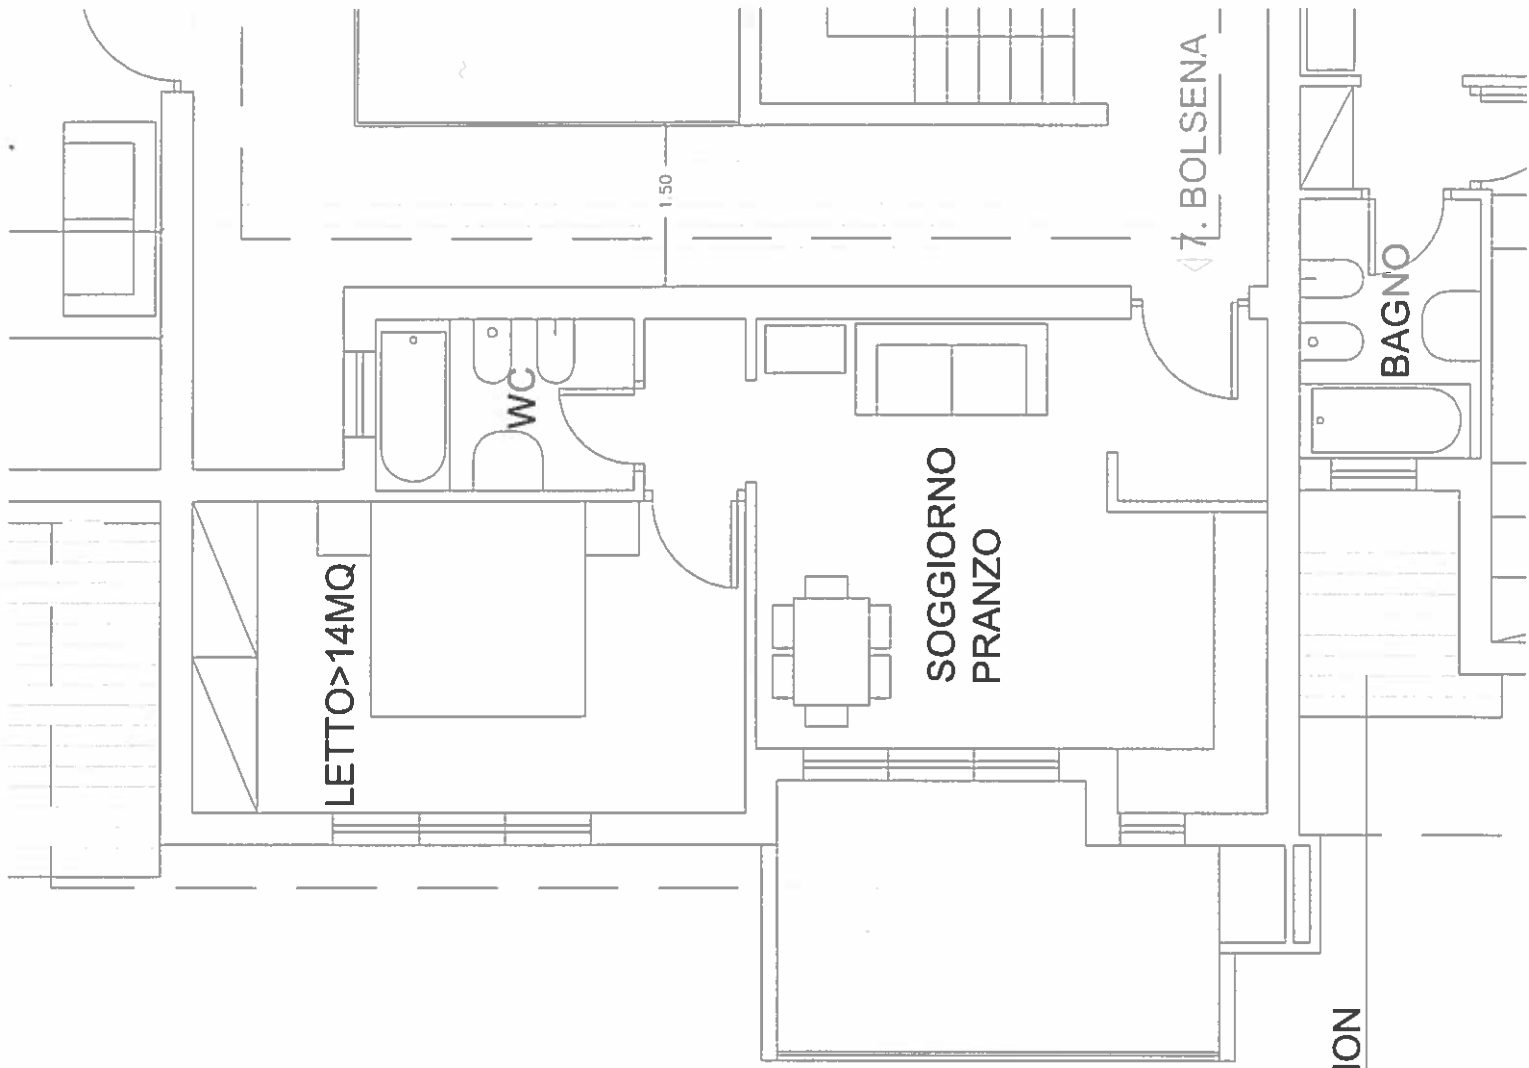



7. BOLSENA


COPERTURA NON
PRATICABILE

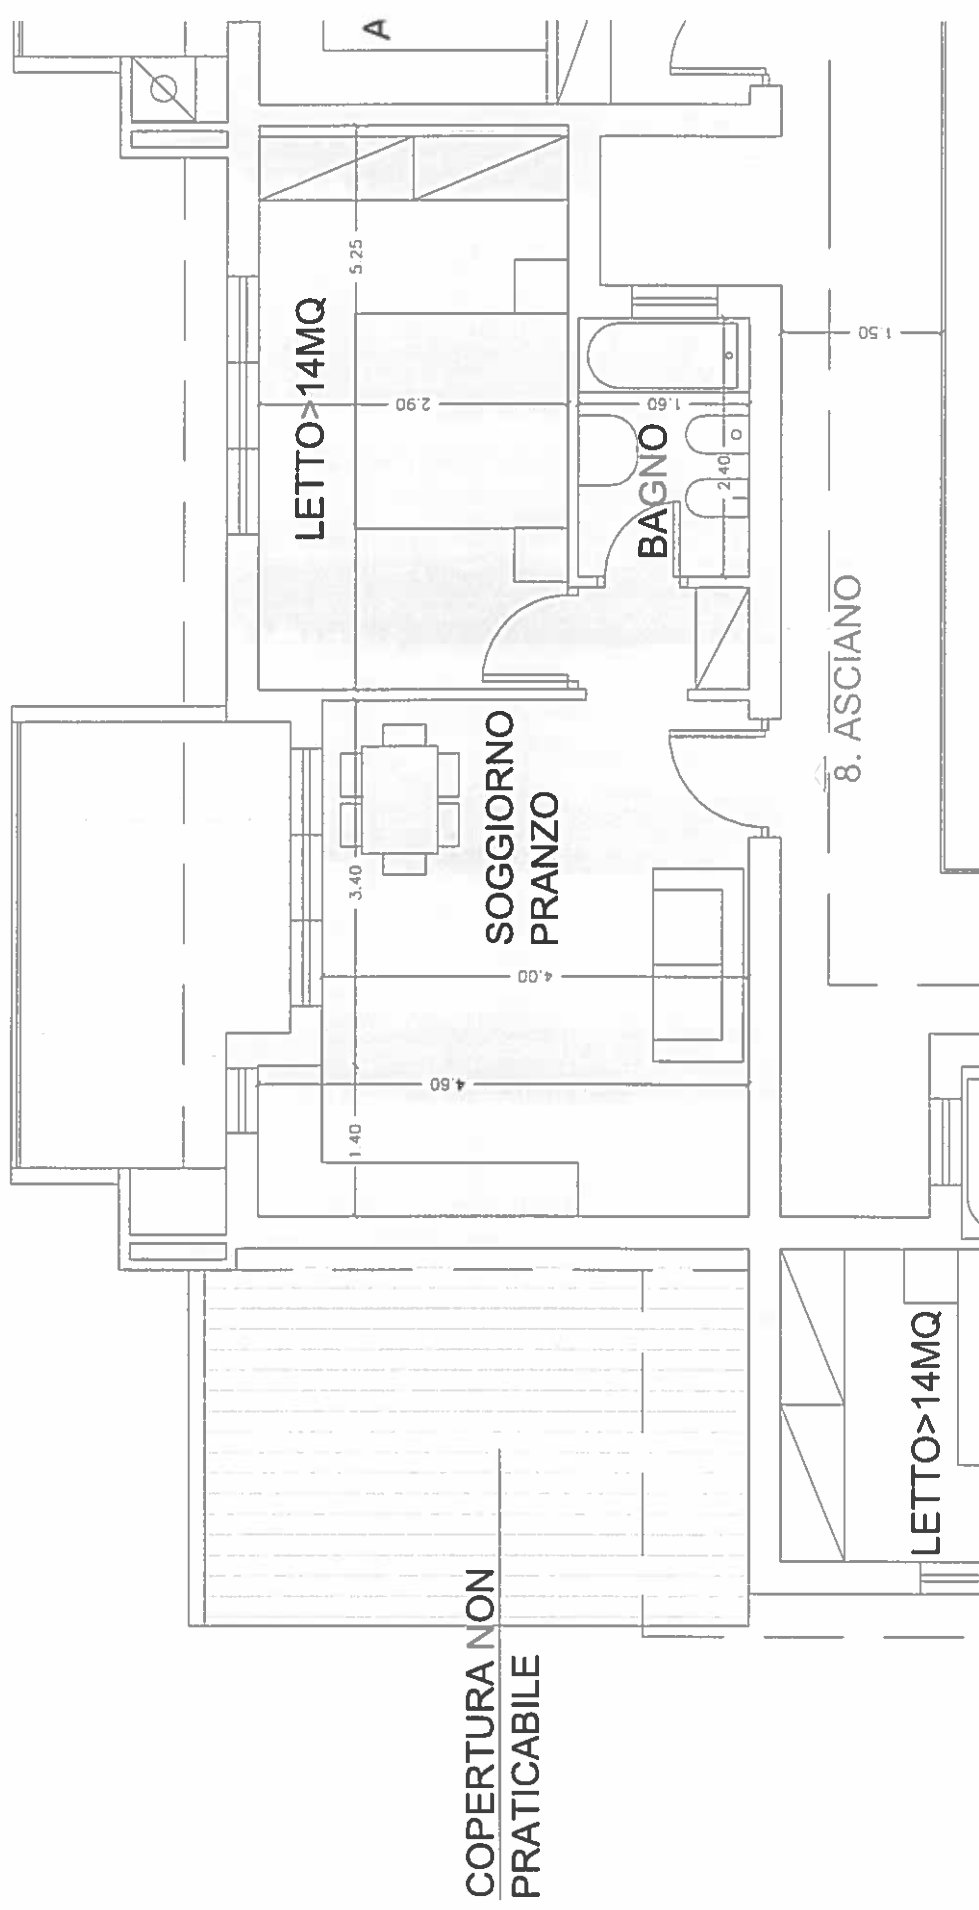

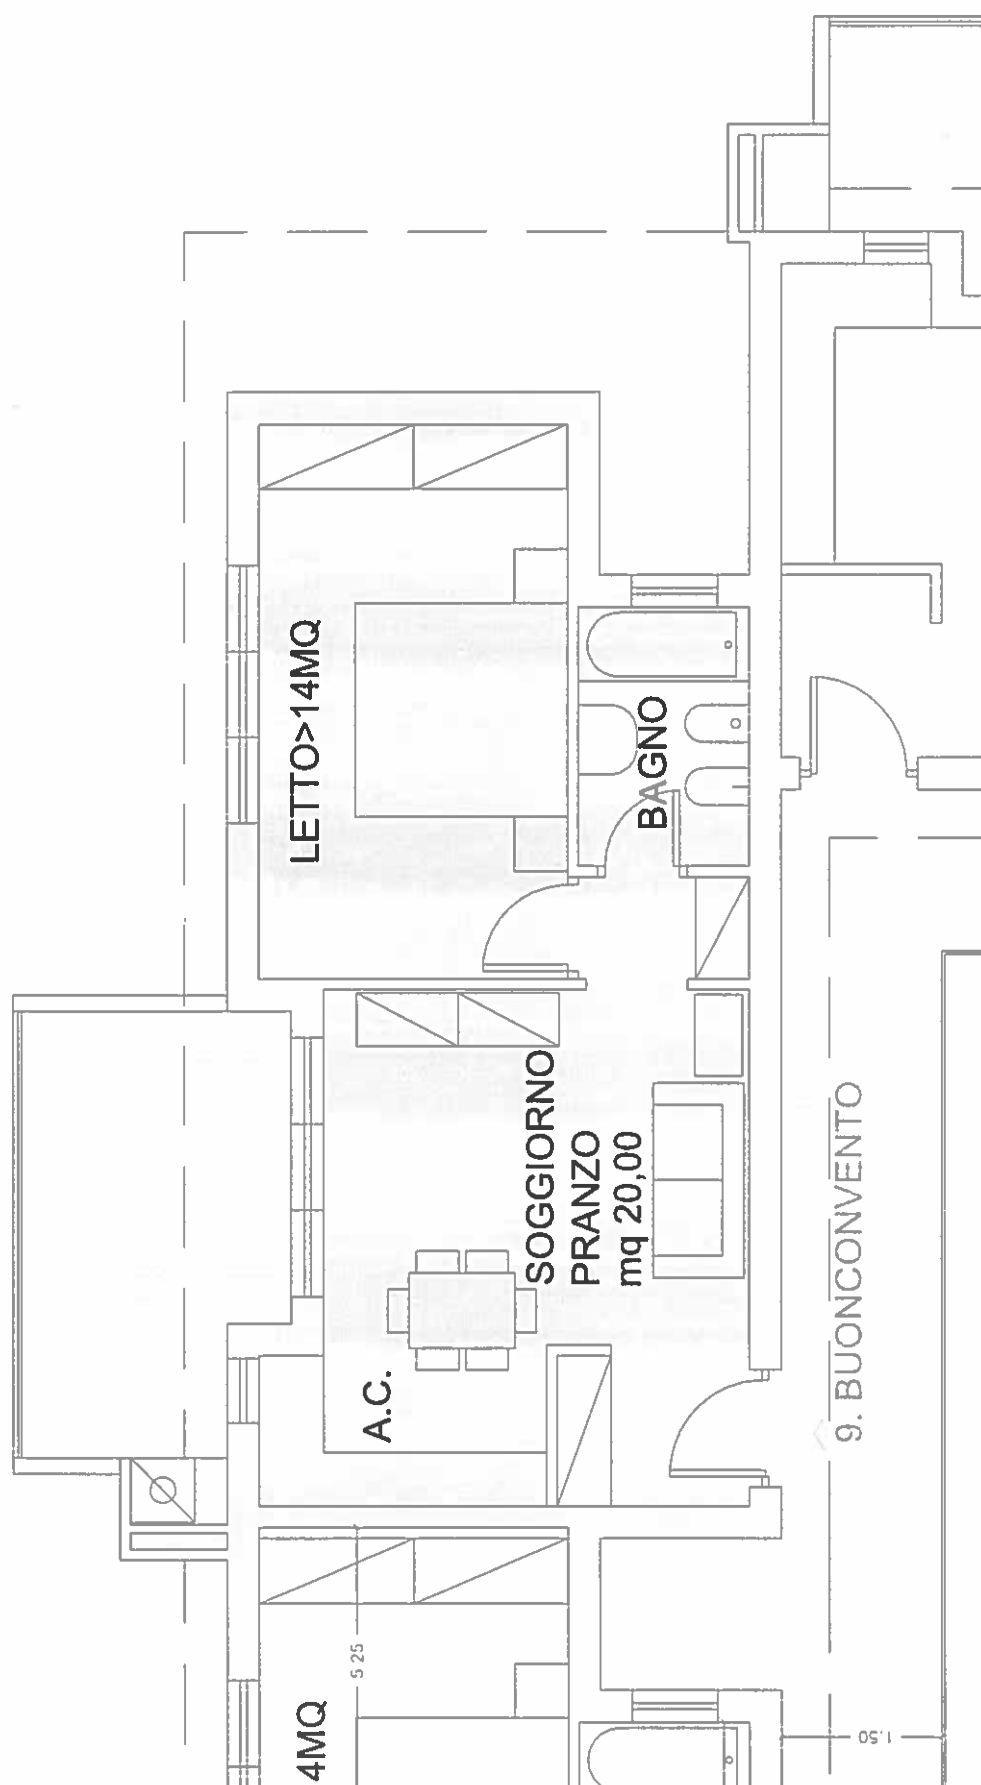


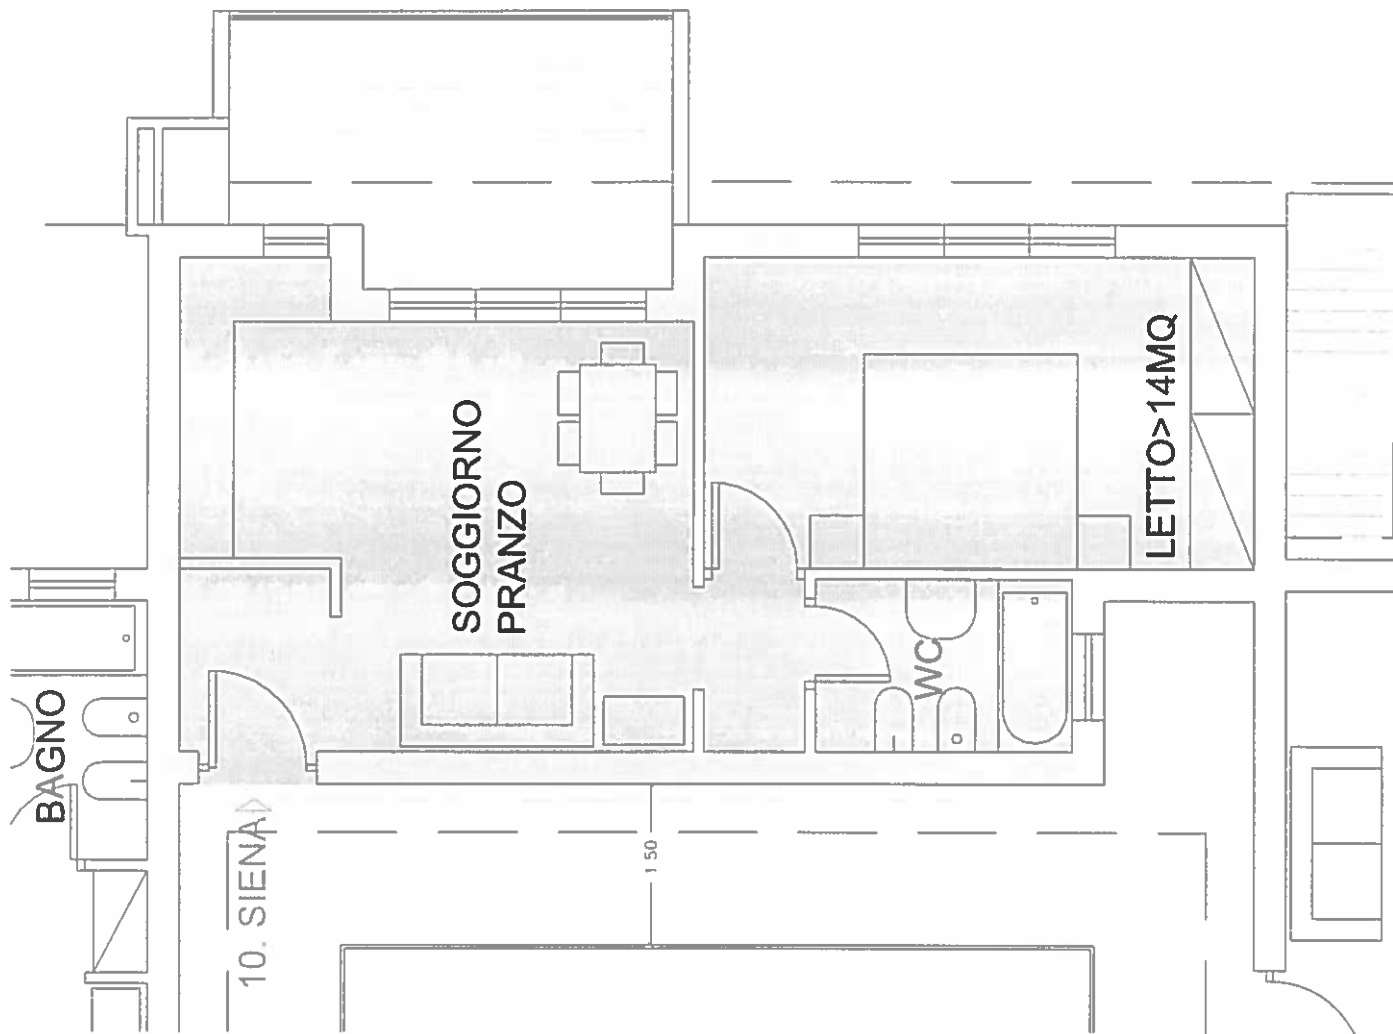

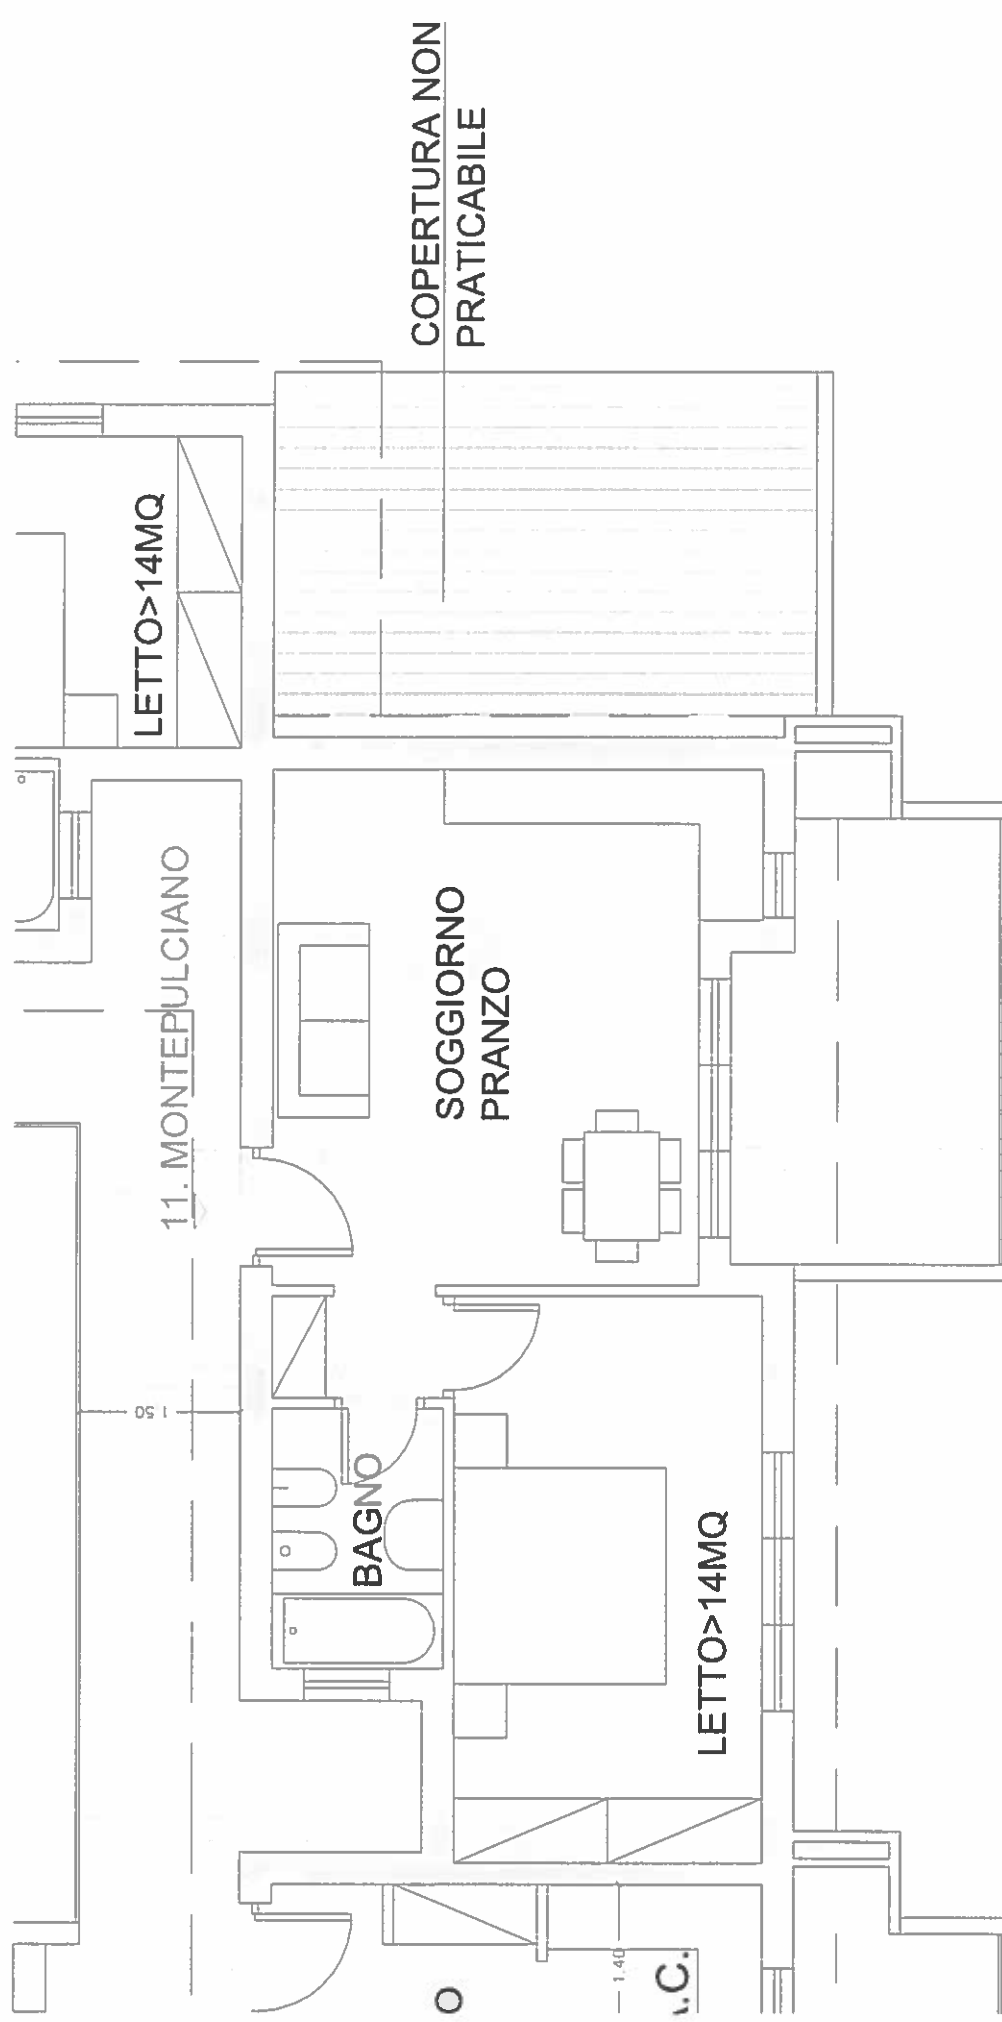


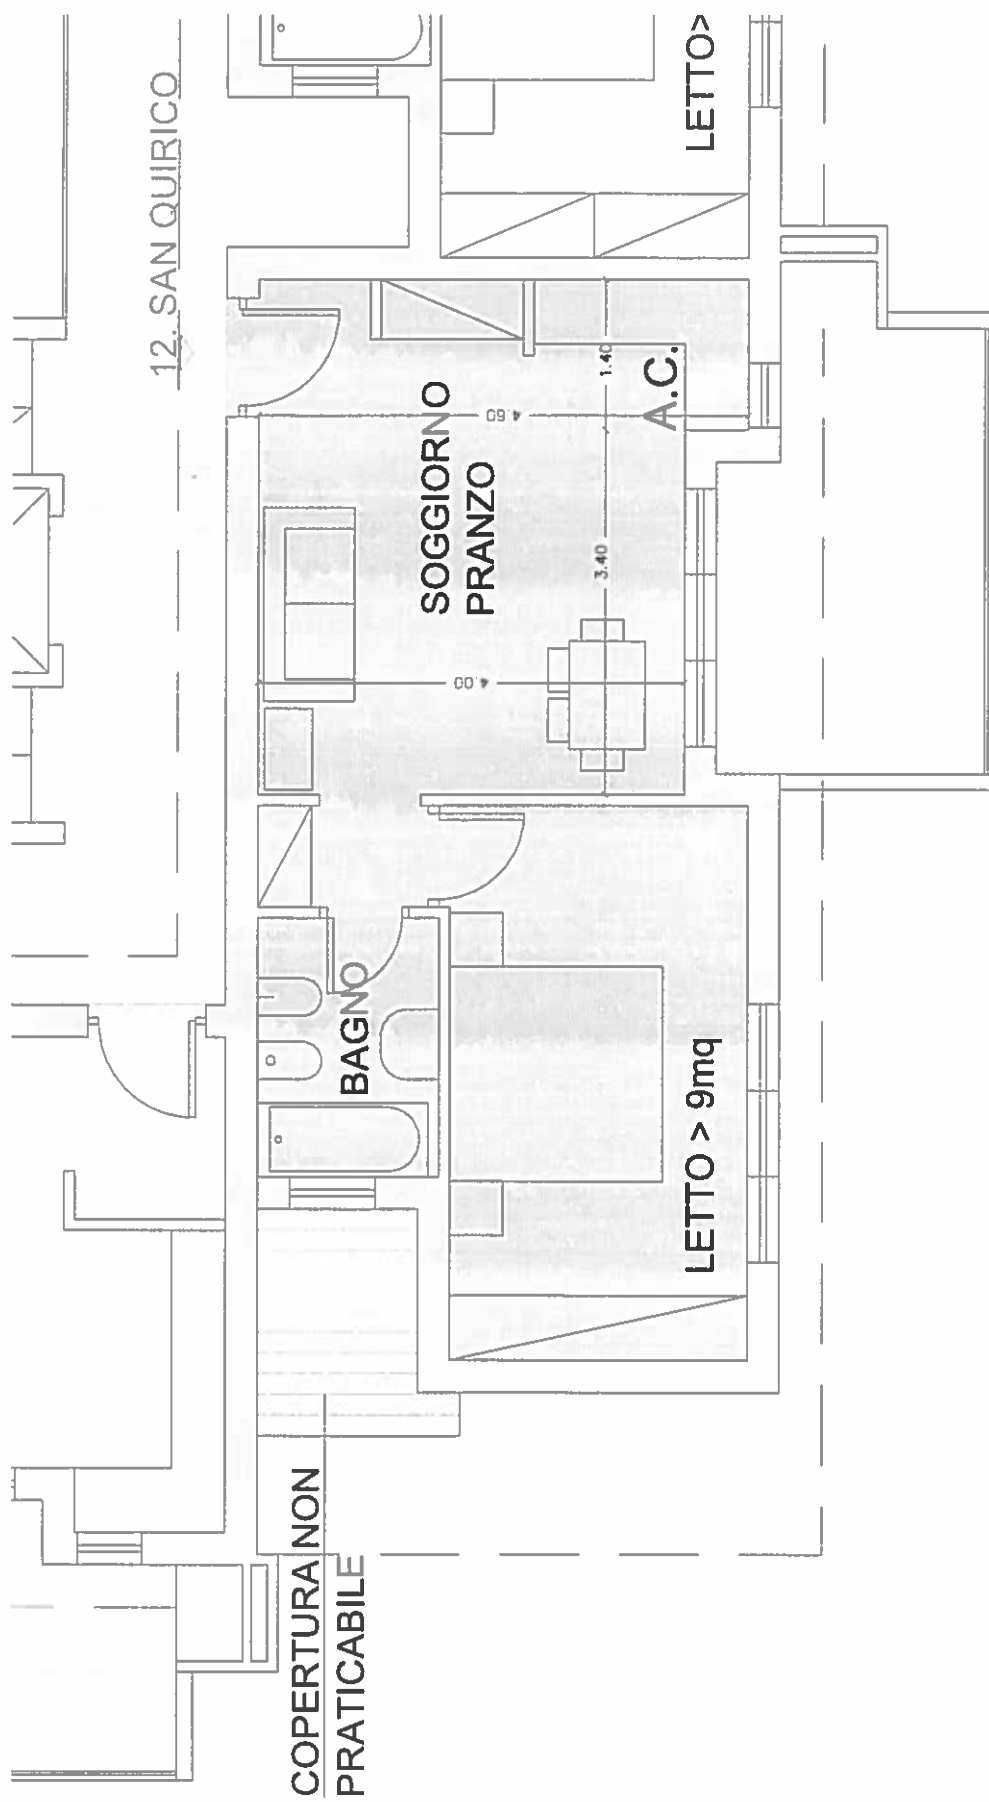


Piano Secondo

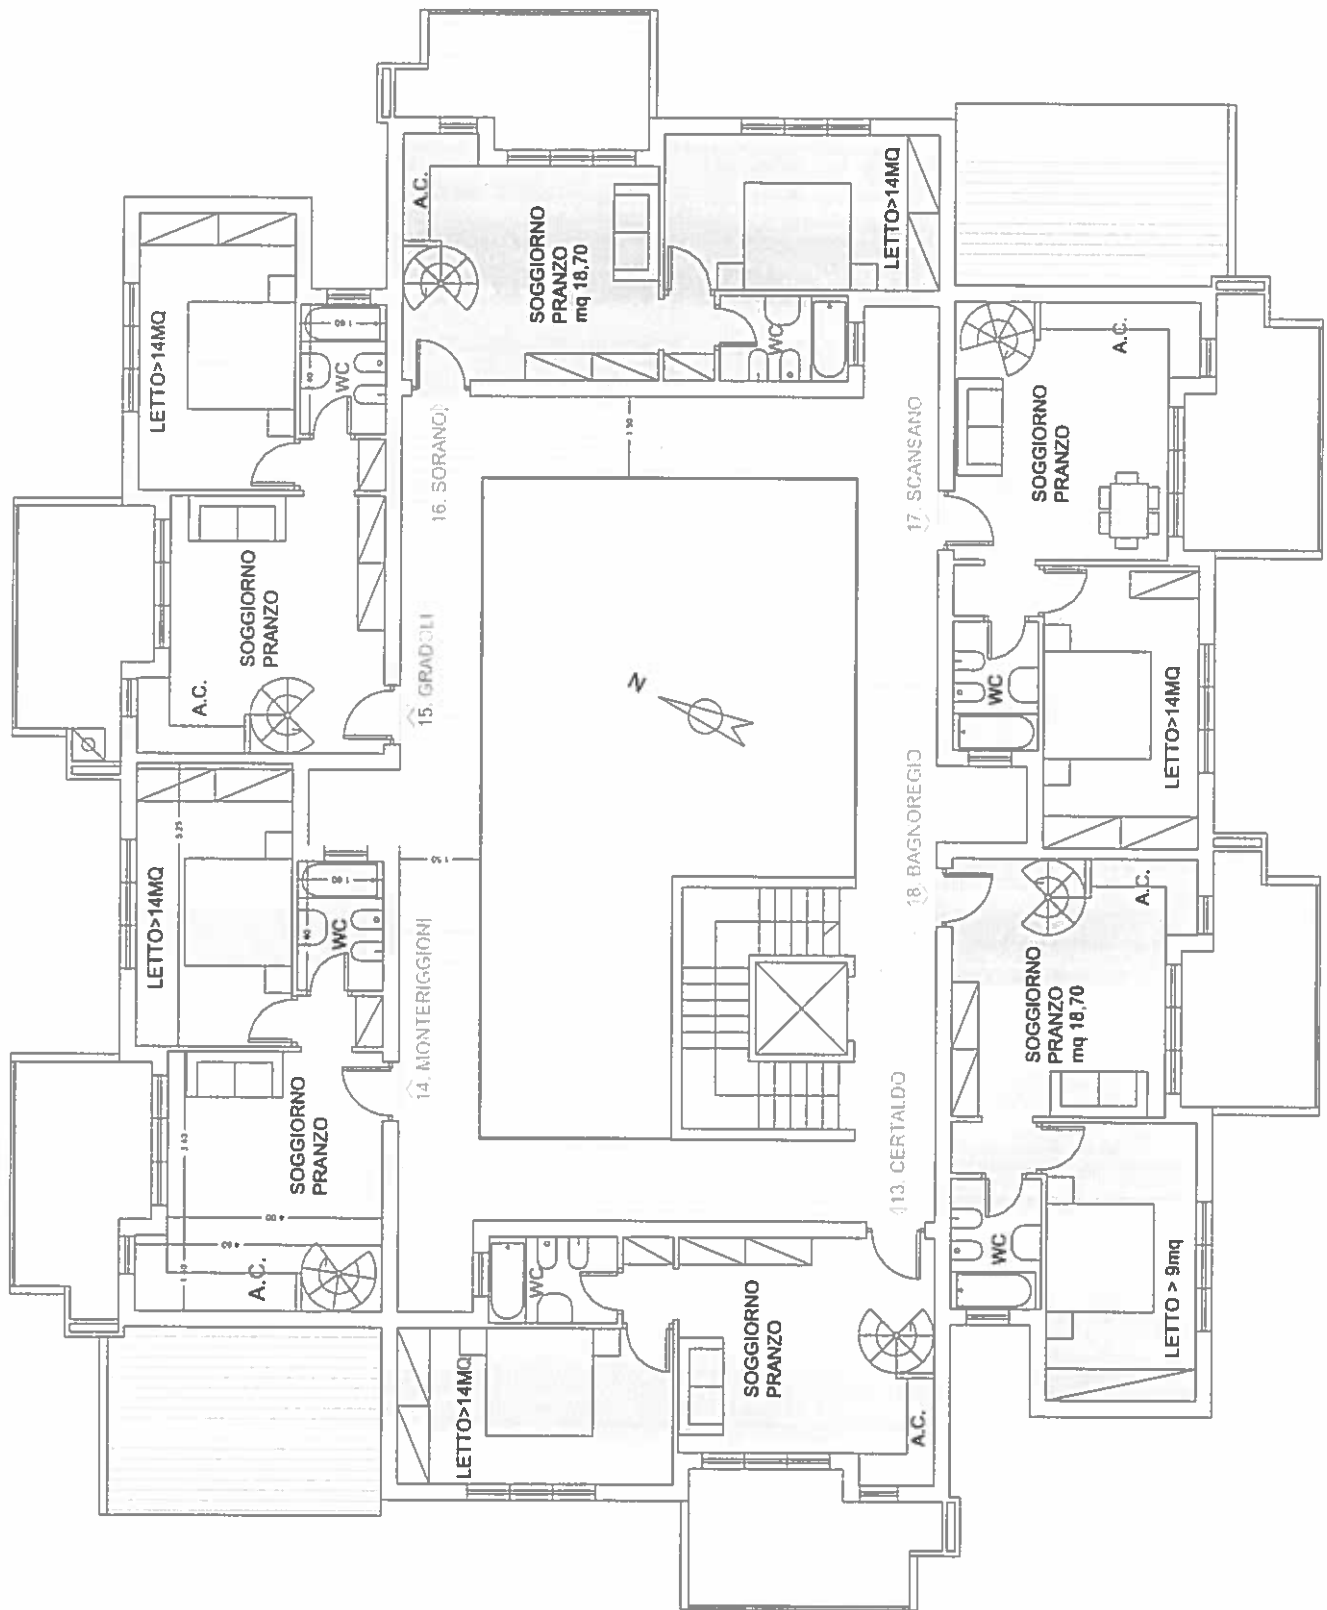

Soffitte di pertinenza piano secondo

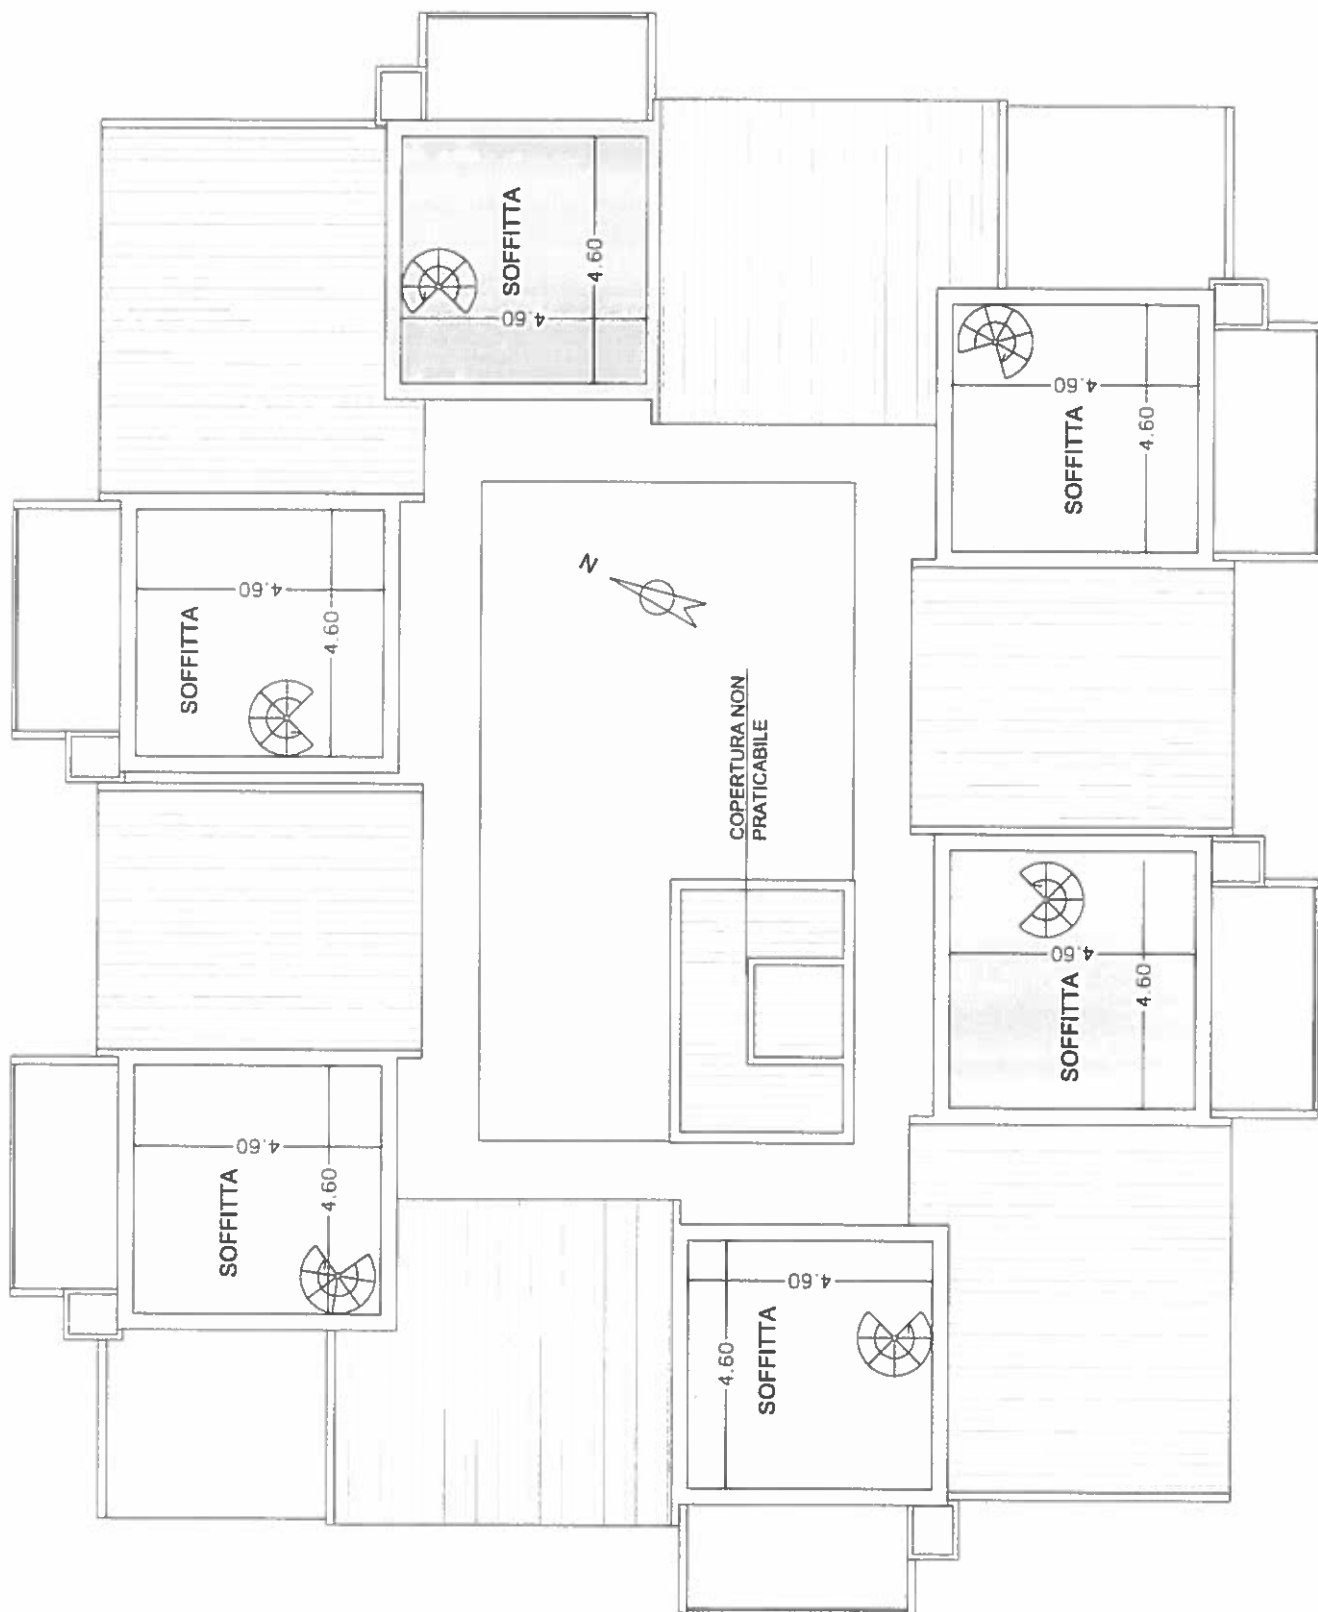

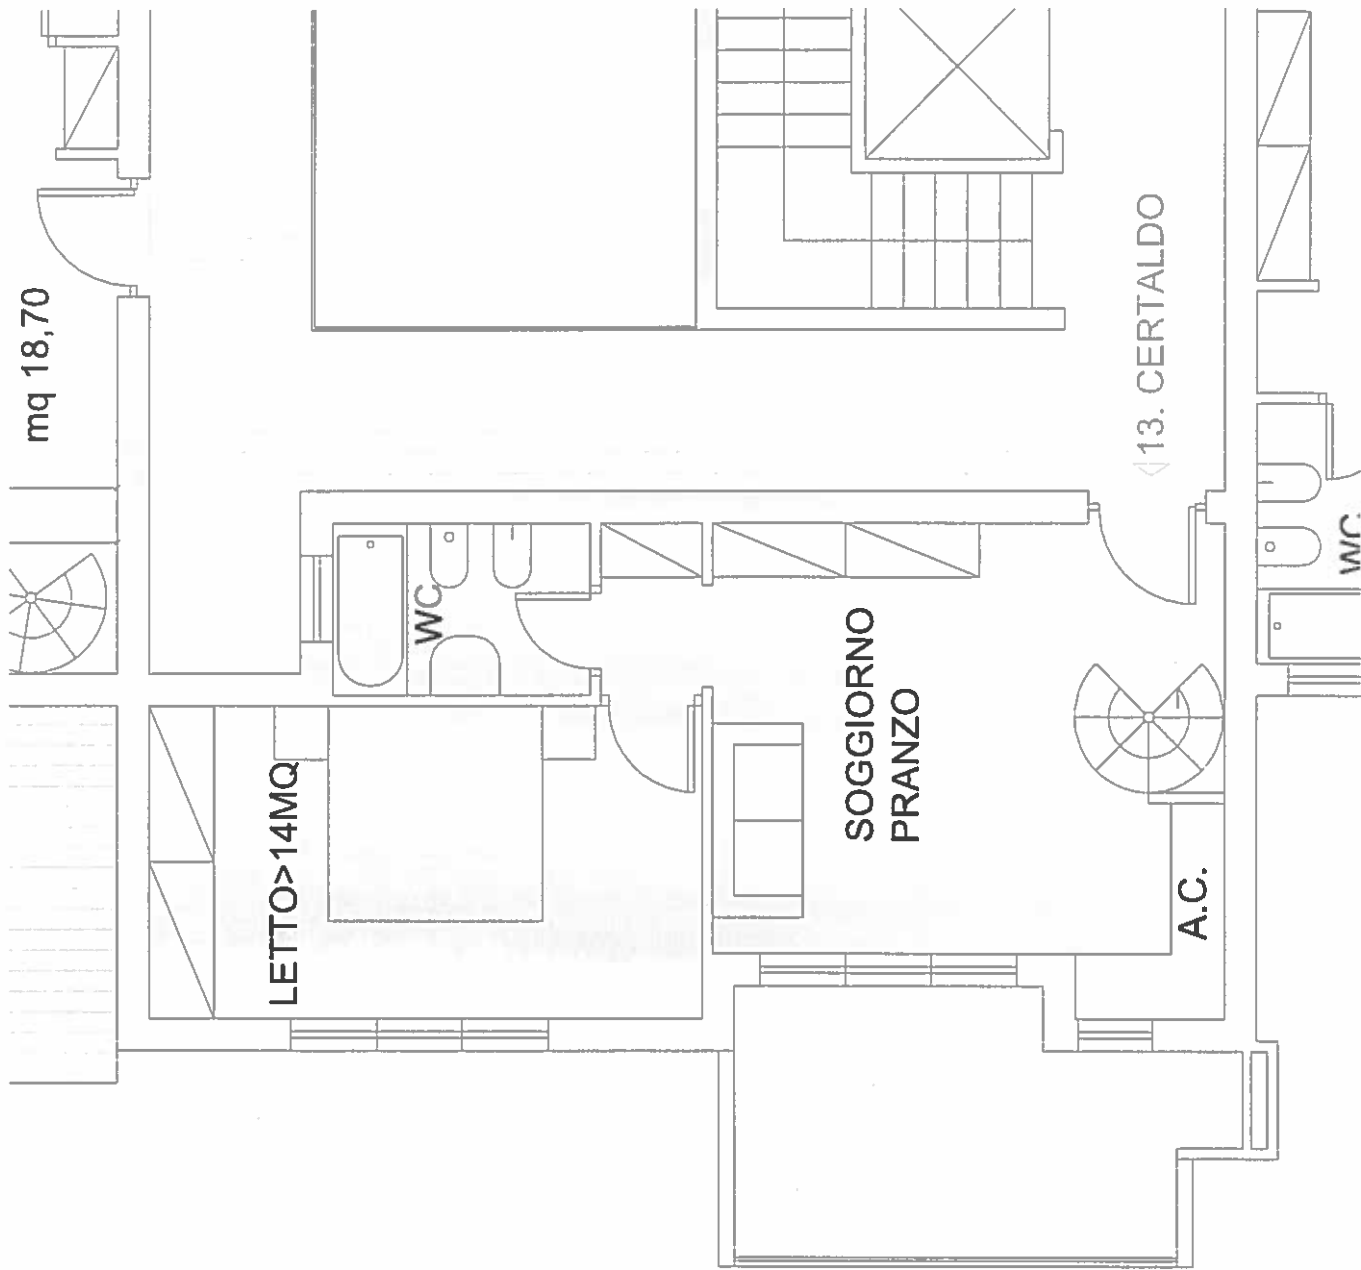

mq 18,70

LETTO > 14MQ


WC


SOGGIORNO
PRANZO


A.C.


13. CERTALDO


WC

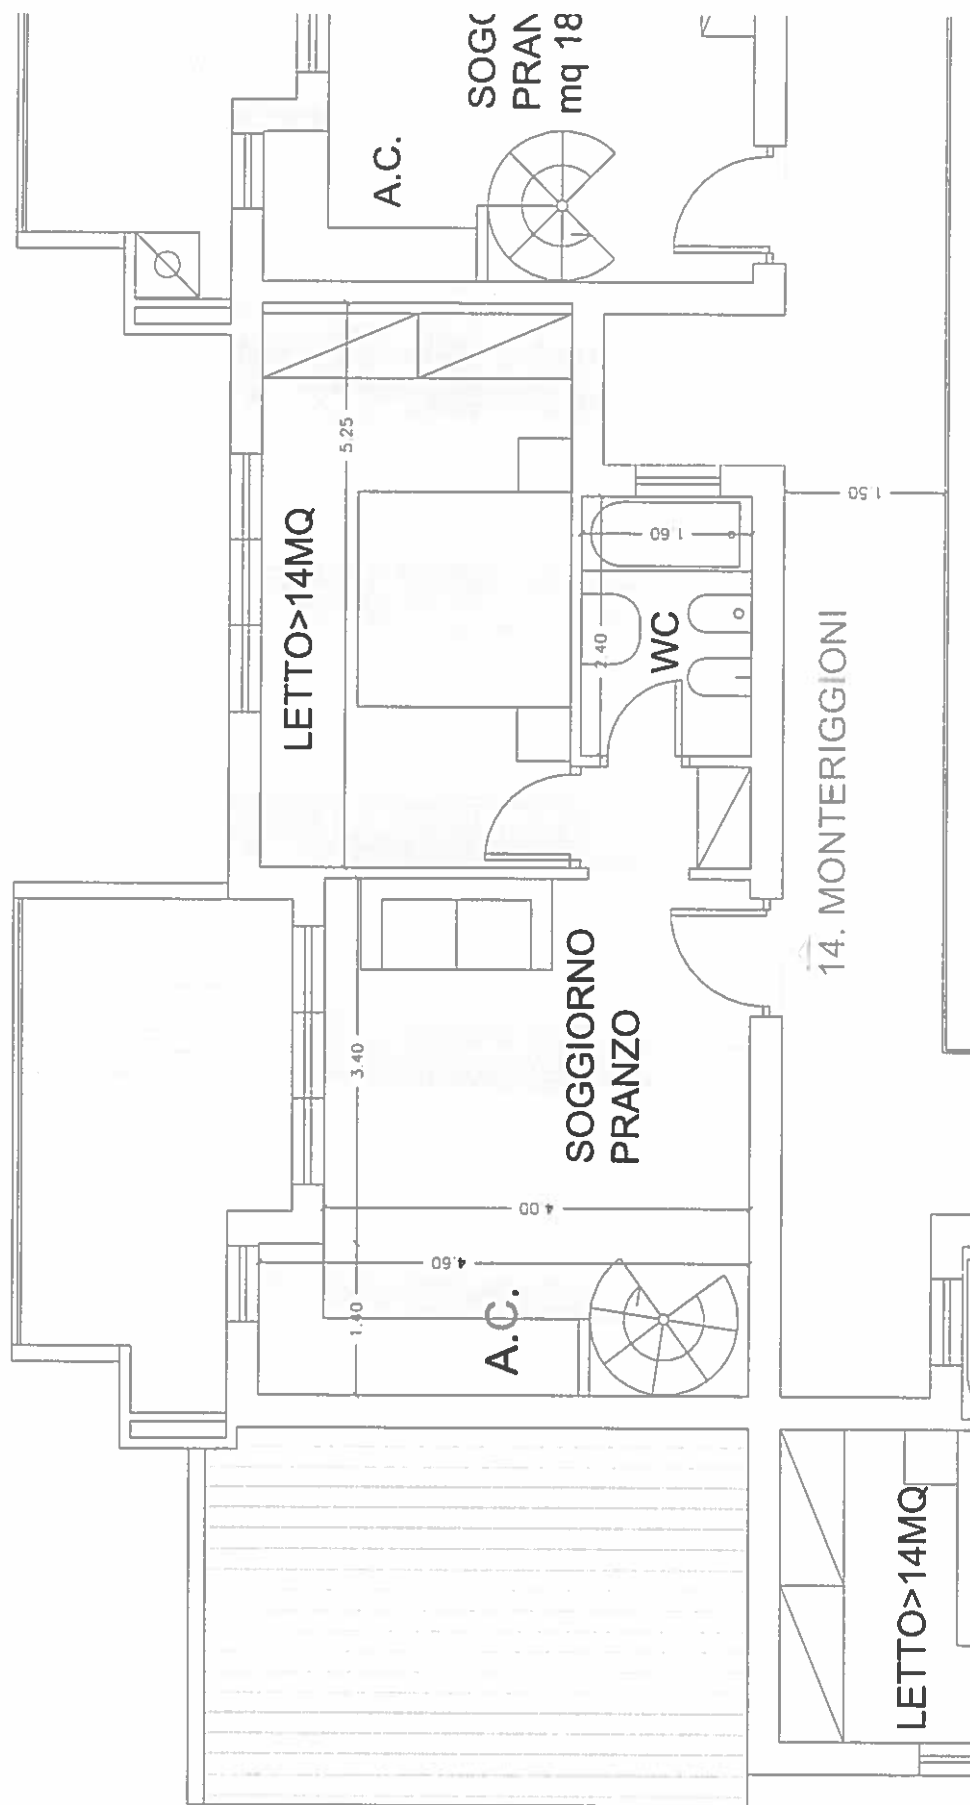

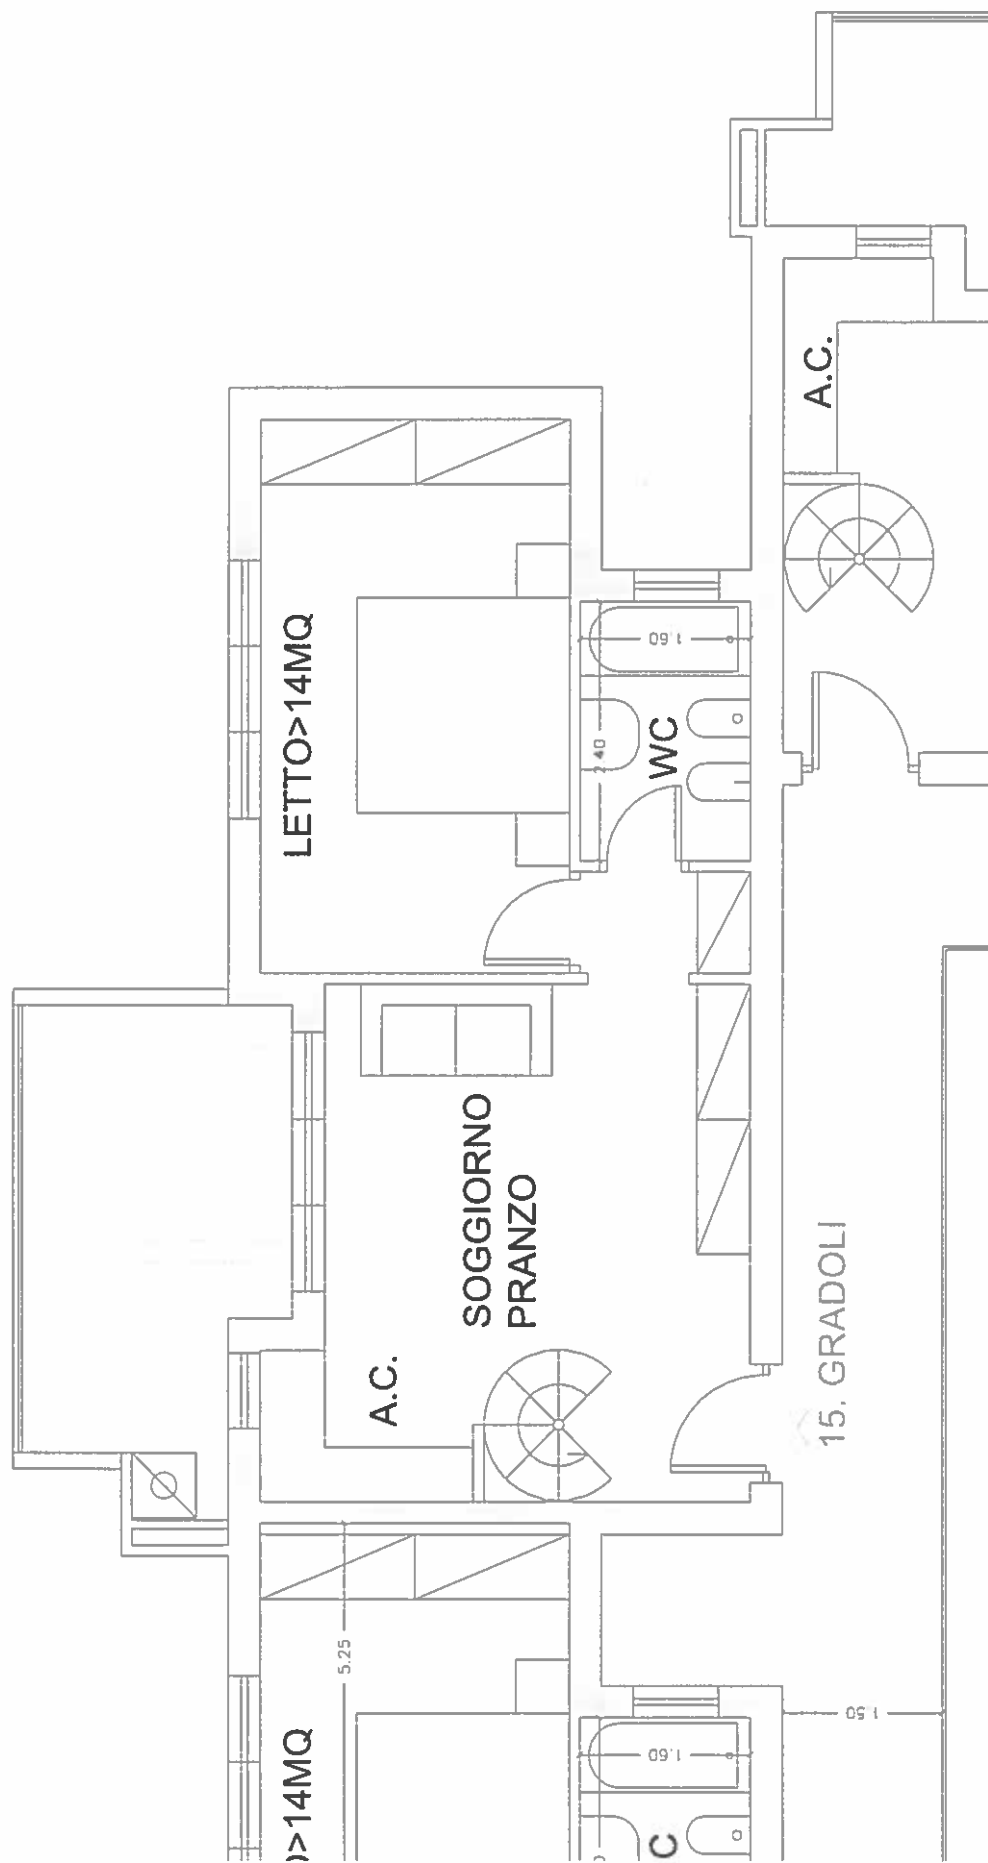





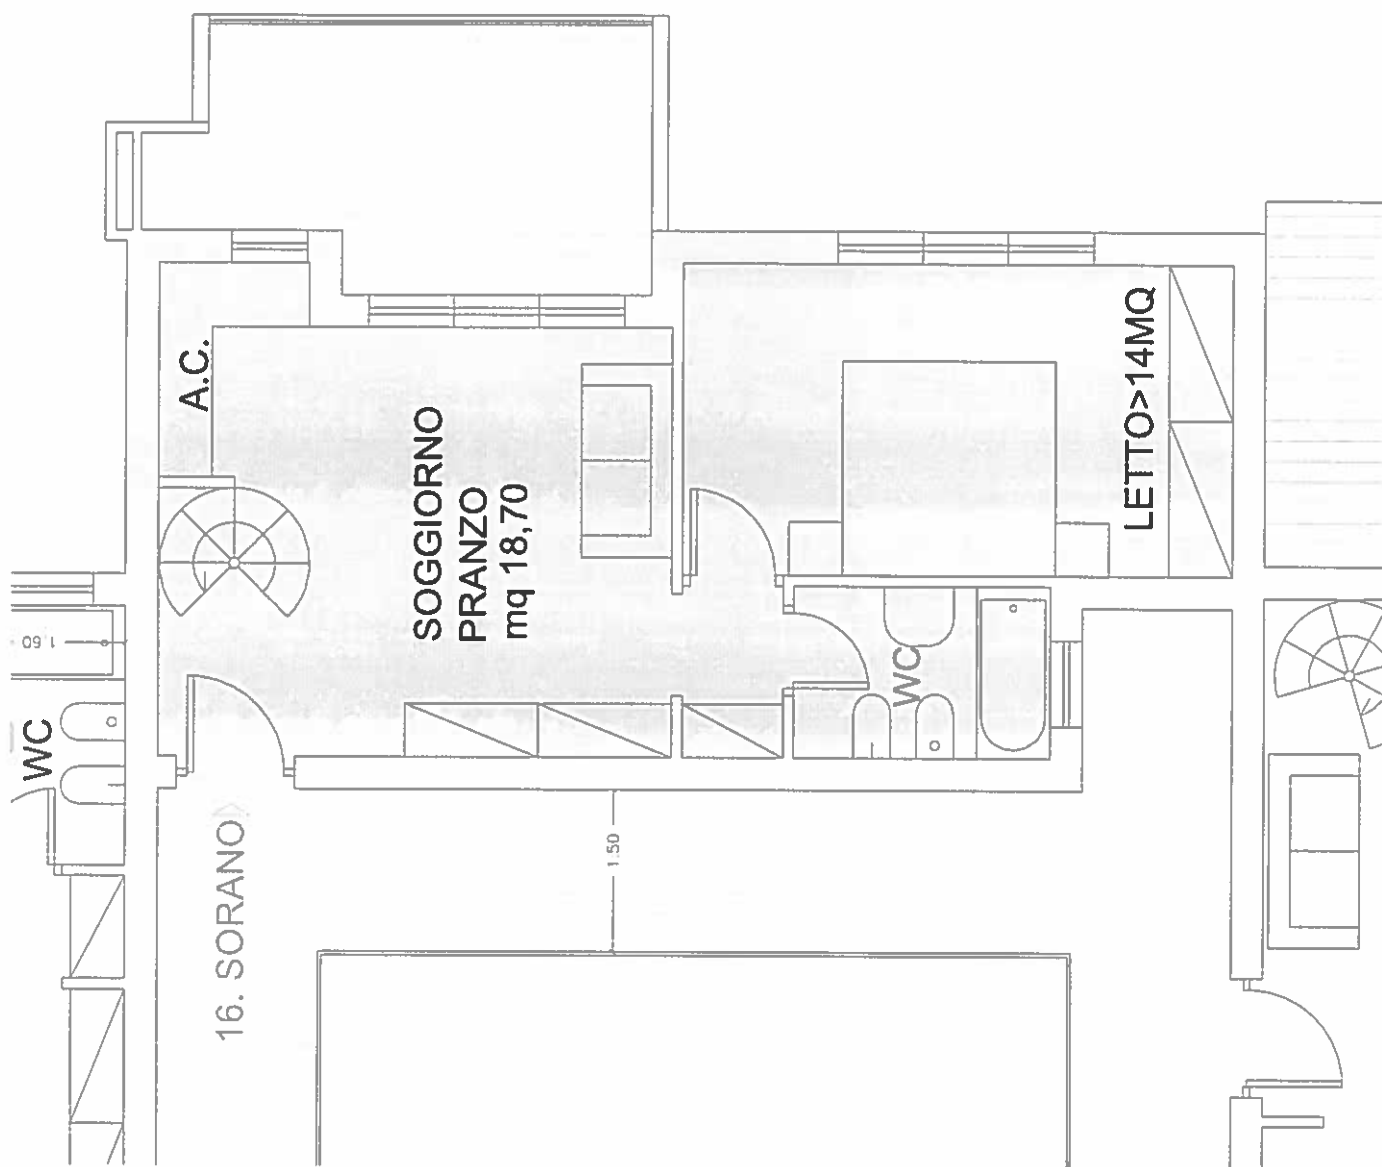


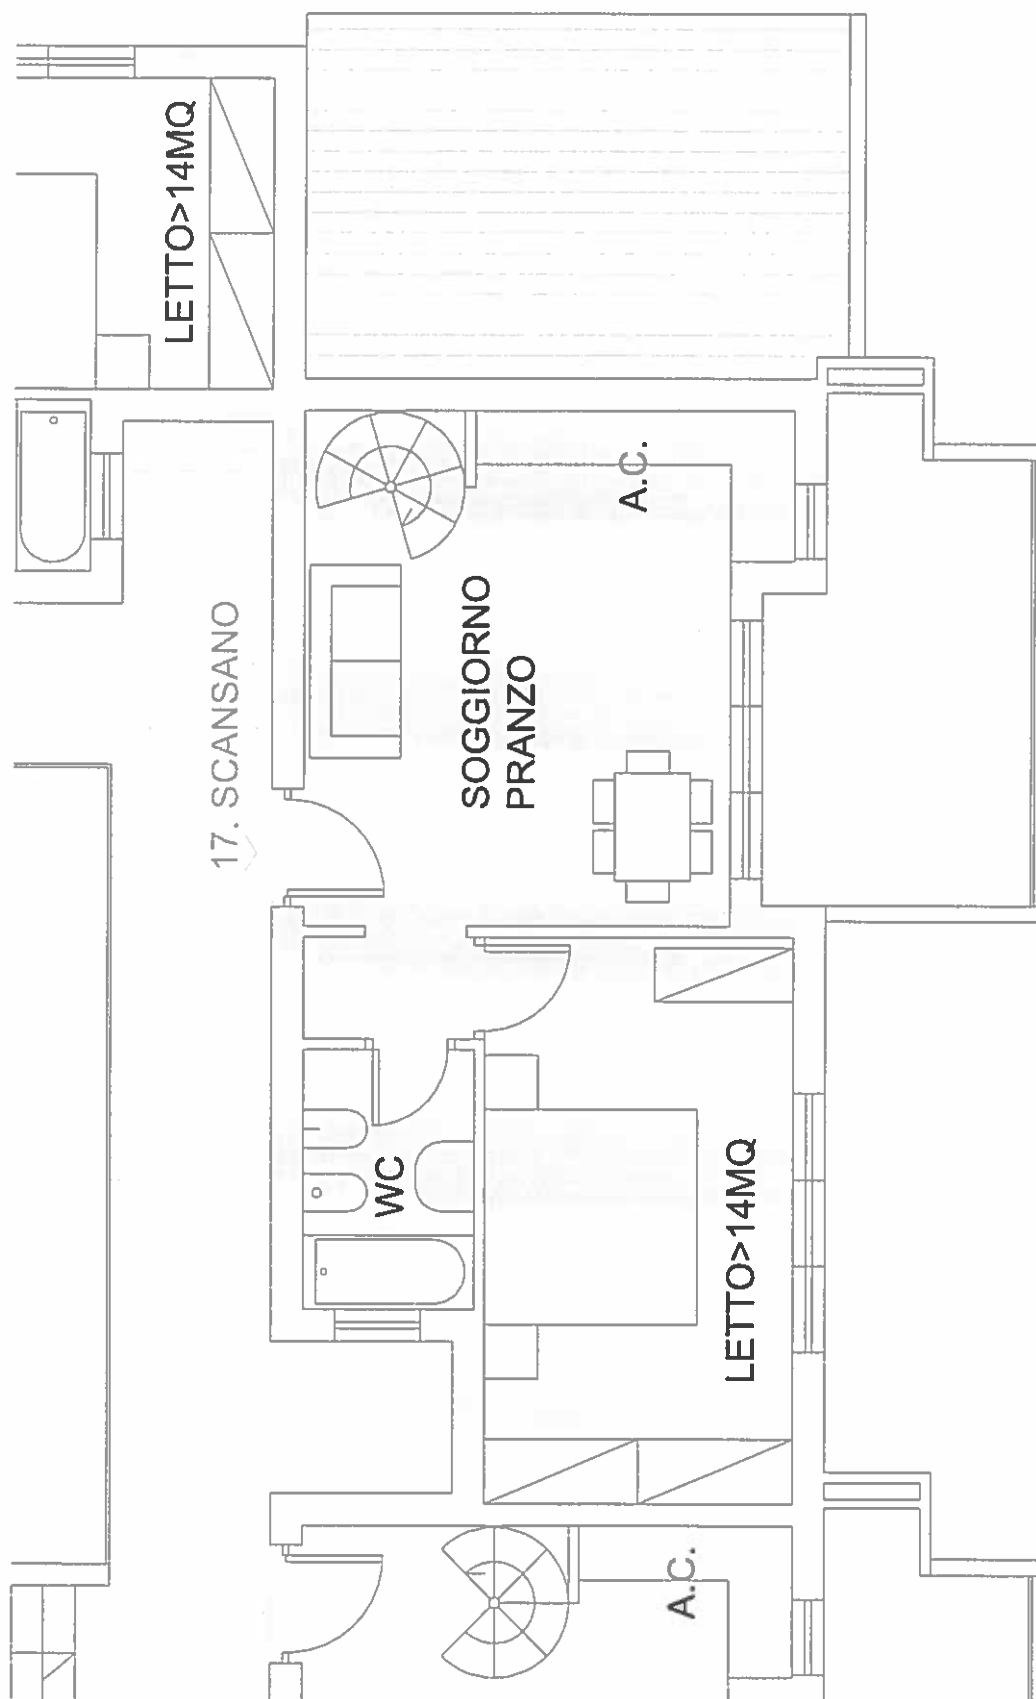

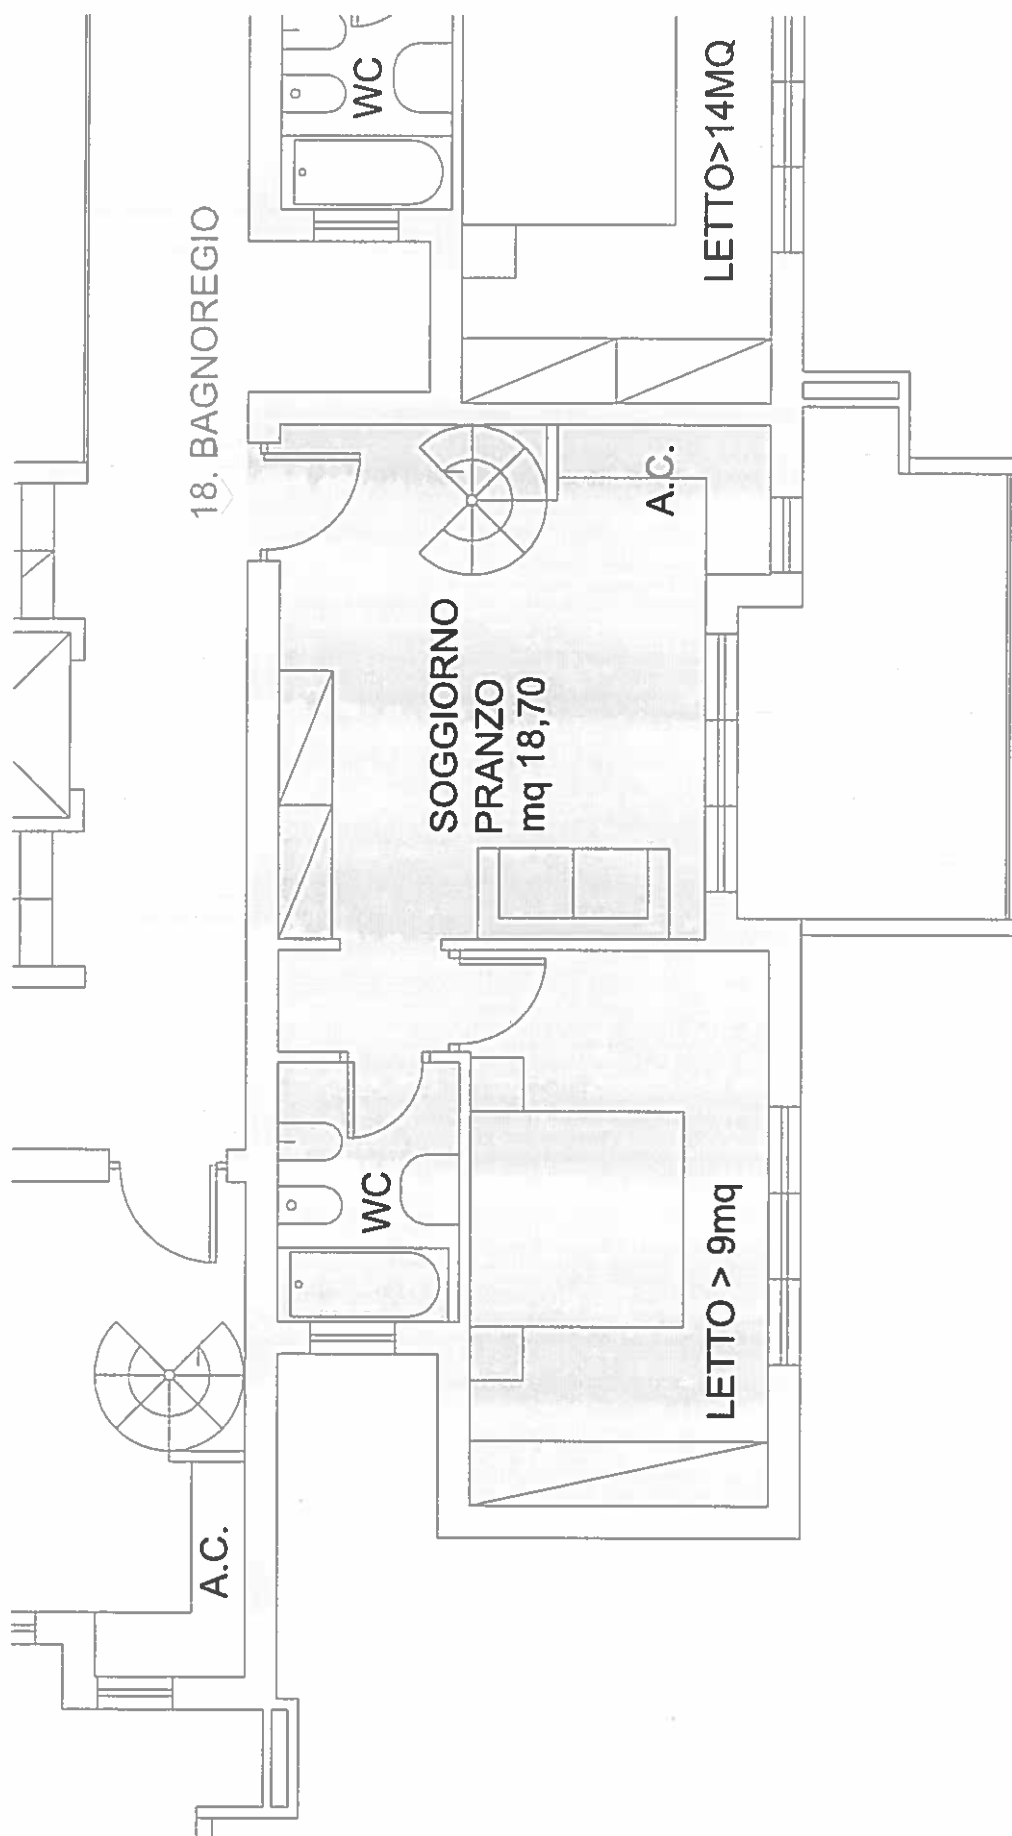



EDIFICIO 02

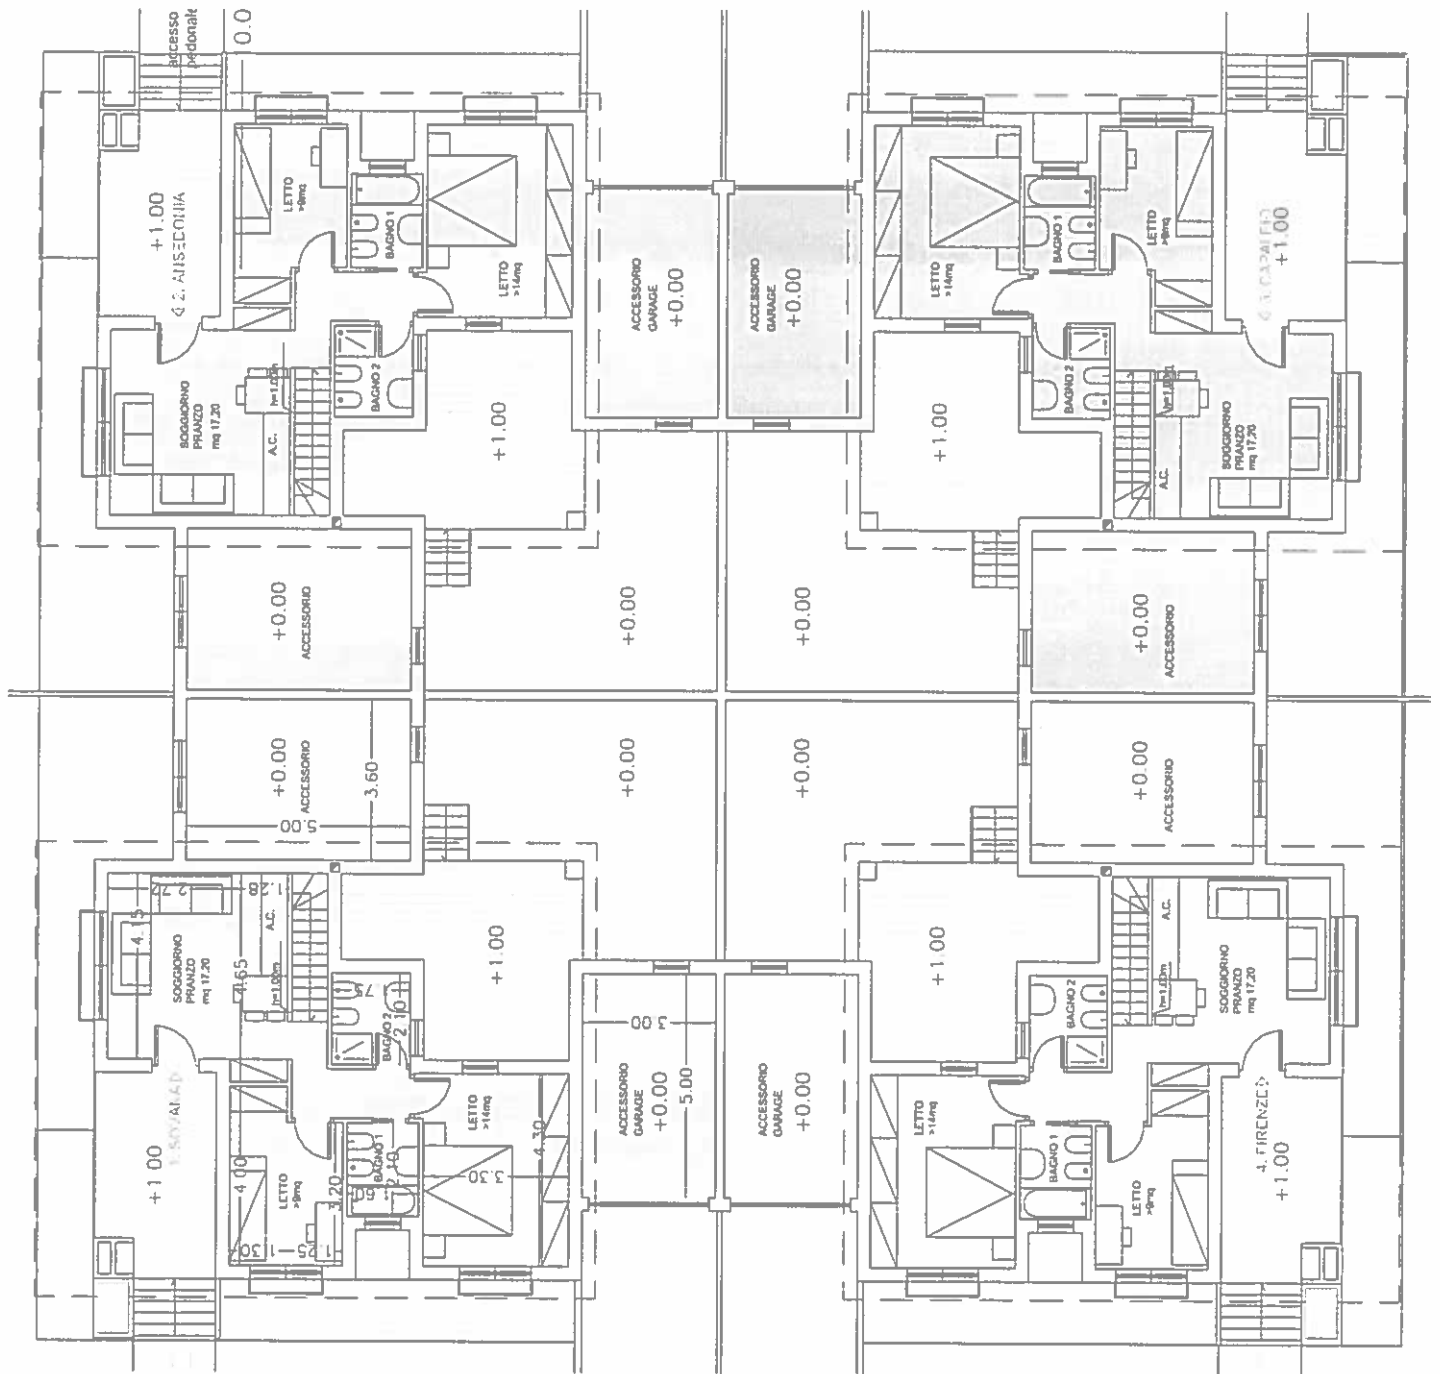

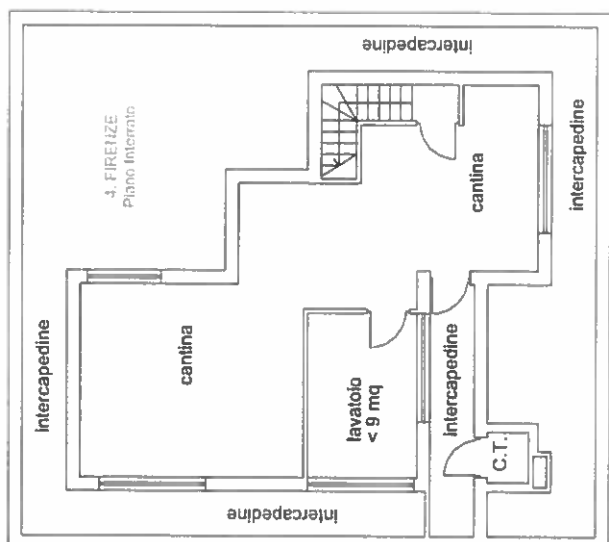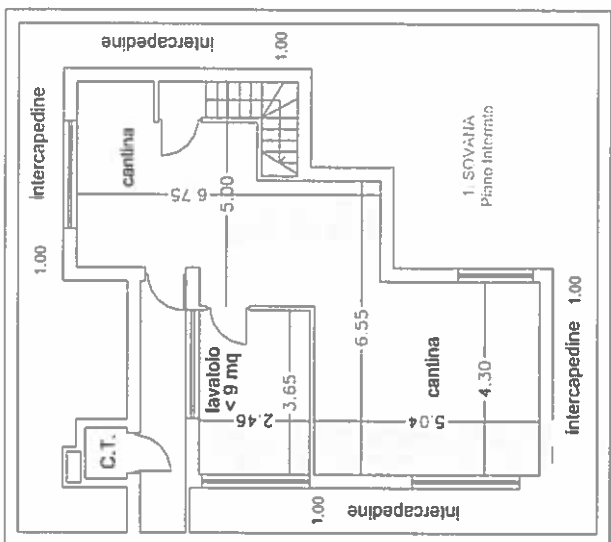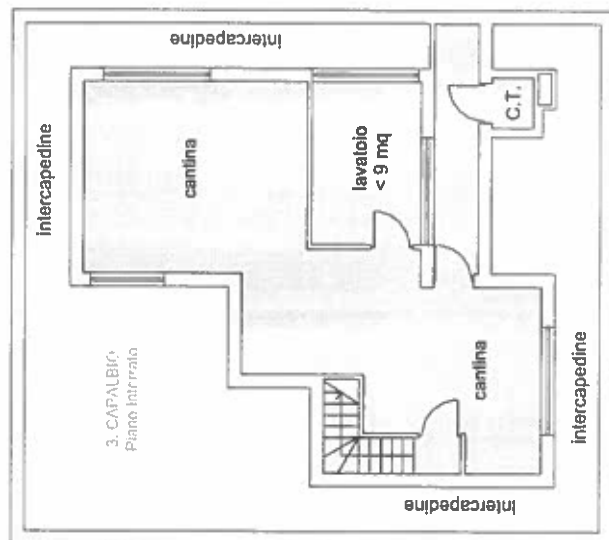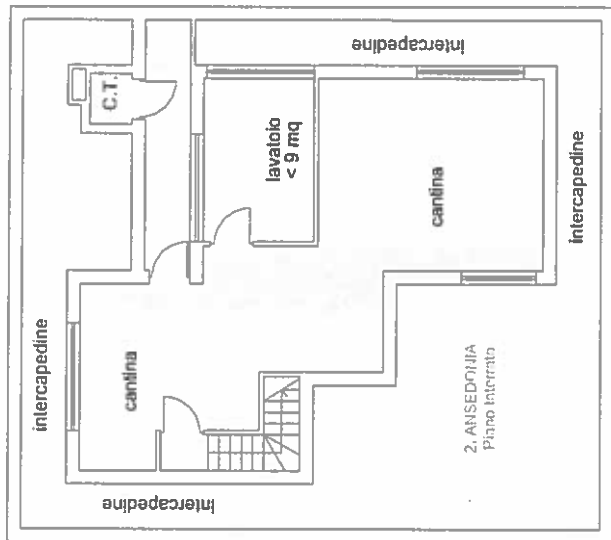



Villino 1 - SOVANA

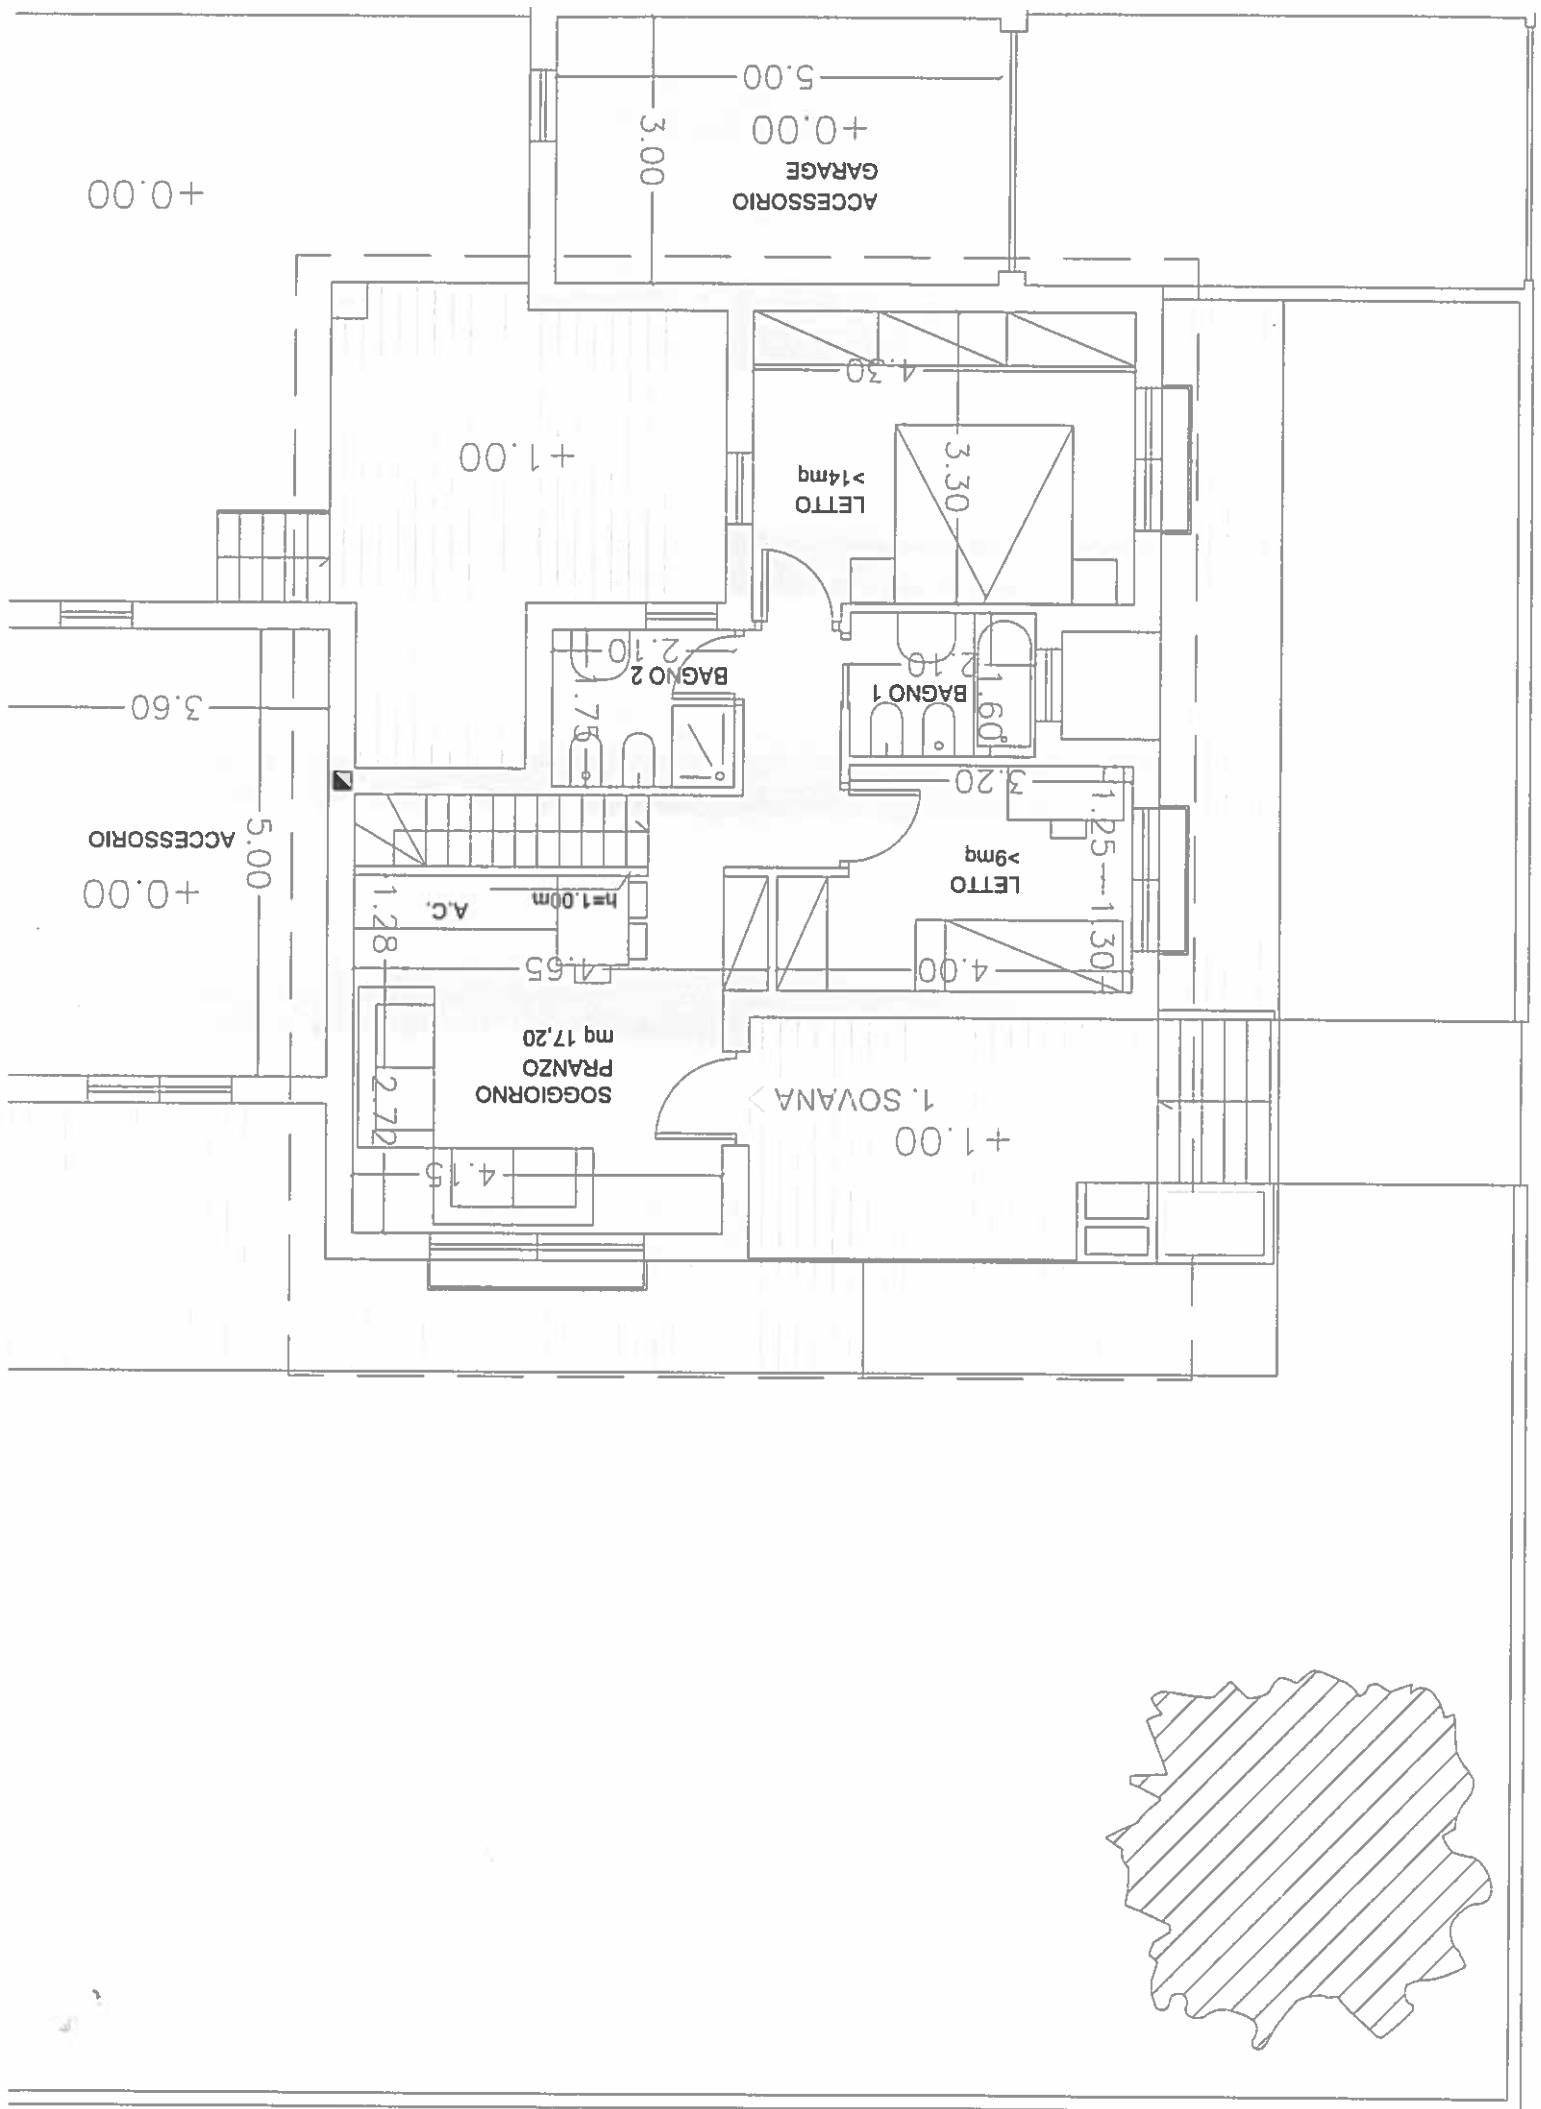

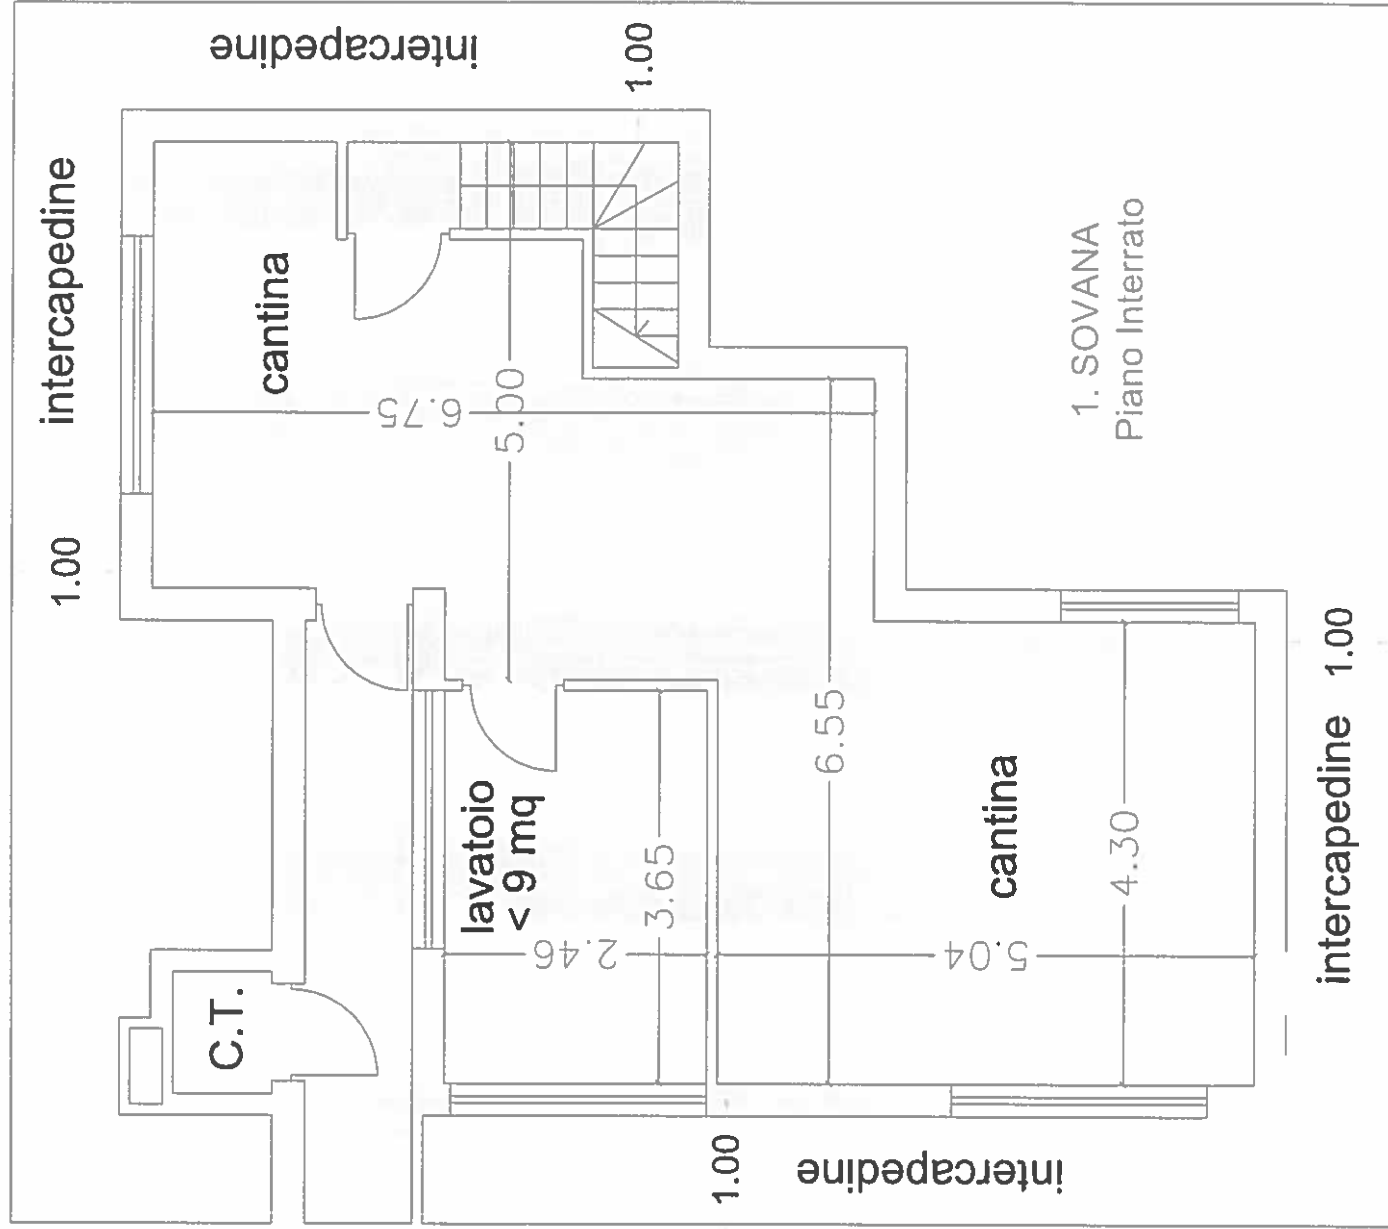



Villino 2 - ANSEDONIA

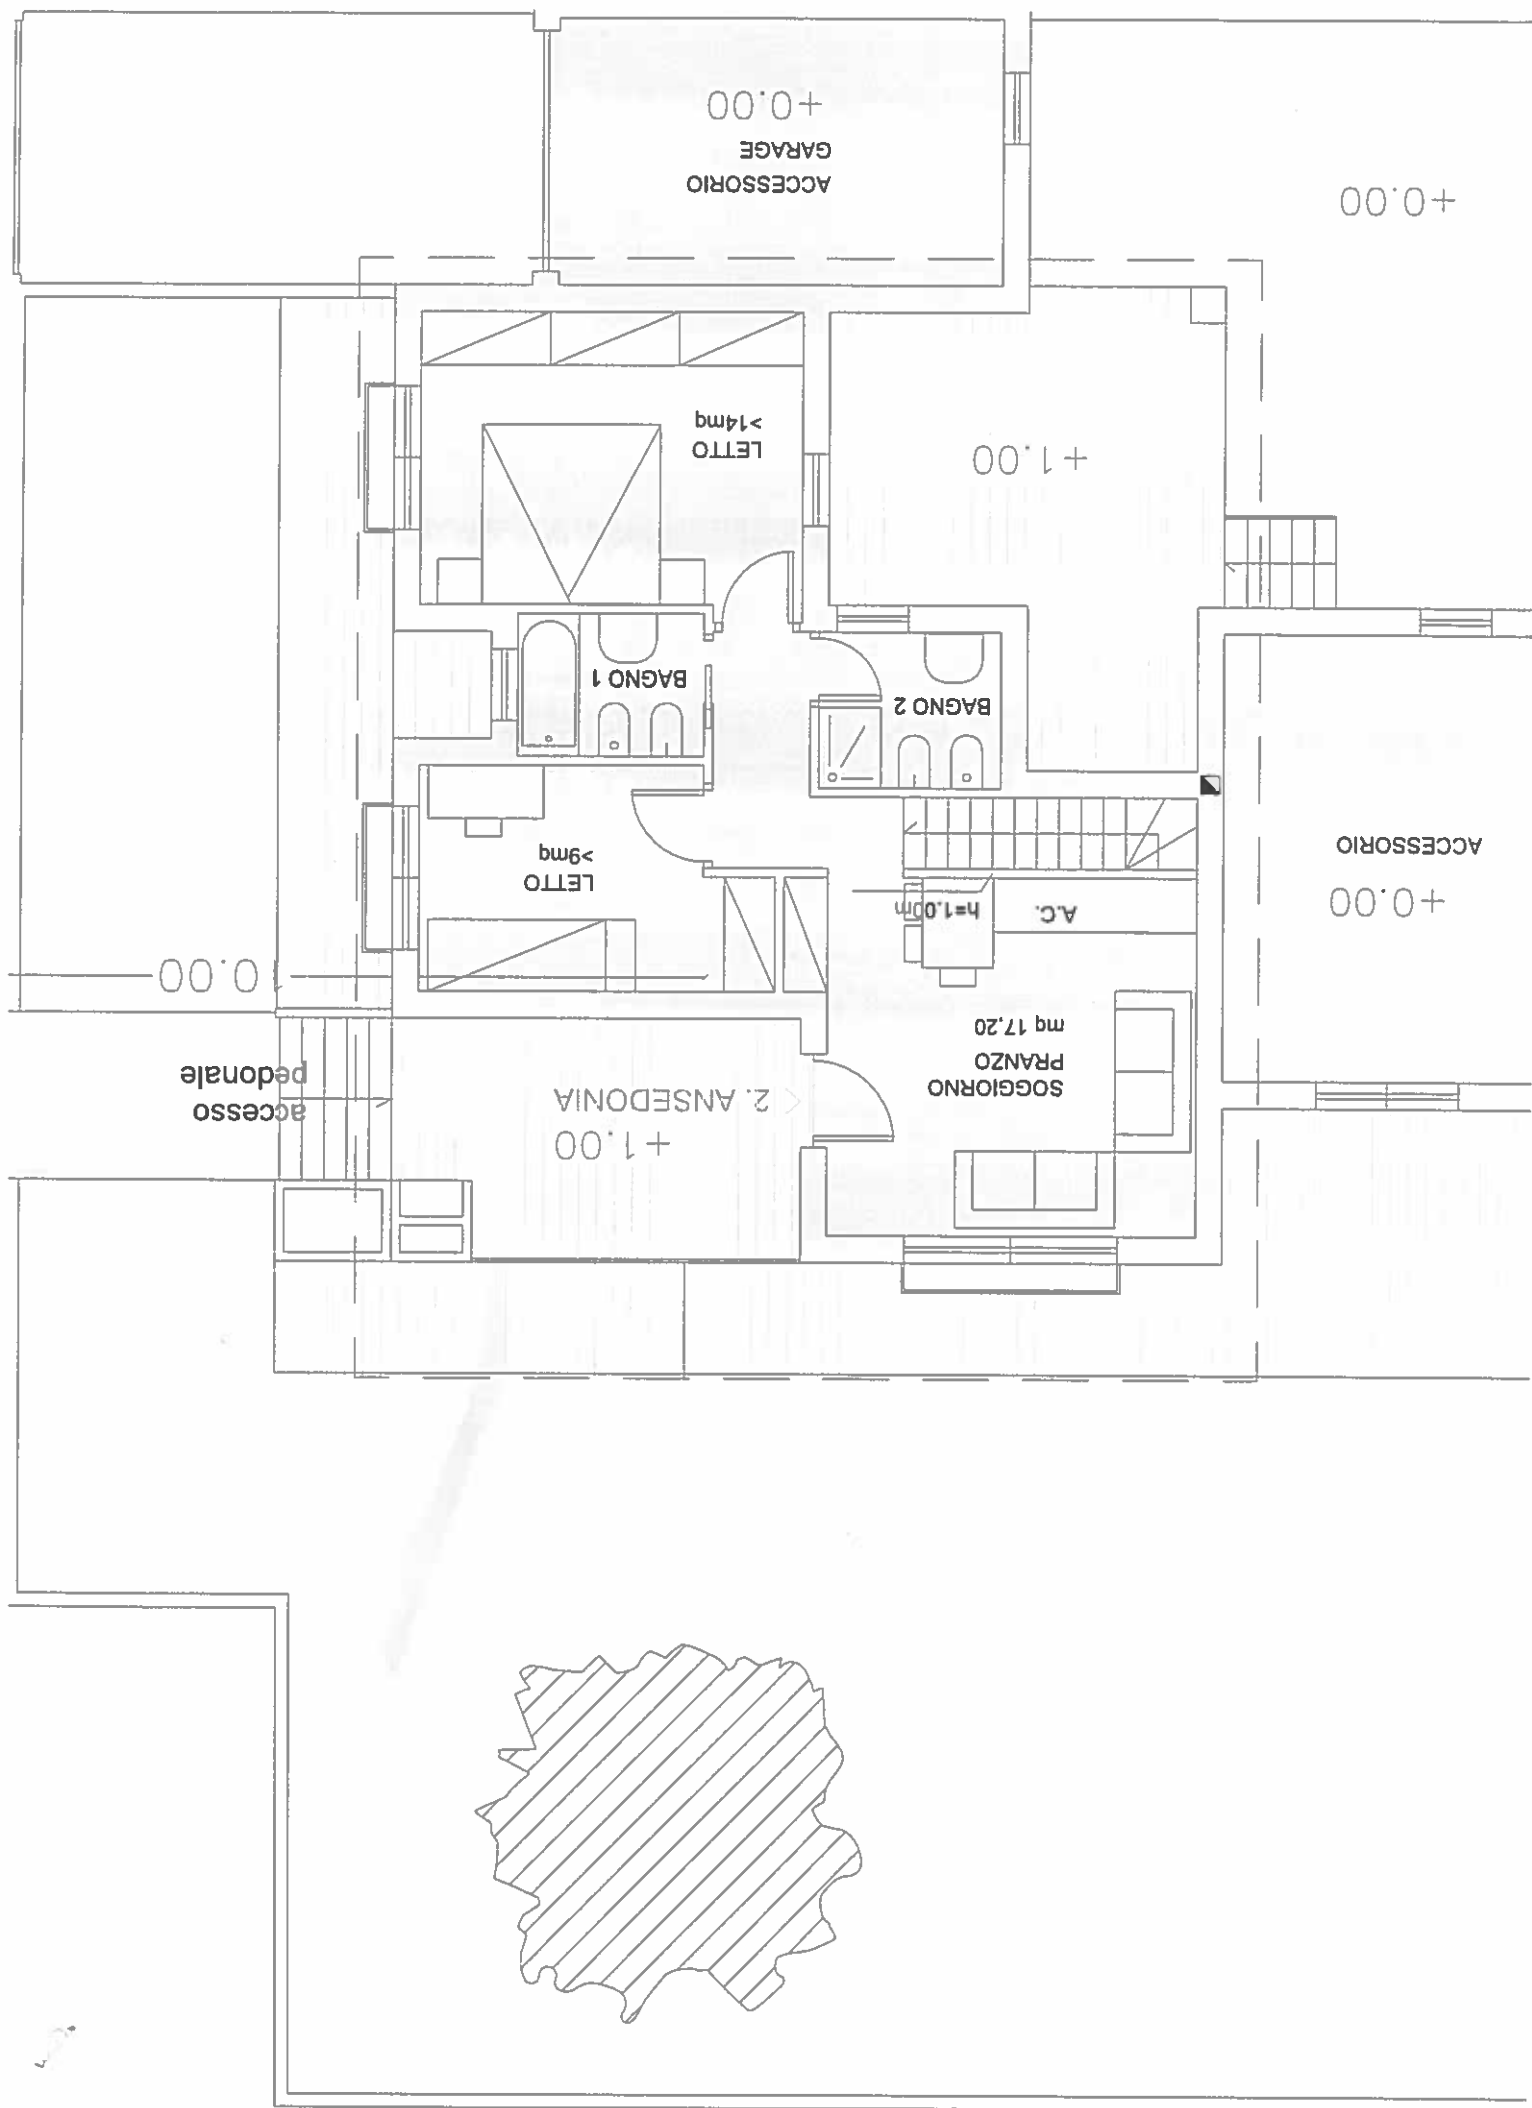

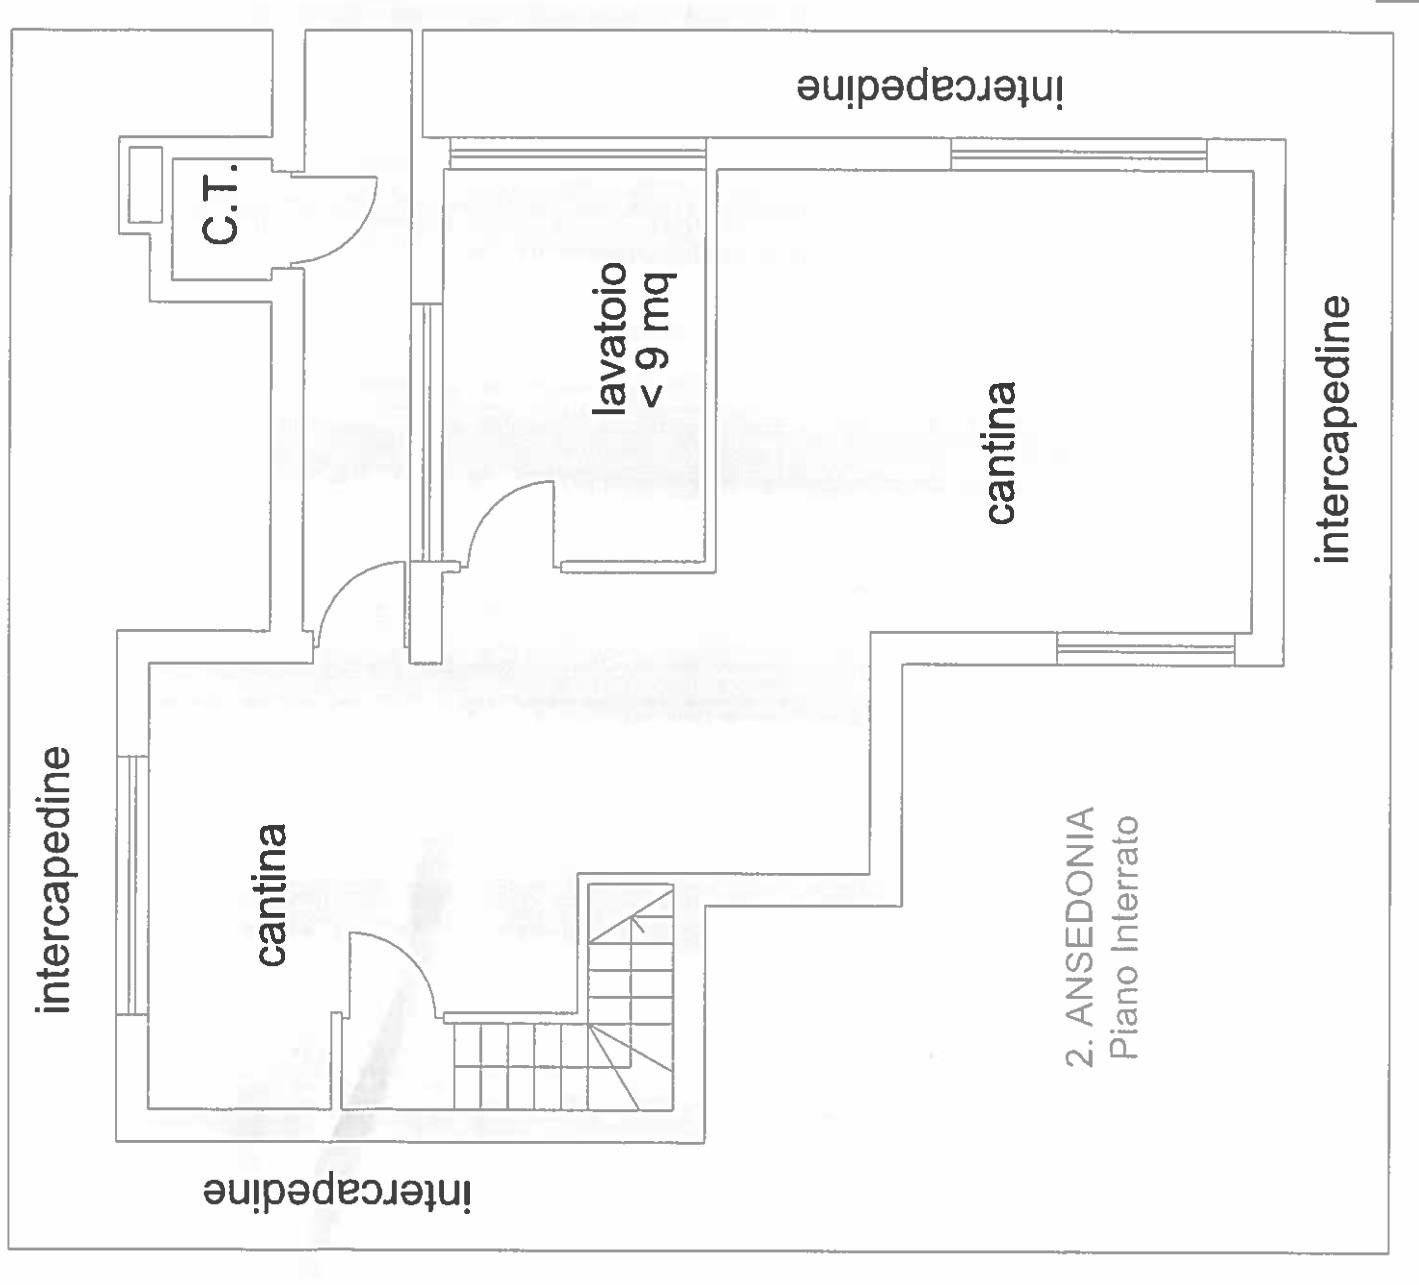



Villino 3 - CAPALBIO

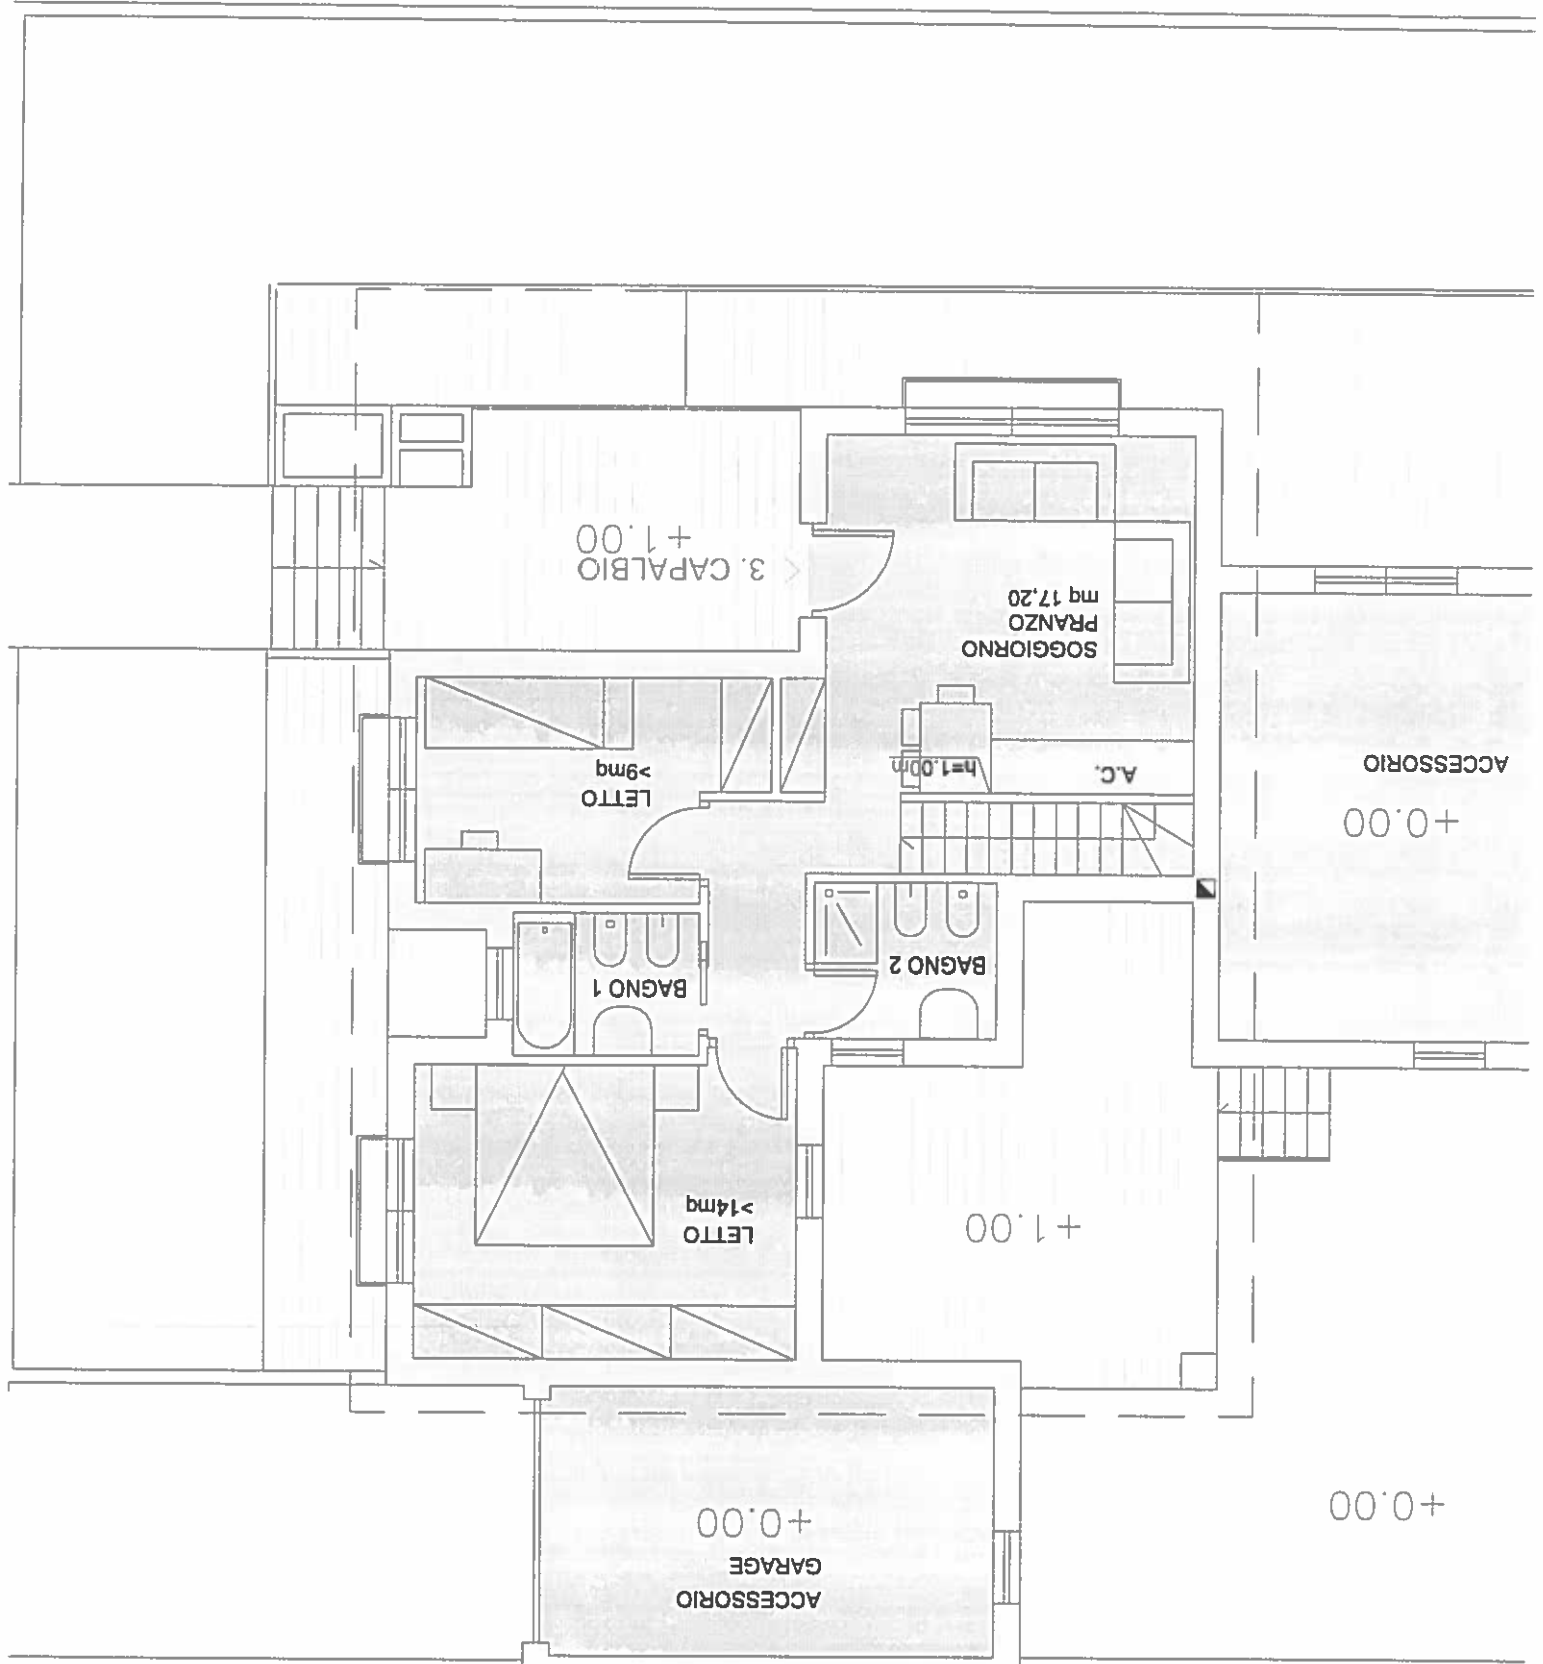

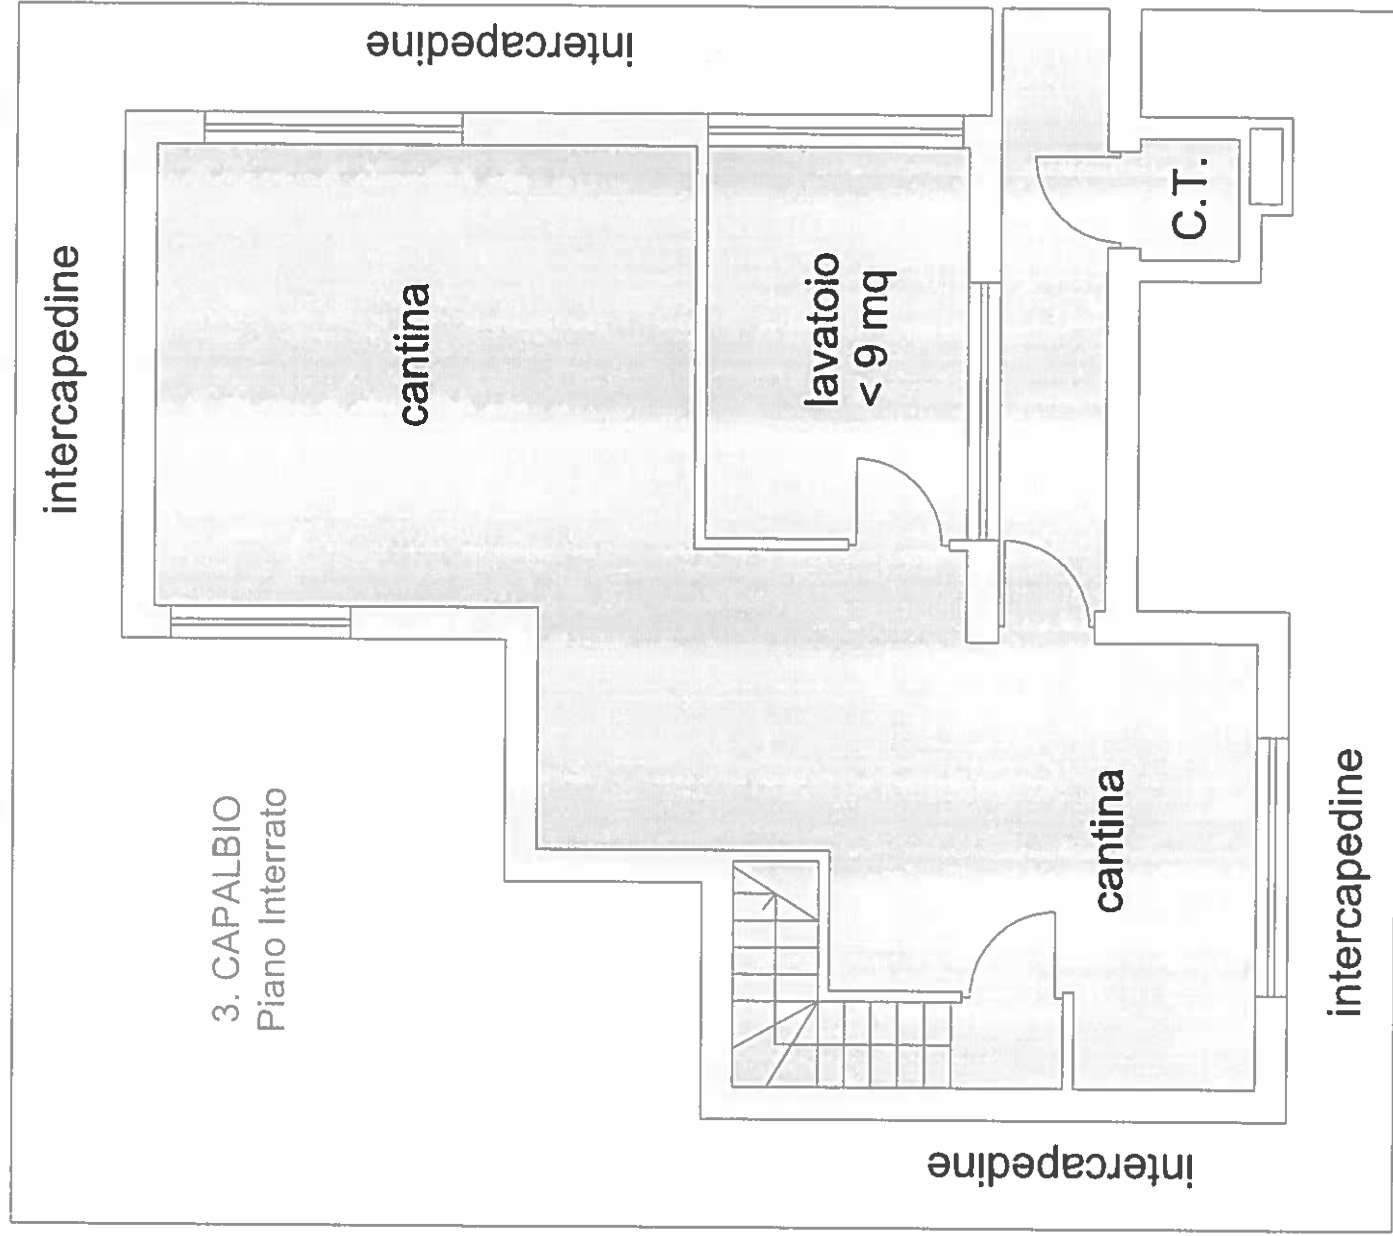


Villino 4 - FIRENZE

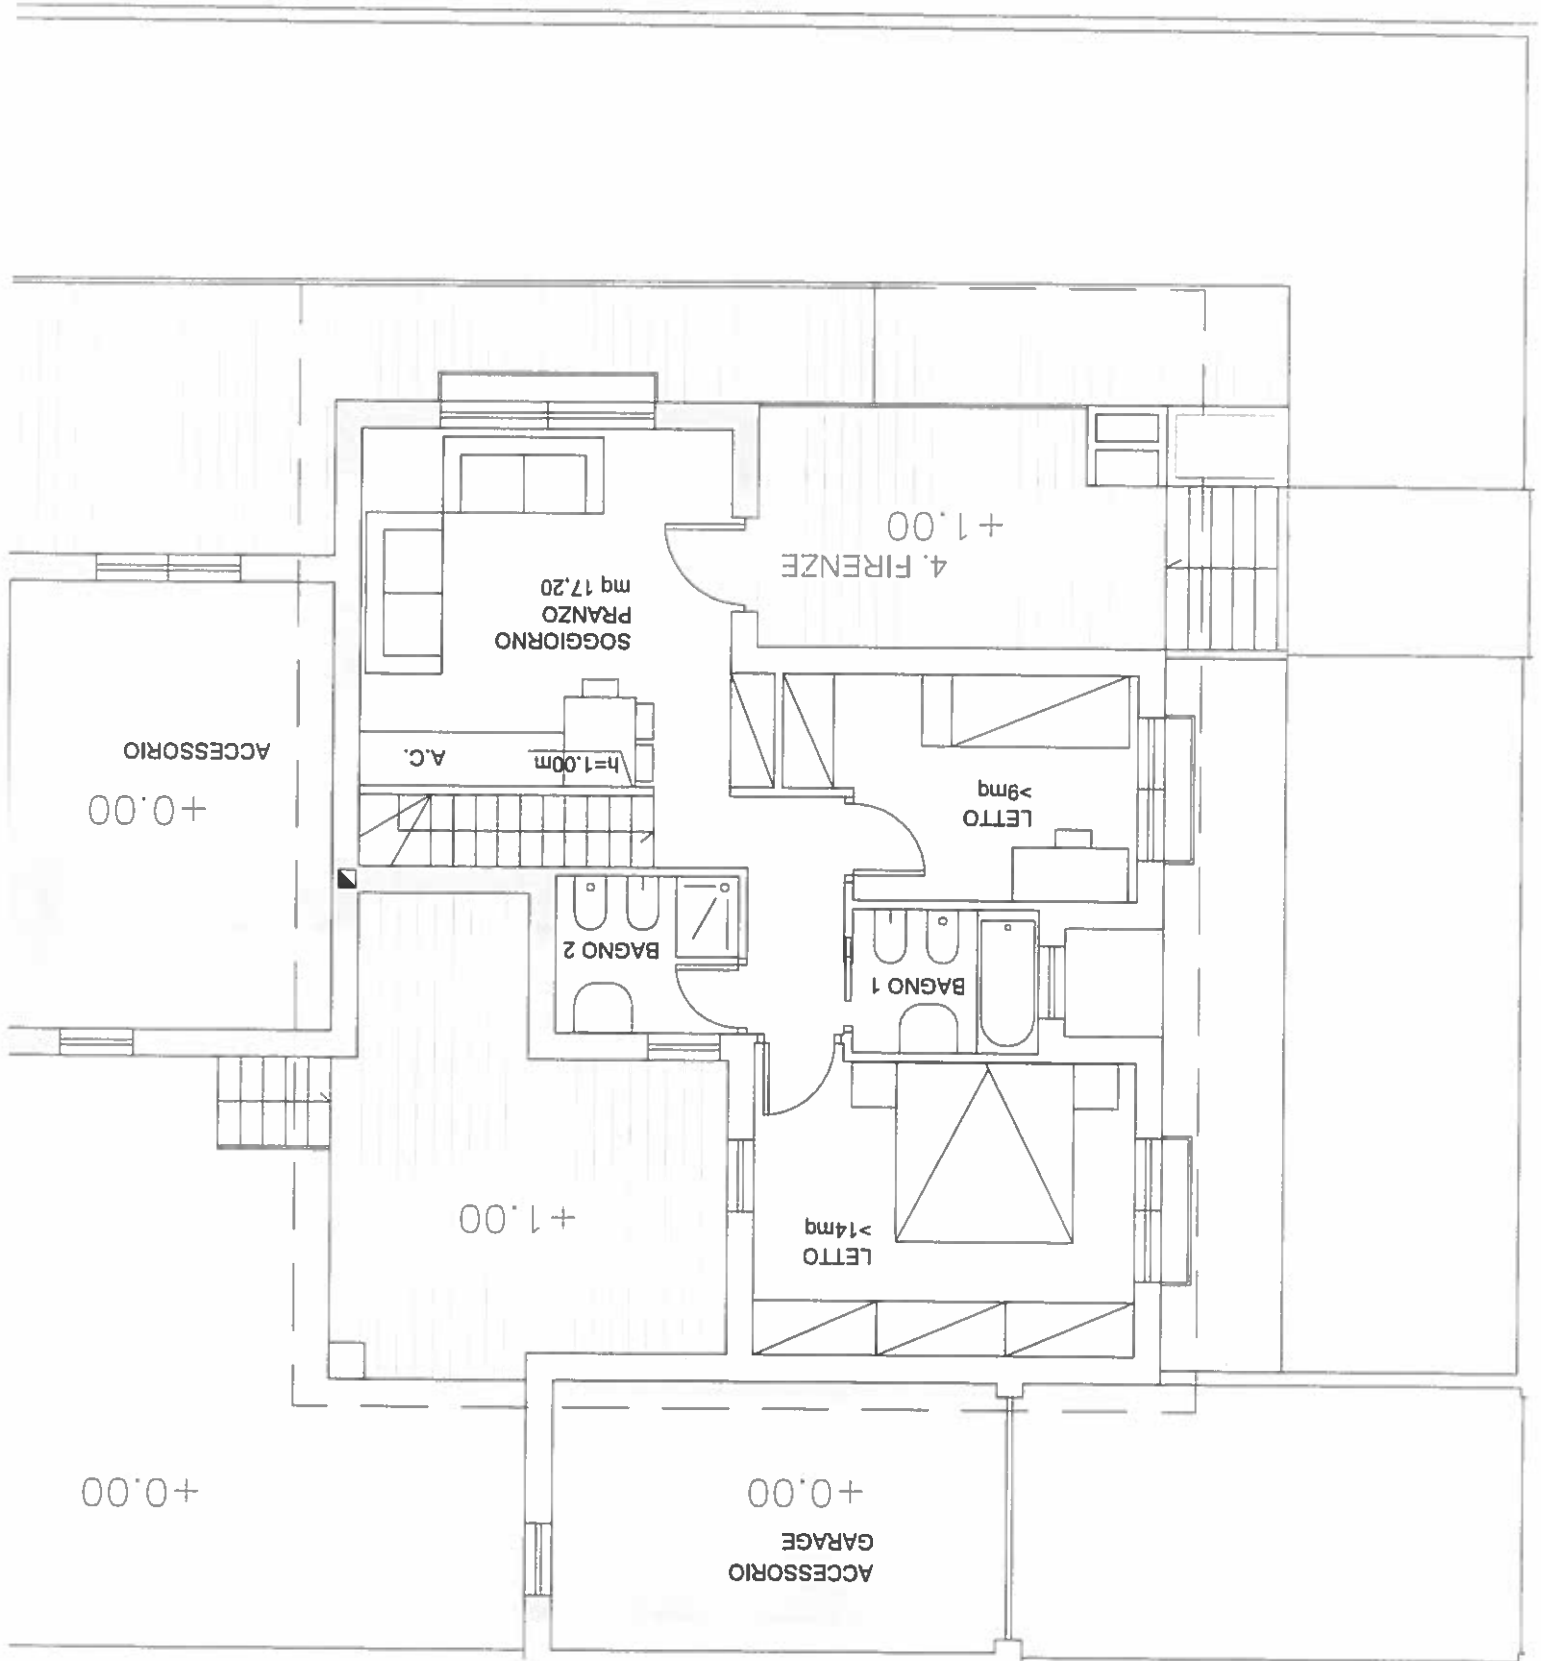


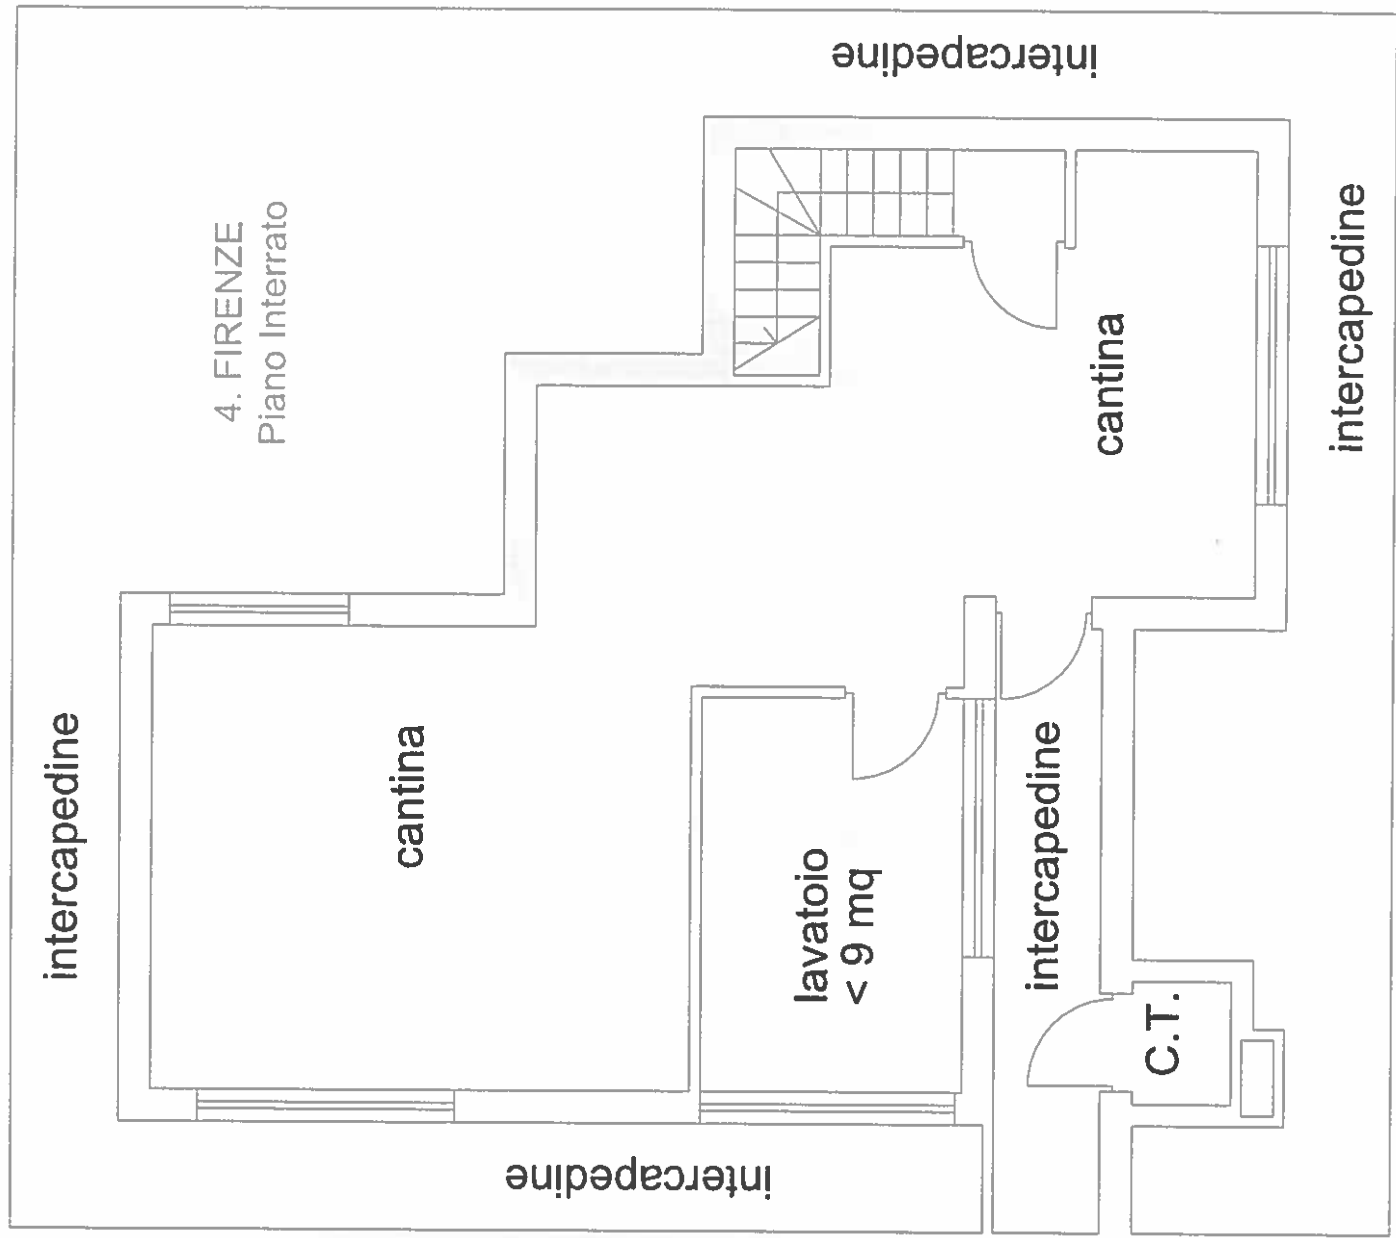


Villino 5 - PIENZA


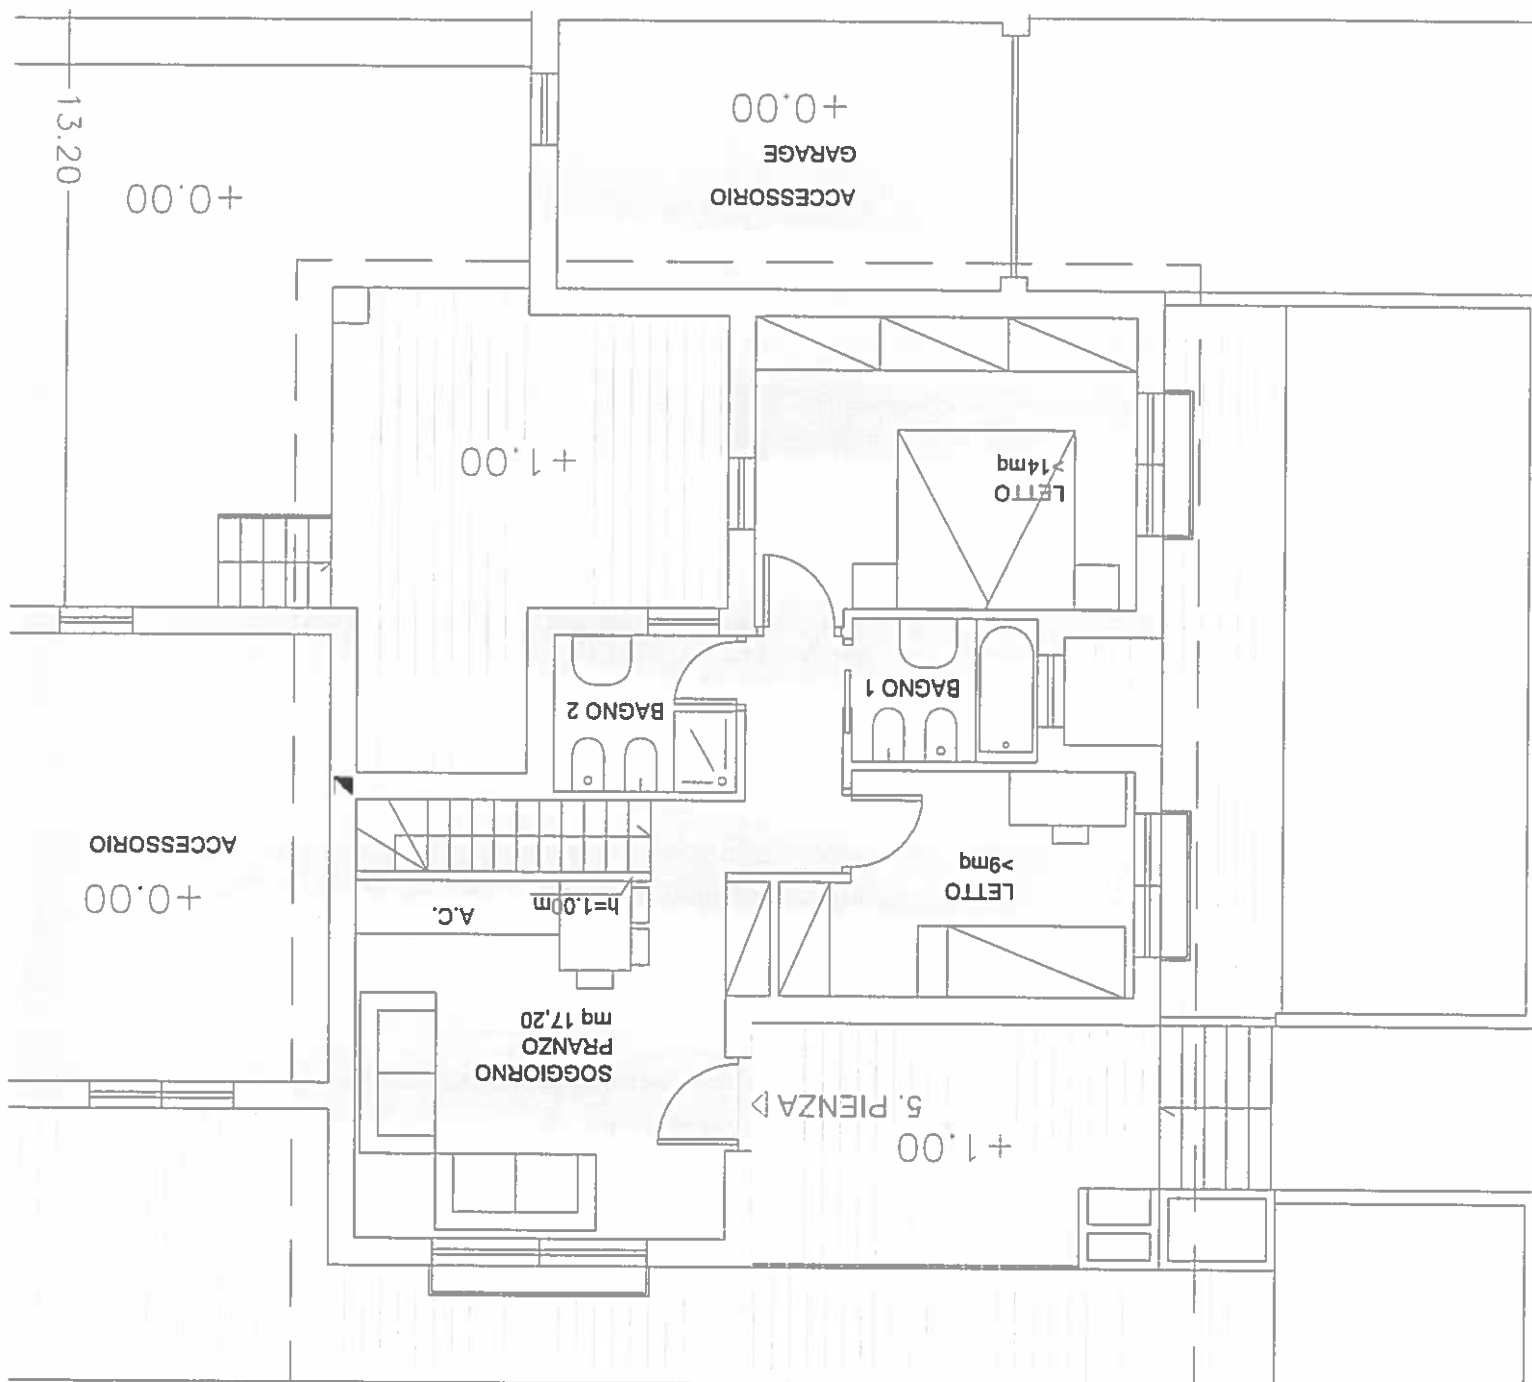



Villino 6 - SATURNIA

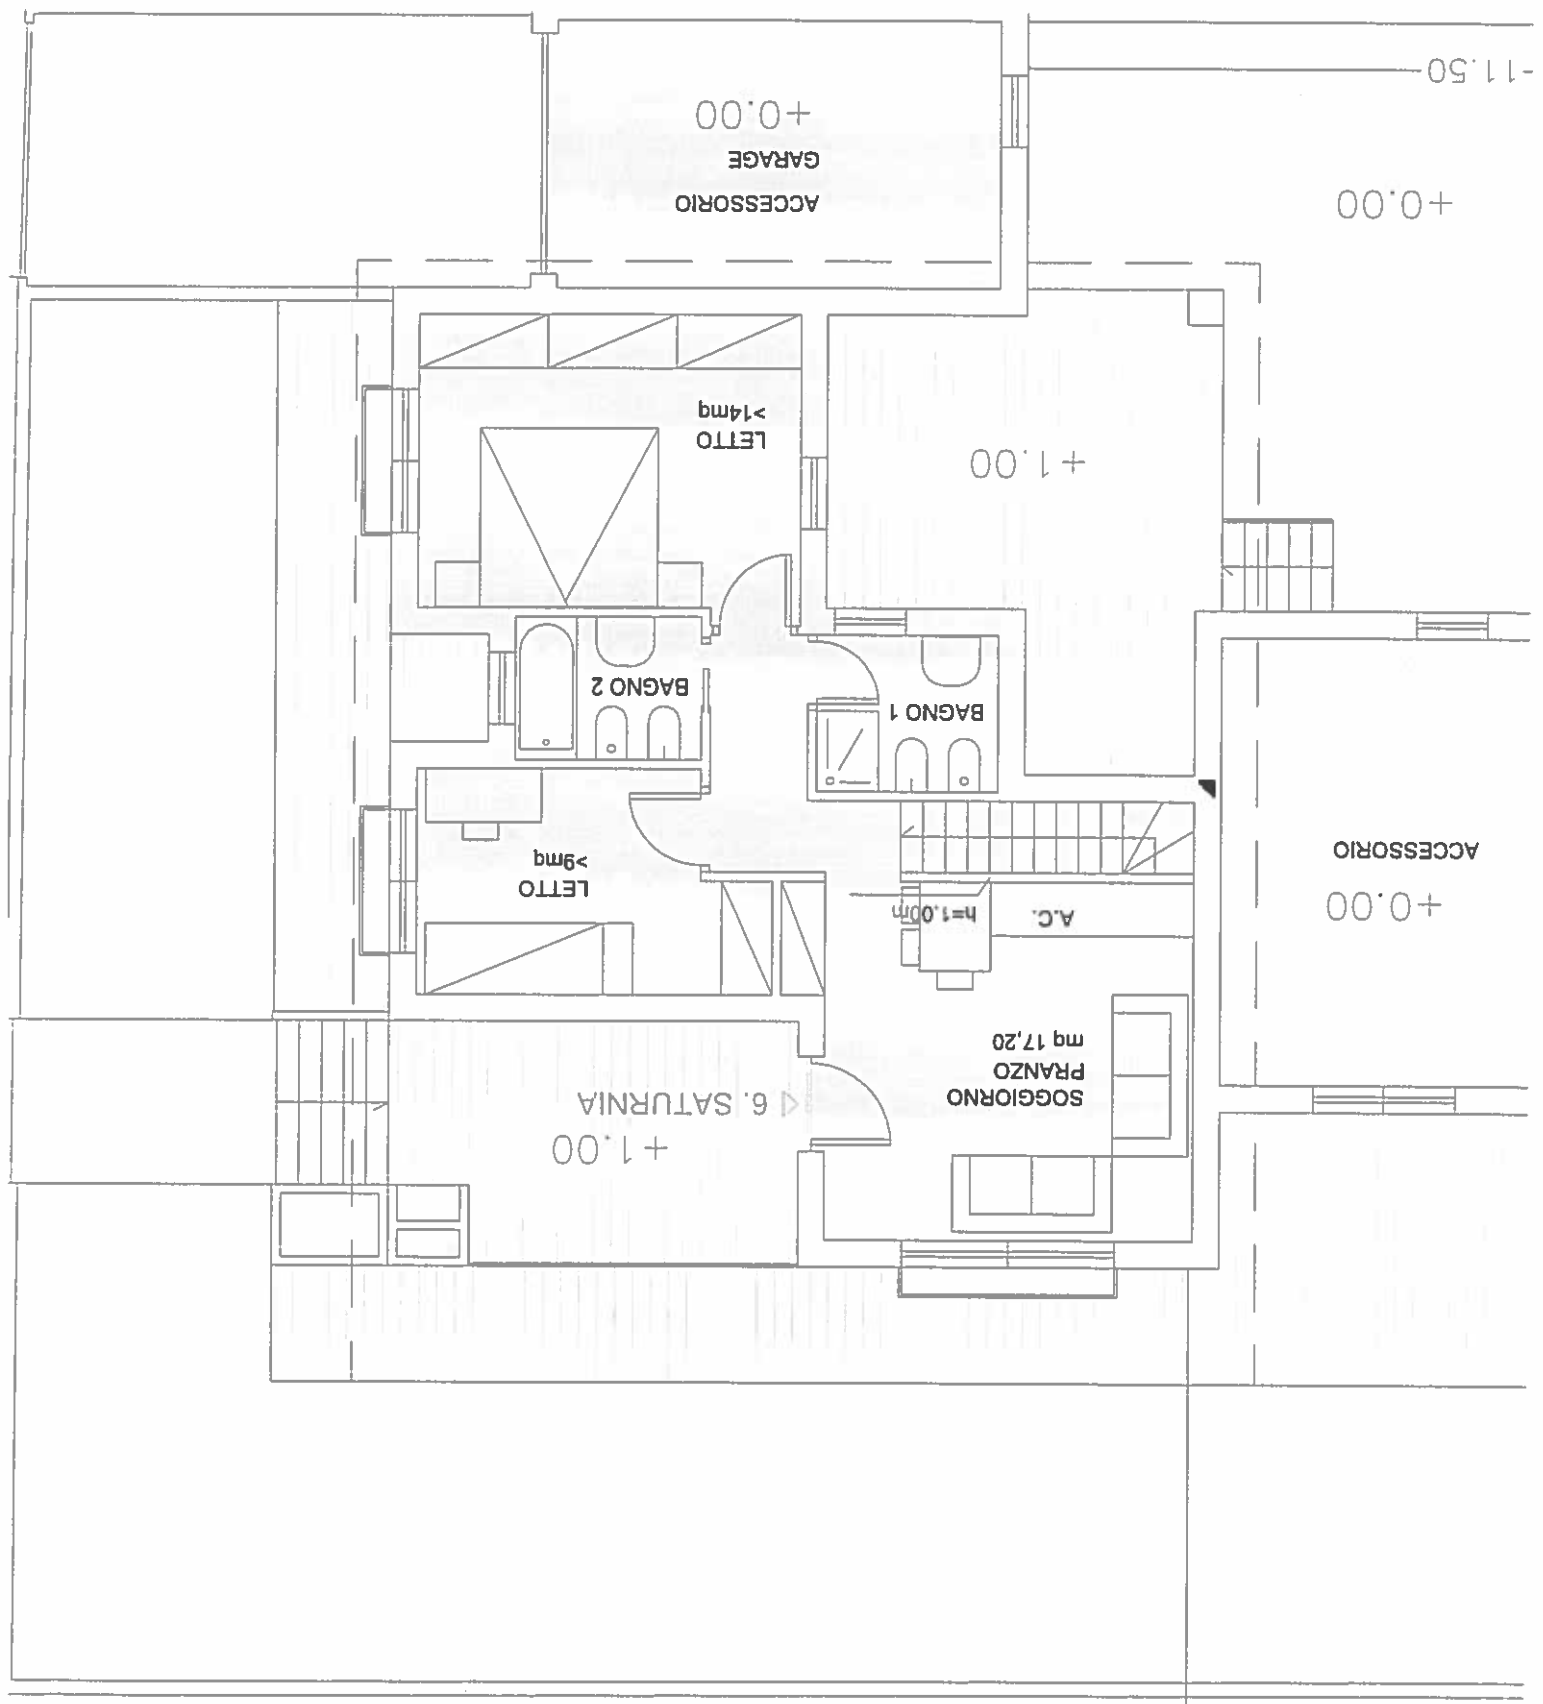

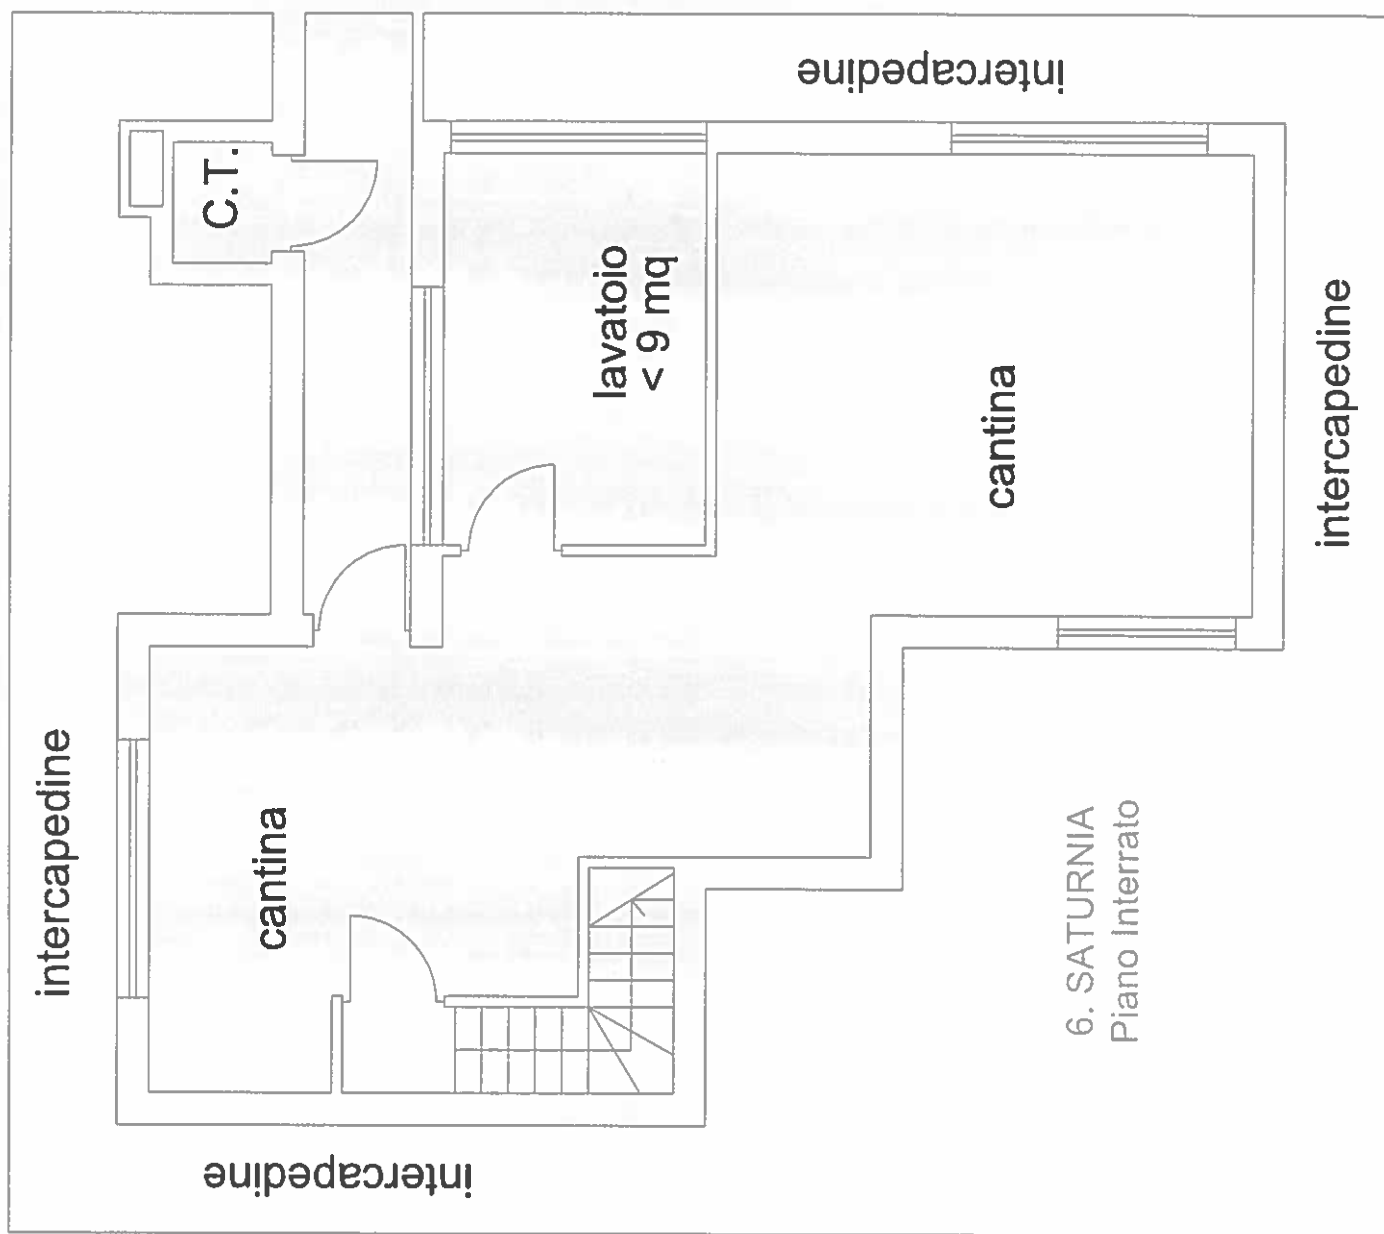


Villino 7 - AMIATA

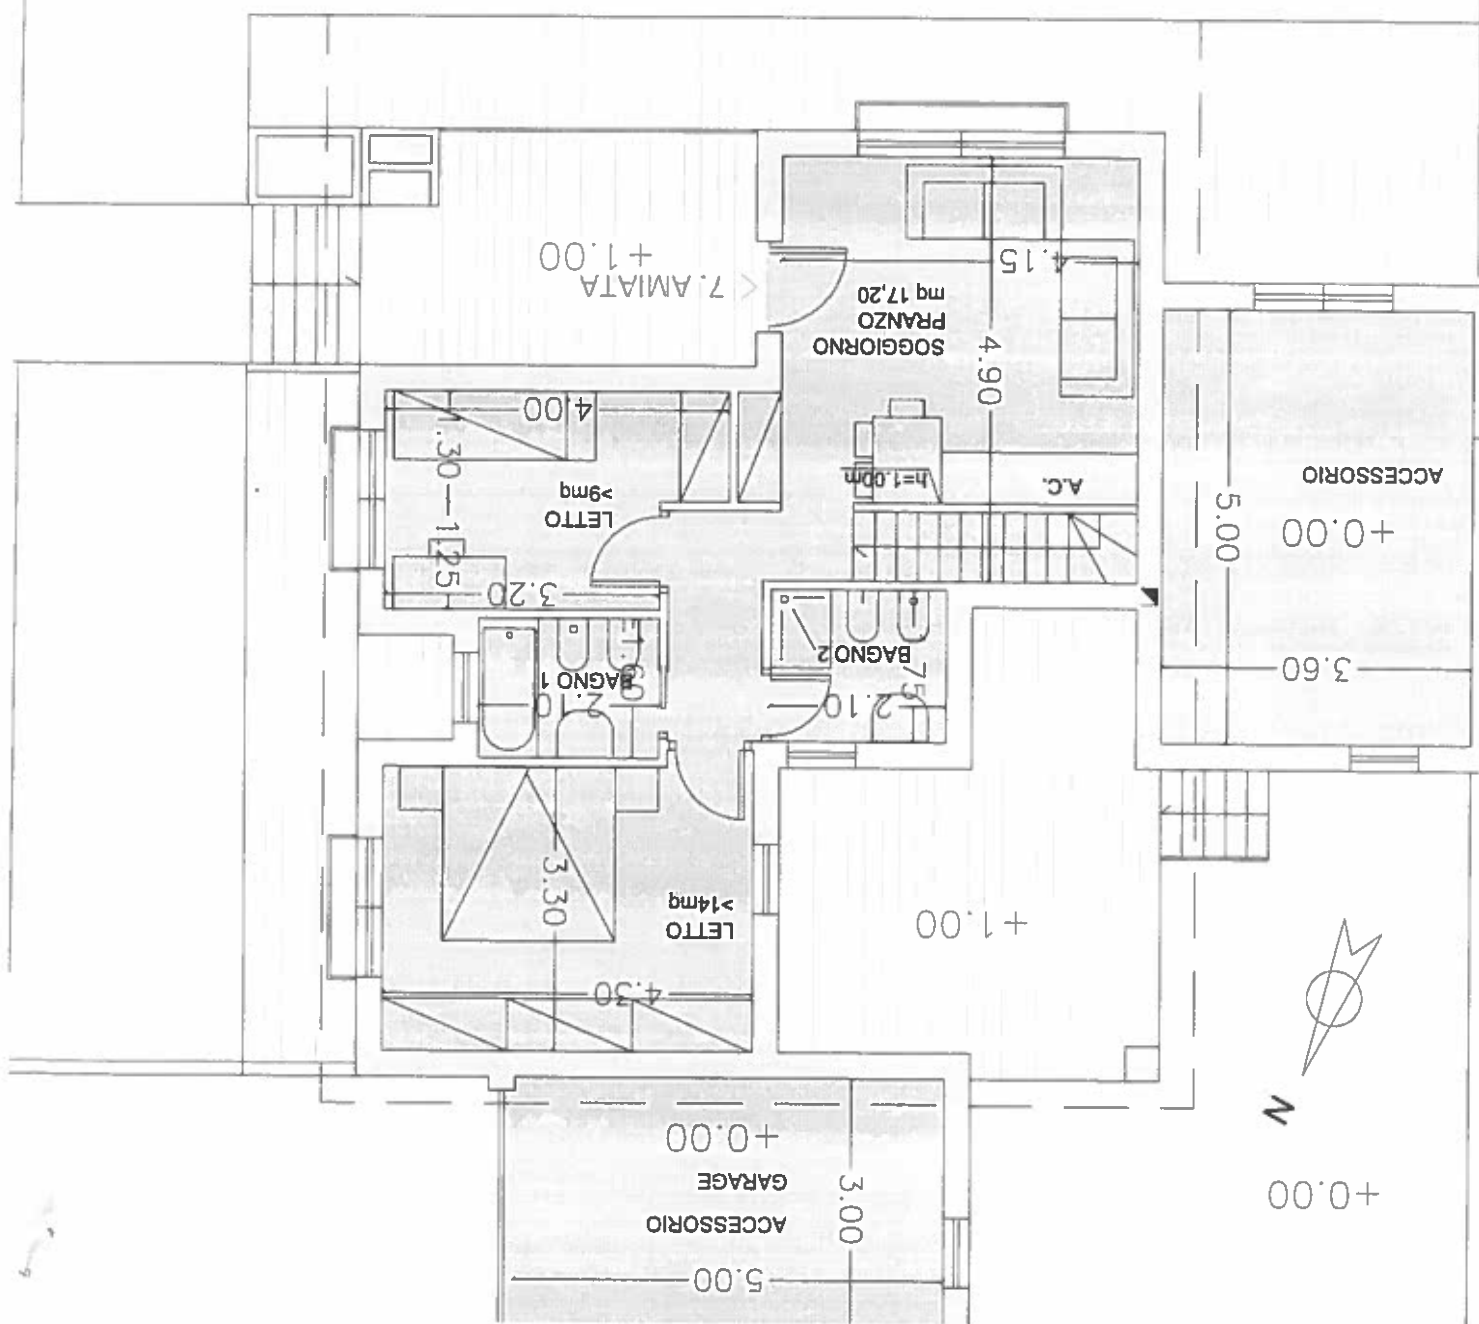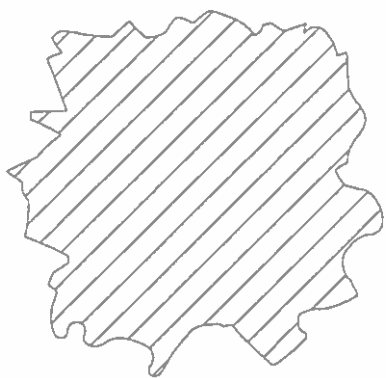

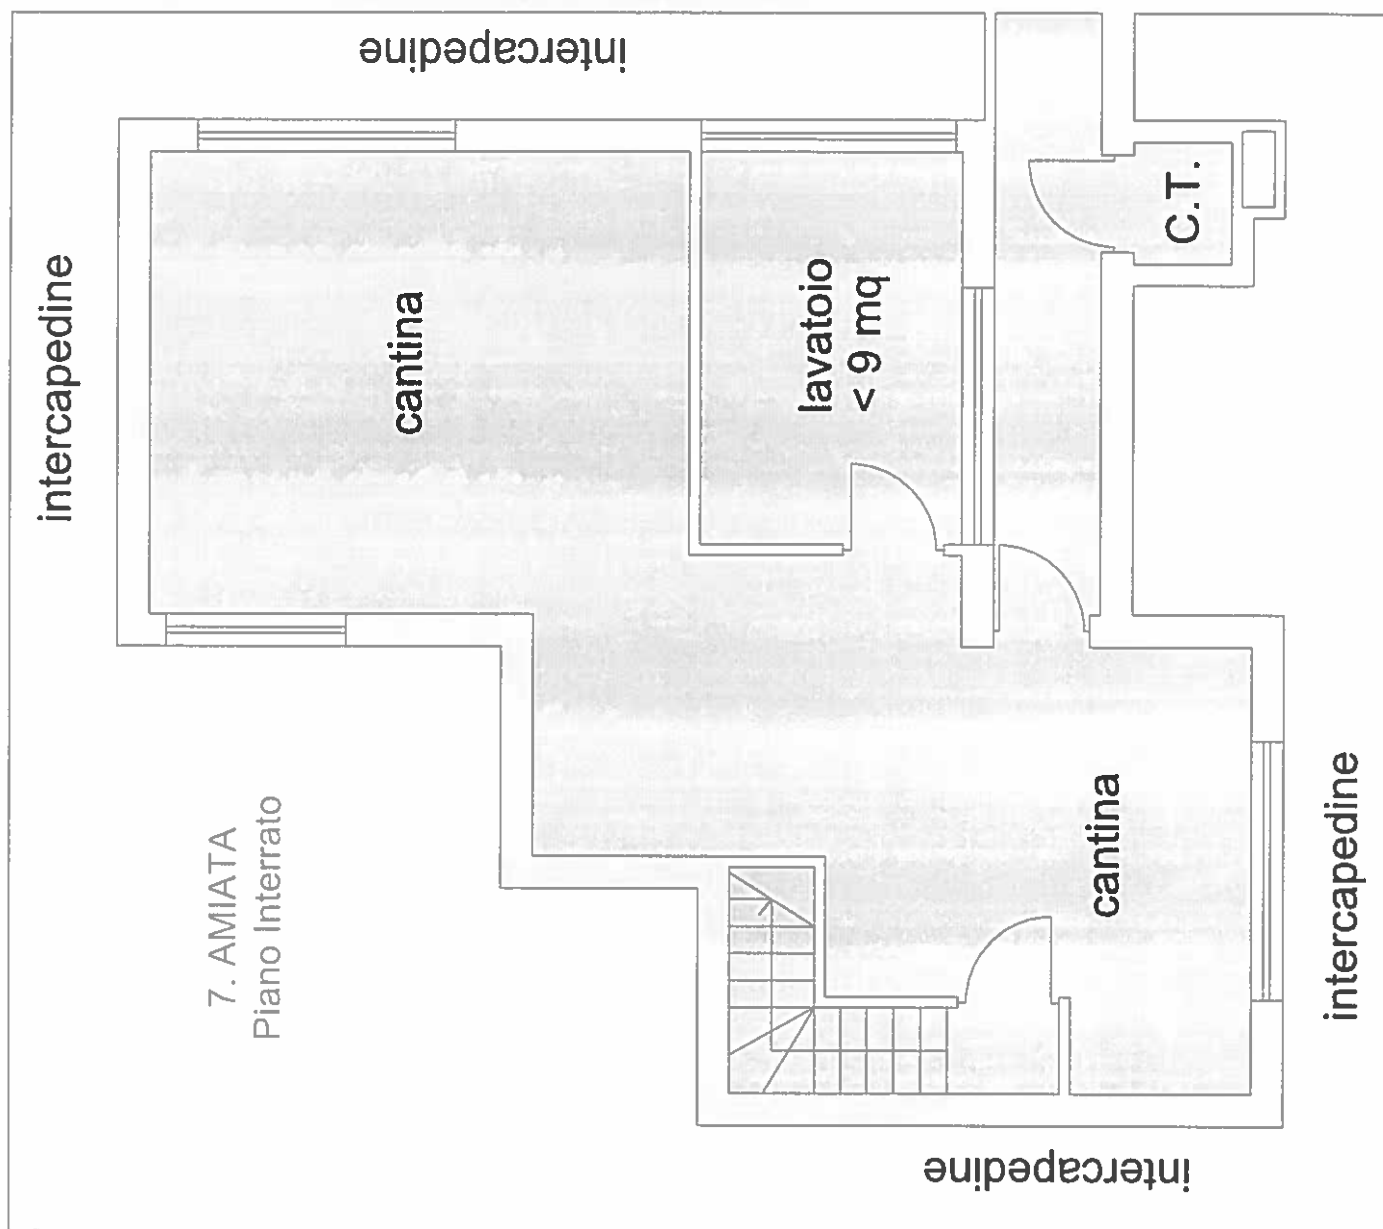

Villino 8 - MONTALCINO

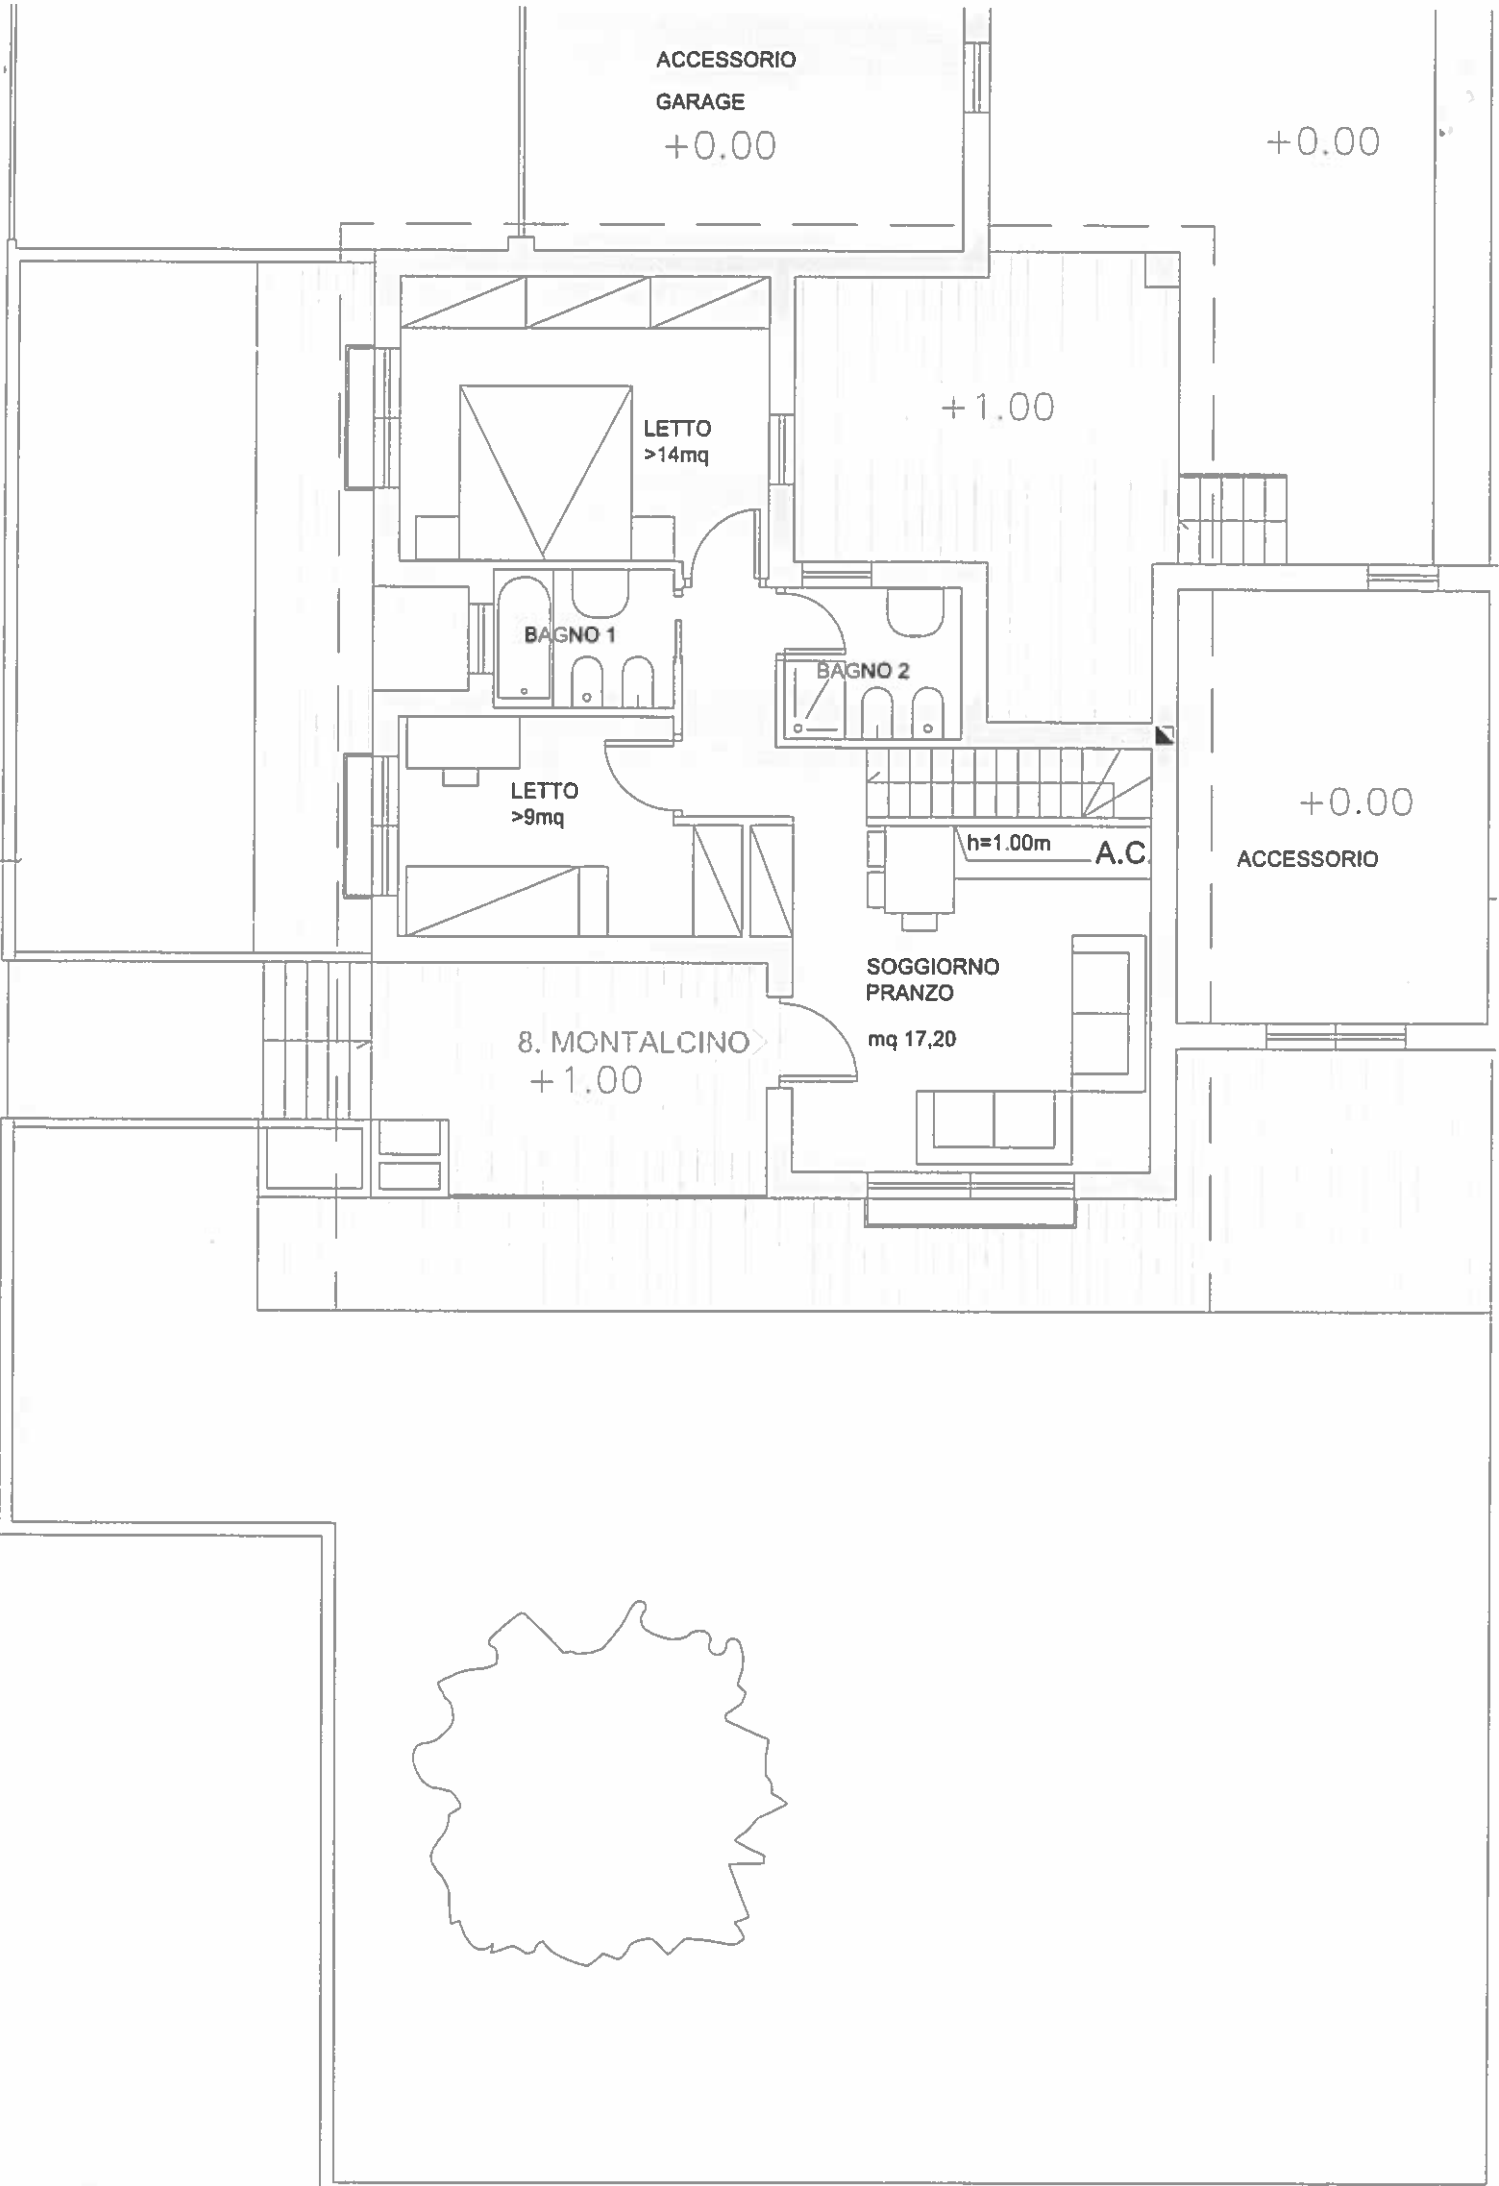

intercapedine

8. MONTALCINO
Piano Interrato

cantina

intercapedine

lavatoio
< 9 mq


intercapedine

C.T.

cantina

intercapedine

intercapedine

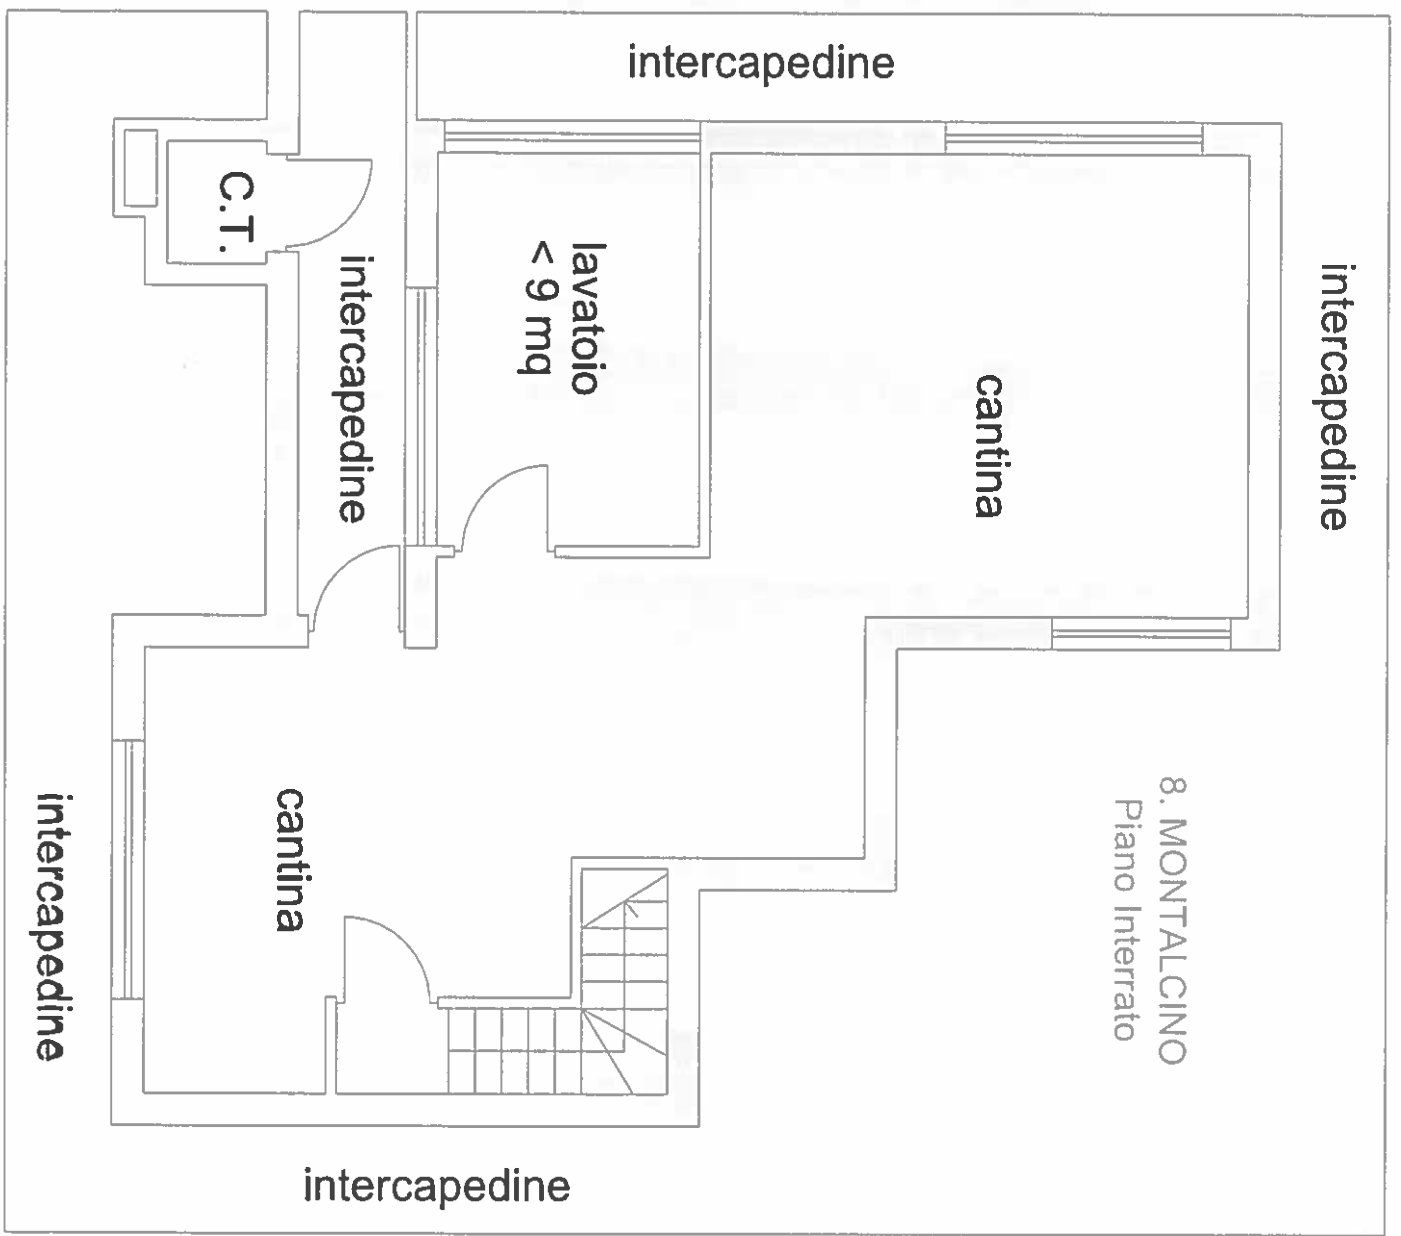

EDIFICIO 03

