Agenzia del Territorio
CATASTO FABBRICATI
Ufficio Provinciale di
Varese

Dichiarazione protocollo n. VA0334011 del 28/10/2008

Planimetria di u.i.u. in Comune di Varese

Via Daniele Manin civ. 75

Identificativi Catastali:
Sezione: SA
Foglio: 4
Particella: 1729
Subalterno: 2

Compilata da:
Meroni Laura

Iscritto all'albo:
Architetti

Prov. Varese N. 1119

Scheda n. 1 Scala 1:200

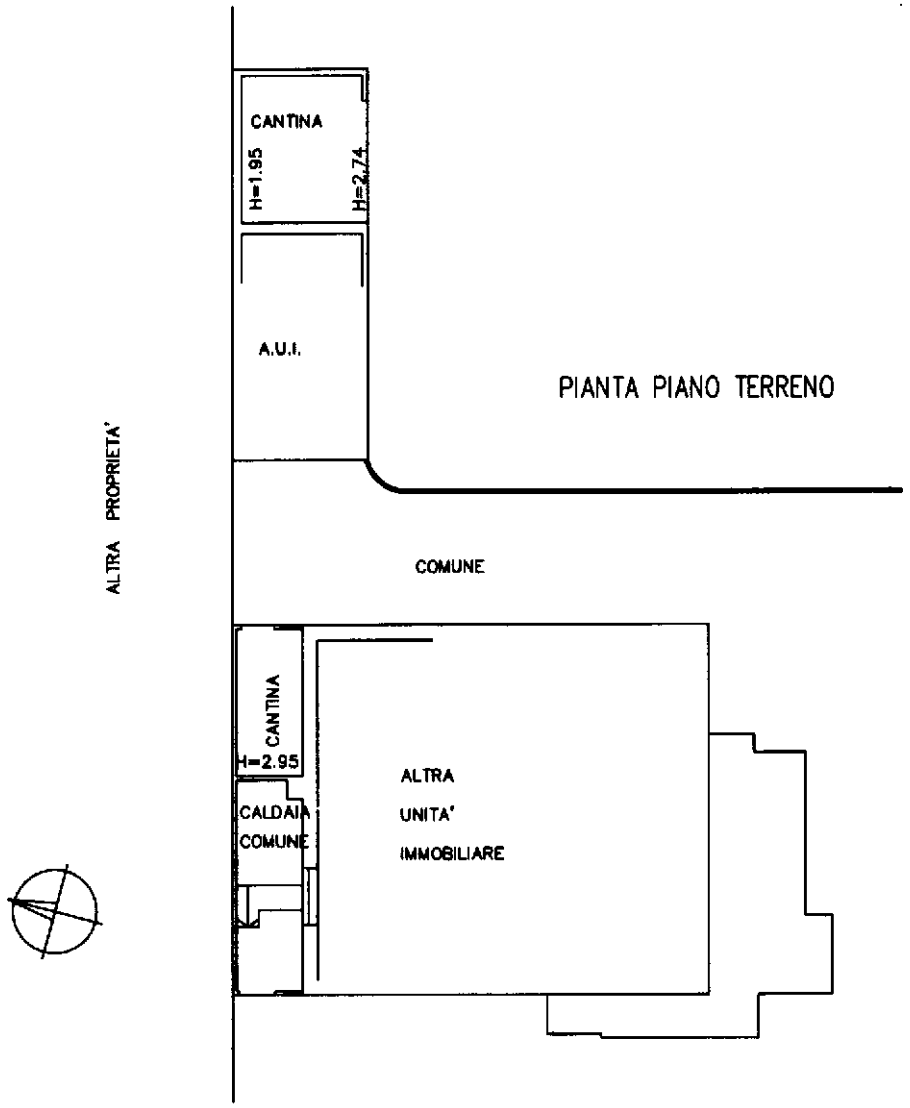

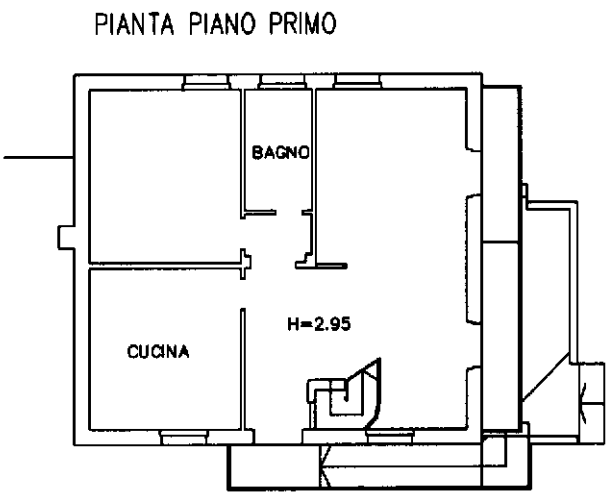

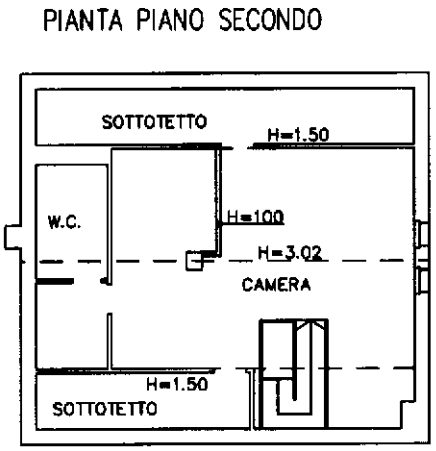

Ultima planimetria in atti

Catasto dei Fabbricati - Situazione al 16/03/2022 - Comune di VARESE(L682) - < Sez. urbana SA - Foglio 4 - Particella 1729 - Subalterno 2 >
Firmato Da: [illegible] Emesso Da: [illegible] Serial#: 7ad5f6ccab10d3a7017c582f435e245