


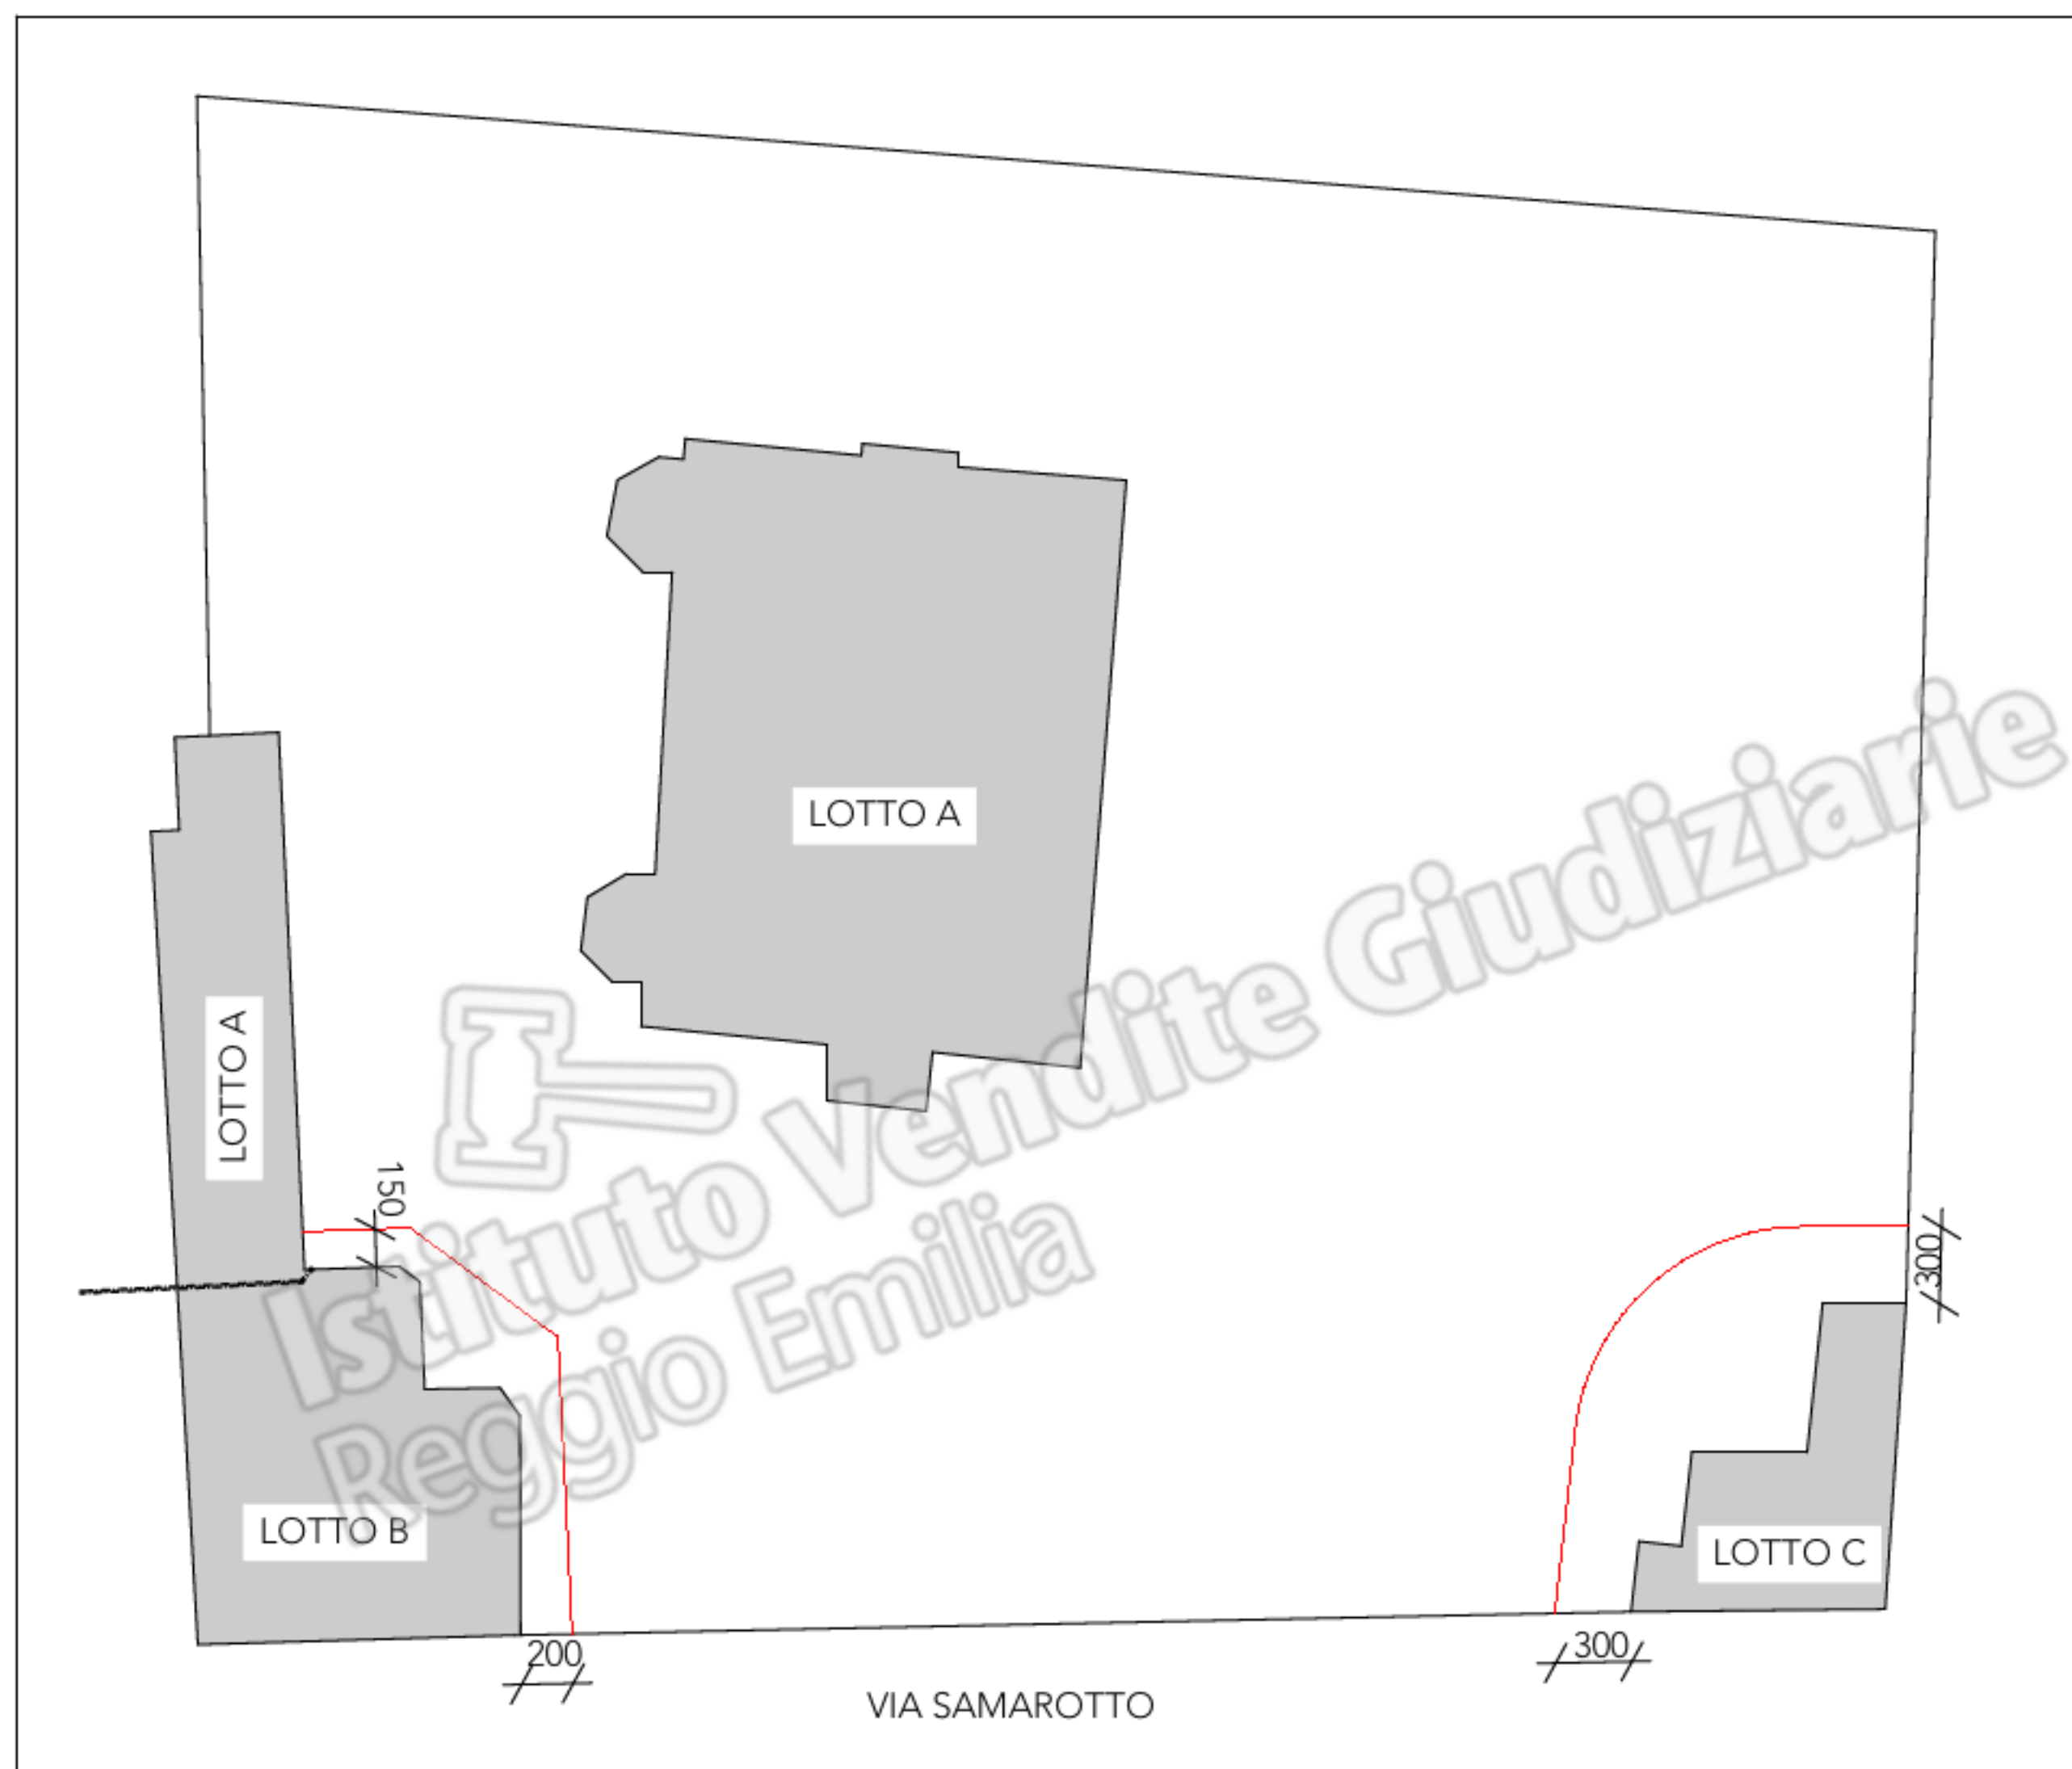

Geom. Giovanni Ferretti

via Camillo Benso di Cavour, 1
42020 - Quattro Castella (RE)

Client / Committente

E.I. 106/2021

Project / Progetto

Planimetria lotti

Via Samarotto - Reggio Emilia

Drawing Title / Titolo

Planimetria

Drawing N° / Disegno N°

01.1

Scale / Scala

1:500

Date / Data

12/05/22

Agenzia del Territorio
CATASTO FABBRICATI
Ufficio Provinciale di
Reggio Emilia

Dichiarazione protocollo n. RE0123065 del 18/10/2006			
Planimetria di u.i.u. in Comune di Reggio Nell'emilia			
Campo Samarotto		civ. 10	
Identificativi Catastali:		Compilata da:	
Sezione:		Prodi Quintilio	
Foglio: 135		Iscritto all'albo:	
Particella: 113		Architetti	
Subalterno: 12		Prov. Reggio Emilia	N. 12

Scheda n. 1 Scala 1:200

AUTORIMESSA

PIANO TERRA
H: 335 cm.



NORD

Ultima planimetria in atti

Agenzia del Territorio
CATASTO FABBRICATI
Ufficio Provinciale di
Reggio Emilia

Dichiarazione protocollo n. RE0123065 del 18/10/2006	
Planimetria di u.i.u. in Comune di Reggio Nell'emilia	
Campo Samarotto	civ. 10
Identificativi Catastali:	Compilata da:
Sezione:	Prodi Quintilio
Foglio: 135	Iscritto all'albo:
Particella: 113	Architetti
Subalterno: 13	Prov. Reggio Emilia N. 12

Scheda n. 1 Scala 1:200



PIANO TERRA
H: 335 cm.



NORD

Ultima planimetria in atti



Agenzia del Territorio
CATASTO FABBRICATI
 Ufficio provinciale di
 Reggio Emilia

Dichiarazione protocollo n. RE0161786 del 23/09/2010

Planimetria di u.i.u. in Comune di Reggio Nell'emilia

Via Campo Samarotto

civ. 10

Identificativi Catastali:

Sezione:

Foglio: 135

Particella: 111

Subalterno: 4

Compilata da:

Prodi Quintilio

Iscritto all'albo:





Architetti

Prov. Reggio Emilia

N. 12

Scheda 1 Scala 1: 200

Ultima planimetria in atti
 Data: 14/02/2022 - n. T121040 - Richiedente: FRRGNN60P13H223U
 Totale schede: 1 - Formato di acquisizione: A3(297x420) - Formato stampa richiesto: A4(210x297)

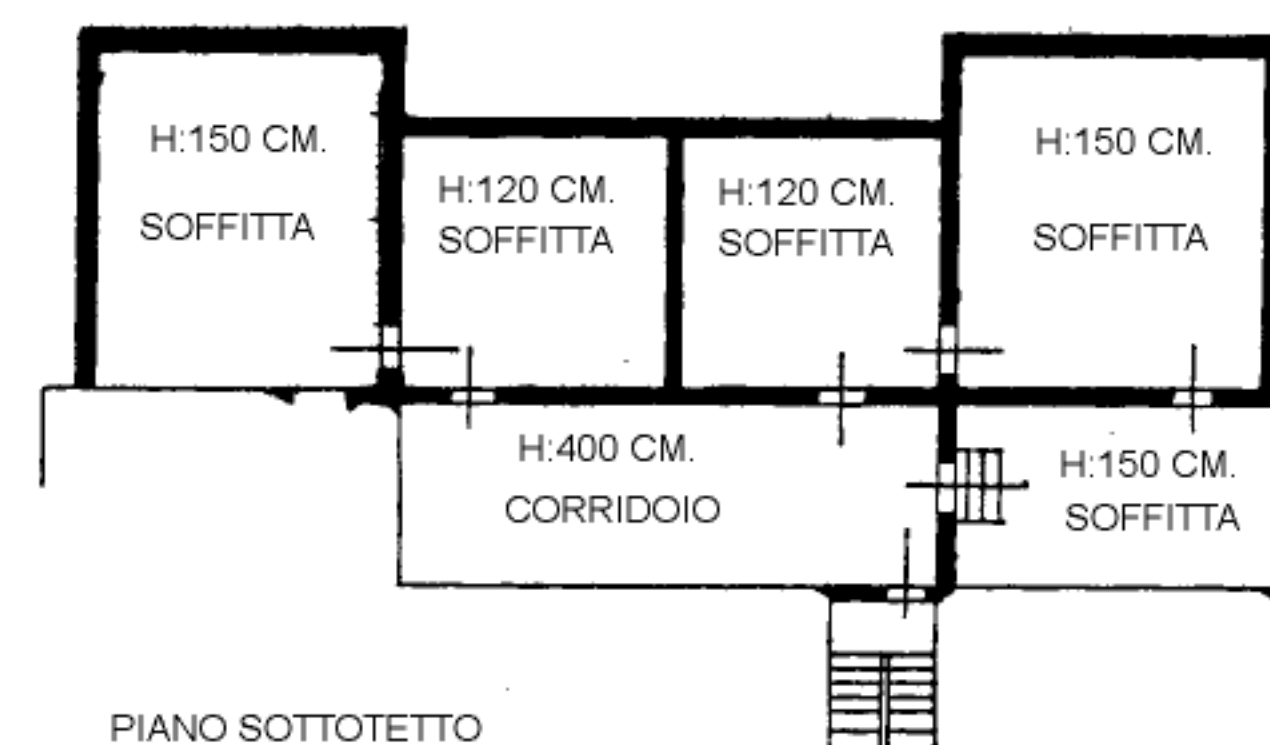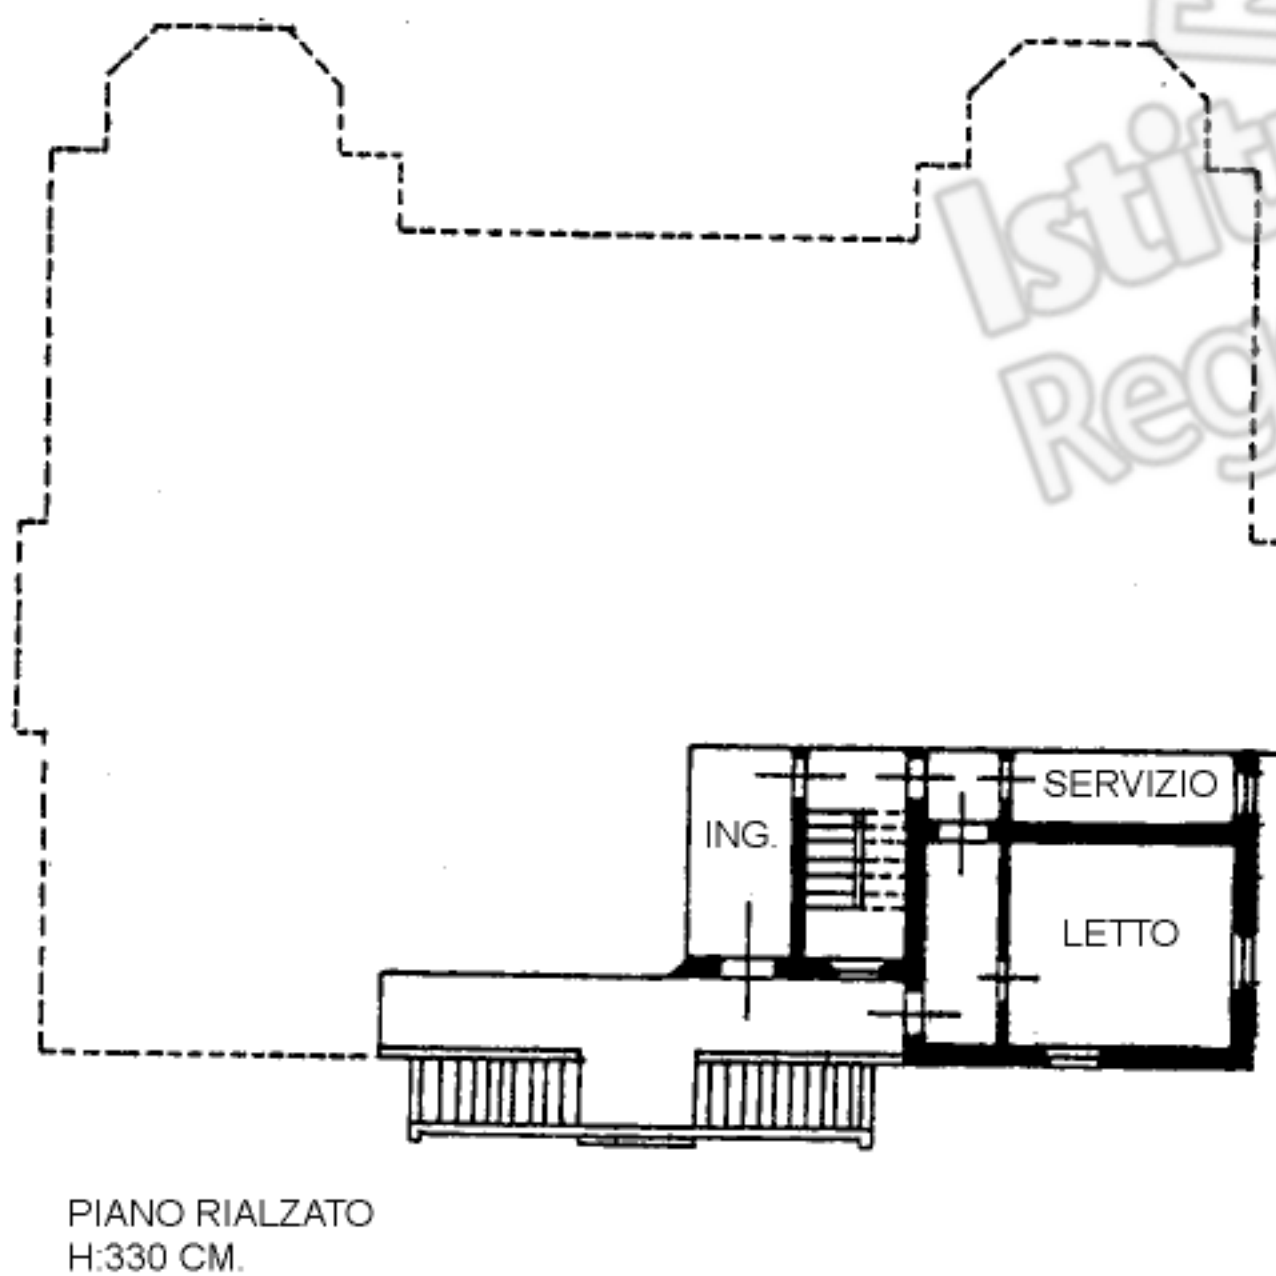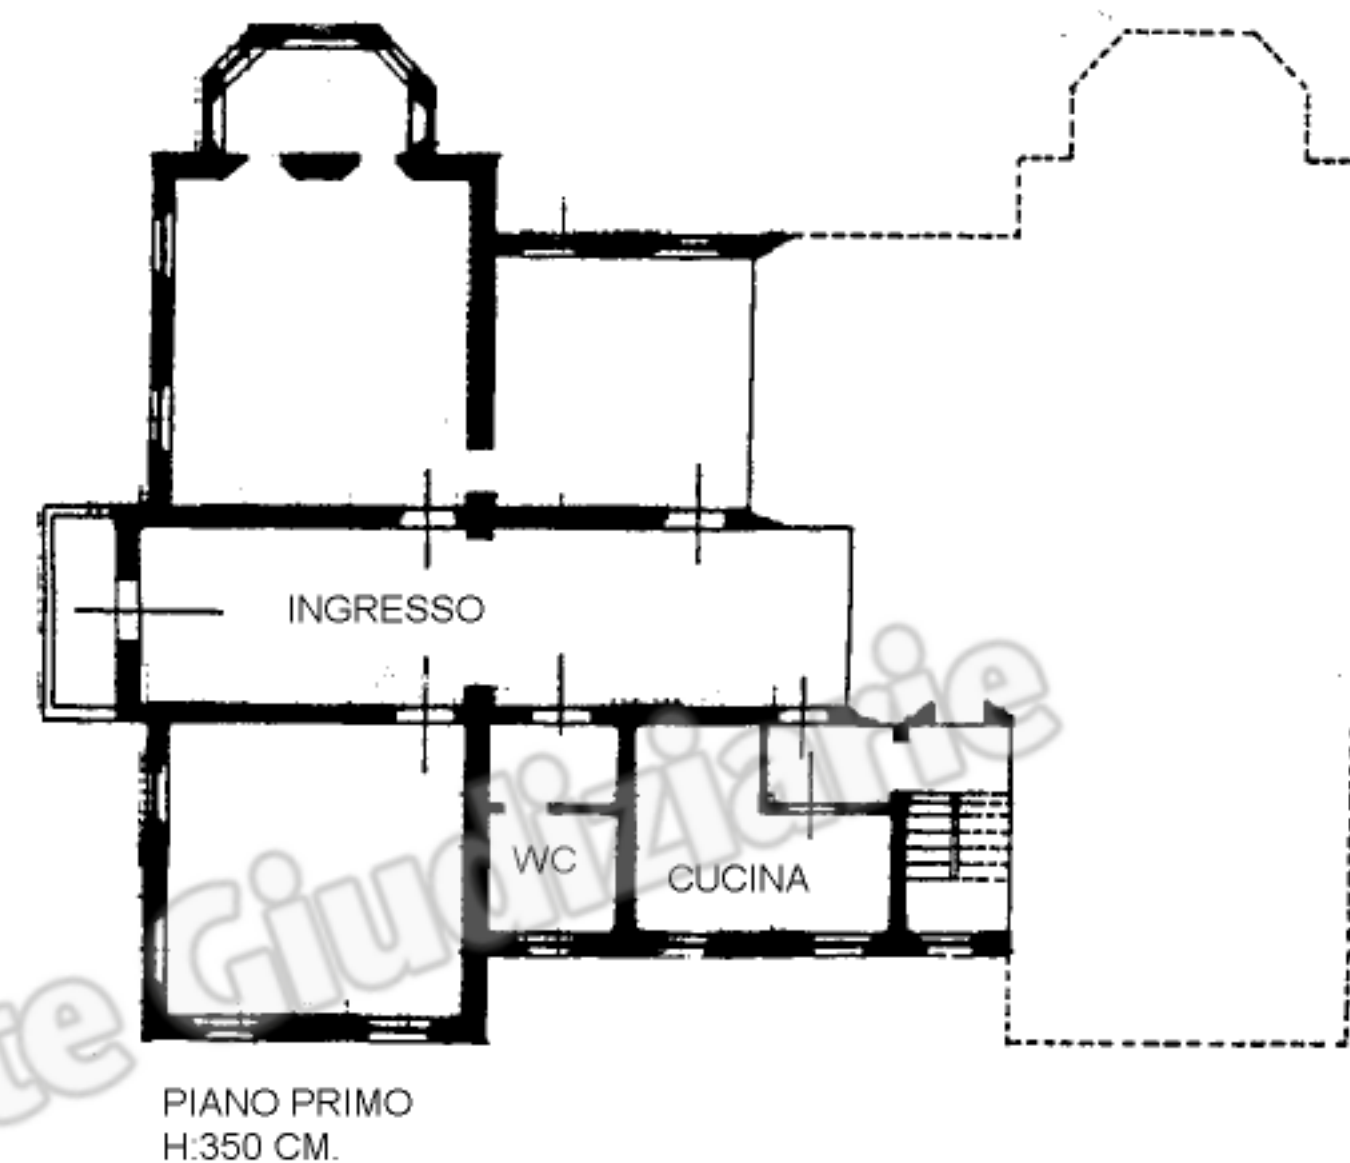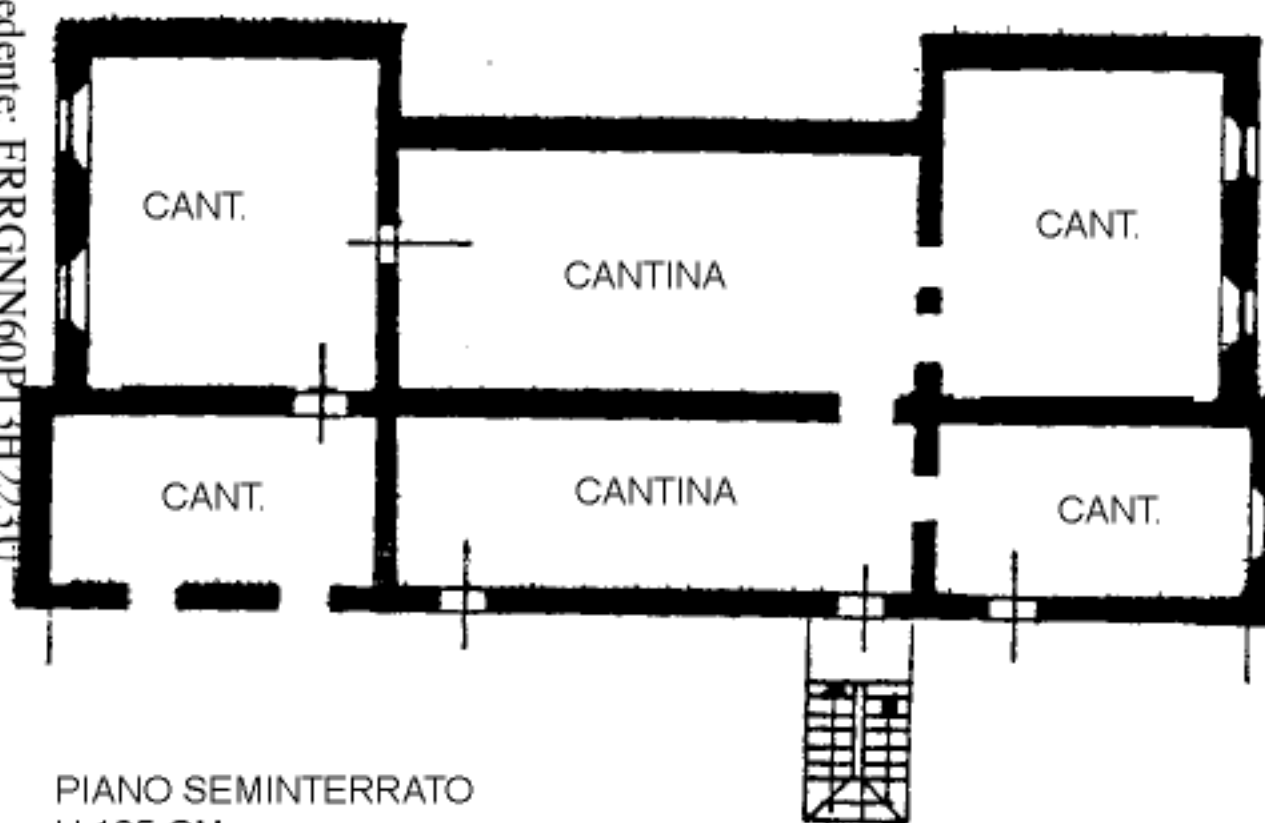

NORD



MINISTERO DELLE FINANZE
DIREZIONE GENERALE DEL CATASTO E DEI SERVIZI TECNICI ERARIALI
NUOVO CATASTO EDILIZIO URBANO


(R. DECRETO-LEGGE 15 APRILE 1959-XVII, N. 632)

Planimetria dell'immobile situato nel Comune di REGGIO EMILIA Via Samarotta, 10


Ditta SARACCHI AVV. GIUSEPPE nato il 25-7-1892 a Bibbiena

Allegata alla dichiarazione presentata all'Ufficio ^(*) Tecnica Erariale di REGGIO EMILIA
(*) Tecnica Erariale e del Comune

PIANO SEMINTERRATO

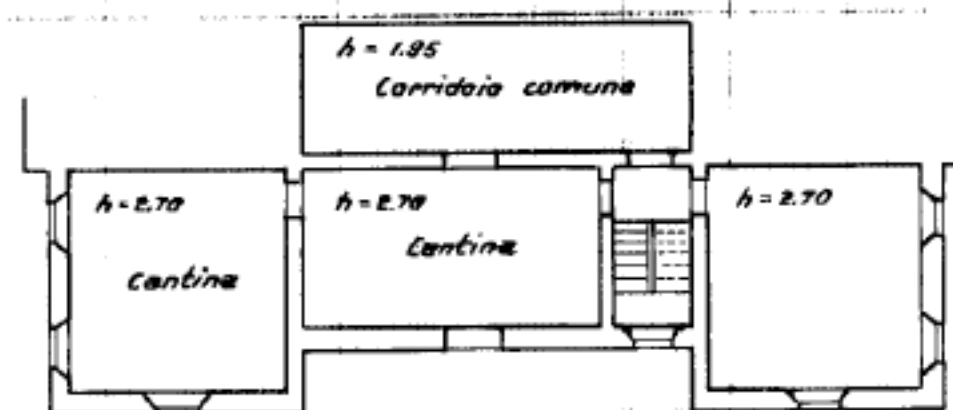


PIANO RIALZATO

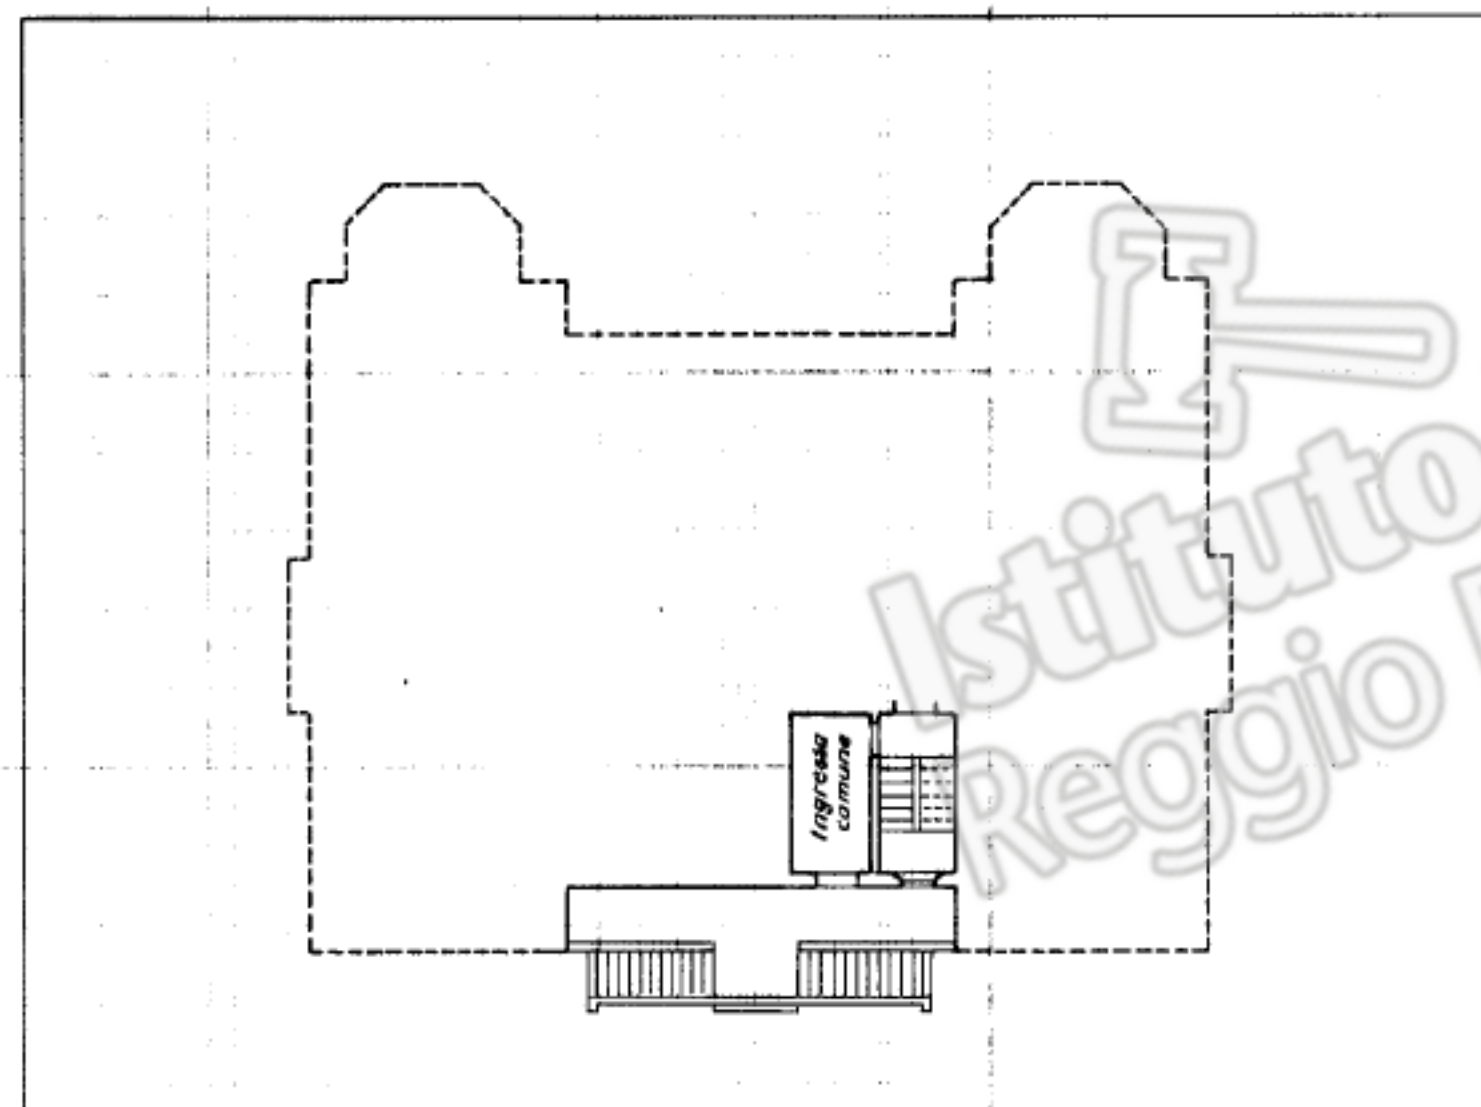


Tutto intorno proprietà del Denunciante

PIANO PRIMO

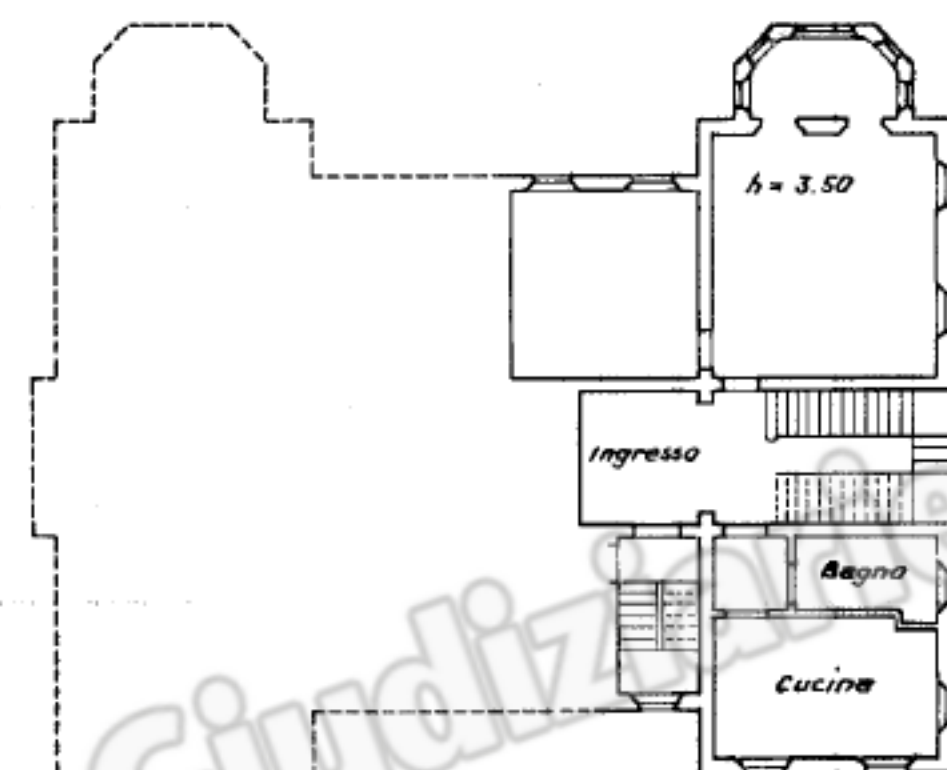

Scheda n. M. 711848
Foglio 4
Mappale 2015 sub.3

SOTTOTETTO

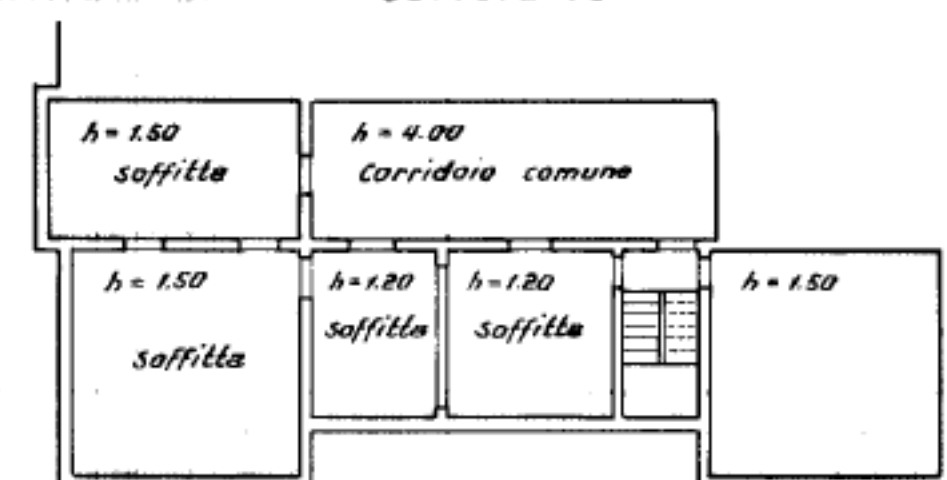

ORIENTAMENTO



SCALA DI 1:200

SPAZIO RISERVATO PER LE ANNOTAZIONI D'UFFICIO

DATA 26-2-66
PROT. N° 2351
h13

C.U.
F.4
M=2015

Compilata da: Geom. Cesare Manghi
(Titolo, nome e cognome del tecnico)

Iscritto all'Albo dei Geometri
della Provincia di Reggio Emilia

DATA 24-2-1966

Firma: Cesare Manghi



10 metri

MODULARIO
F. - rig. rend. - 497




MINISTERO DELLE FINANZE
DIREZIONE GENERALE DEL CATASTO E DEI SERVIZI TECNICI ERARIALI
NUOVO CATASTO EDILIZIO URBANO

(R. DECRETO-LEGGE 13 APRILE 1939, N. 652)

MOD. B (Nuovo Catasto Edilizio Urbano)

Lire
200

Planimetria dell'immobile situato nel Comune di REGGIO EMILIA Via SAMAROTTO n. 10
Diua SARACCHI BIANCA n.a MILANO i. 12-10-1936; SARACCHI ANNA n.a Ferrara i. 9-11-1938
Allegata alla dichiarazione presentata all'Ufficio Tecnico Erariale di REGGIO EMILIA

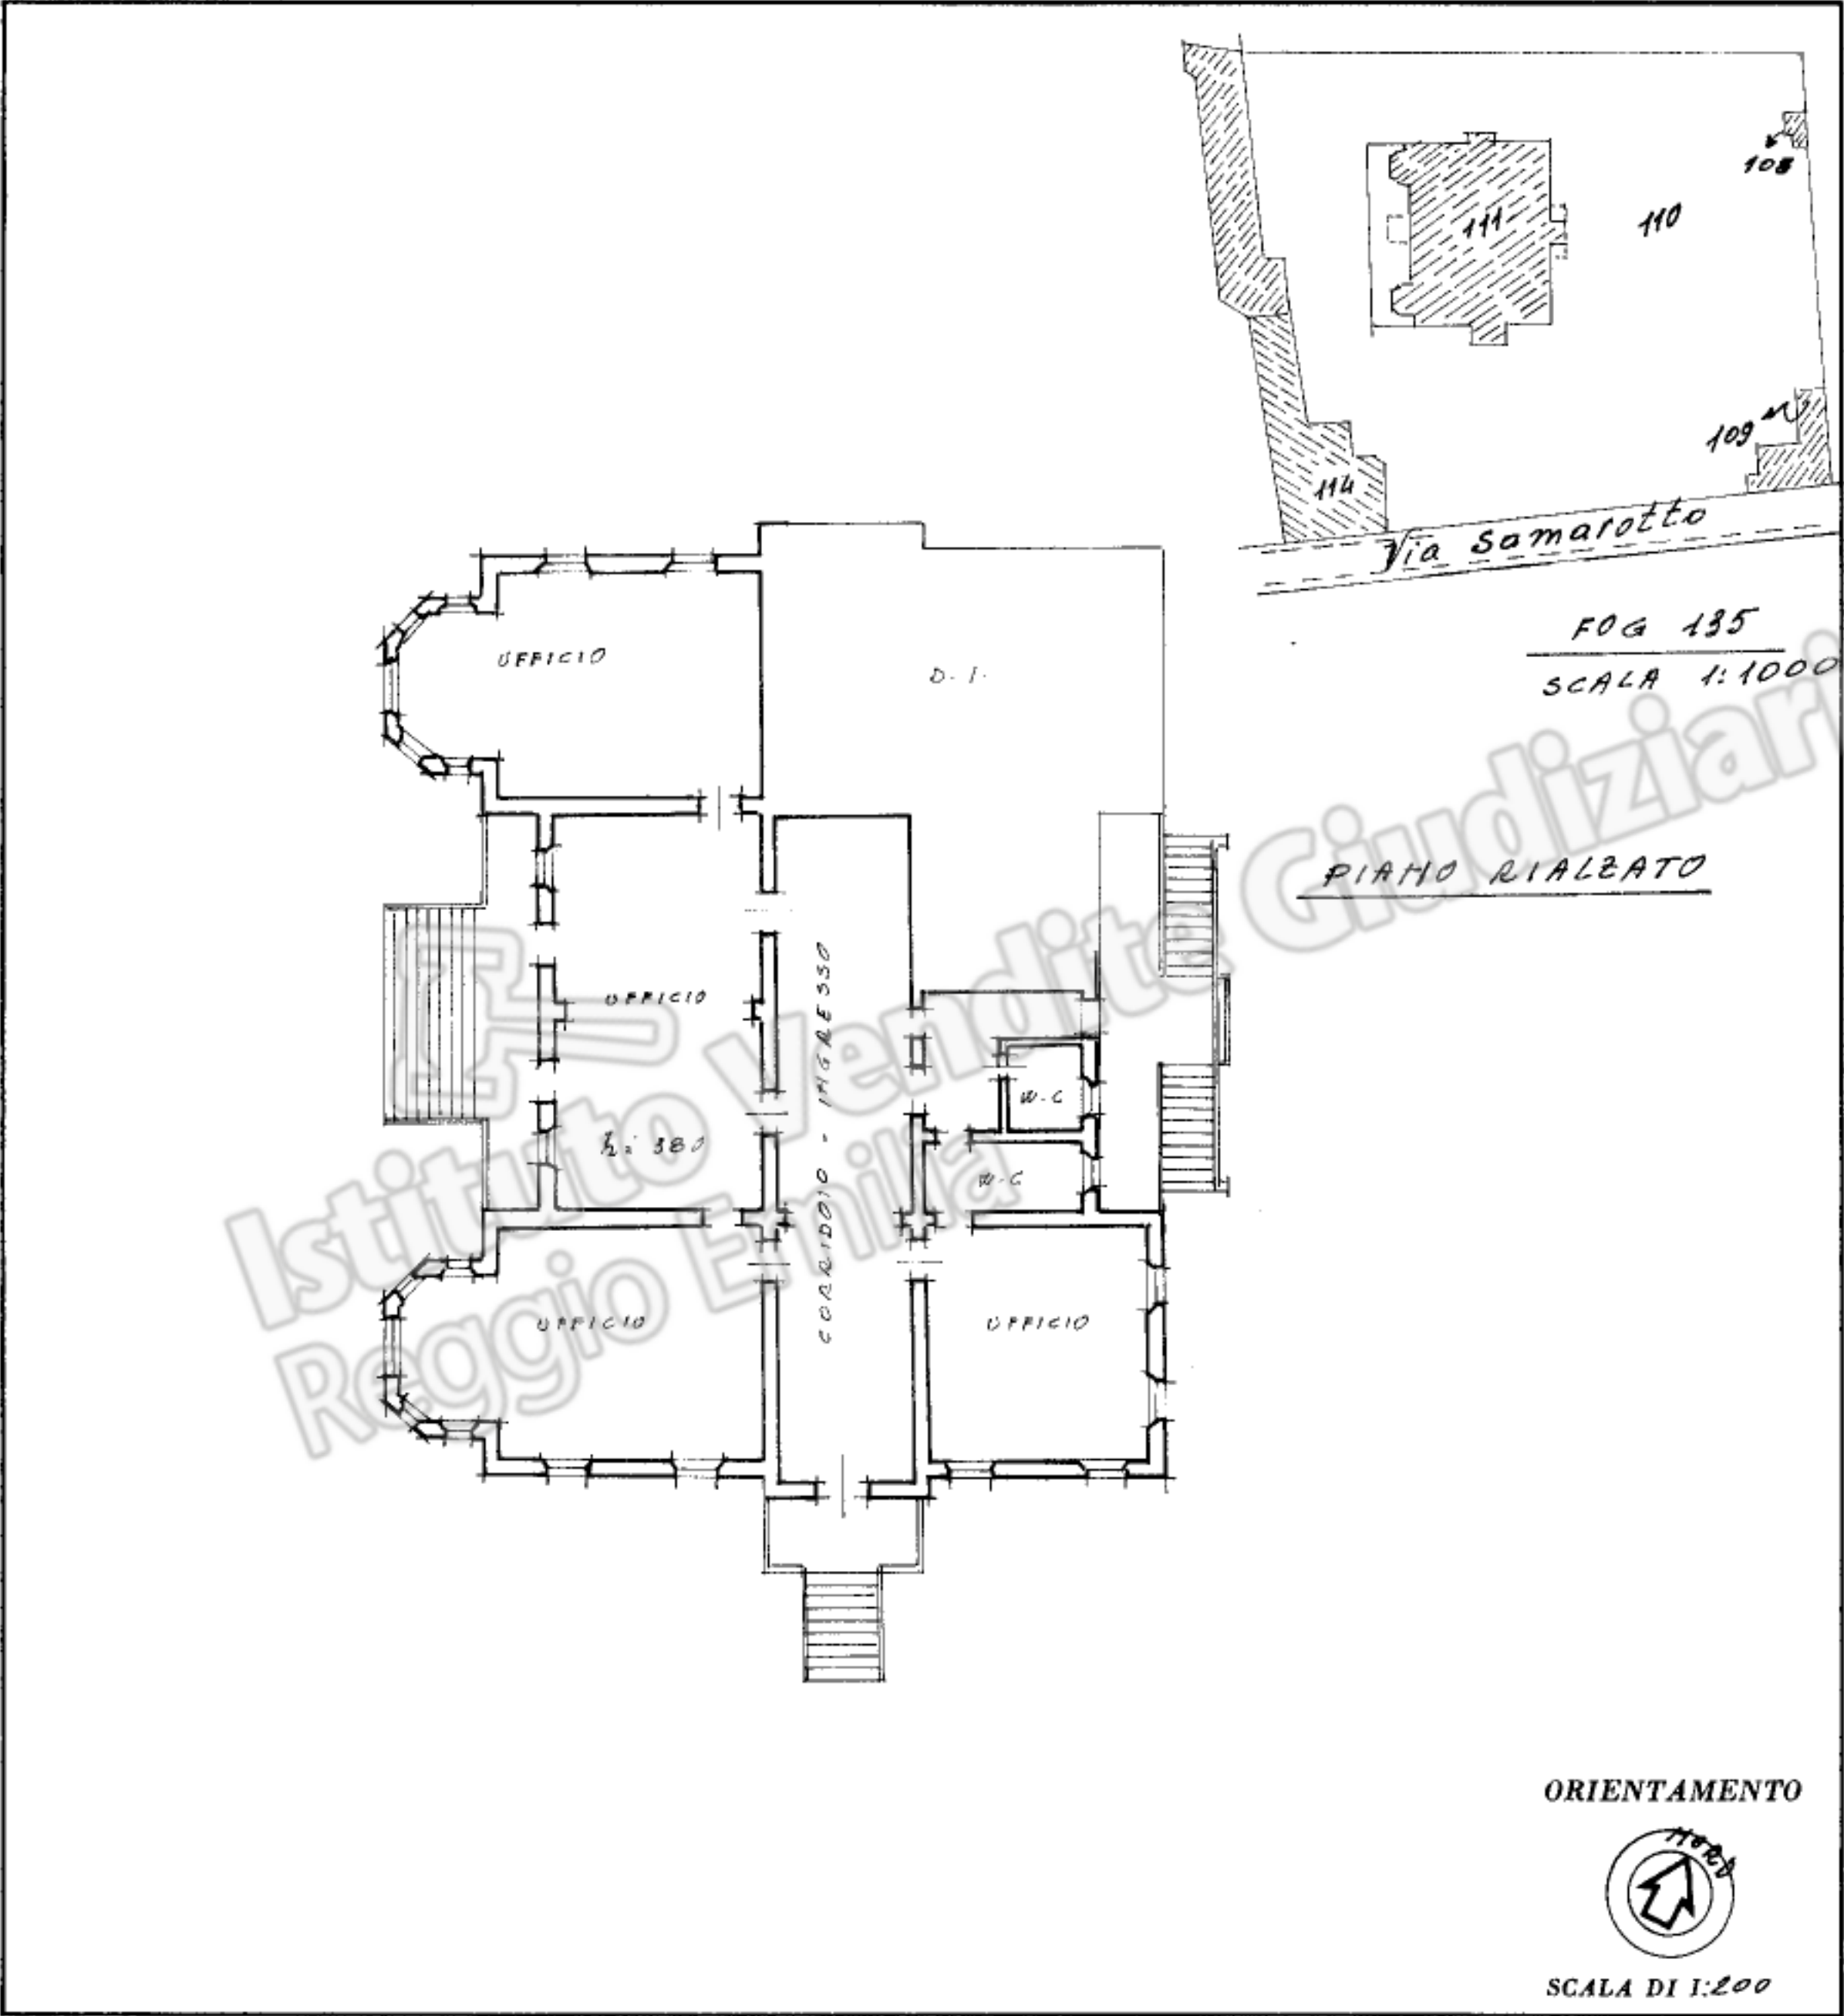

SPAZIO RISERVATO PER LE ANNOTAZIONI D'UFFICIO	
DATA PROT. N°	Foglio 135 111/2

Compilata dal GEOMETRA
(Titolo, nome e cognome del tecnico)
GUIDO GUALDI
Iscritto all'Albo dei GEOMETRI
della Provincia di REGGIO EMILIA

Ultima planimetria in atti