

Agenzia del Territorio
CATASTO FABBRICATI
Ufficio Provinciale di
Parma

Dichiarazione protocollo n. PR0246284 del 07/10/2009

Planimetria di u.i.u. in Comune di Salsomaggiore Terme

Via Giuseppe Valentini

civ. 12

Identificativi Catastali:

Sezione:

Foglio: 33

Particella: 47

Subalterno: 1

Compilata da:

Biemosi Paolo

Iscritto all'albo:


Geometri

Prov. Parma

N. 1955

Scheda n. 1

Scala 1:200

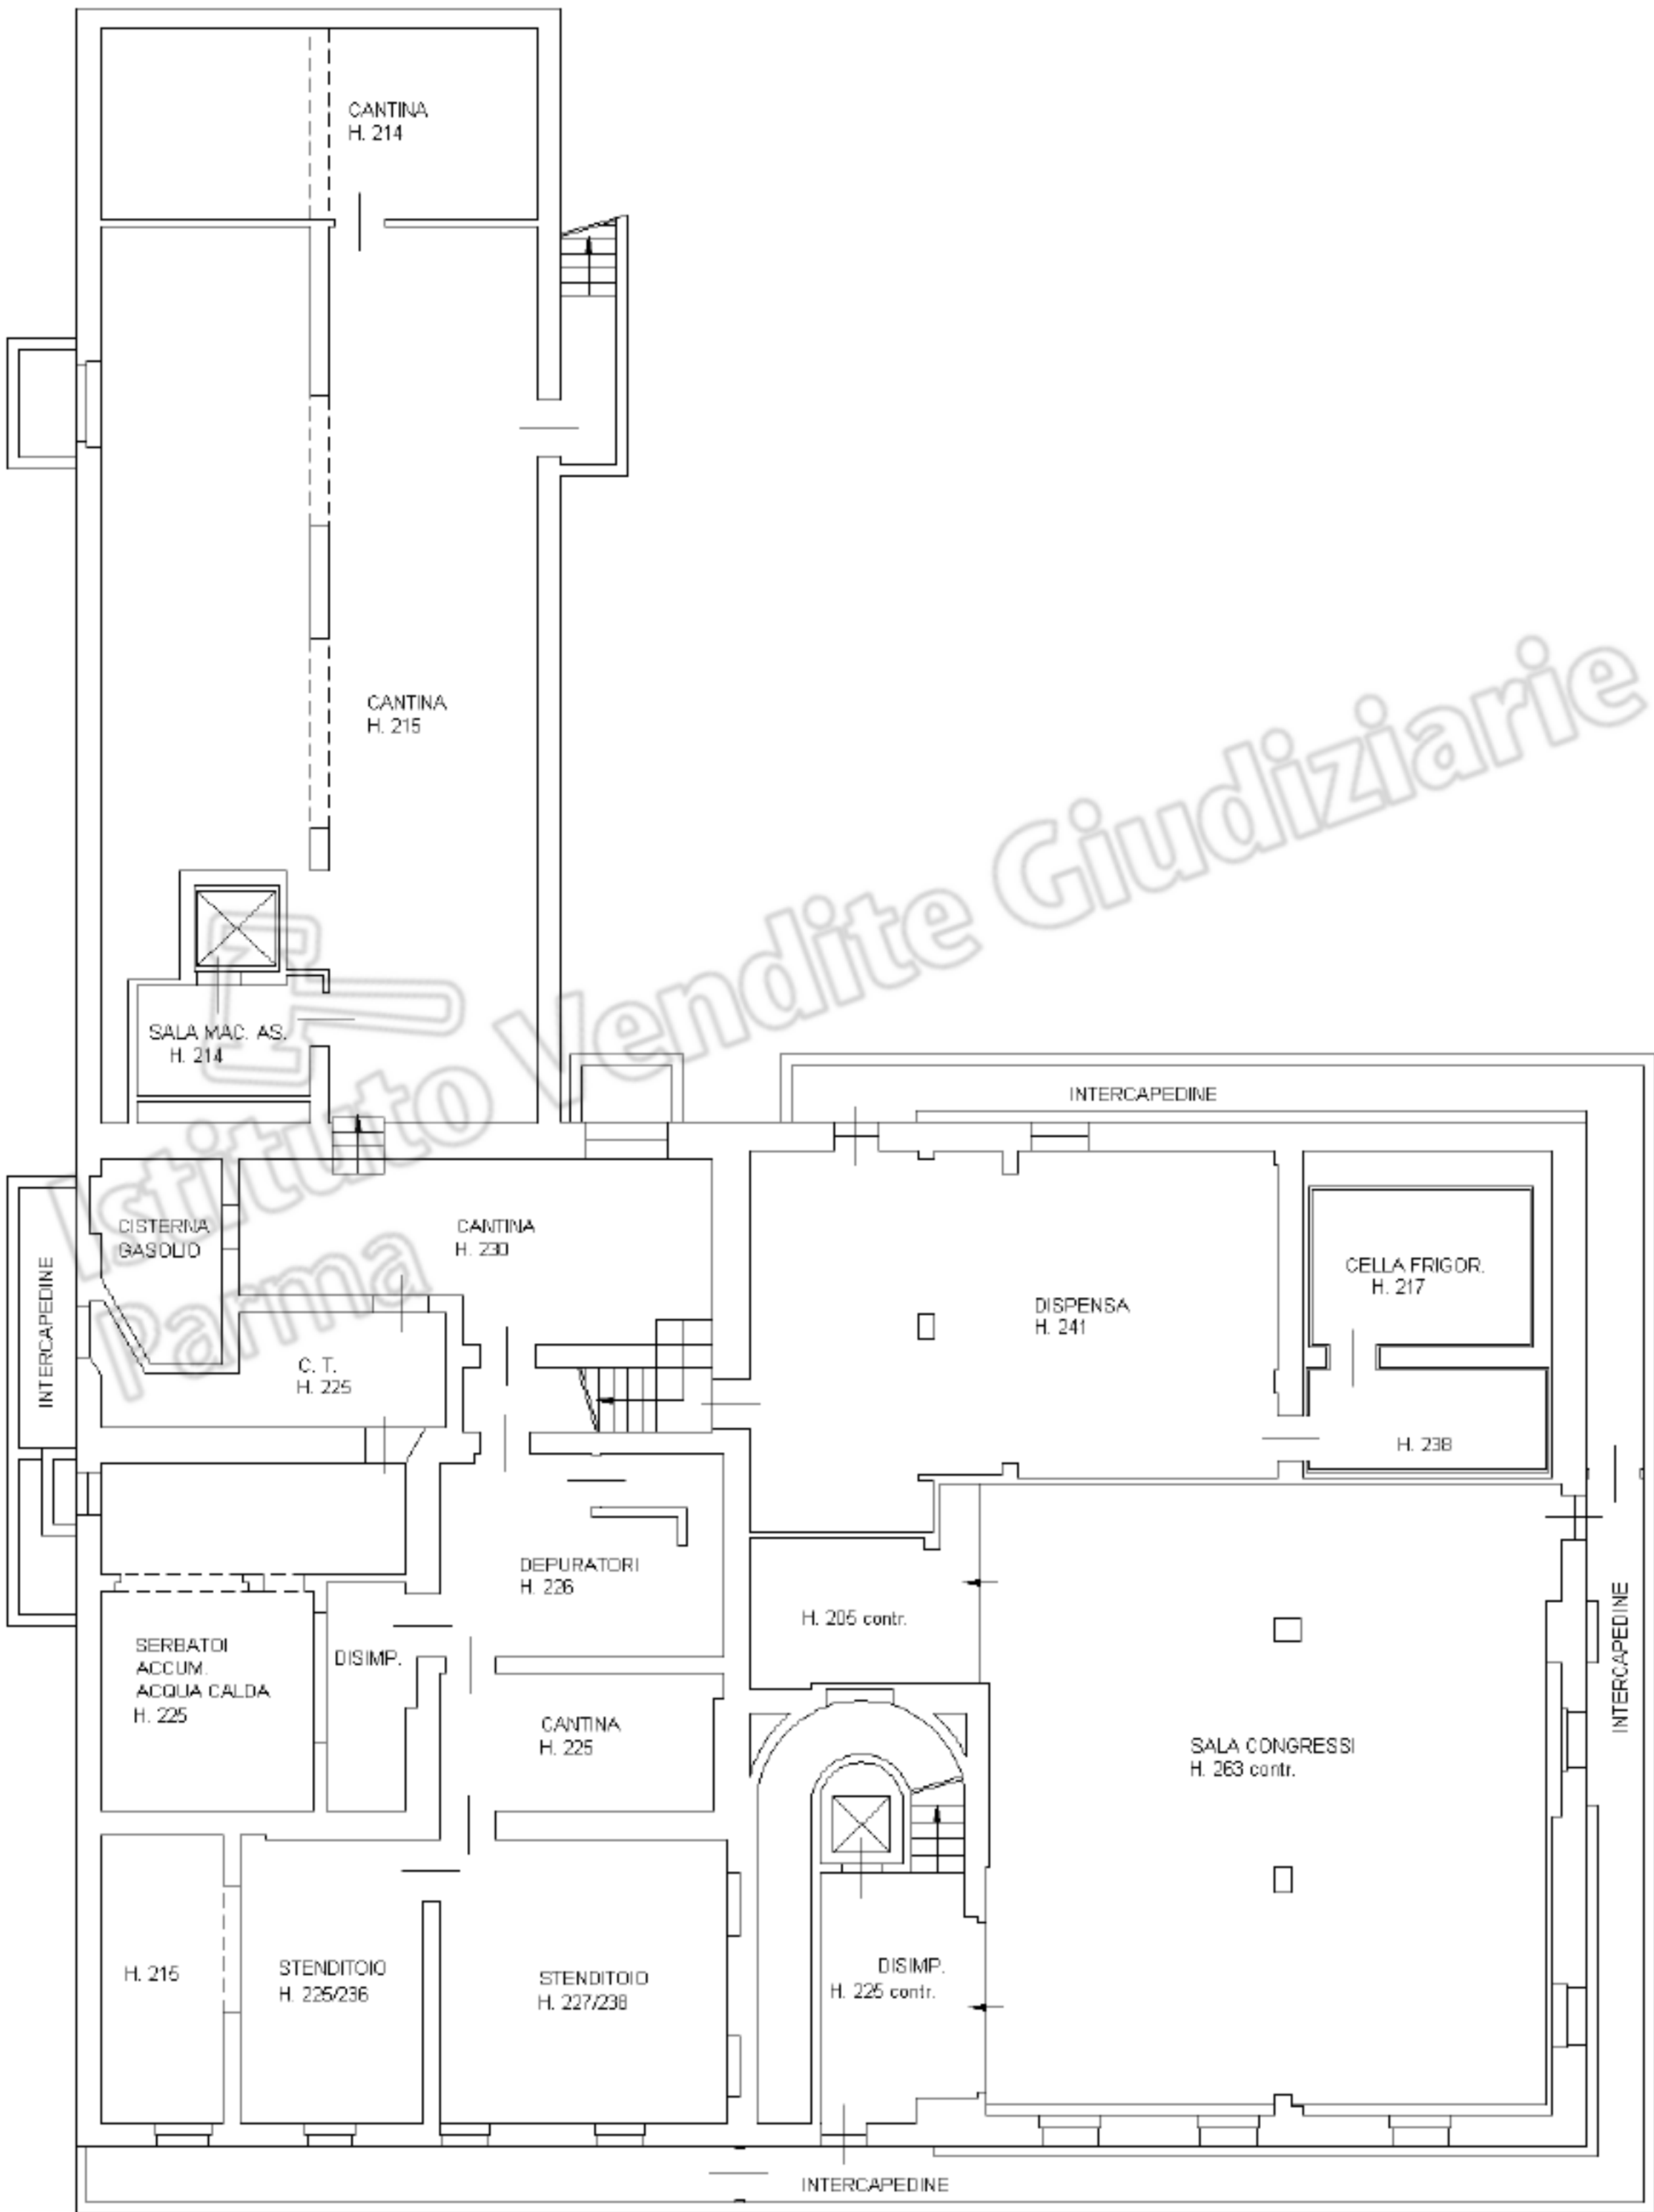

PIANO INTERRATO

Ultima planimetria in atti

Data: 26/04/2021 - n. T225503 - Richiedente: TNLLRT68C11E232L

Totale schede: 6 - Formato di acquisizione: A4(210x297) - Formato stampa richiesto: A4(210x297)

Agenzia del Territorio
CATASTO FABBRICATI
Ufficio Provinciale di
Parma

Dichiarazione protocollo n. PR0246284 del 07/10/2009

Planimetria di u.i.u. in Comune di Salsomaggiore Terme

Via Giuseppe Valentini

civ. 12

Identificativi Catastali:

Sezione:

Foglio: 33

Particella: 47

Subalterno: 1

Compilata da:

Biemosi Paolo

Iscritto all'albo:


Geometri

Prov. Parma

N. 1955

Scheda n. 2

Scala 1:200

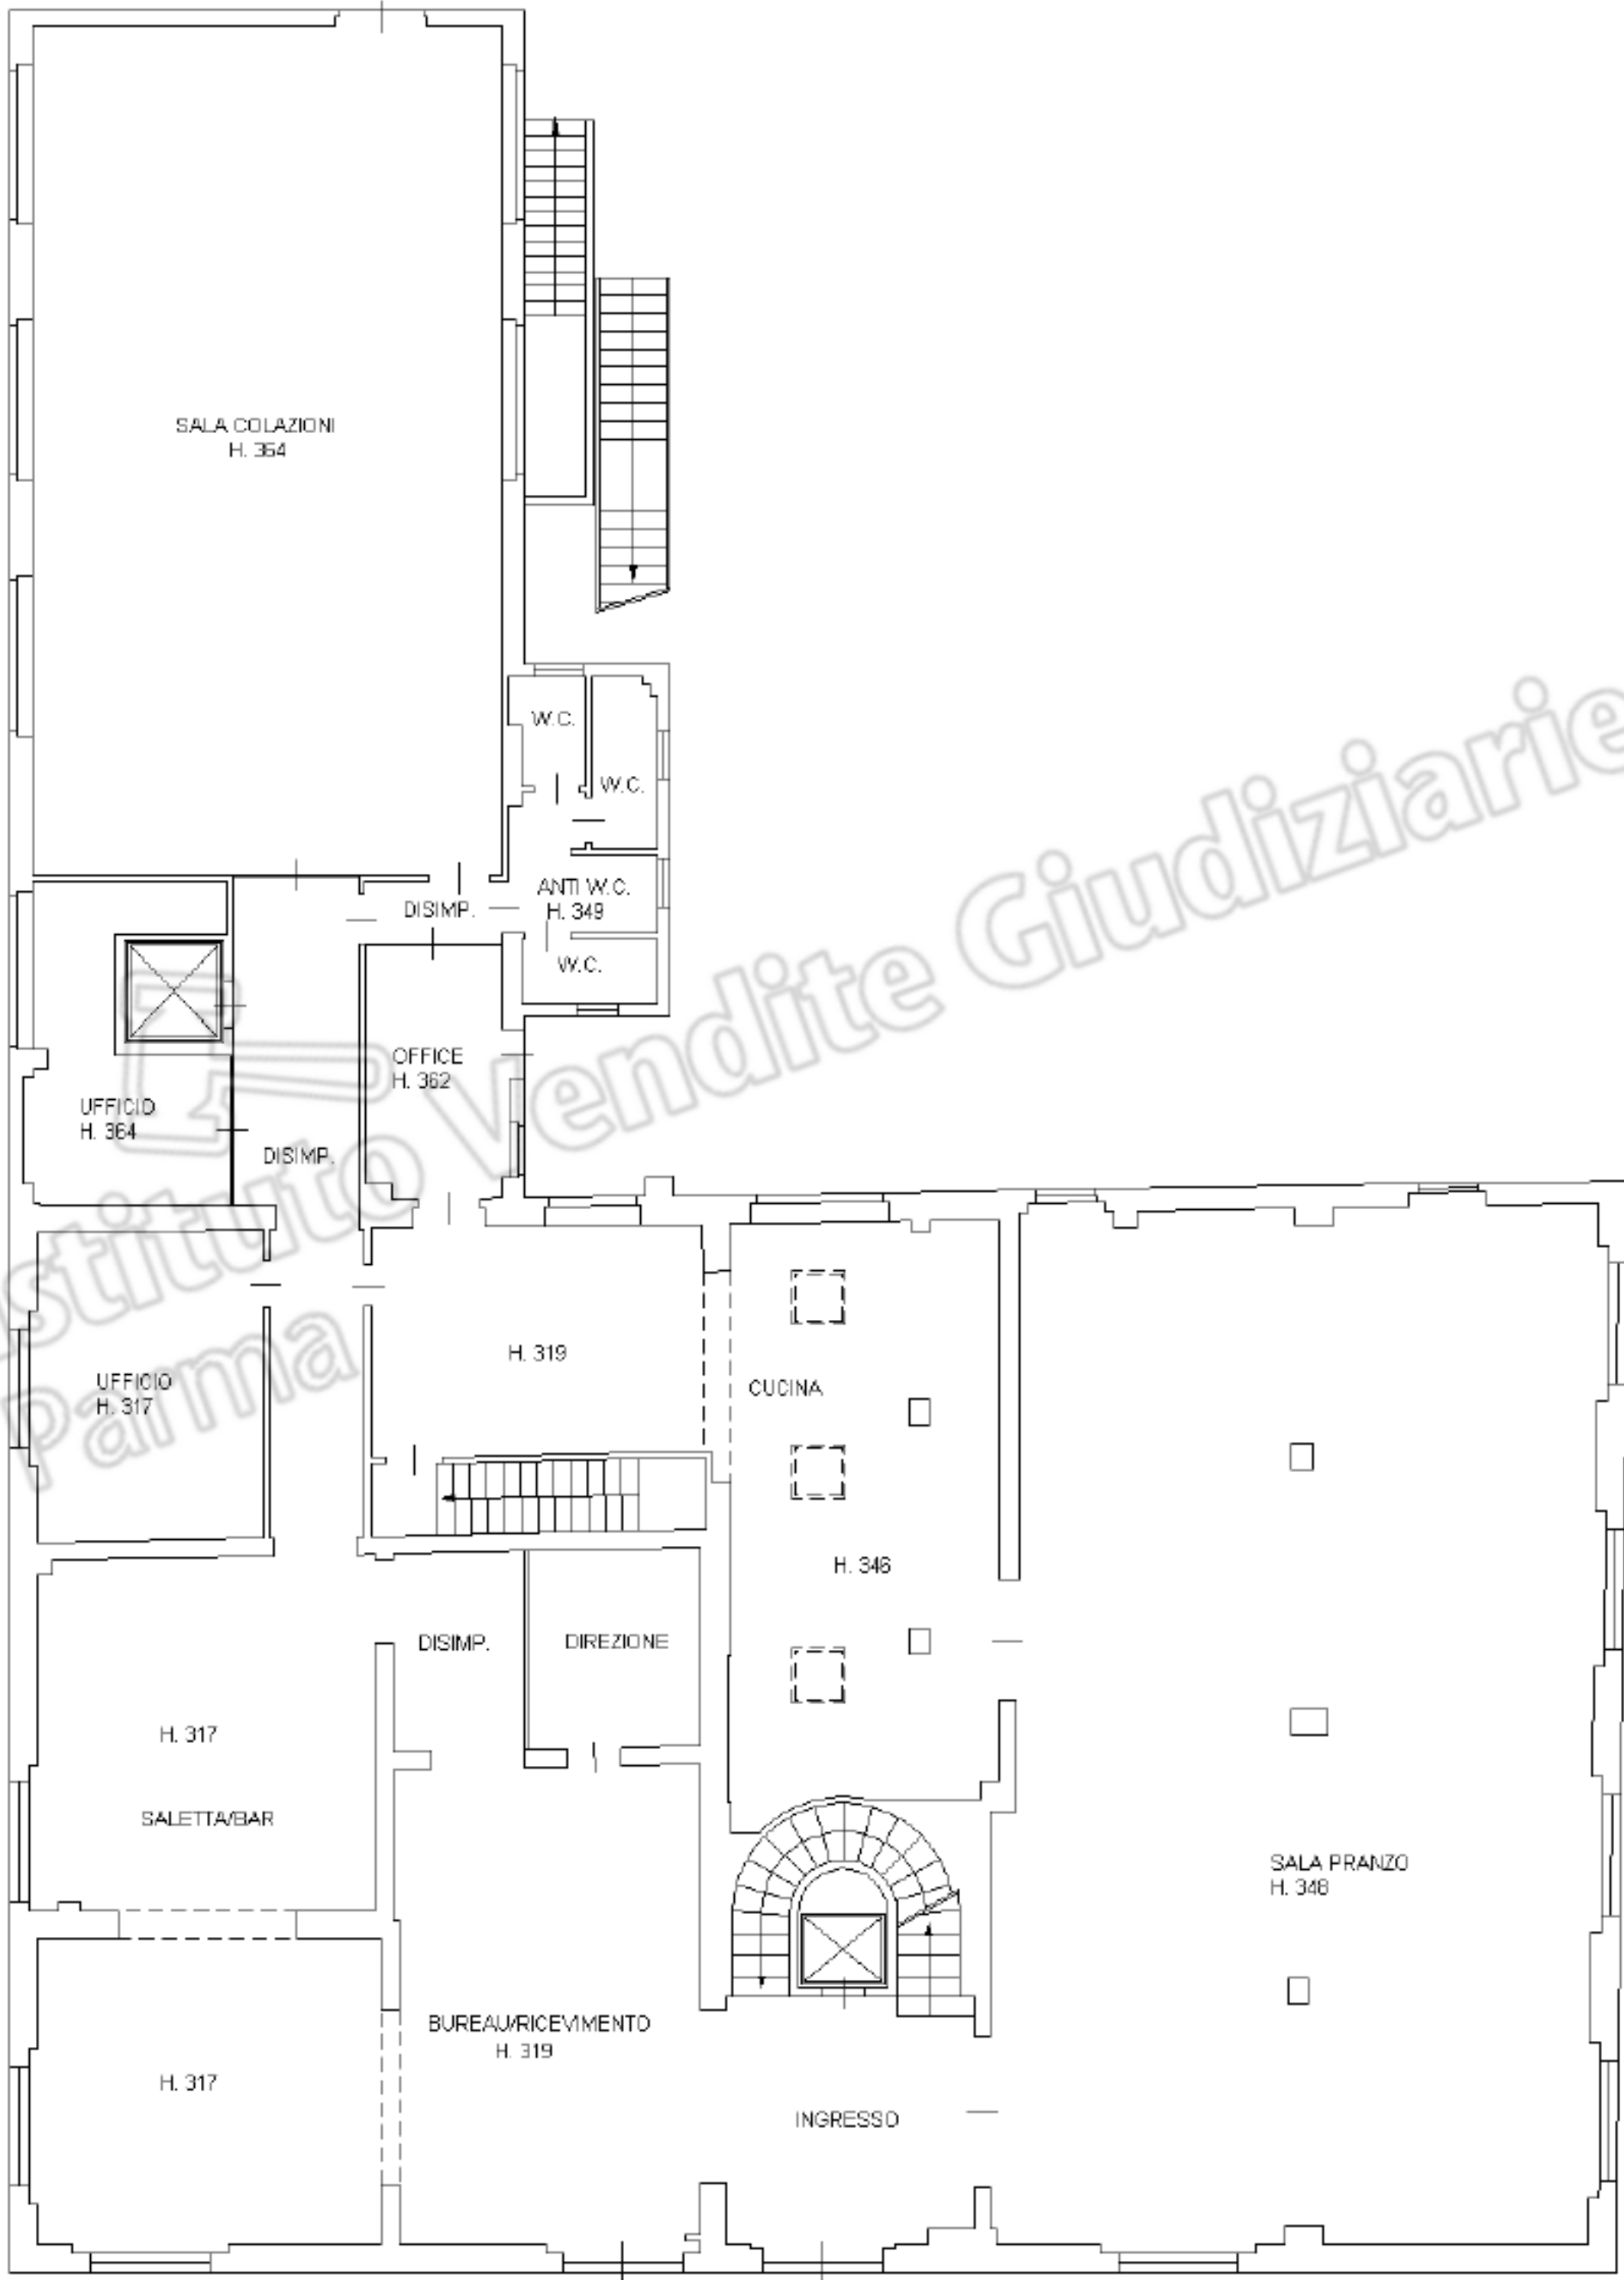

PIANO TERRA

Ultima planimetria in atti

Data: 26/04/2021 - n. T225503 - Richiedente: TNLLRT68C11E232L

Totale schede: 6 - Formato di acquisizione: A4(210x297) - Formato stampa richiesto: A4(210x297)

Agenzia del Territorio
CATASTO FABBRICATI
Ufficio Provinciale di
Parma

Dichiarazione protocollo n. PR0246284 del 07/10/2009

Planimetria di u.i.u. in Comune di Salsomaggiore Terme

Via Giuseppe Valentini

civ. 12

Identificativi Catastali:

Sezione:

Foglio: 33

Particella: 47

Subalterno: 1

Compilata da:

Biemosi Paolo

Iscritto all'albo:


Geometri

Prov. Parma

N. 1955

Scheda n. 3

Scala 1:200

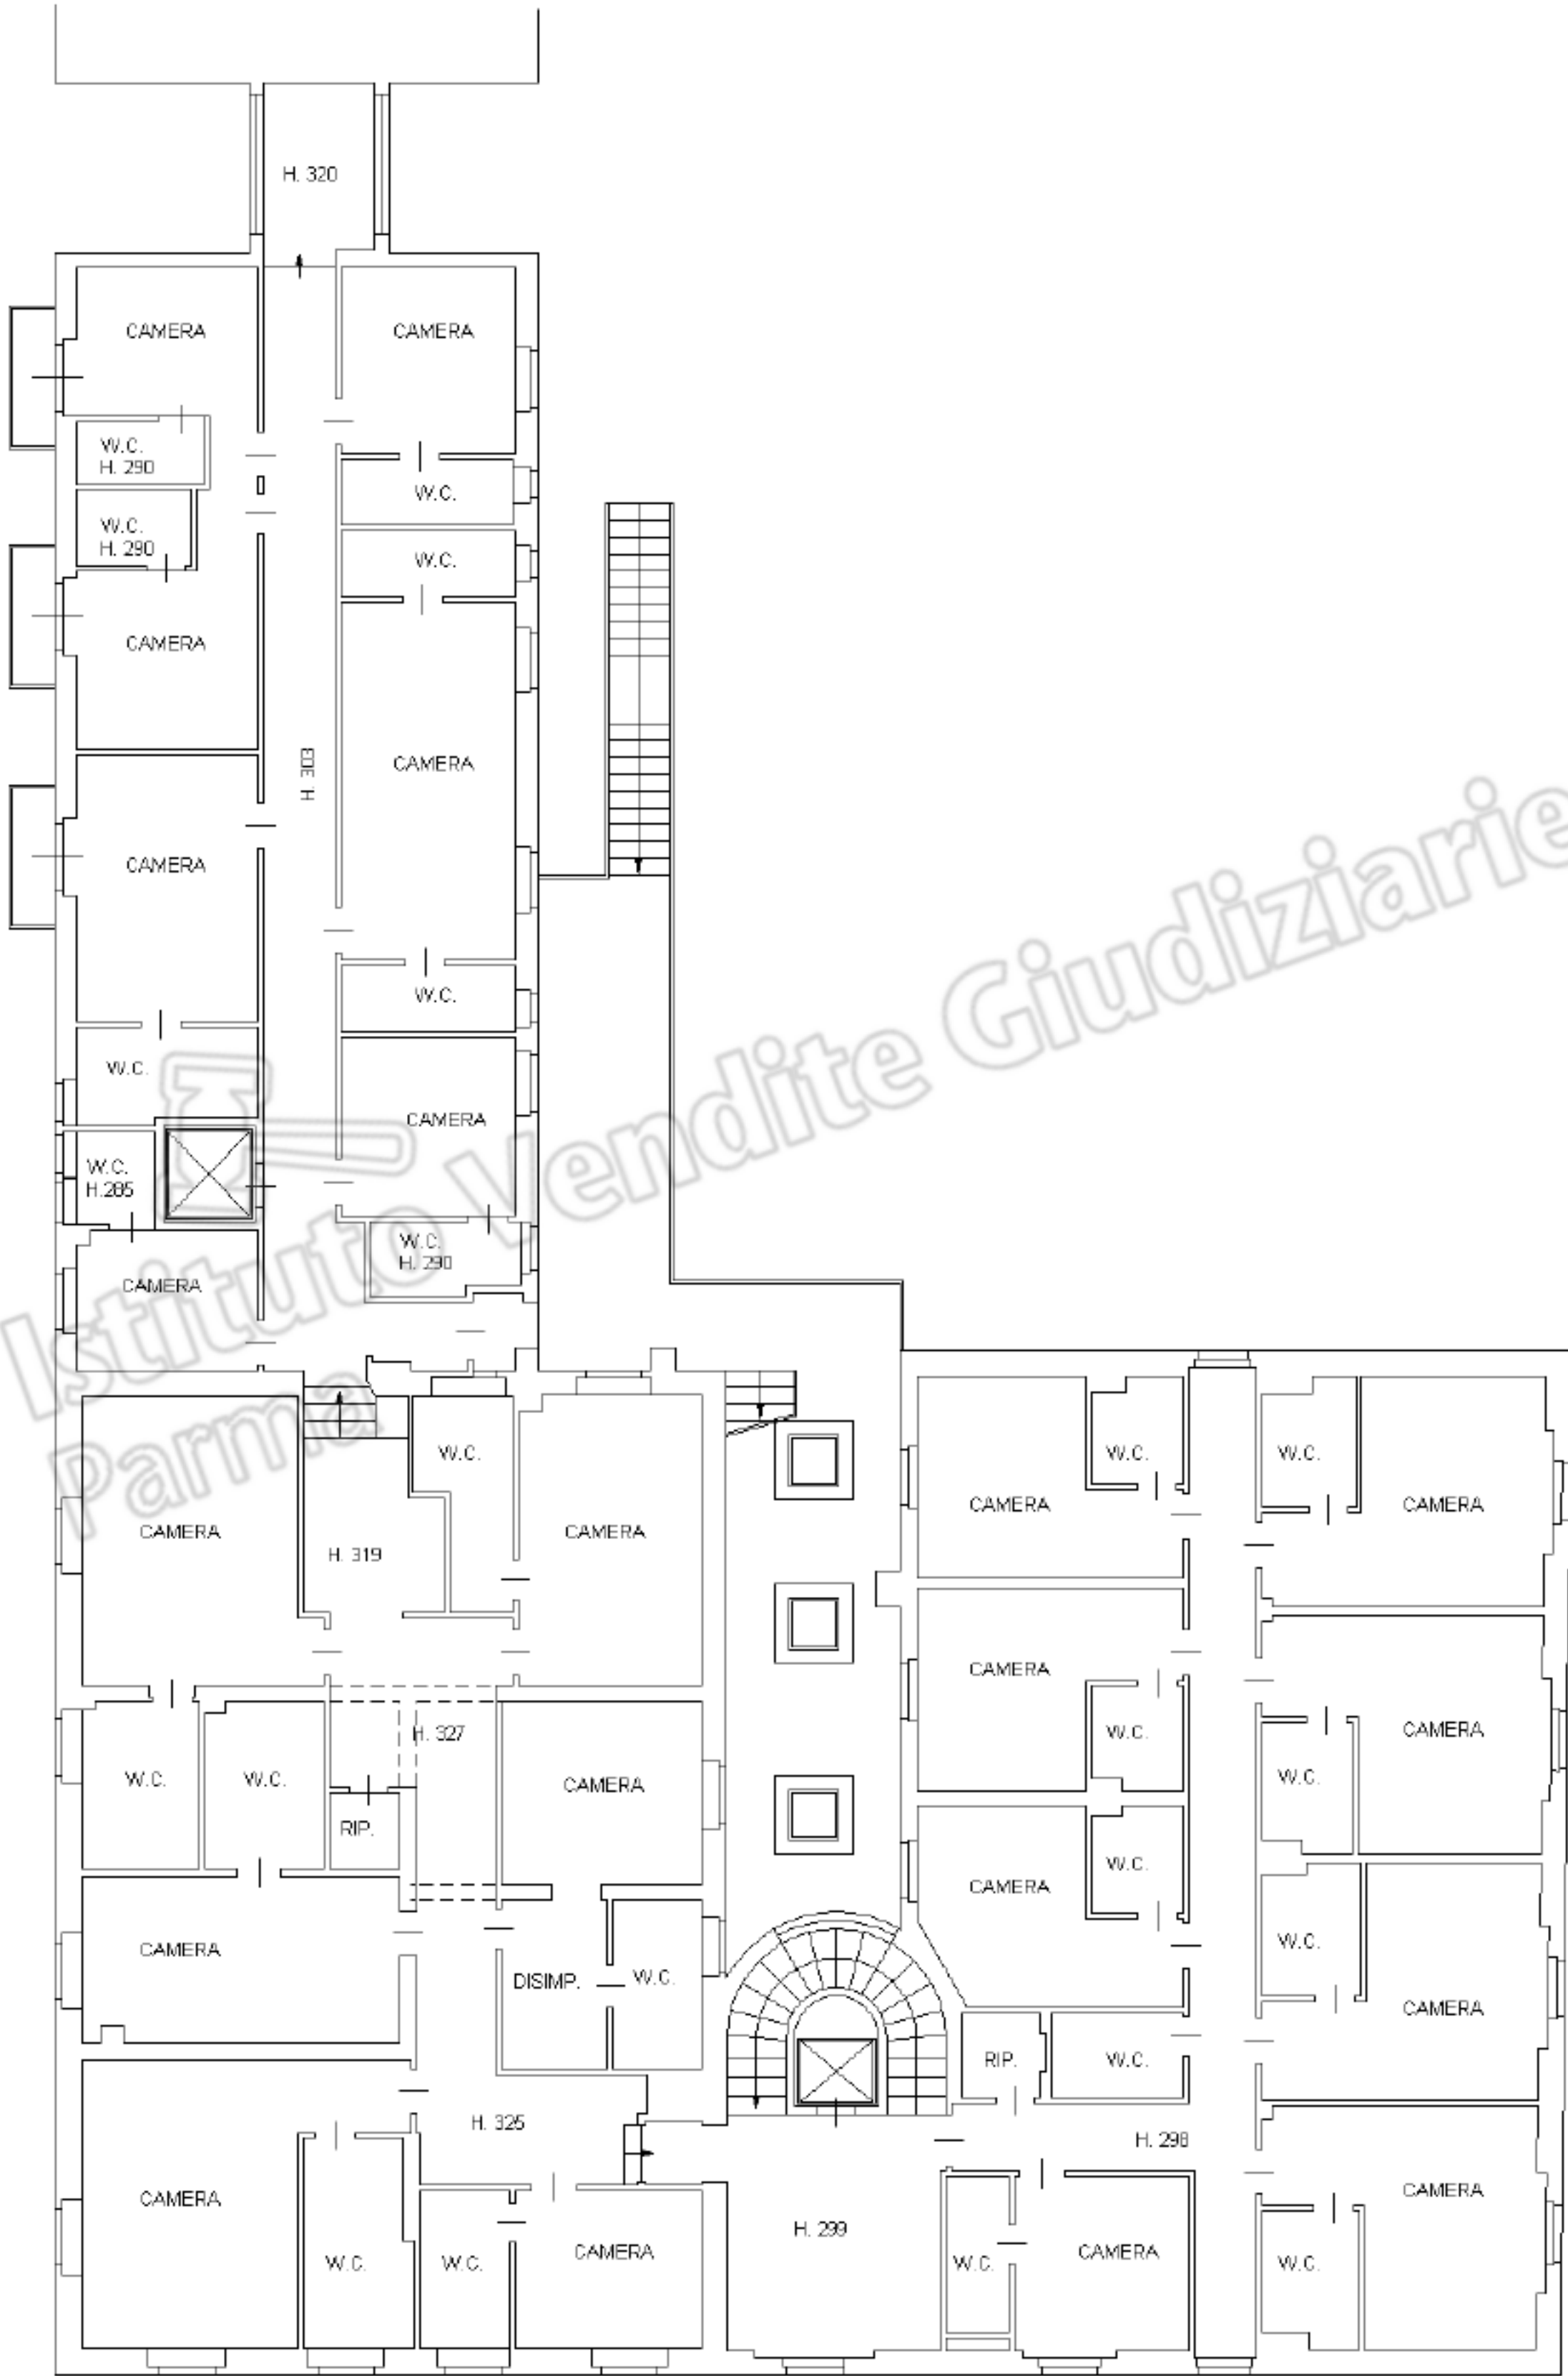

PIANO PRIMO

Ultima planimetria in atti

Agenzia del Territorio
CATASTO FABBRICATI
Ufficio Provinciale di
Parma

Dichiarazione protocollo n. PR0246284 del 07/10/2009

Planimetria di u.i.u. in Comune di Salsomaggiore Terme

Via Giuseppe Valentini

civ. 12

Identificativi Catastali:

Sezione:

Foglio: 33

Particella: 47

Subalterno: 1

Compilata da:

Biemosi Paolo

Iscritto all'albo:


Geometri

Prov. Parma

N. 1955

Scheda n. 4

Scala 1:200

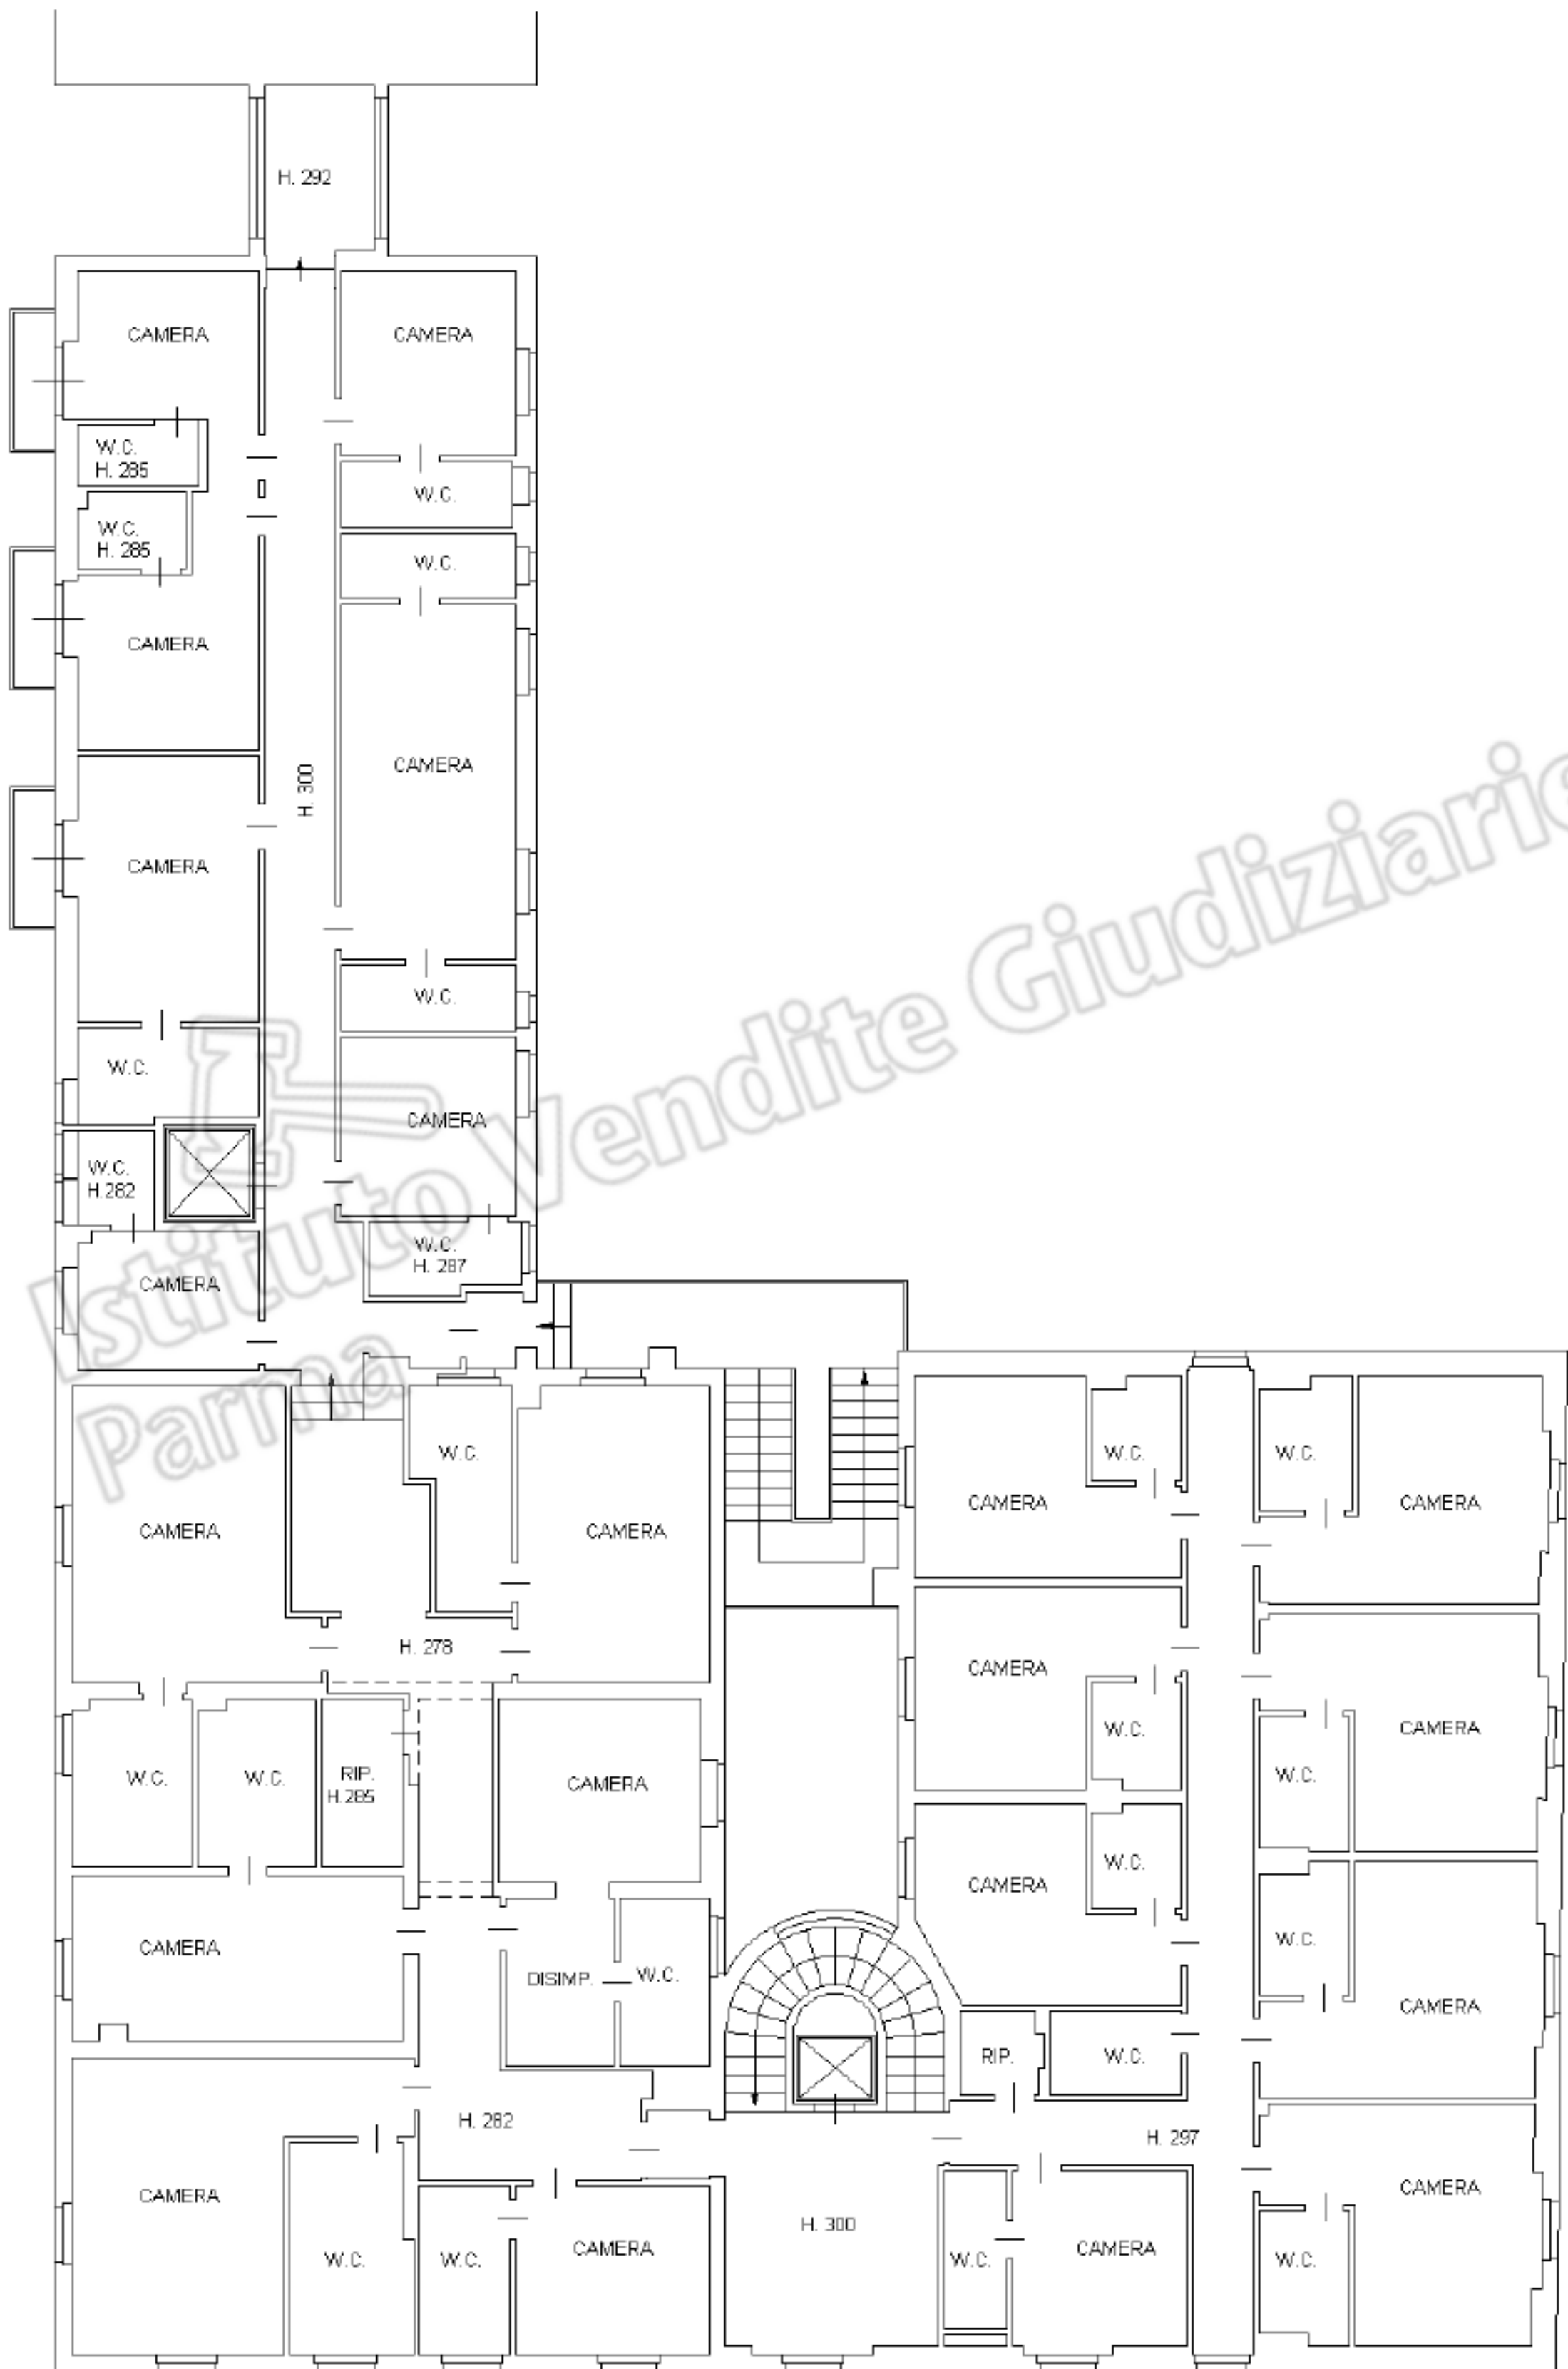

Ultima planimetria in atti

PIANO SECONDO

Data: 26/04/2021 - n. T225503 - Richiedente: TNLLRT68C11E232L

Totale schede: 6 - Formato di acquisizione: A4(210x297) - Formato stampa richiesto: A4(210x297)

Agenzia del Territorio
CATASTO FABBRICATI
Ufficio Provinciale di
Parma

Dichiarazione protocollo n. PR0246284 del 07/10/2009

Planimetria di u.i.u. in Comune di Salsomaggiore Terme

Via Giuseppe Valentini

civ. 12

Identificativi Catastali:

Sezione:

Foglio: 33

Particella: 47

Subalterno: 1

Compilata da:

Biemosi Paolo

Iscritto all'albo:


Geometri

Prov. Parma

N. 1955

Scheda n. 5

Scala 1:200

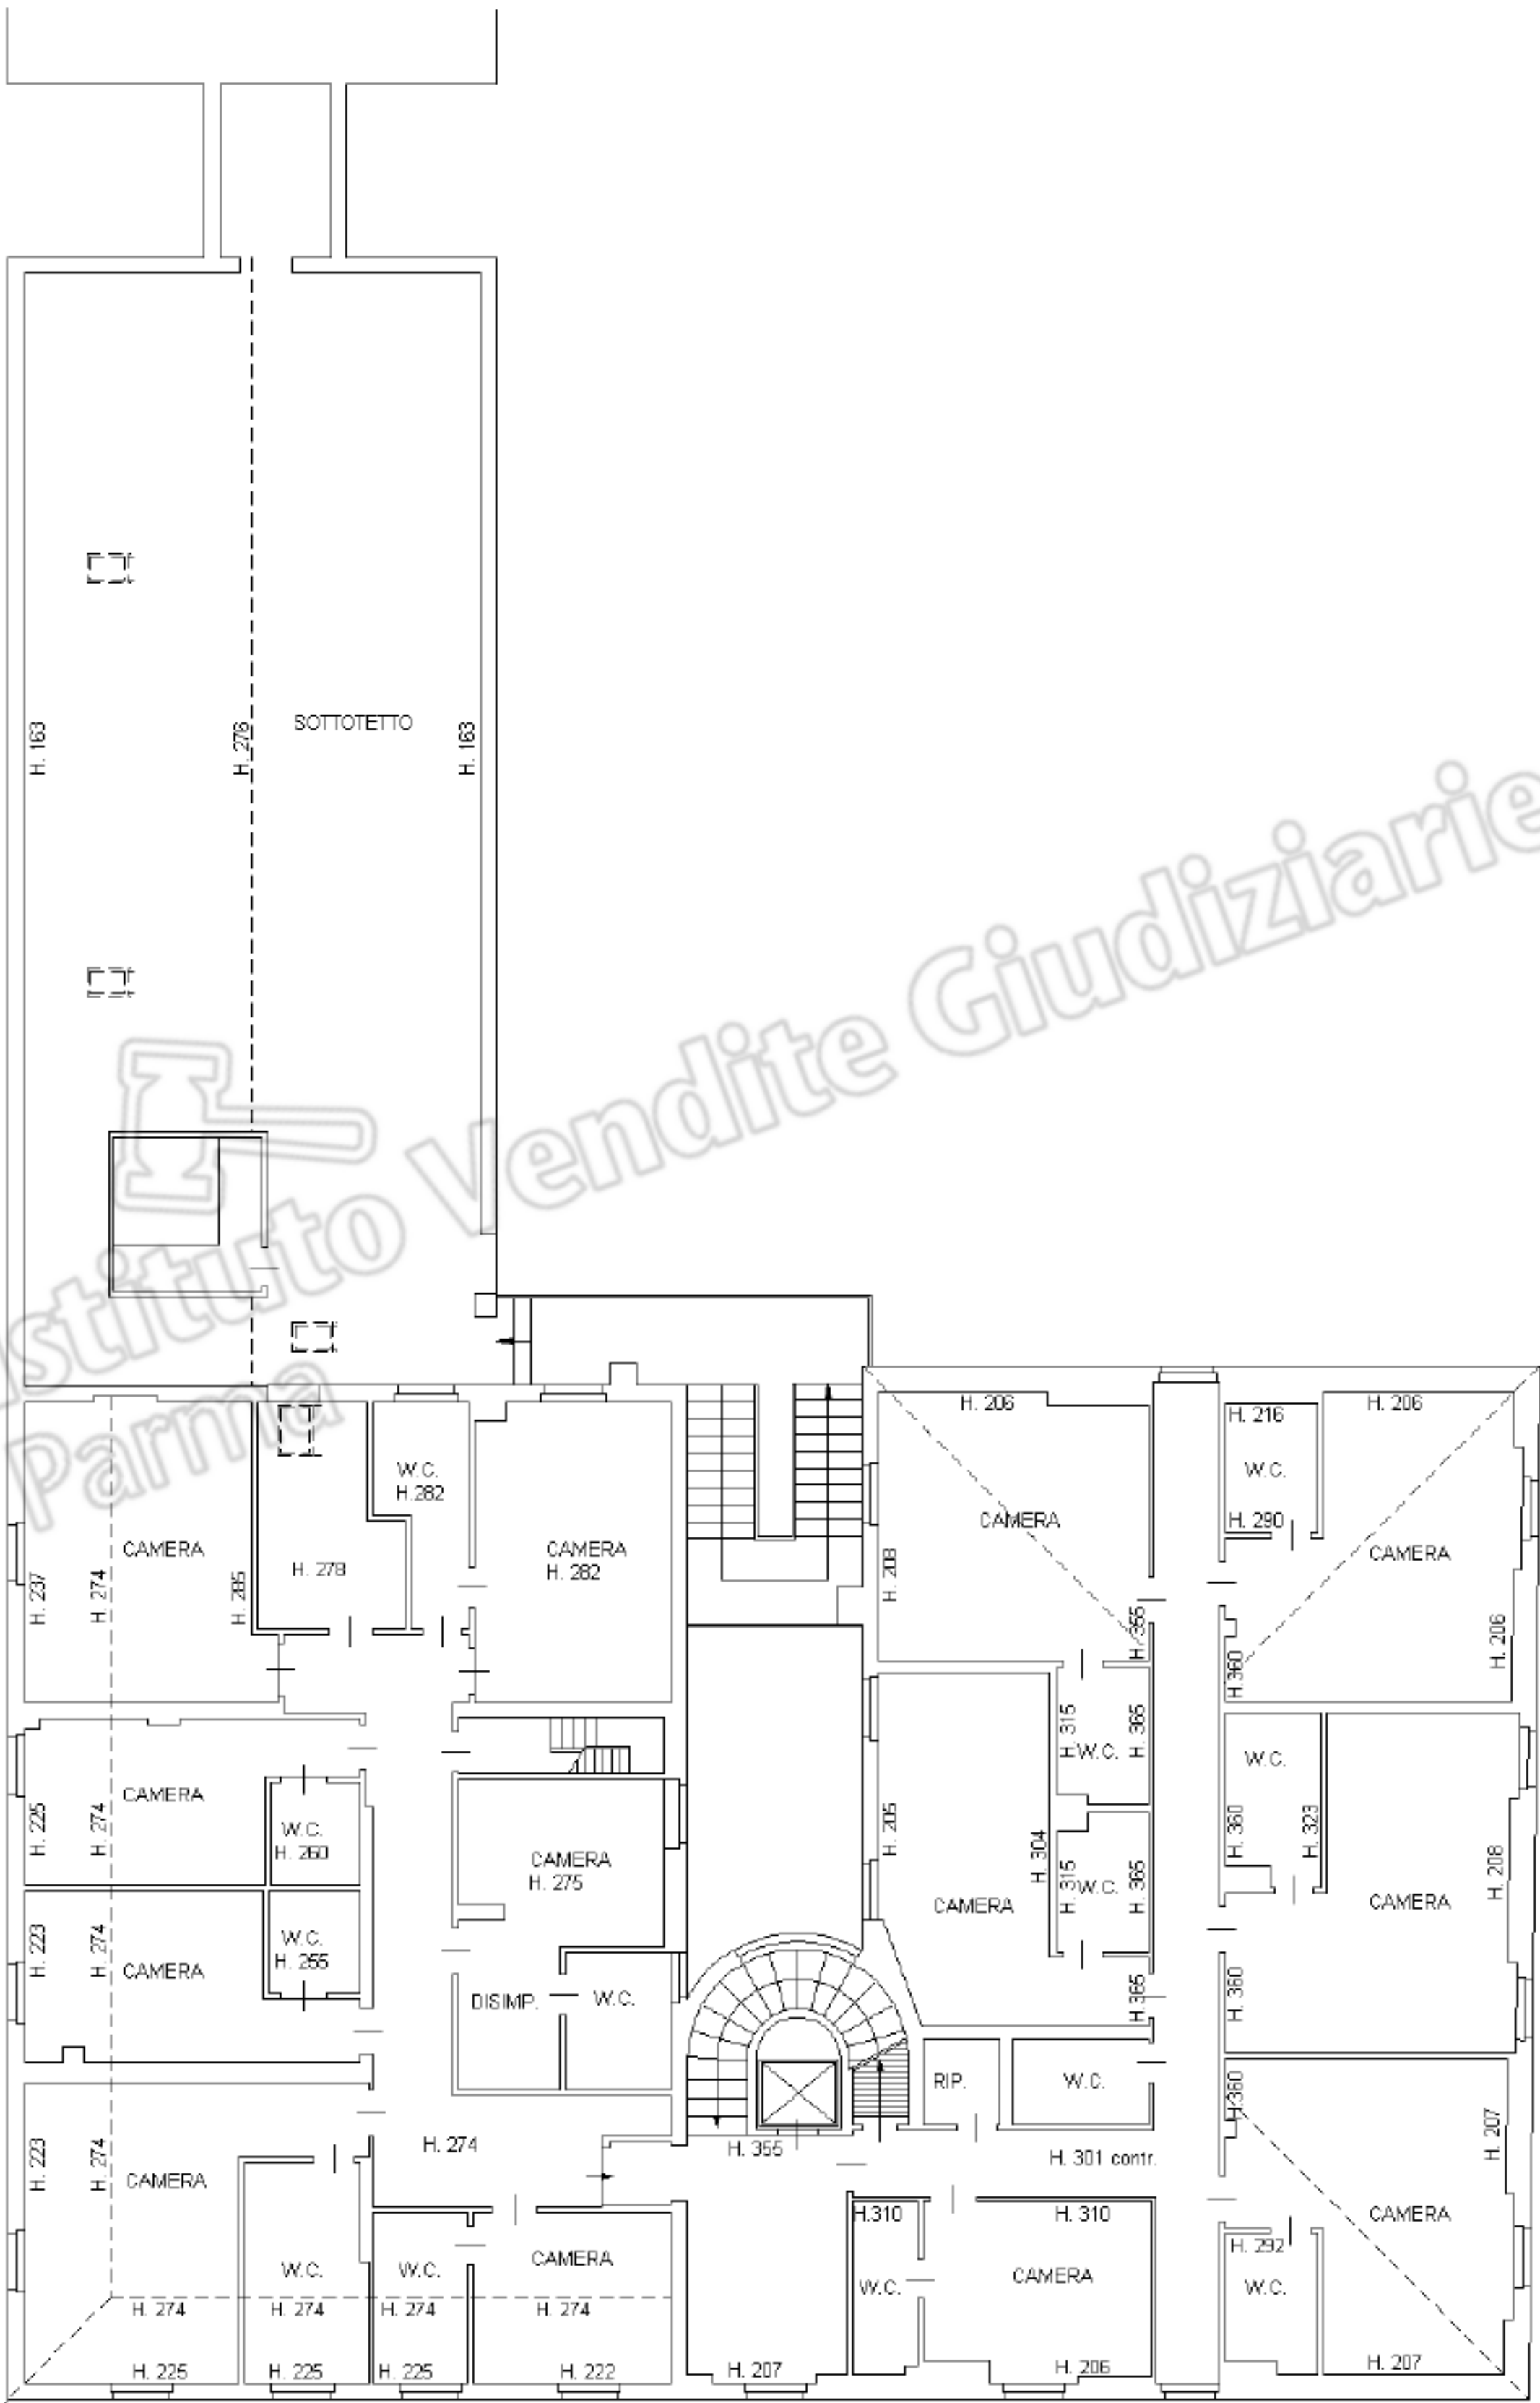

Ultima planimetria in atti

PIANO TERZO


Data: 26/04/2021 - n. T225503 - Richiedente: TNLLRT68C11E232L

Totale schede: 6 - Formato di acquisizione: A4(210x297) - Formato stampa richiesto: A4(210x297)

Agenzia del Territorio
CATASTO FABBRICATI
Ufficio Provinciale di
Parma

Dichiarazione protocollo n. PR0246284 del 07/10/2009	
Planimetria di u.i.u. in Comune di Salsomaggiore Terme	
Via Giuseppe Valentini	civ. 12
Identificativi Catastali:	Compilata da: Biemosi Paolo
Sezione:	Iscritto all'albo: Geometri
Foglio: 33	Prov. Parma
Particella: 47	N. 1955
Subalterno: 1	

Scheda n. 6 Scala 1:200

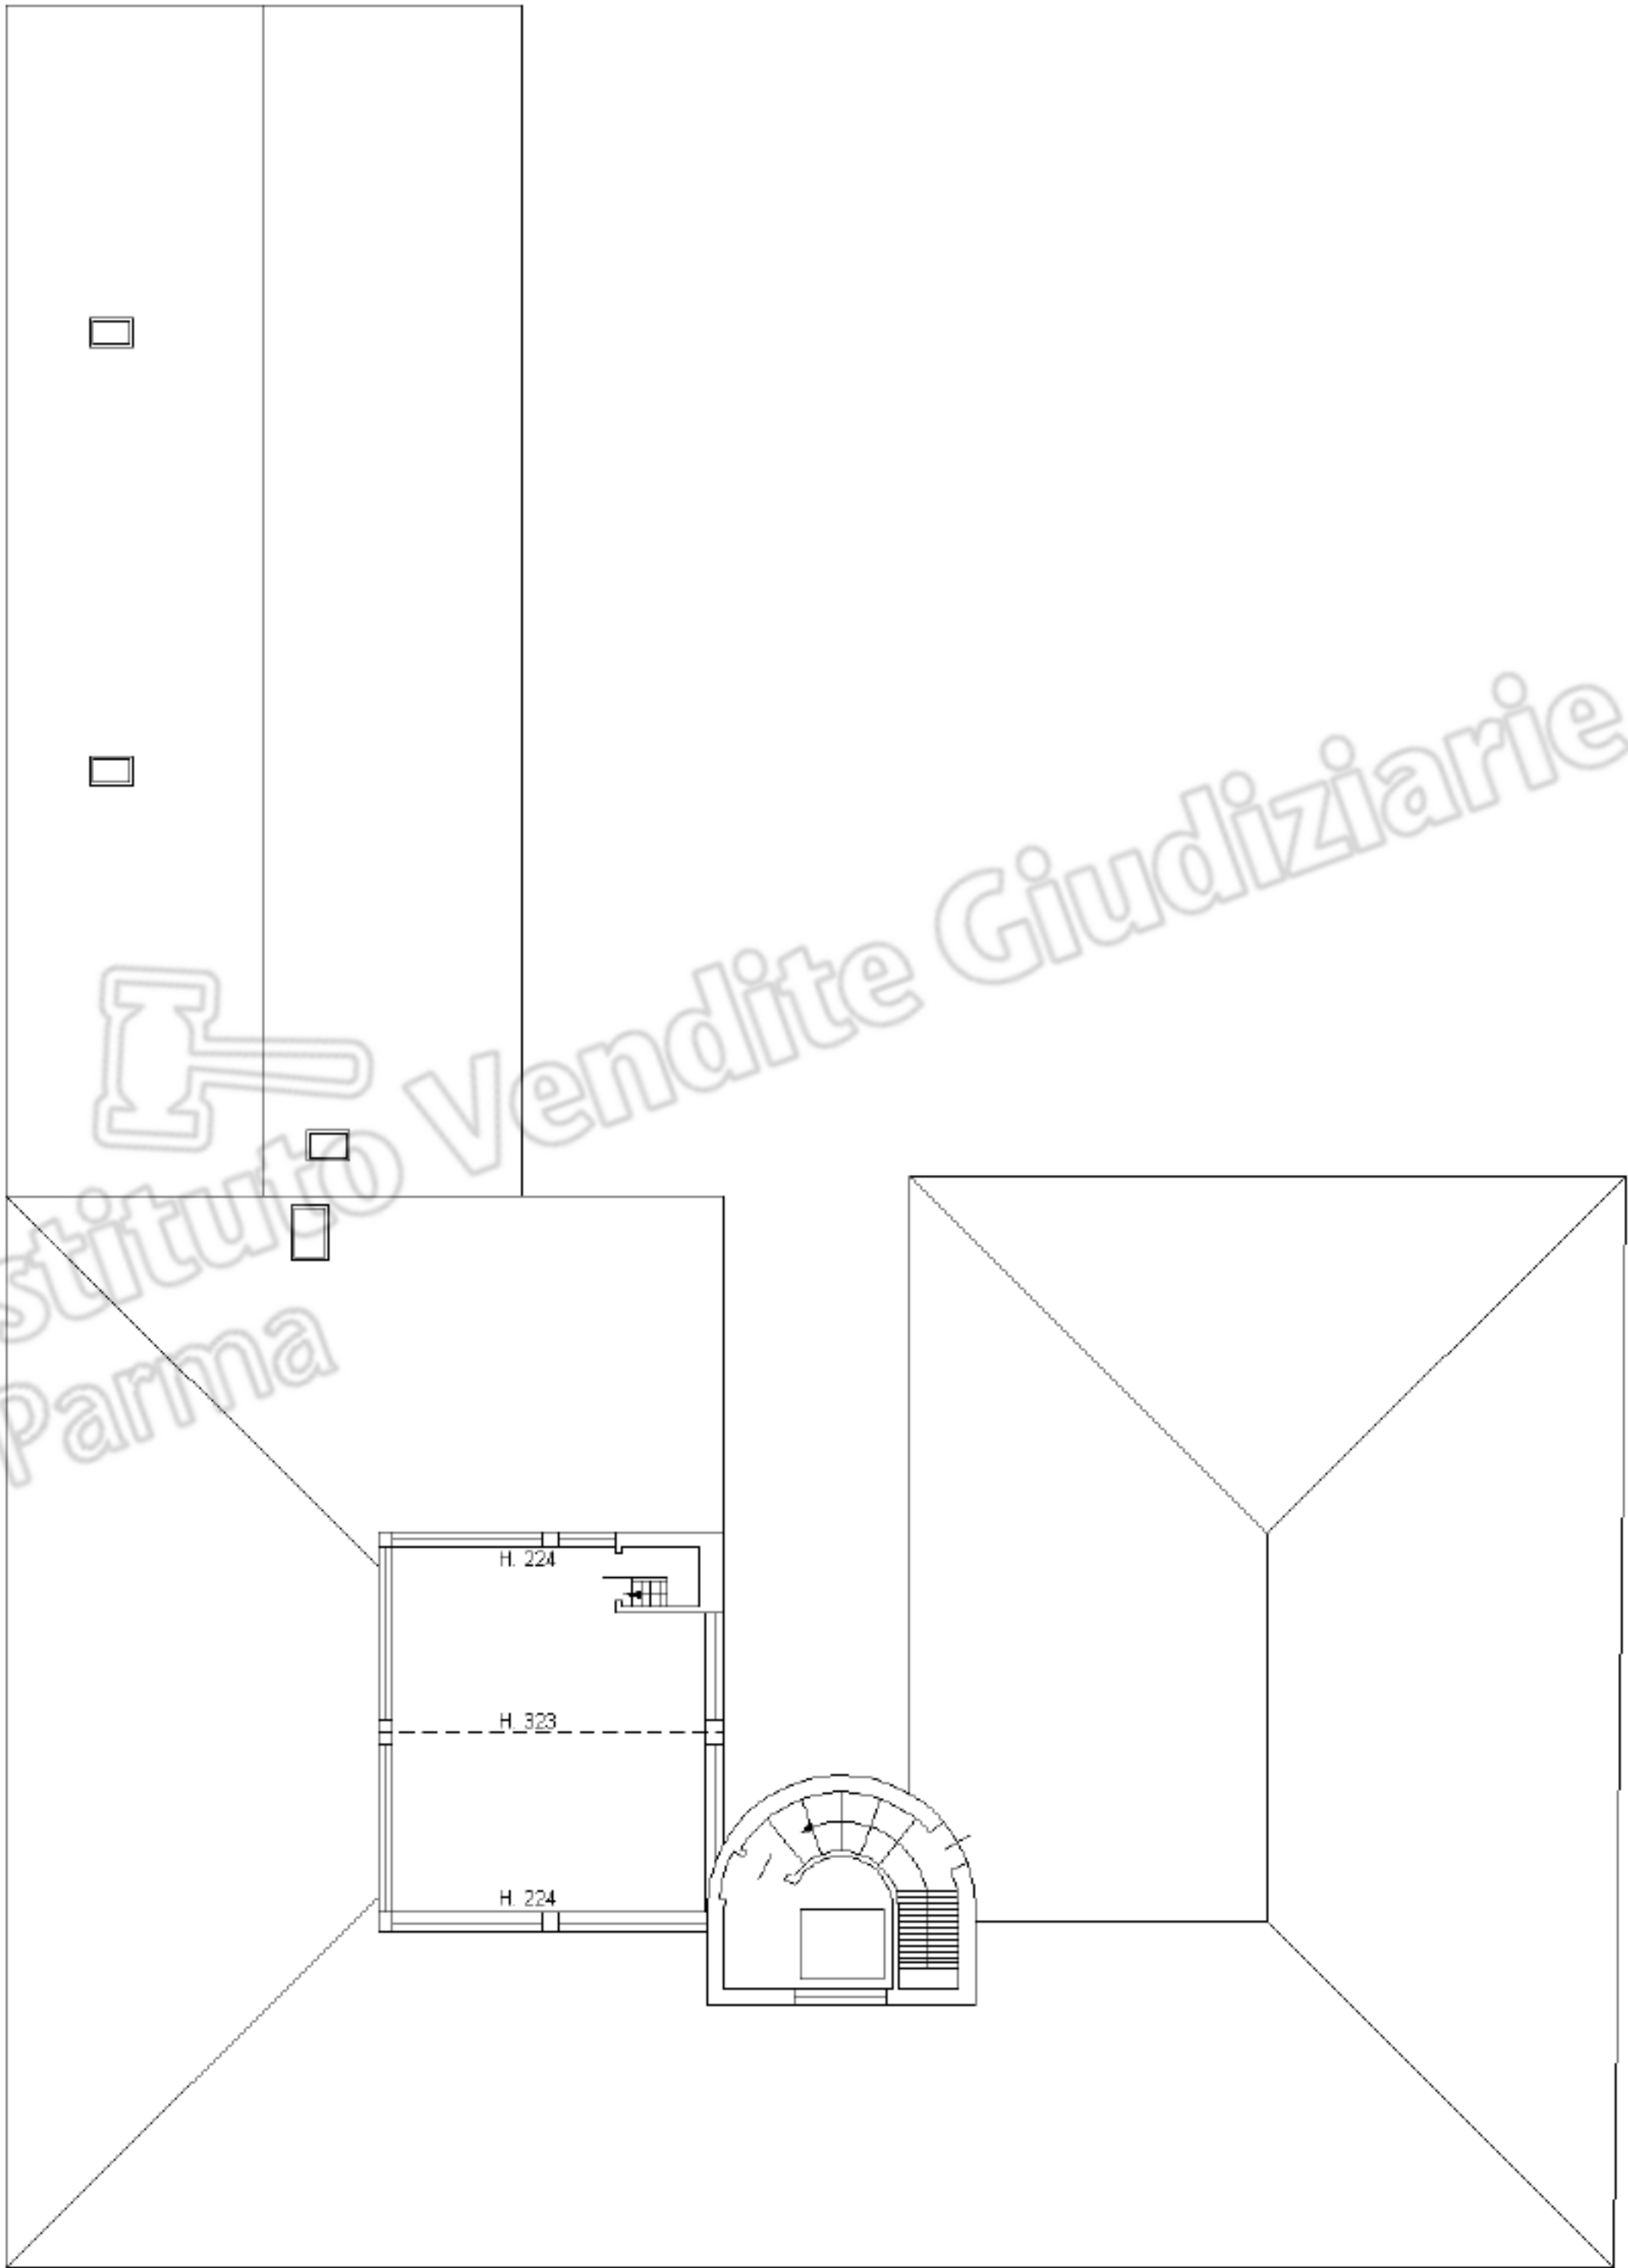

PIANO COPERTURA

Ultima planimetria in atti

52- ENTRO ORRANO 800 mq



N=55300

Comune: SALSOMAGGIORE
Foglio: 33
Scala originale: 1:1000
Dimensione cornice: 267.000 x 189.000 metri
13-Dic-2019 10:37:13
Prot. n. 777888/2019

E=37300

1 Particella: 47