
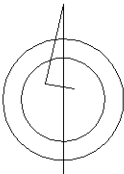


ELABORATO PLANIMETRICO		Agenzia del Territorio	
Compilato da: Sibra Andrea		CATASTO FABBRICATI	
Iscritto all'albo: Geometri		Ufficio Provinciale di	
Prov. Piacenza		Piacenza	
N. 1750			
Comune di Borgonovo Val Tidone		Protocollo n. PC0107226 del 22/07/2008	
Sezione:	Foglio: 12	Particella: 542	Tipo Mappale n. 103419 del 16/07/2008
Dimostrazione grafica dei subalterni			Scala 1 : 500

PIANO SEMINTERRATO


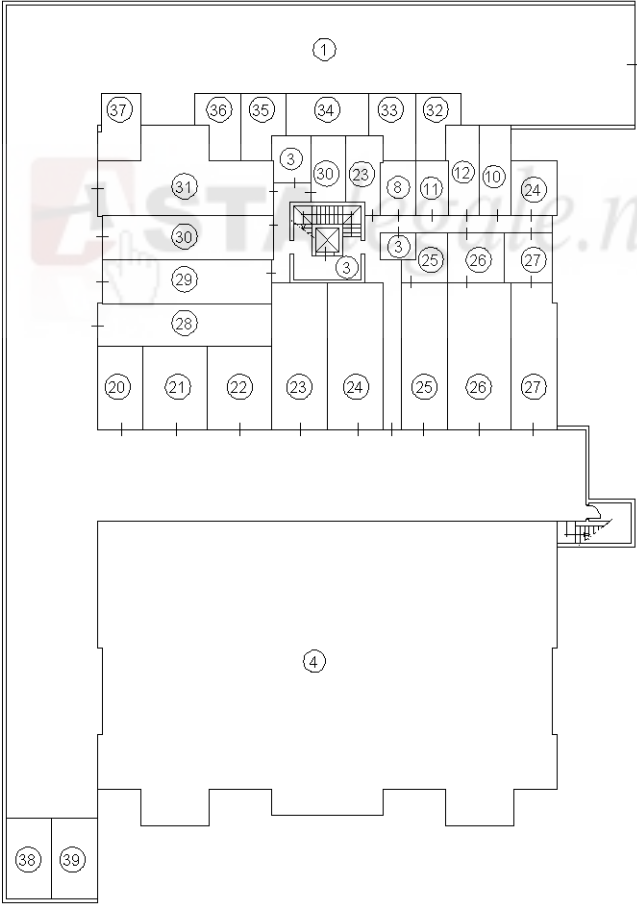


Ultima planimetria in atti

ELABORATO PLANIMETRICO		Agenzia del Territorio CATASTO FABBRICATI Ufficio Provinciale di Piacenza	
Compilato da: Sibra Andrea			
Iscritto all'albo: Geometri			
Prov. Piacenza		N. 1750	
Comune di Borgonovo Val Tidone		Protocollo n. PC0107226 del 22/07/2008	
Sezione: Foglio: 12 Particella: 542		Tipo Mappale n. 103419 del 16/07/2008	
Dimostrazione grafica dei subalterni		Scala 1 : 500	

PIANO TERRA


MAPP. 196

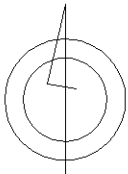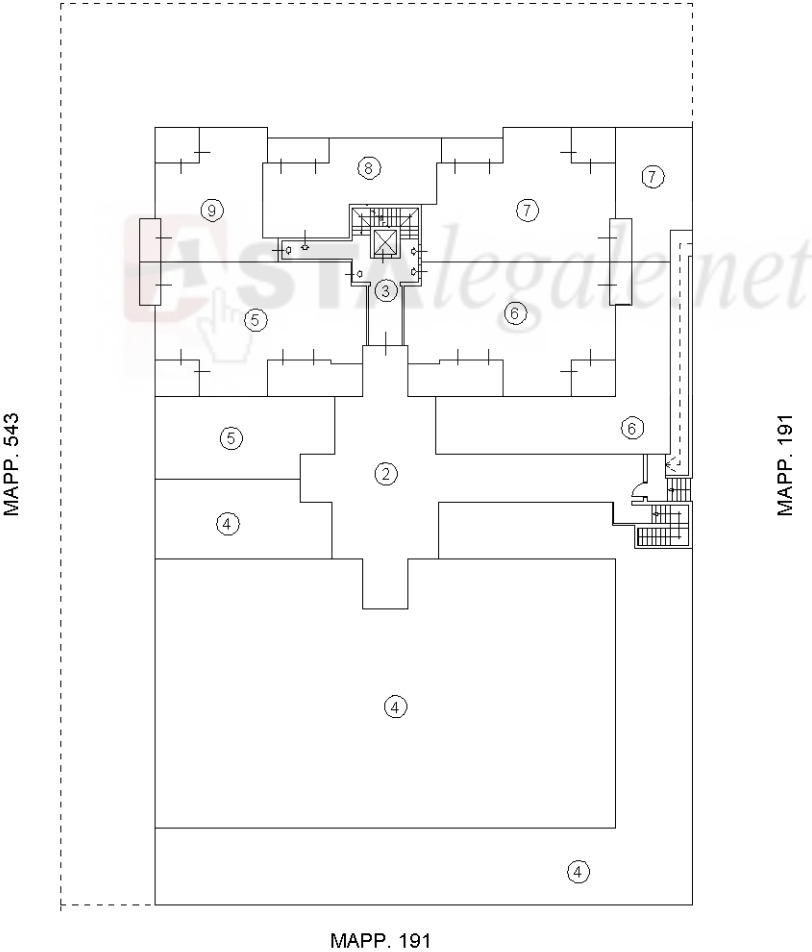



Ultima planimetria in atti

ELABORATO PLANIMETRICO		Agenzia del Territorio CATASTO FABBRICATI Ufficio Provinciale di Piacenza	
Compilato da: Sibra Andrea			
Iscritto all'albo: Geometri			
Prov. Piacenza		N. 1750	
Comune di Borgonovo Val Tidone		Protocollo n. PC0107226 del 22/07/2008	
Sezione:	Foglio: 12	Particella: 542	Tipo Mappale n. 103419 del 16/07/2008
Dimostrazione grafica dei subalterni			Scala 1 : 500

PIANO PRIMO

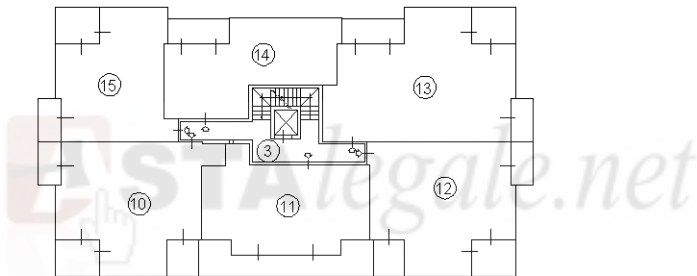

PIANO SECONDO

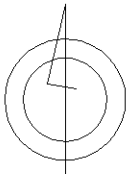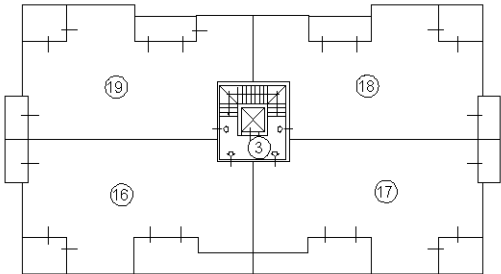

Ultima planimetria in atti