


N=33000

Direzione Provinciale di Piacenza Ufficio Provinciale - Territorio - Direttore NOCI PIERLUIGI

E=-17200


I Particella: 75

Vis. tel. (0.90 euro)

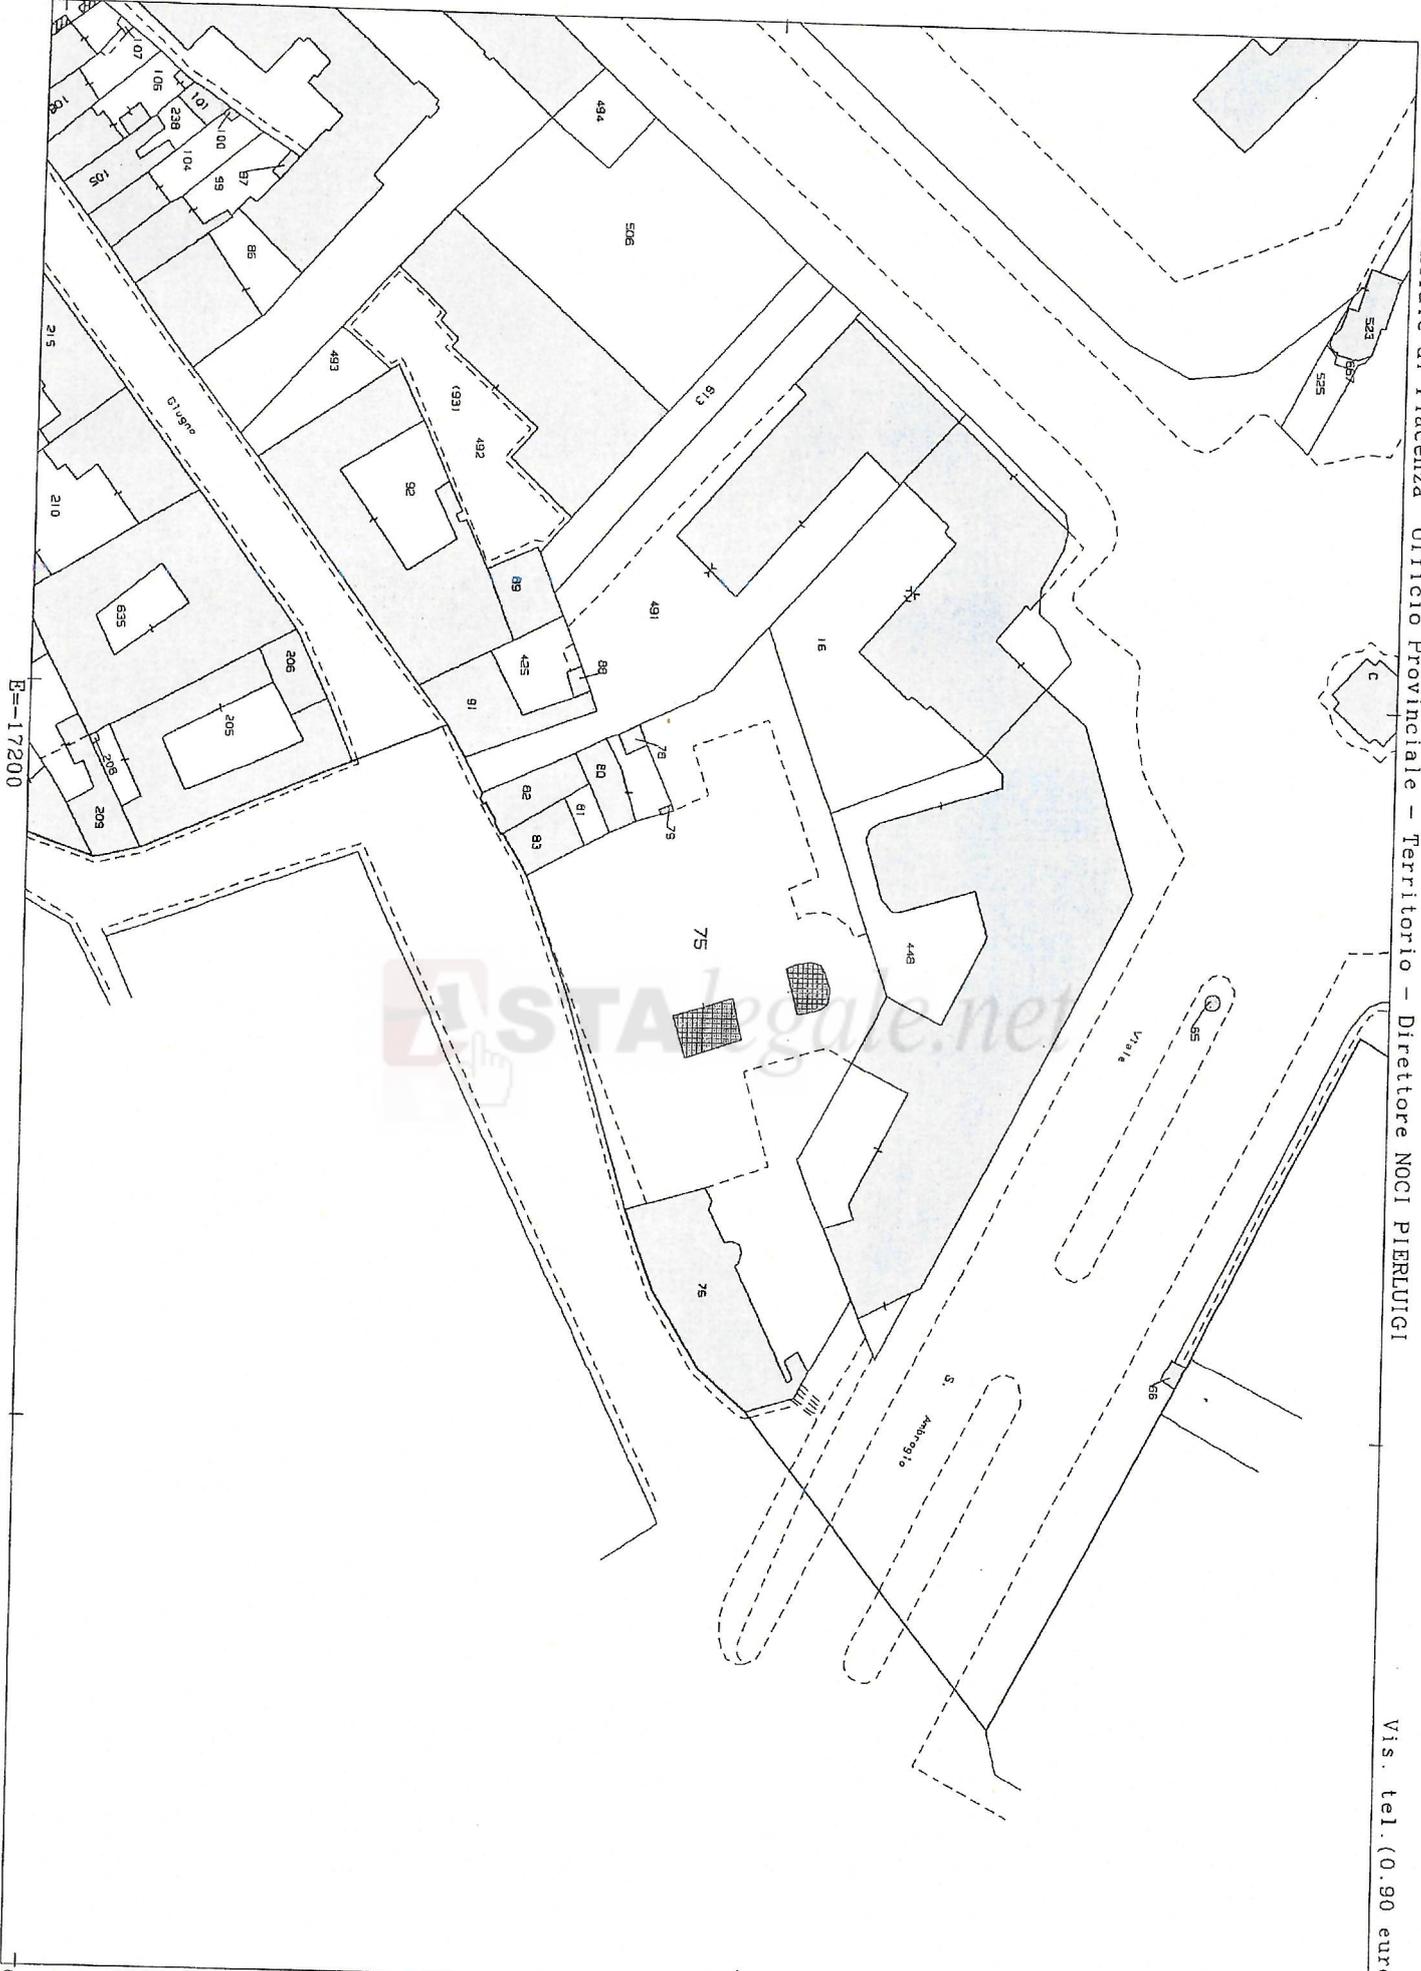

Comune: (PC) PIACENZA  
Foglio: 112

Scala originale: 1:1000  
Dimensione cornice: 267.000 x 189.000 metri  
8-Ago-2022 17:29:39  
Protocollo pratica T189999/2022

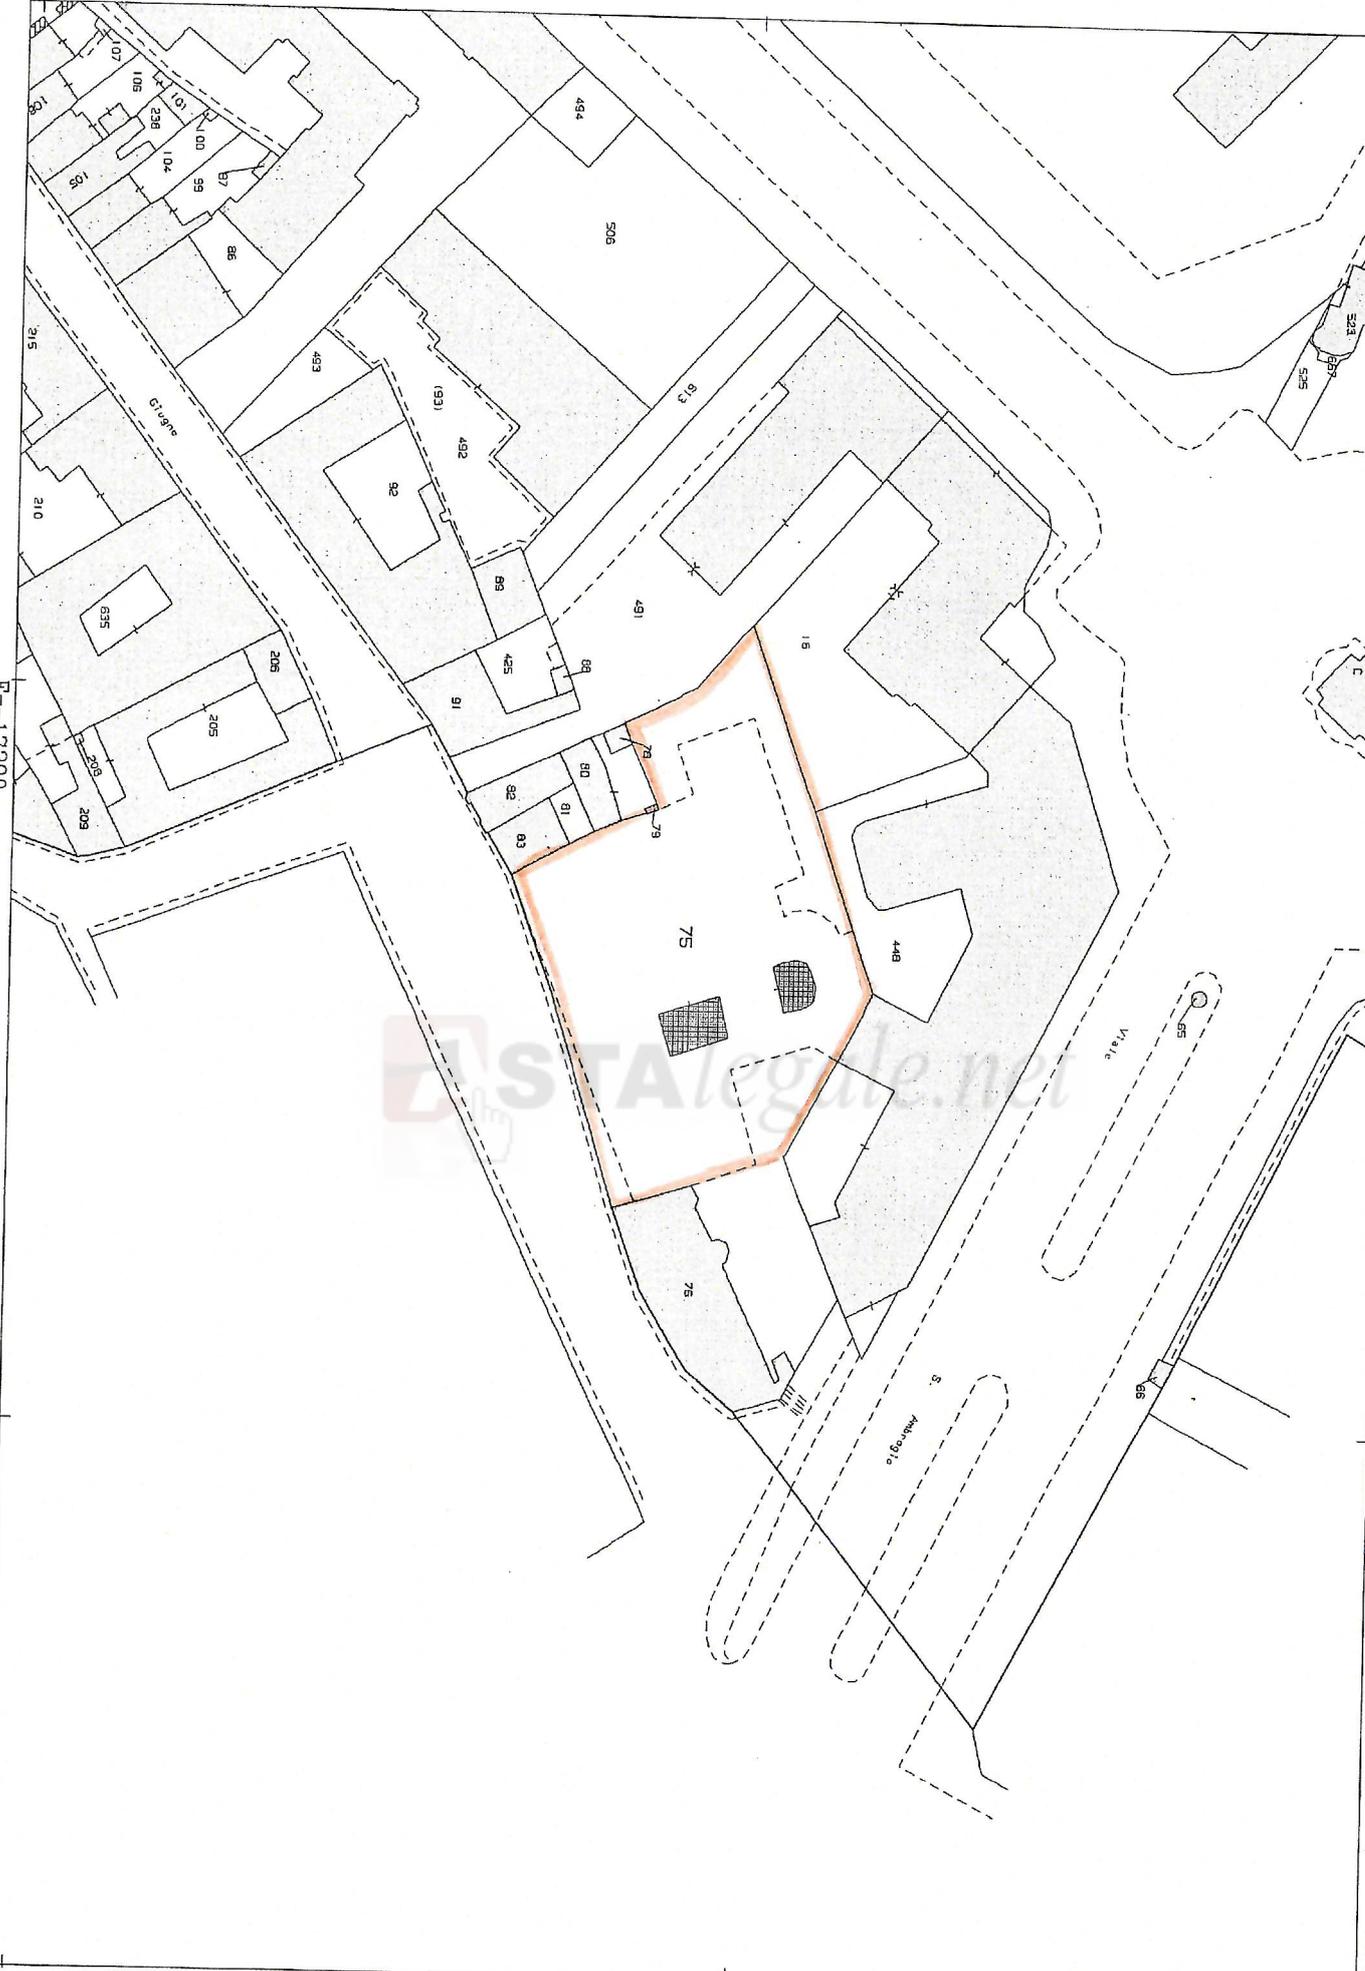

ATAlegale.net


E=-17200

1 Particella: 75


Comune: (PC) PIACENZA  
Foglio: 112

Scala originale: 1:1000  
Dimensione cornice: 267.000 x 189.000 metri  
B-Ago-2022 17:29:39  
Protocollo pratica T189999/2022

# PIANO PRIMO

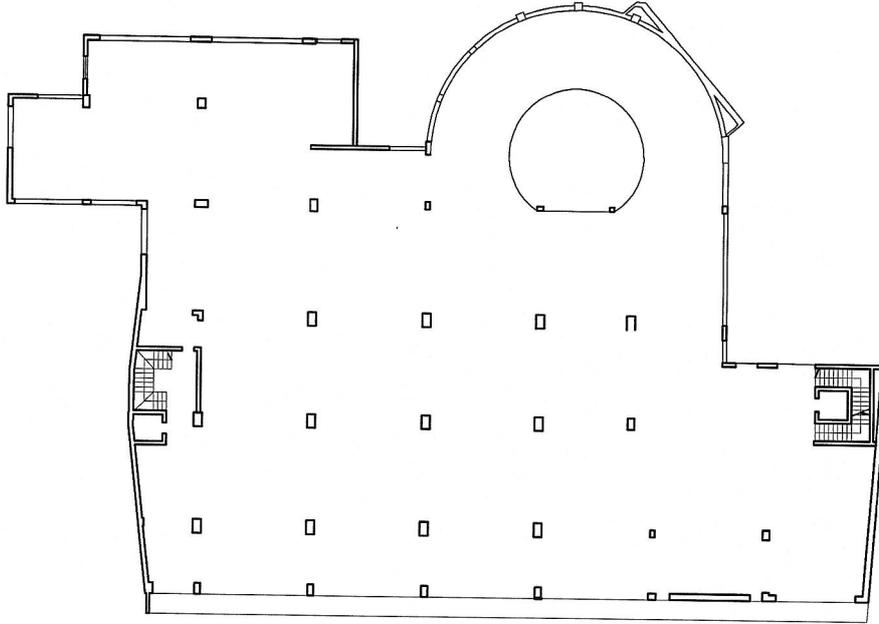


# PIANO SECONDO

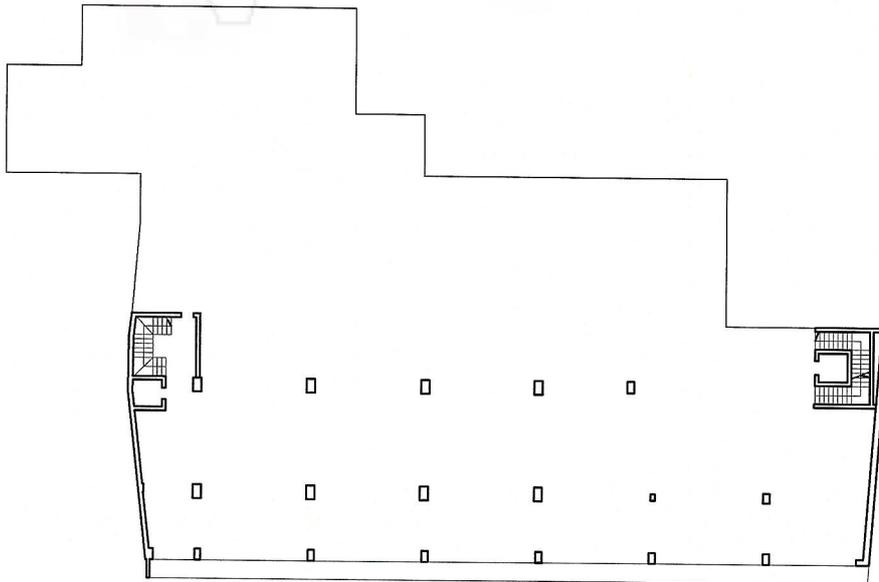


 *ASTALEGALE.NET*

SCALA 1:500

# PIANO SEMINTERRATO

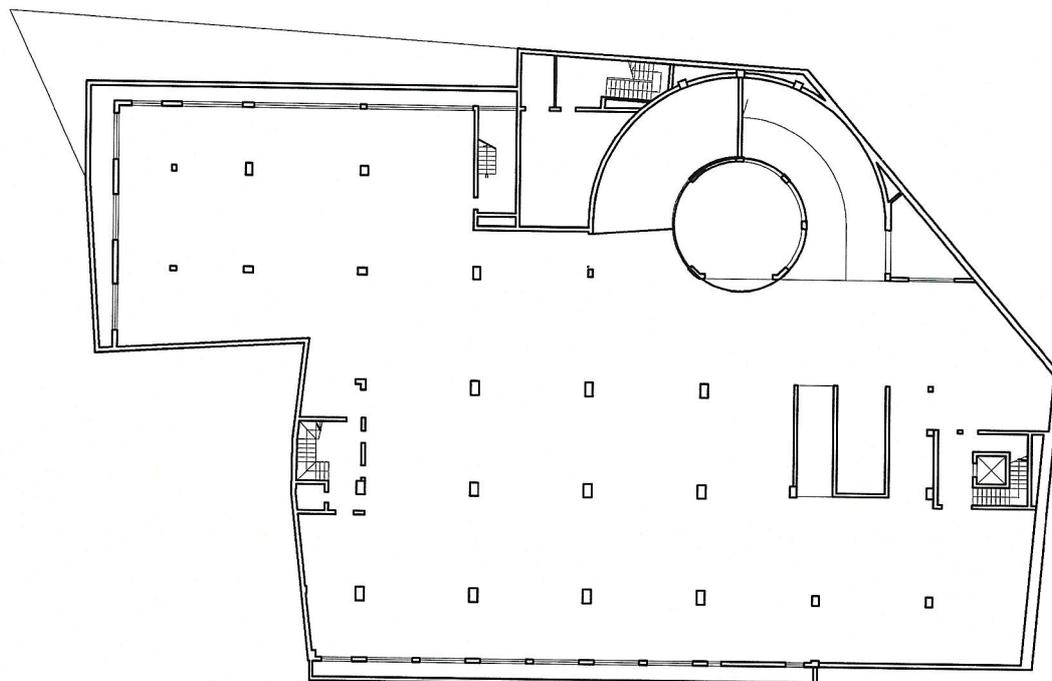

# PIANO TERRA

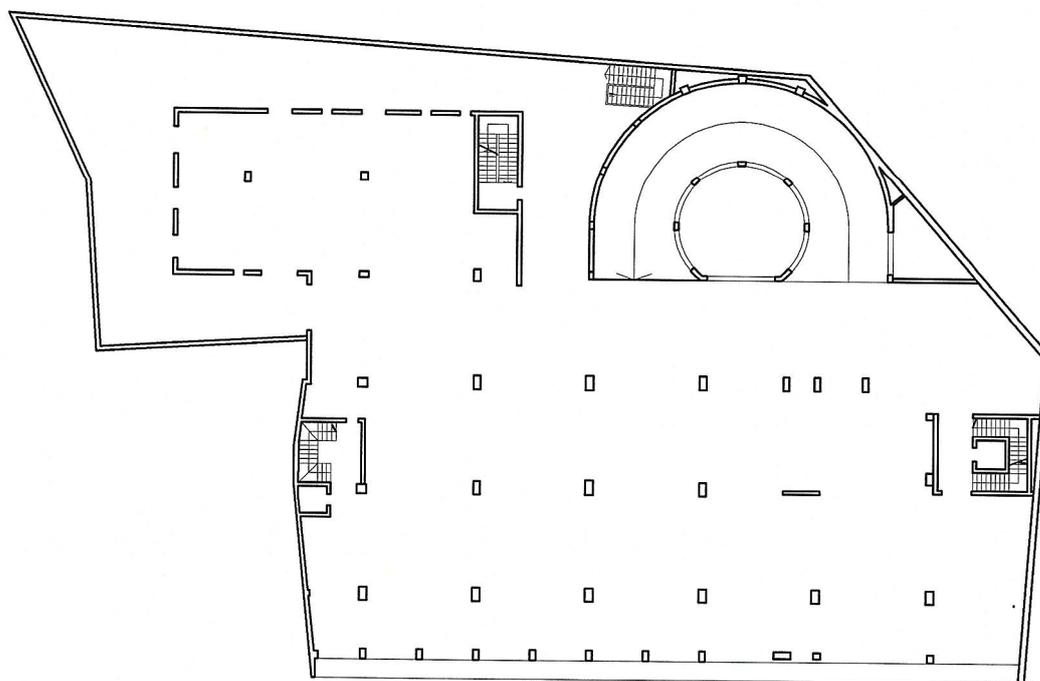

SCALA 1:500