
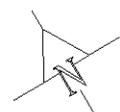


**Agenzia del Territorio  
CATASTO FABBRICATI  
Ufficio Provinciale di  
Piacenza**

ELABORATO PLANIMETRICO	
Compilato da: Morillo Giacomo	
Iscritto all'albo: Ingegneri	
Prov. Piacenza	N. 1113

Comune di Alseno	Protocollo n. PC0195865 del 19/12/2008
Sezione: Foglio: 24 Particella: 18	Tipo Mappale n. 152911 del 21/10/2008
Dimostrazione grafica dei subalterni	Scala 1 : 500

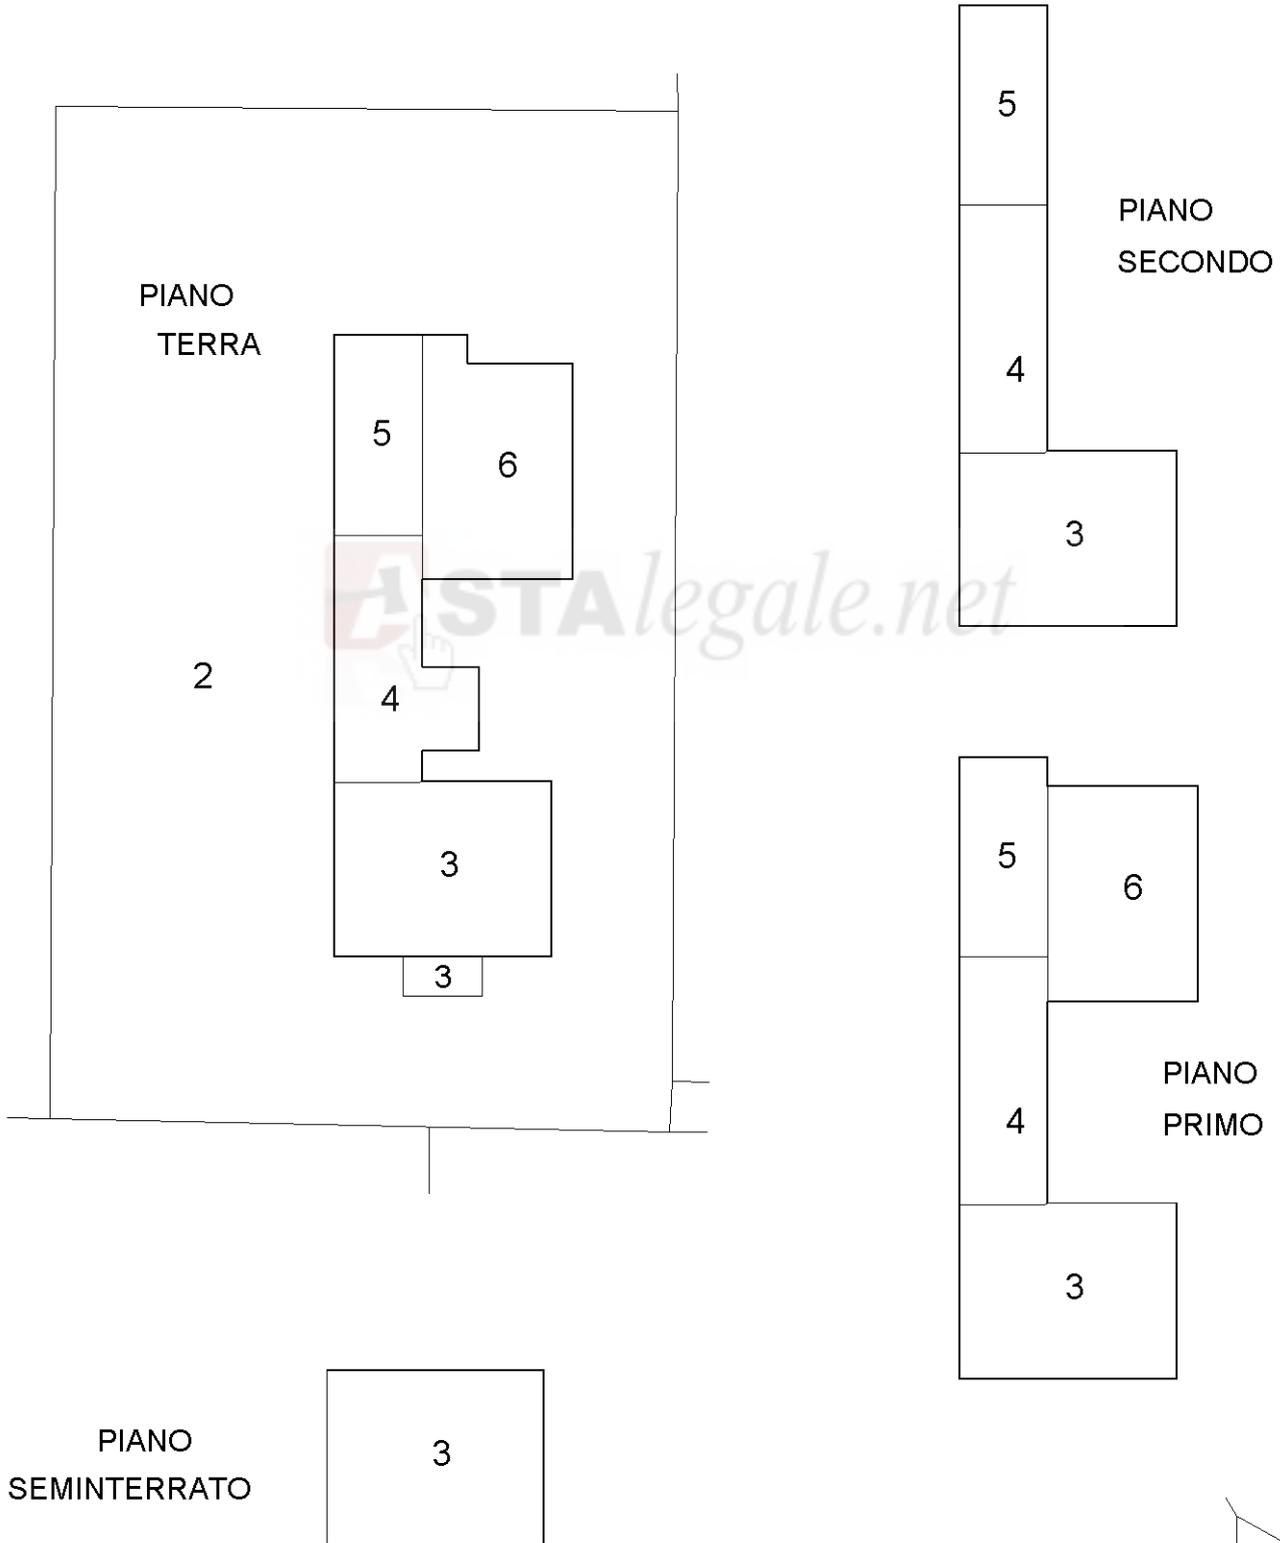

Ultima planimetria in atti



E=38100

1 Particella: 18

Comune: (PC) ALSENO  
Foglio: 24  
Scala originale: 1:2000  
Dimensione cornice: 534.000 x 378.000 metriProtcollo pratica T113027/2023  
9-Jan-2023 11:33:38