

TRIBUNALE DI PIACENZA

Es. Imm. n° 18/2010 - G.E. Dott. PICCIAU

Esecuzione Immobiliare promossa da:

BNL s.p.a. Avv. F. Odorisio

CONTRO

TAVOLA UNICA

Consiglio Geometri
della Provincia di Piacenza
ANDREA GUARNIERI
N.° 1364

Scala 1:1000/1:100




LOTTO UNICO - Loc. Case Magnani n.17 - Ziano Piacentino (PC)

Fotografia aerea




Estratto di mappa catastale

Scala 1:1000

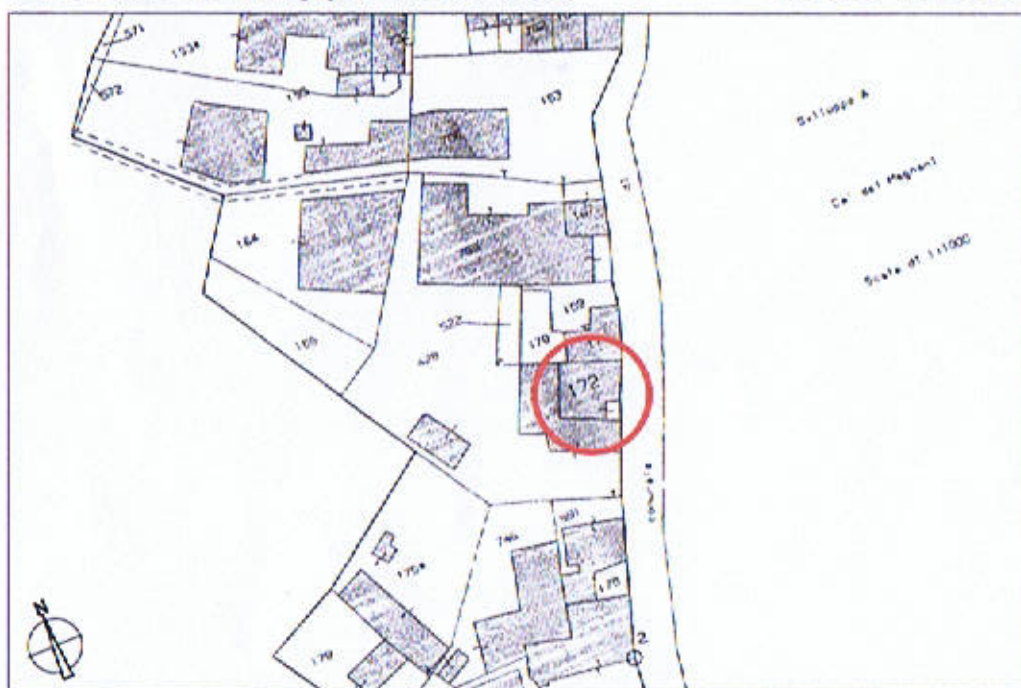


PIANO TERRA

Scala 1:100

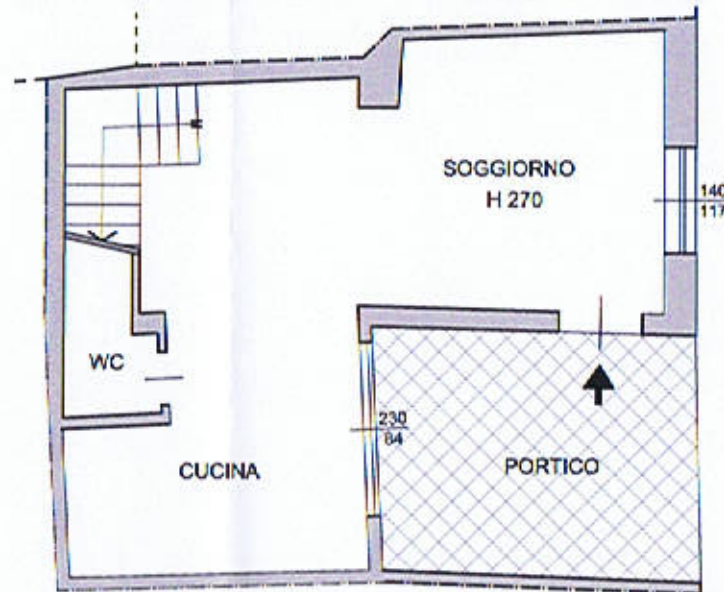

Strada Comunale di Cà Magnani

PIANO PRIMO

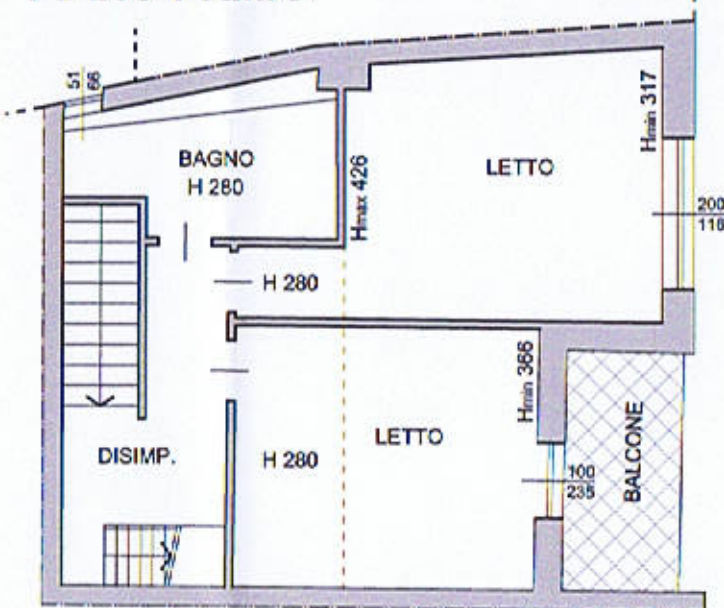

PIANO SOTTOTETTO

