Agenzia del Territorio
CATASTO FABBRICATI
Ufficio Provinciale di
Parma

Dichiarazione protocollo n. PR0182307 del 09/12/2004

Planimetria di u.i.u. in Comune di Vigatto

Via Delle Scienze civ.

Identificativi Catastali:
Sezione:
Foglio: 4
Particella: 425
Subalterno: 13

Compilata da:
Ferrari Marco

Iscritto all'albo:
Geometri

Prov. Parma N. 2058

Scheda n. 1 Scala 1:200

piano terzo h 270 cm

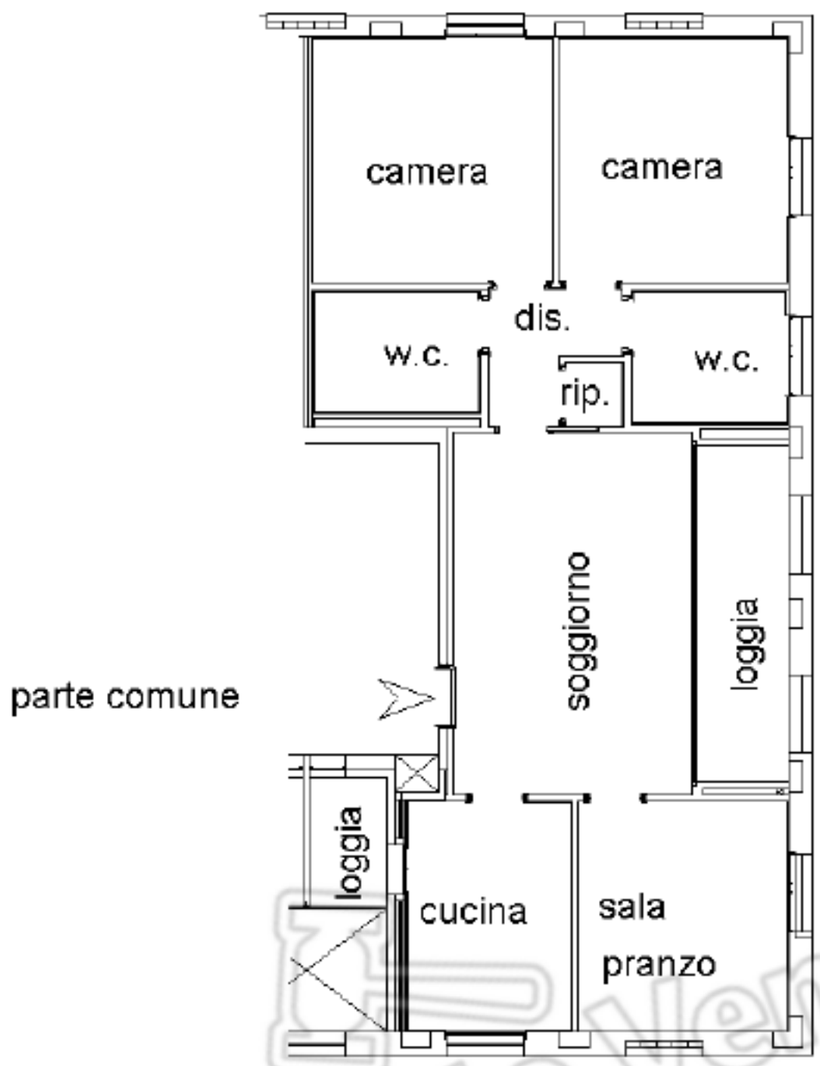

Istituto Vendite Giudiziarie Parma

piano interrato h 240 cm

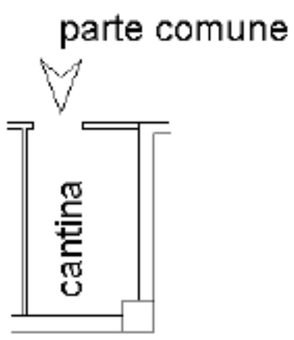

Ultima planimetria in atti

Catasto dei Fabbricati - Situazione al 16/07/2022 - Comune di PARMA(G337) - < Sez. urbana 006 - Foglio 4 - Particella 425 - Subalterno 13 >
Firmato Da: [illegible] Serial#: 5cf90c04d848b7719152973231c415

Agenzia del Territorio
CATASTO FABBRICATI
Ufficio Provinciale di
Parma

Dichiarazione protocollo n. PR0157219 del 26/10/2004

Planimetria di u.i.u. in Comune di Vigatto

Via Delle Scienze civ.

Identificativi Catastali:
Sezione:
Foglio: 4
Particella: 425
Subalterno: 127

Compilata da:
Ferrari Marco
Iscritto all'albo:
Geometri
Prov. Parma N. 2058

Scheda n. 1 Scala 1:200

piano interrato h 240 cm

Istituto Vendite Giudiziarie Parma

Ultima planimetria in atti

Catasto dei Fabbricati - Situazione al 16/07/2022 - Comune di PARMA(G337) - < Sez. urbana 006 - Foglio 4 - Particella 425 - Subalterno 127 >
Firmato DA: PRATICO FORNIA DIGITALE Erogato da: ARUBA PEC S.P.A. NG CA 3 Serial#: 5cf90c04d848b7719152973235 31c415

Istituto Vendite Giudiziarie Parma

Firmato Da: PIANFORINI LUCA Emesso Da: ARUBAPEC S.P.A. NG CA 3 Serial#: 5cf90c04d848b7719152973235 31c415