



MINISTERO DELLE FINANZE
DIREZIONE GENERALE DEL CATASTO E DEI SS.IT.EE.


CATASTO EDILIZIO URBANO (RDL 13-4-1939, n. 652)

MODULARIO
F. 119, 1810, 486

MOD. AN (CEU)

LIRE
400


Planimetria di u.i.u. in Comune di SALSOMAGGIORE T. viale ROMAGNOSI civ. 24

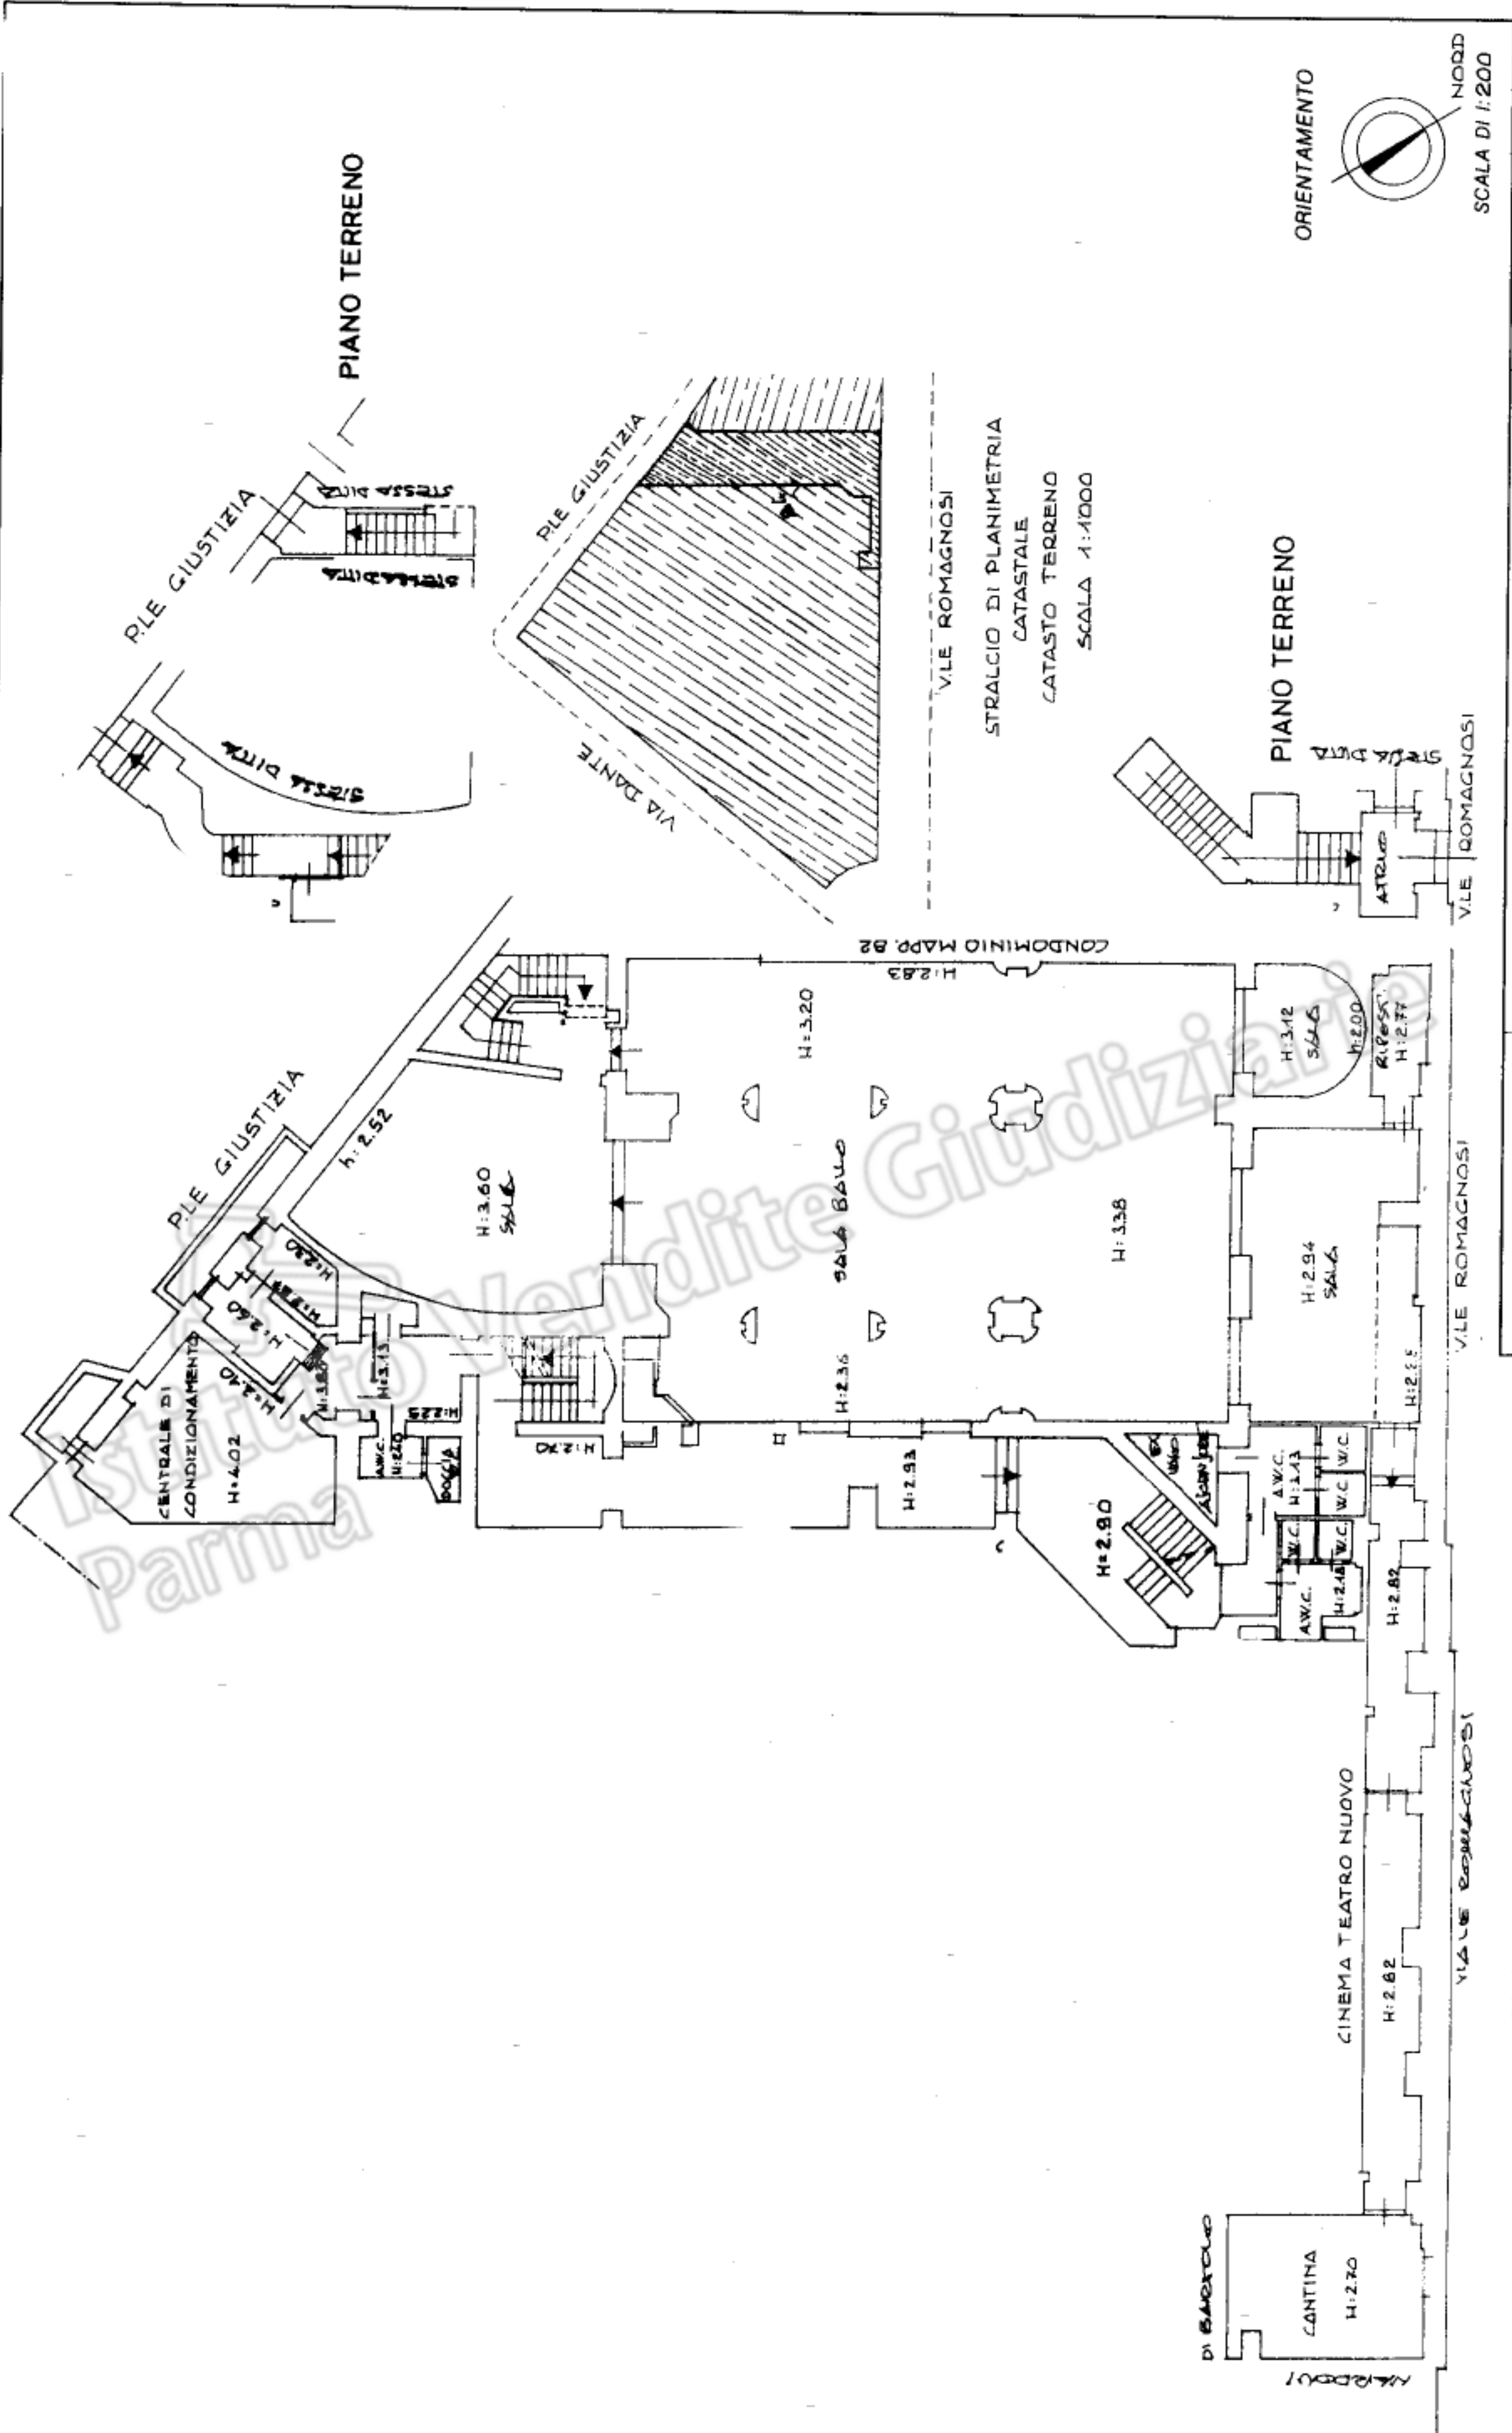

RISERVATO ALL'UFFICIO

Dichiarazione di N.C. ☐ Denuncia di variazione ☒	Compilata dal GEOMETRA (Titolo, cognome e nome) HARDONI WALTER
Identificativi catastali F. 34 sub. 45	Iscritto all'albo dei GEOMETRI della provincia di PARMA n. 436
Firma 28.10.97 Firma 84 - Subalterno 45	

PIANO PRIMO SOTTOSTRADA

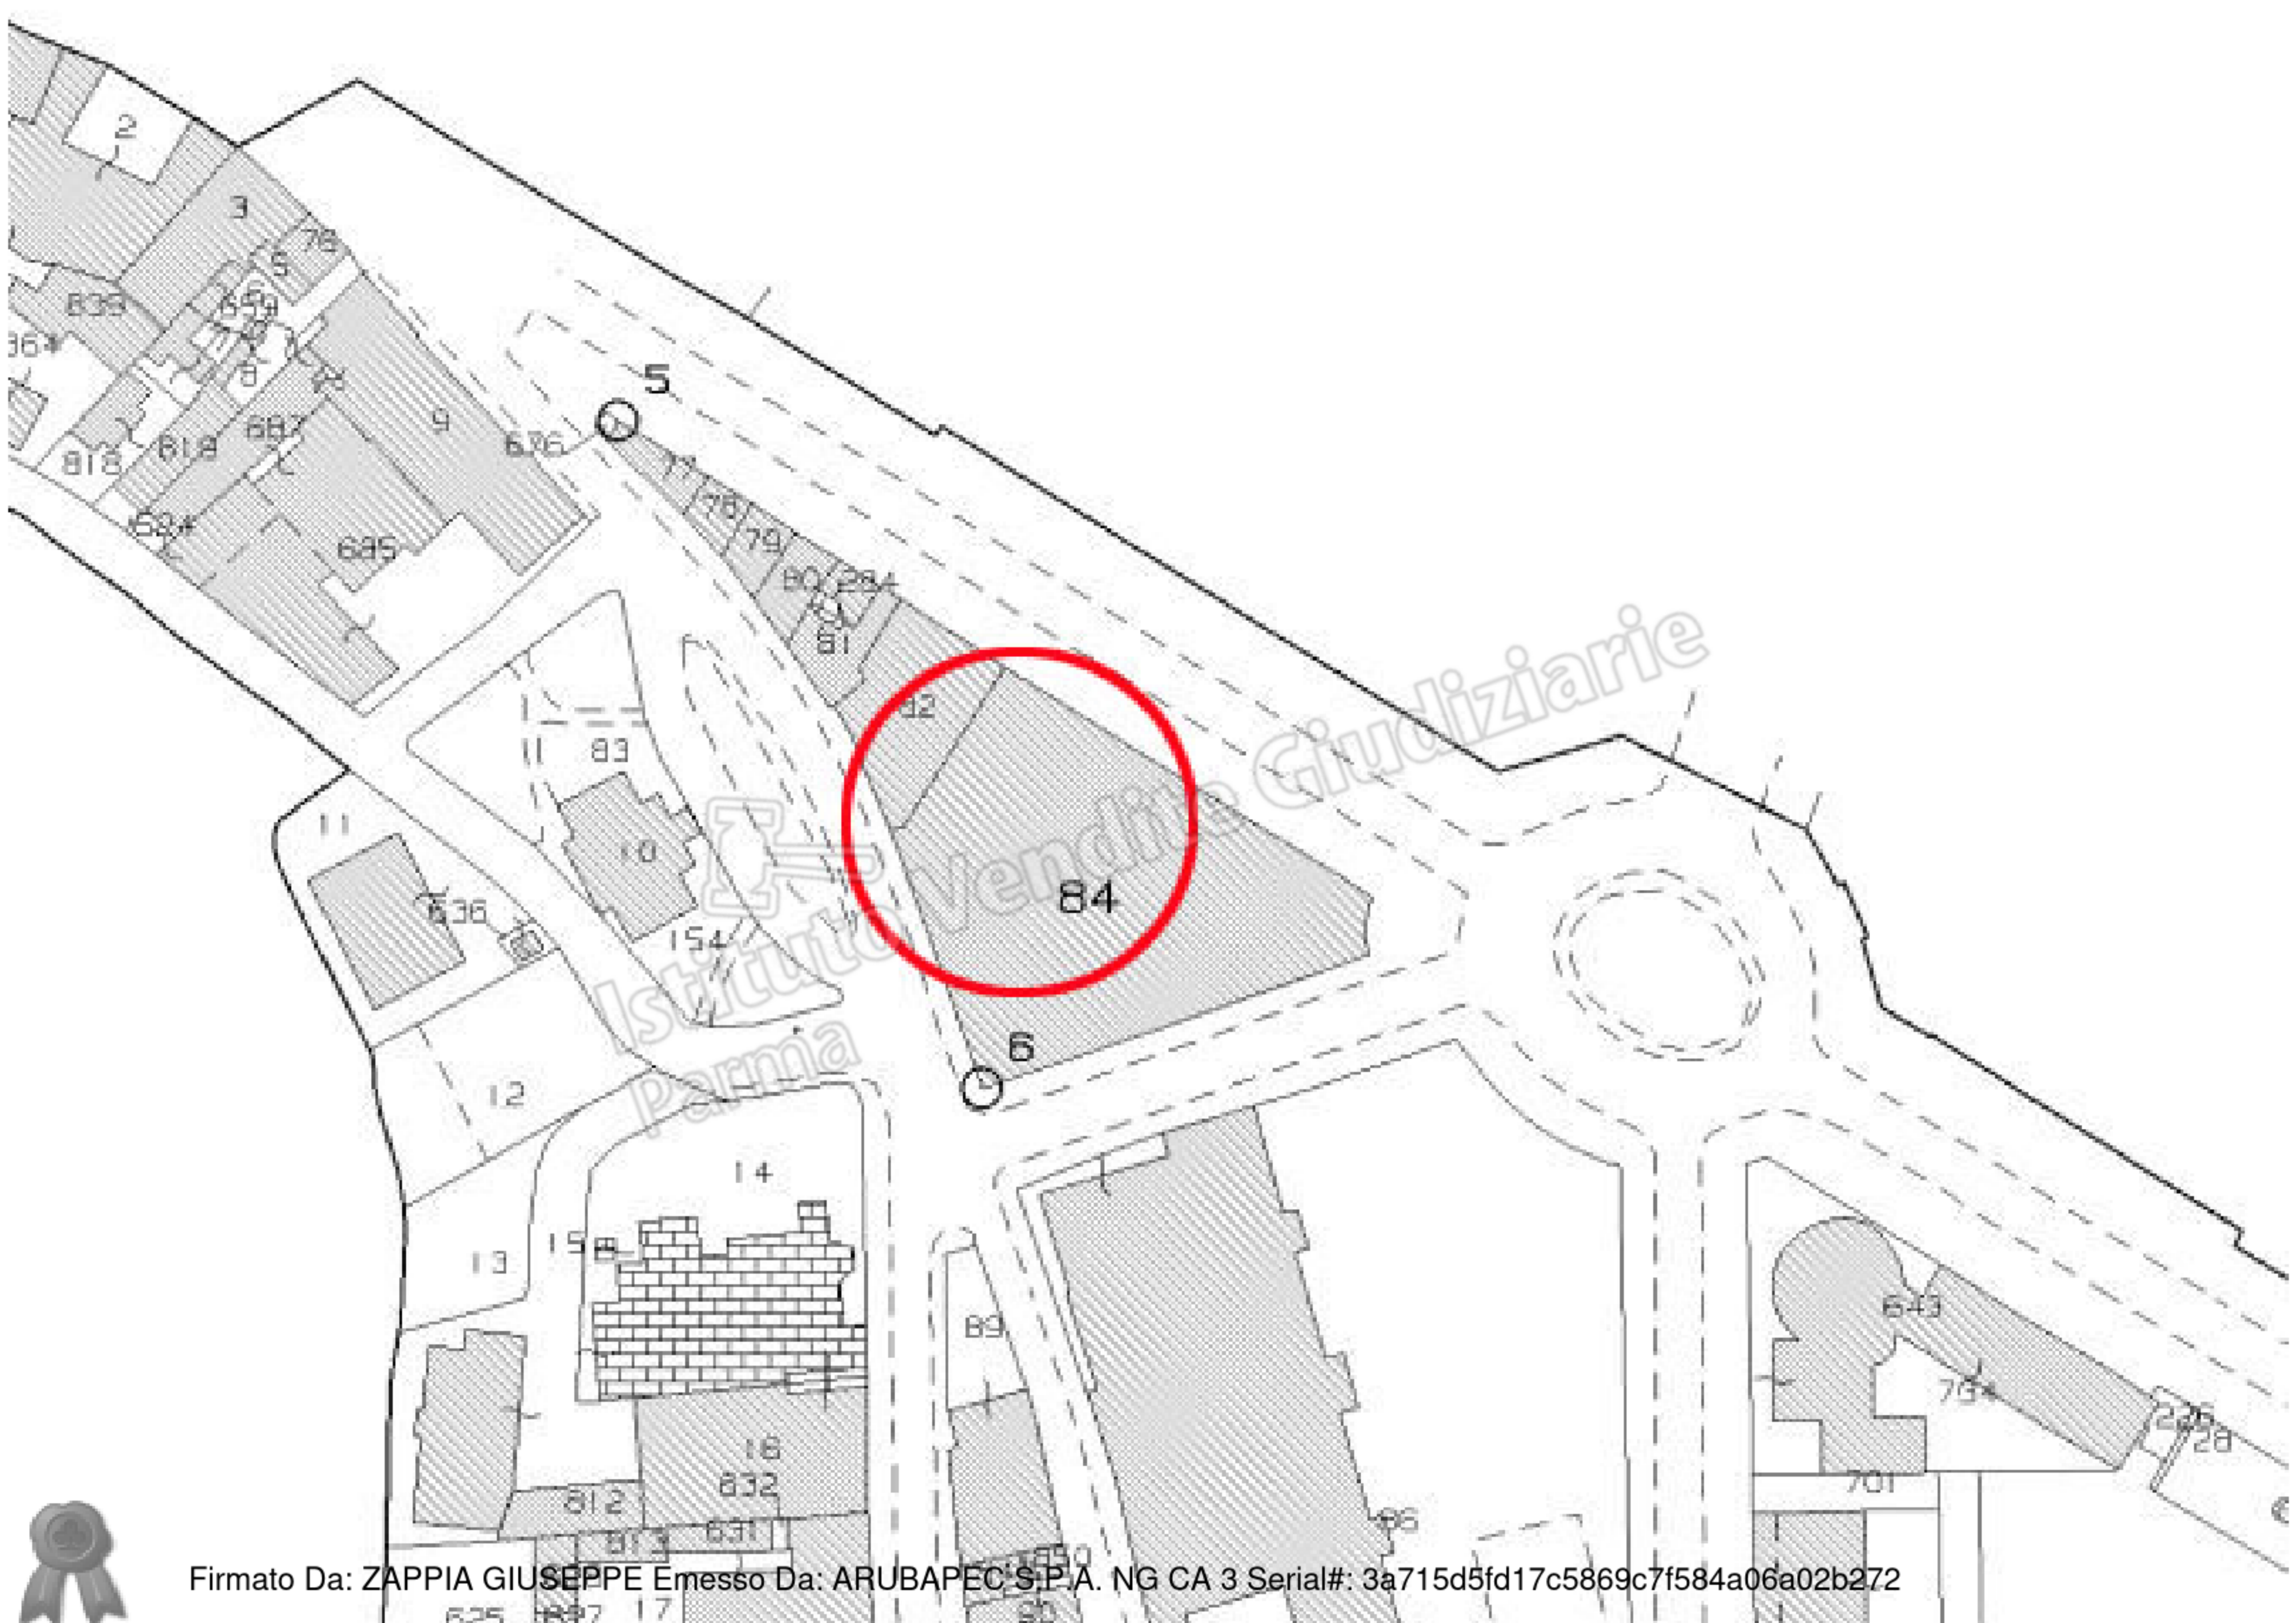

Firmato Da: ZAPPIA GIUSEPPE Emesso Da: ARUBAPEC S.P.A. NG CA 3 Serial#: 3a715d5fd17c5869c7f584a06a02b272