

ACCERTAMENTO GENERALE
DELLA PROPRIETÀ IMMO-
BILIARE URBANA

Legge 11 agosto 1939, n. 1249,
modificata con D.L. 8 aprile 1948,
n. 514

COMUNE

di *Carinola*

RICEVUTA

DI DICHIARAZIONE DI
unità immobiliare urbana:

La ditta (1)

A'orso Puro
nato il 27.5.1911

Da riempirsi a cura del dichiarante. — Le indicazioni debbono essere identiche a quelle contenute nella pag. 1 della dichiarazione.

ha presentato dichiarazione

della unità immobiliare sita

nel Comune di *Carinola*

Località *Carinola*

Via *Corso*

Umberto n.69

N.ri civici *08* Scala *1*

Piani *2* N.ri interni *2*

(1) Segnare i dati anagrafici del solo primo intestatario.

Data di presentazione
18 GEN 1977

N. di protocollo
(mod. 97 CEU)

269

IL FUNZIONARIO
RICEVENTE

Bollo
d'ufficio

MINISTERO DELLE FINANZE

DIREZIONE GENERALE DEL CATASTO E DEI SERVIZI TECNICI ERARIALI

CATASTO EDILIZIO URBANO

Linea
15


10. DECRETO-LEGGE 13 APRILE 1960, N. 662

Intanto nel Comune di *Carinola*

Via *Corso Umberto n. 69*

De'orso nato *il 27.5.1911*

presentata all'Ufficio Tecnico Erariale di *Caserta*

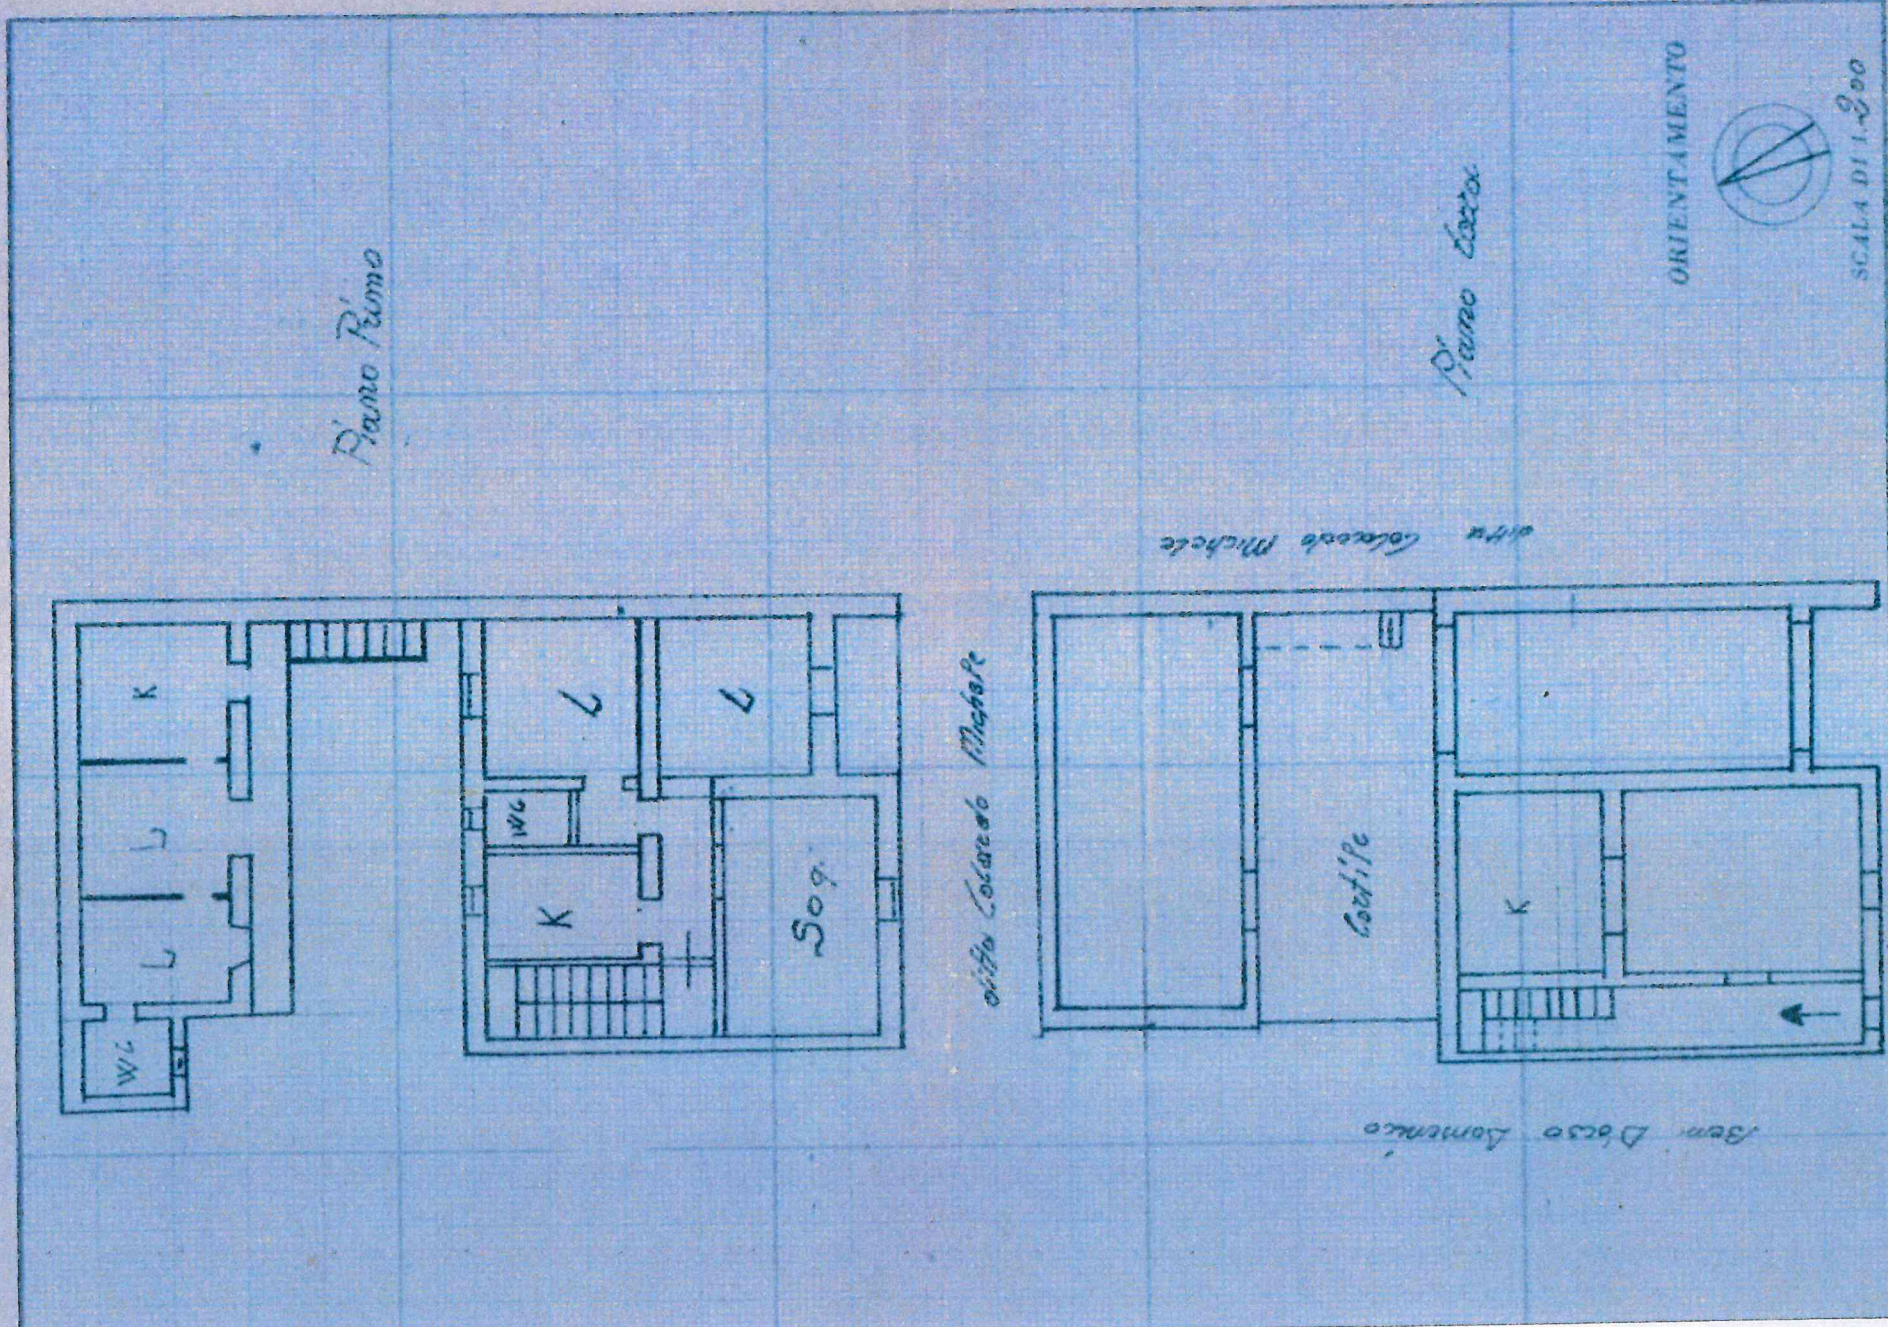

OPERA PER LE ANNOTAZIONI D'UFFICIO

Compilata dal *geom. Sullio Crabucco*
(Titolo, numero e cognome del tecnico)

Iscritto all'Albo dei geometri
della Provincia di *Caserta*

DATA

10. luglio 1970

Firma:

Colardo