

Tribunale Ordinario di Enna

Sezione civile esecuzioni immobiliari

Giudice delle Esecuzioni:
Dott. Davide Palazzo

PROCEDURA DI ESECUZIONE IMMOBILIARE N. 33/2023 R.G.E.

RELAZIONE DI STIMALOTTO UNICO: unità immobiliare in Barrafranca via Carlo Buozzi n°65, piano terra – primo – secondo e terzo, identificato al catasto fabbricati del comune di Barrafranca al Foglio n°13 Particella n°1425 Cat. A/3




**Allegato 1
Planimetrie**

Il C.T.U.

Arch. Serafino Bentivegna



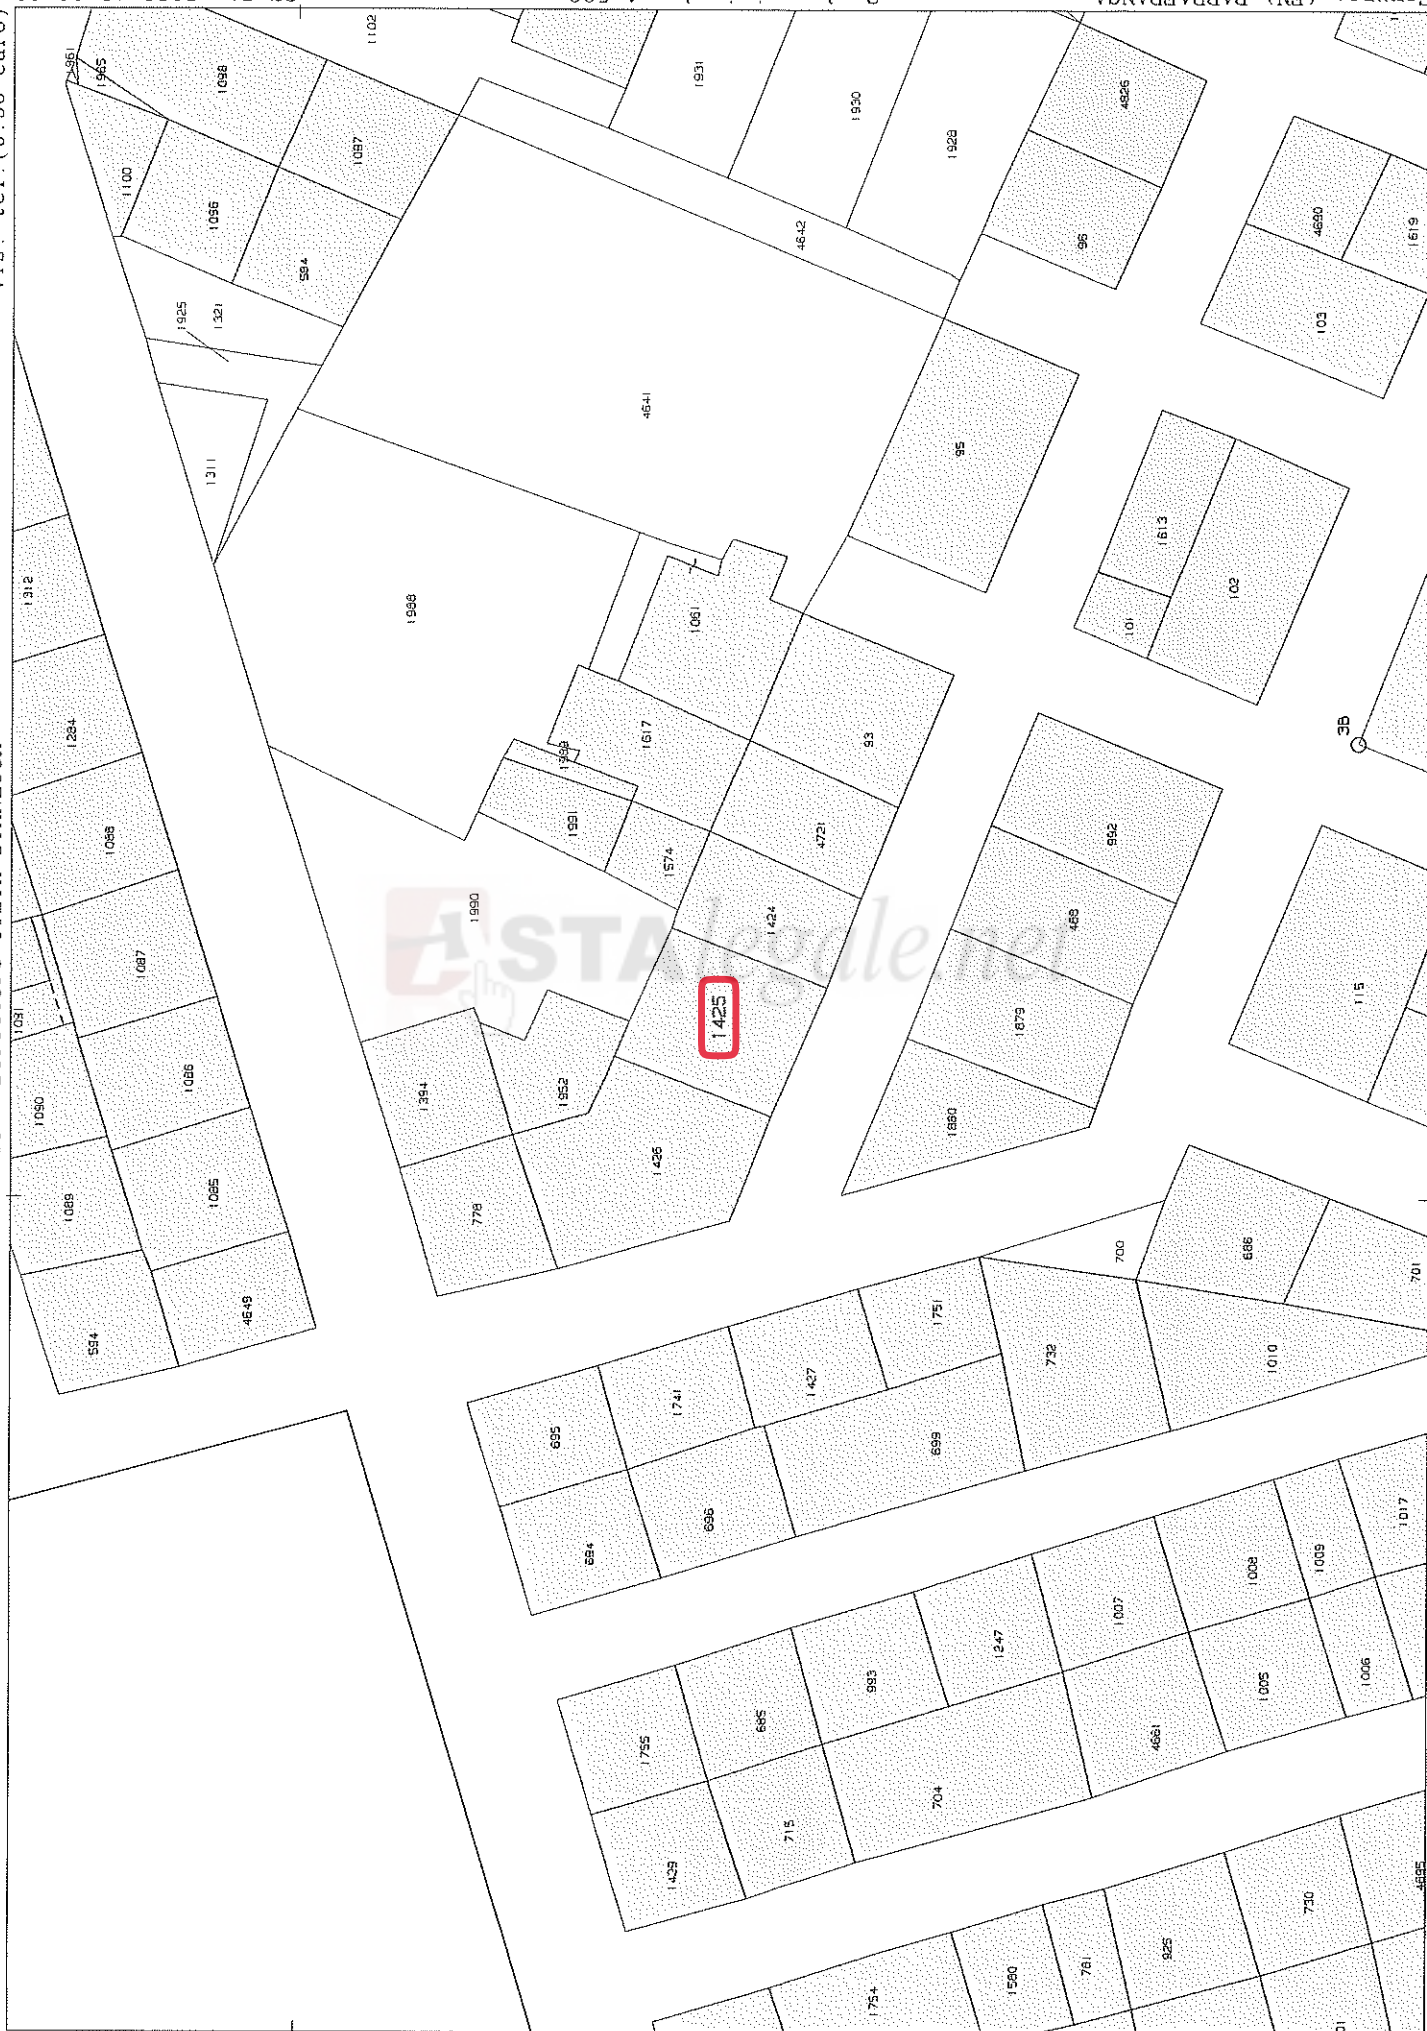

MODULARIO
F. rig. rend. 498



MINISTERO DELLE FINANZE

Mod. A (Nuovo Catasto Edilizio Urbano)

DIREZIONE GENERALE DEL CATASTO E DEI SERVIZI TECNICI ERARIALI

Lire
150


NUOVO CATASTO EDILIZIO URBANO

(R. DECRETO-LEGGE 15 APRILE 1939, N. 637)

Planimetria dell'immobile situato nel Comune di **BARRAFRANCA** Via **C. Buozzi**

Ditta **[REDACTED]** prop. 1000‰ C.F. **[REDACTED]**

Allegata alla dichiarazione presentata all'Ufficio Tecnico Erariale di **ENNA**

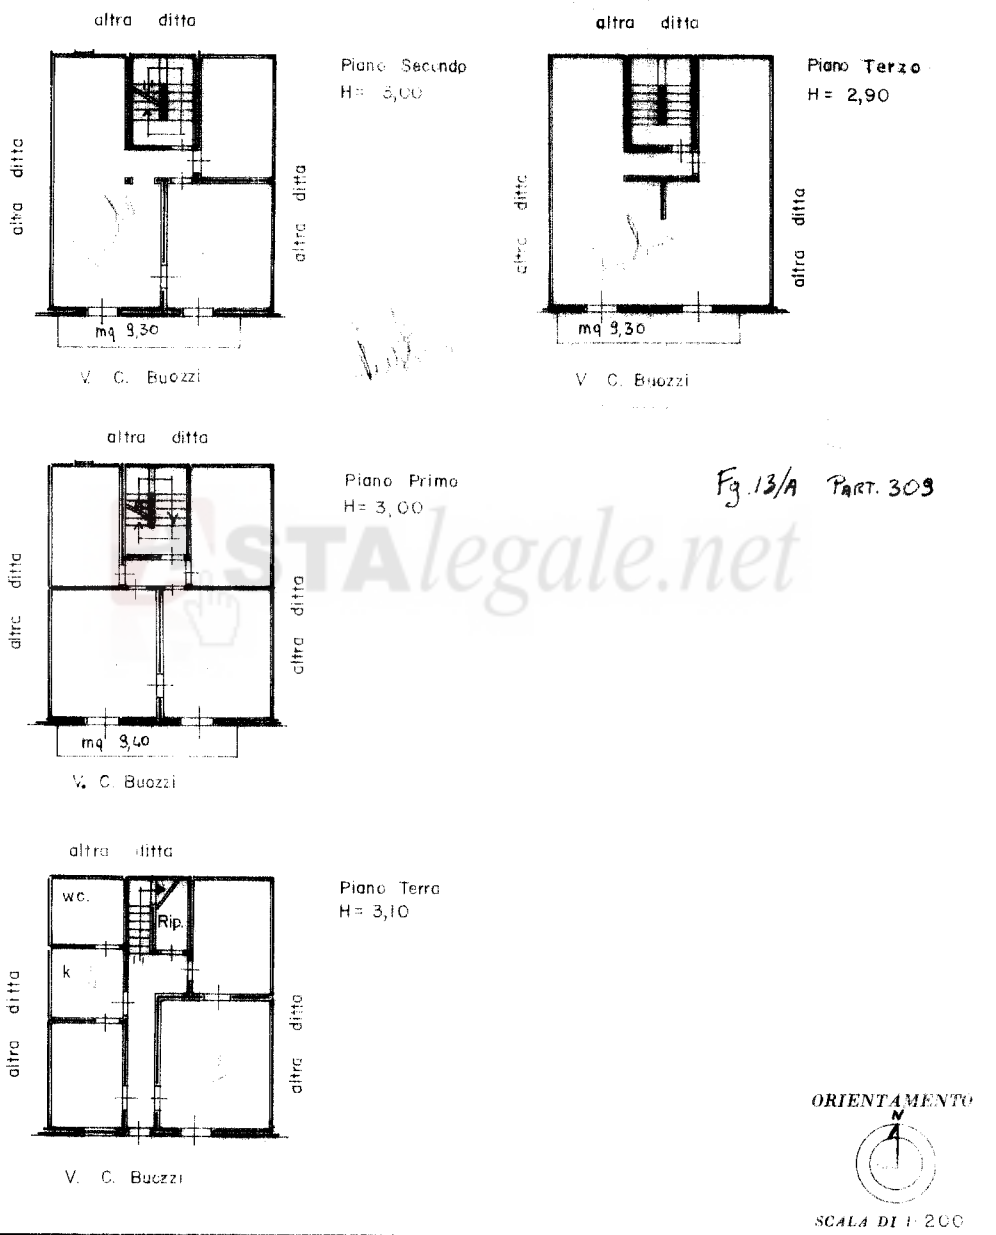

SPAZIO RISERVATO PER LE ANNOTAZIONI D'UFFICIO	
DATA	3 10 10
PROT. N°	10117

Compilata dall'arch. **[REDACTED]**
(Titolo, nome e cognome del redattore)
Iscritto all'Albo degli Architetti
della Provincia di **ENNA**
DATA **[REDACTED]**
Firma: **[REDACTED]**

Ultima planimetria in atti


Data presentazione: 03/10/1986 - Data: 10/08/2023 - n. T94637 - Richiedente: BNTSFN92P25C342A

Totale schede: 1 - Formato di acquisizione: fuori standard (297X375) - Formato stampa richiesto: A4(210x297)

Catasto dei Fabbricati - Situazione al 10/08/2023 - Comune di BARRAFRANCA(A676) - < Foglio 13 - Particella 1425 - Subalterno >
VIA CARLO BUOZZI n. 49 Piano T-1 - 2-3


Fg. 13 Part. 1425 - Barrafranca
PLANIMETRIA STATO DI FATTO
Piano Terra - H=3,10m

Scala 1:100

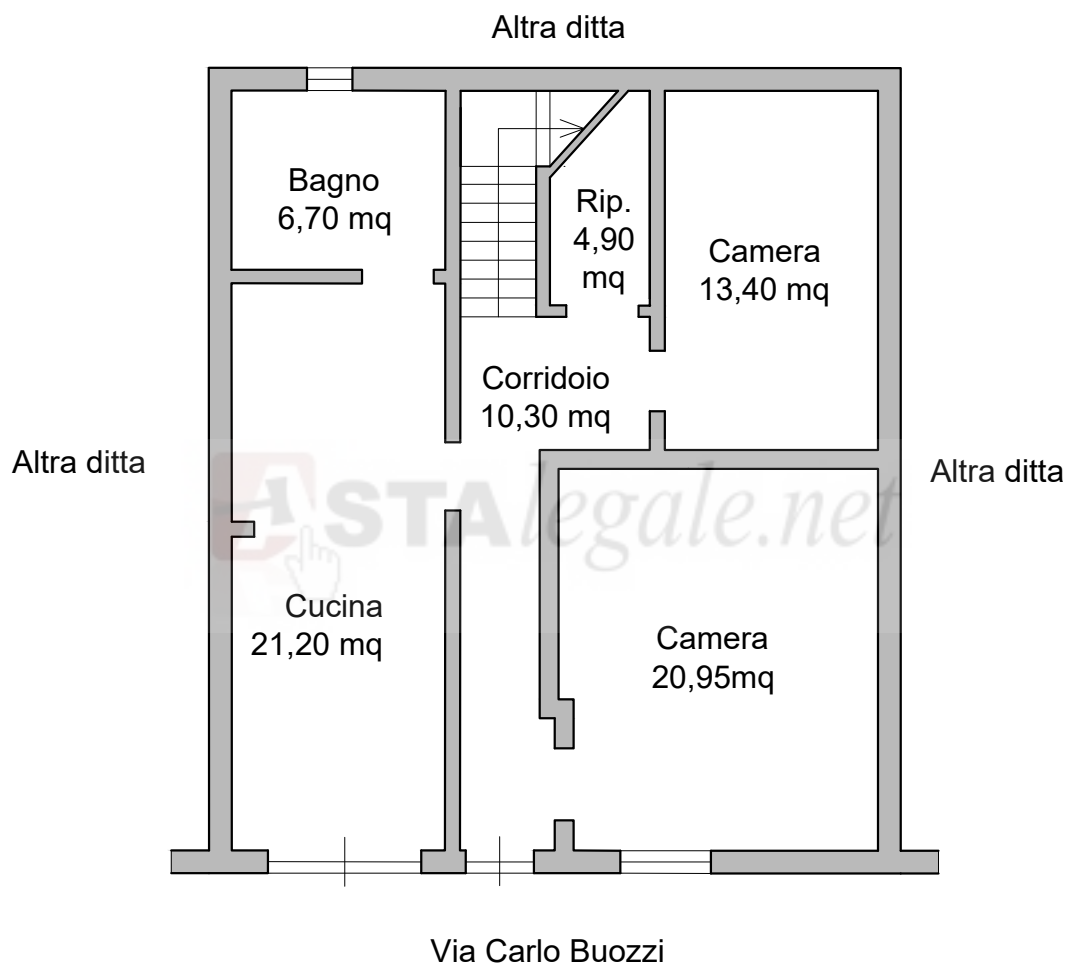


Fg. 13 Part. 1425 - Barrafranca
PLANIMETRIA STATO DI FATTO
Piano Primo - H=3,10m

Scala 1:100

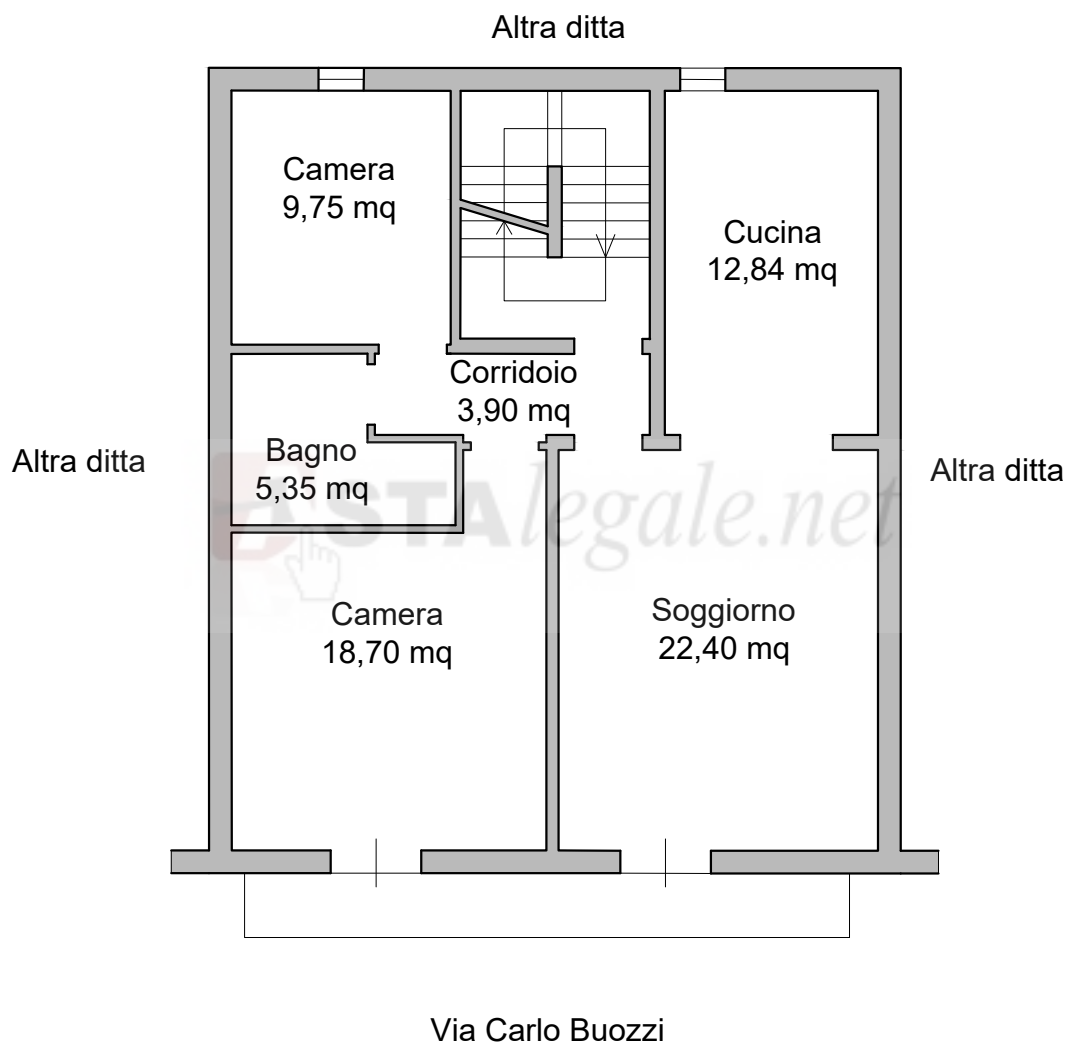

Fg. 13 Part. 1425 - Barrafranca
PLANIMETRIA STATO DI FATTO
Piano Secondo - H=3,00m

Scala 1:100

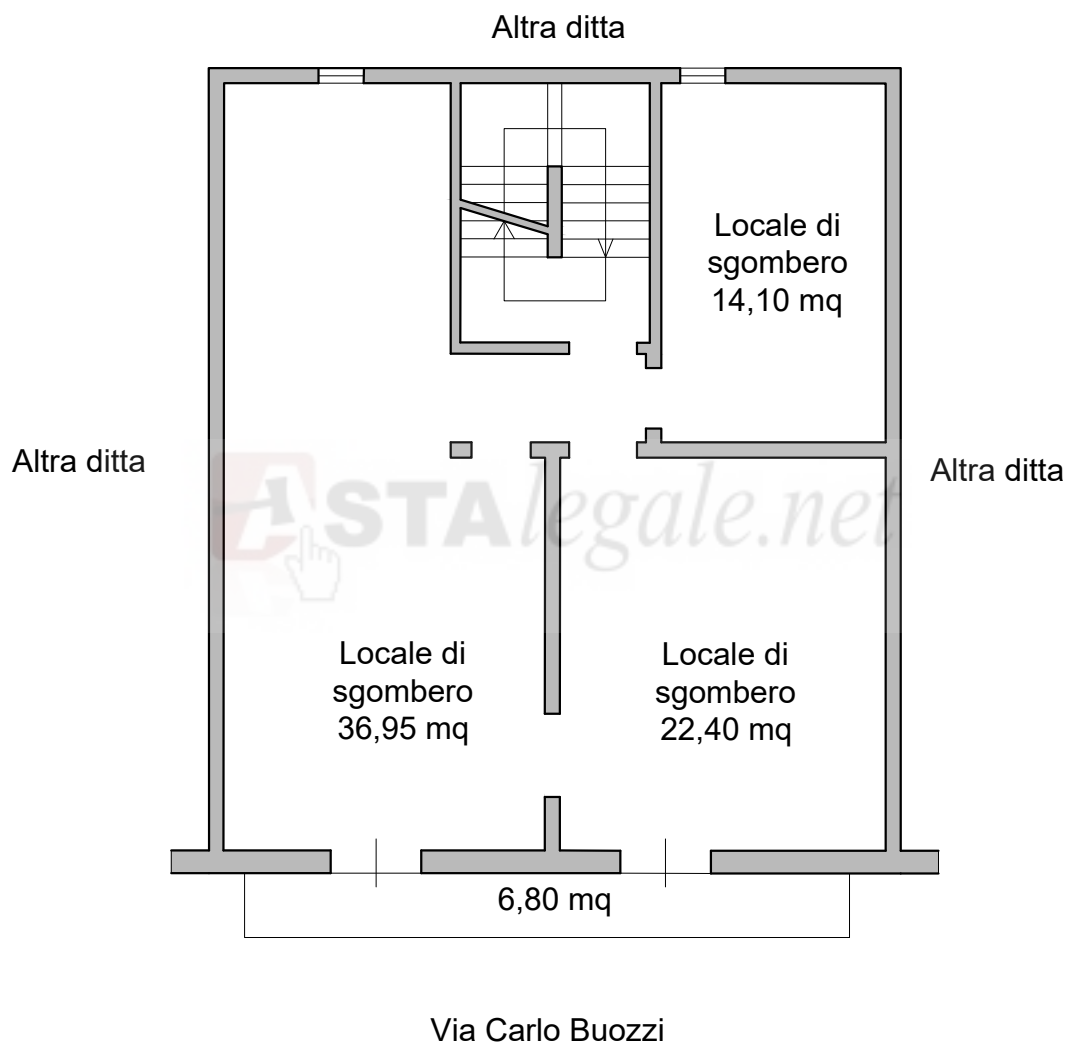

Fg. 13 Part. 1425 - Barrafranca
PLANIMETRIA STATO DI FATTO
Piano Terzo - H=2,90m

Scala 1:100

