




COMUNE COLLECCHIO DATA DI EMISSIONE 10.04.2024

EDIFICIO "VILLETTE"

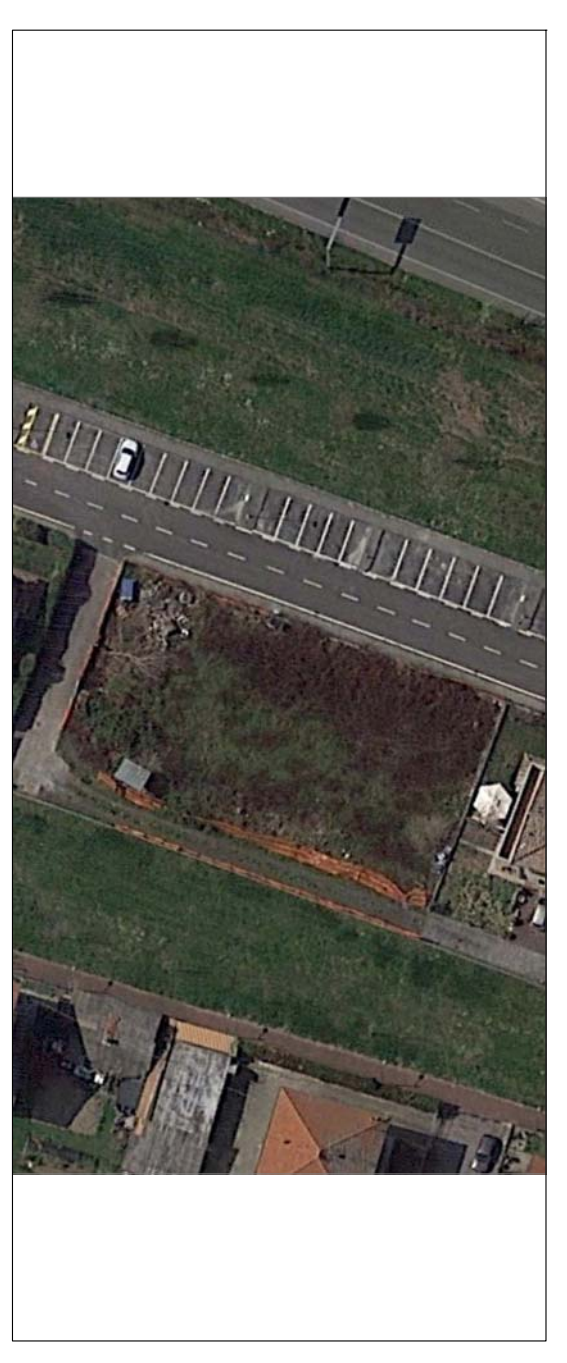

VARIANTE A PROGETTO NUOVA COSTRUZIONE DI N. 4 UNITA' IMMOBILIARI, INTERAMENTE A COMPARTO "C8" - COLLECCHIO OVEST, LOTTO "C2" UBICATO IN VIA FIRENZE - COLLECCHIO (PR)


COMITENTE:	FIN FOR srl	
OGGETTO:	TAVOLO:	02/C
DESCRIZIONE:	SCALA:	1:100
STATO DI PROGETTO		

PROGETTISTA: **DOT. ING. AGOSTINO LUCA**
 Via P. Rubini, 12 - 43127 Parma
 Tel. 0521 1564316
 e-mail: agostino.progettazione@gmail.com

AGGIORNAMENTI: _____
 ARCHIVIO: _____
 DESCRIZIONE: _____

Il presente disegno è di proprietà esclusiva del progettista sopra indicato, pertanto ne è vietata la riproduzione o l'alterazione, in tutto o in parte, senza esplicito consenso.

PIANO TERRA

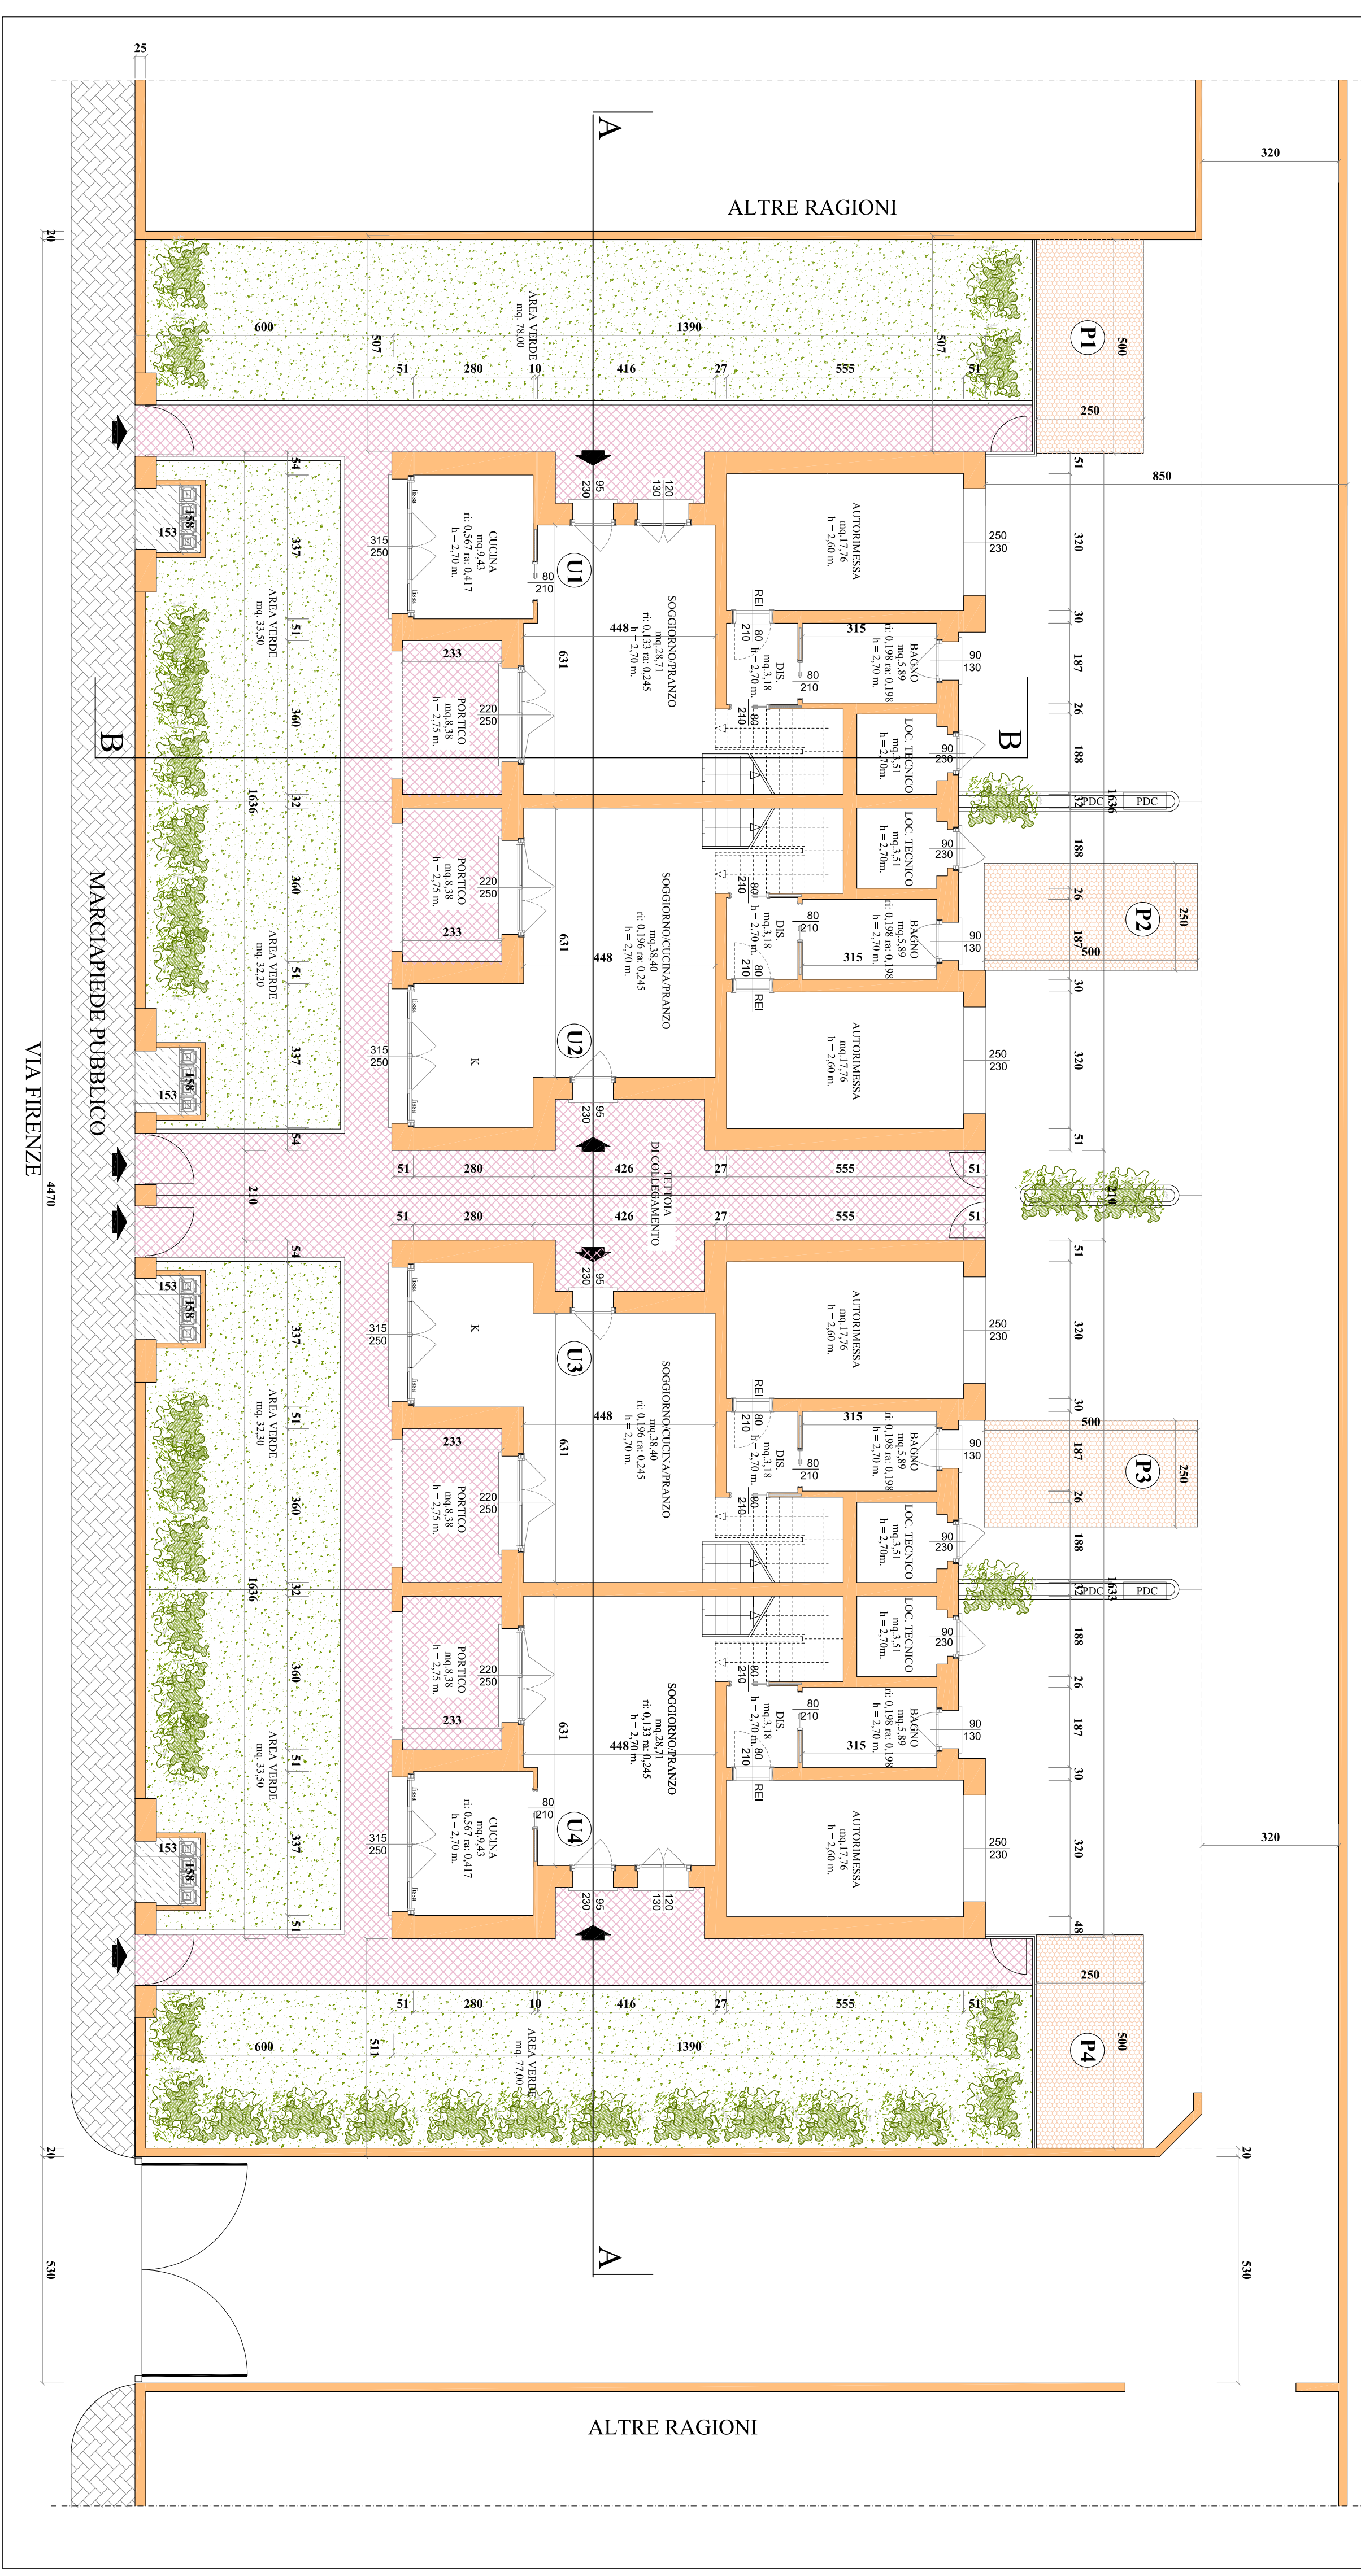

PIANO PRIMO

