

MINISTERO DELLE FINANZE  
DIREZIONE GENERALE DEL CATASTO E DEI SERVIZI TECNICI ERARIALI



MINISTERO DELLE FINANZE  
DIREZIONE GENERALE DEL CATASTO E DEI SERVIZI TECNICI ERARIALI  
**NUOVO CATASTO EDILIZIO URBANO**

(R. DECRETO-LEGGI 12 APRILE 1959, N. 452)


Mod. B (Nuovo Catasto Edilizio Urbano)

Lire  
20

Planimetria dell'immobile situato nel Comune di Salsomaggiore Terme Via Verdi

Data

Allegata alla dichiarazione presentata all'Ufficio Tecnico Erariale di PARMA

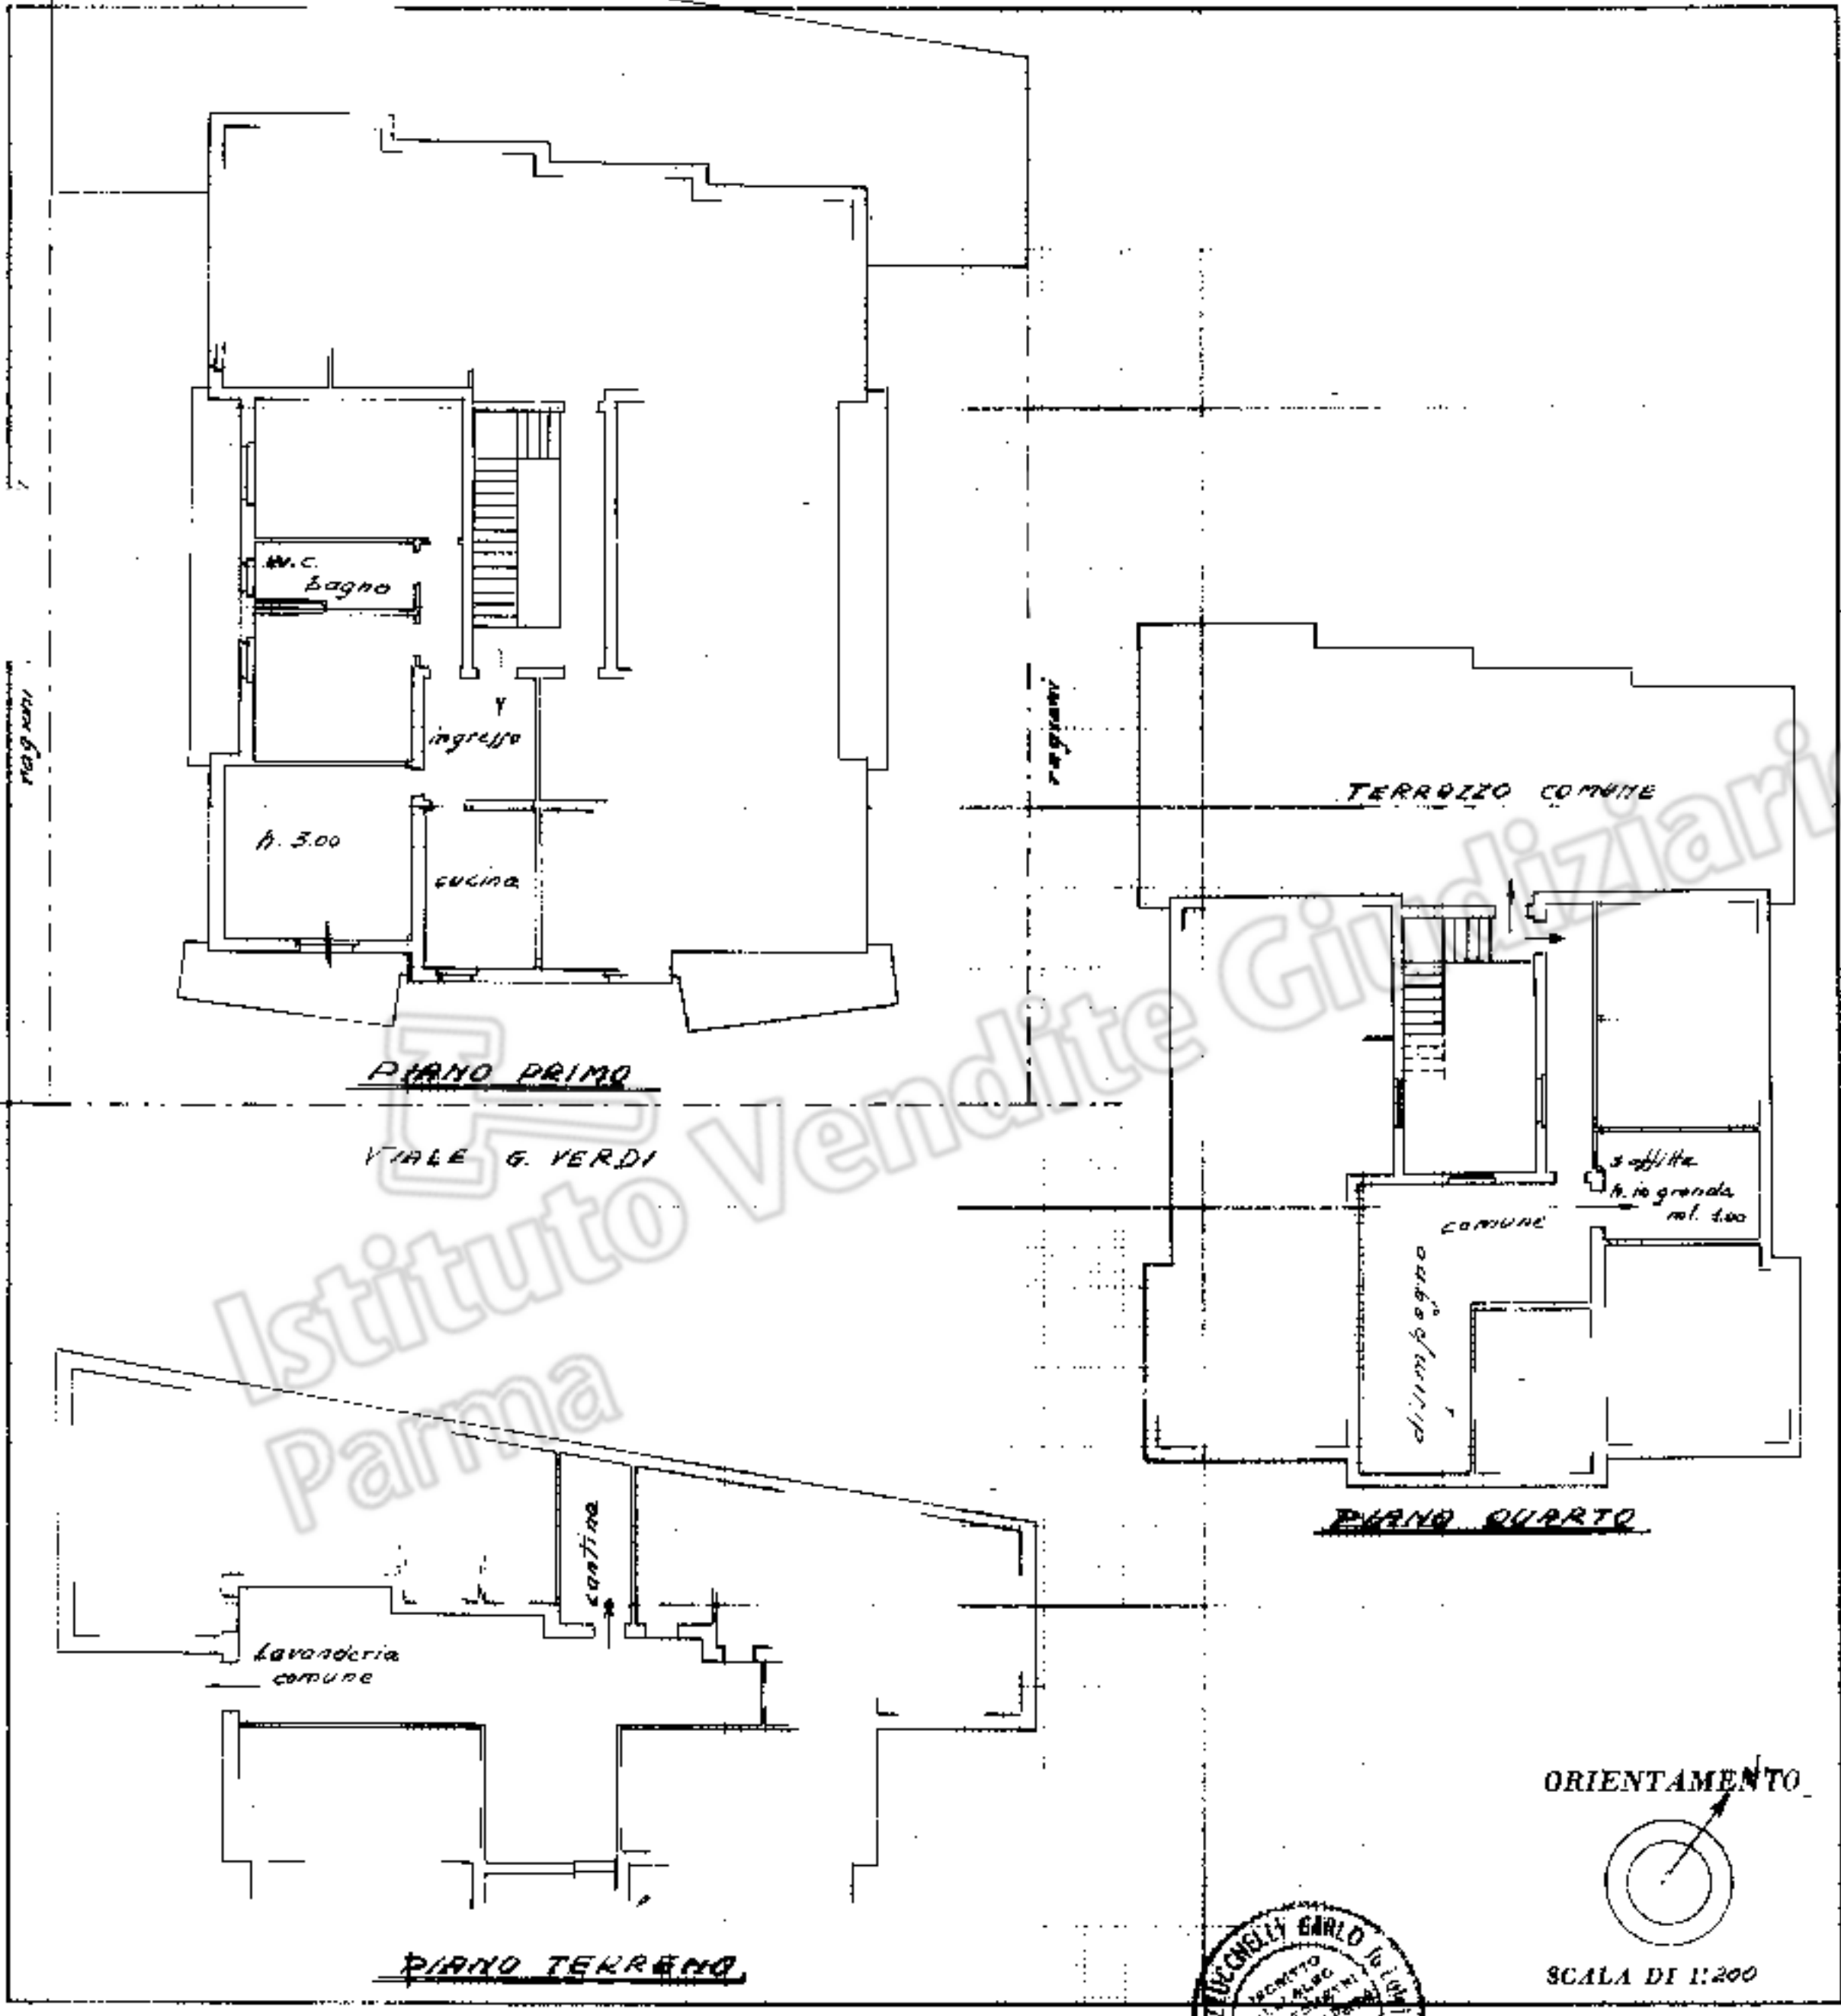

SPAZIO RISERVATO PER LE ANNOTAZIONI D'UFFICIO

DATA \_\_\_\_\_

PROF. N° \_\_\_\_\_



geometra  
(Firma, nome e cognome del tecnico)  
Carlo Mazzucchelli

Iscritto all'Albo dei geometri  
della Provincia di PARMA

DATA 30-1-1960

Firma: Carlo Mazzucchelli

Mon. B i Nigra Patavina Edificia Urbana



**MINISTERO DELLE FINANZE**

DIREZIONE GENERALE DEL CATASTO E DEI SERVIZI TECNICI ERARIALI

Like  
20


NUMERO CATASTO EDILIZIO URBANO

*J. DECEMBER-LEGG 13 APRIL 1959, S. 659*

Pharmacia nell'immunità è situato nel Comune di Salsomaggiore Terme Viale Verdi 23

11

Allegata alla dichiarazione presentata all'Ufficio Tecnico Erariale di PARMA

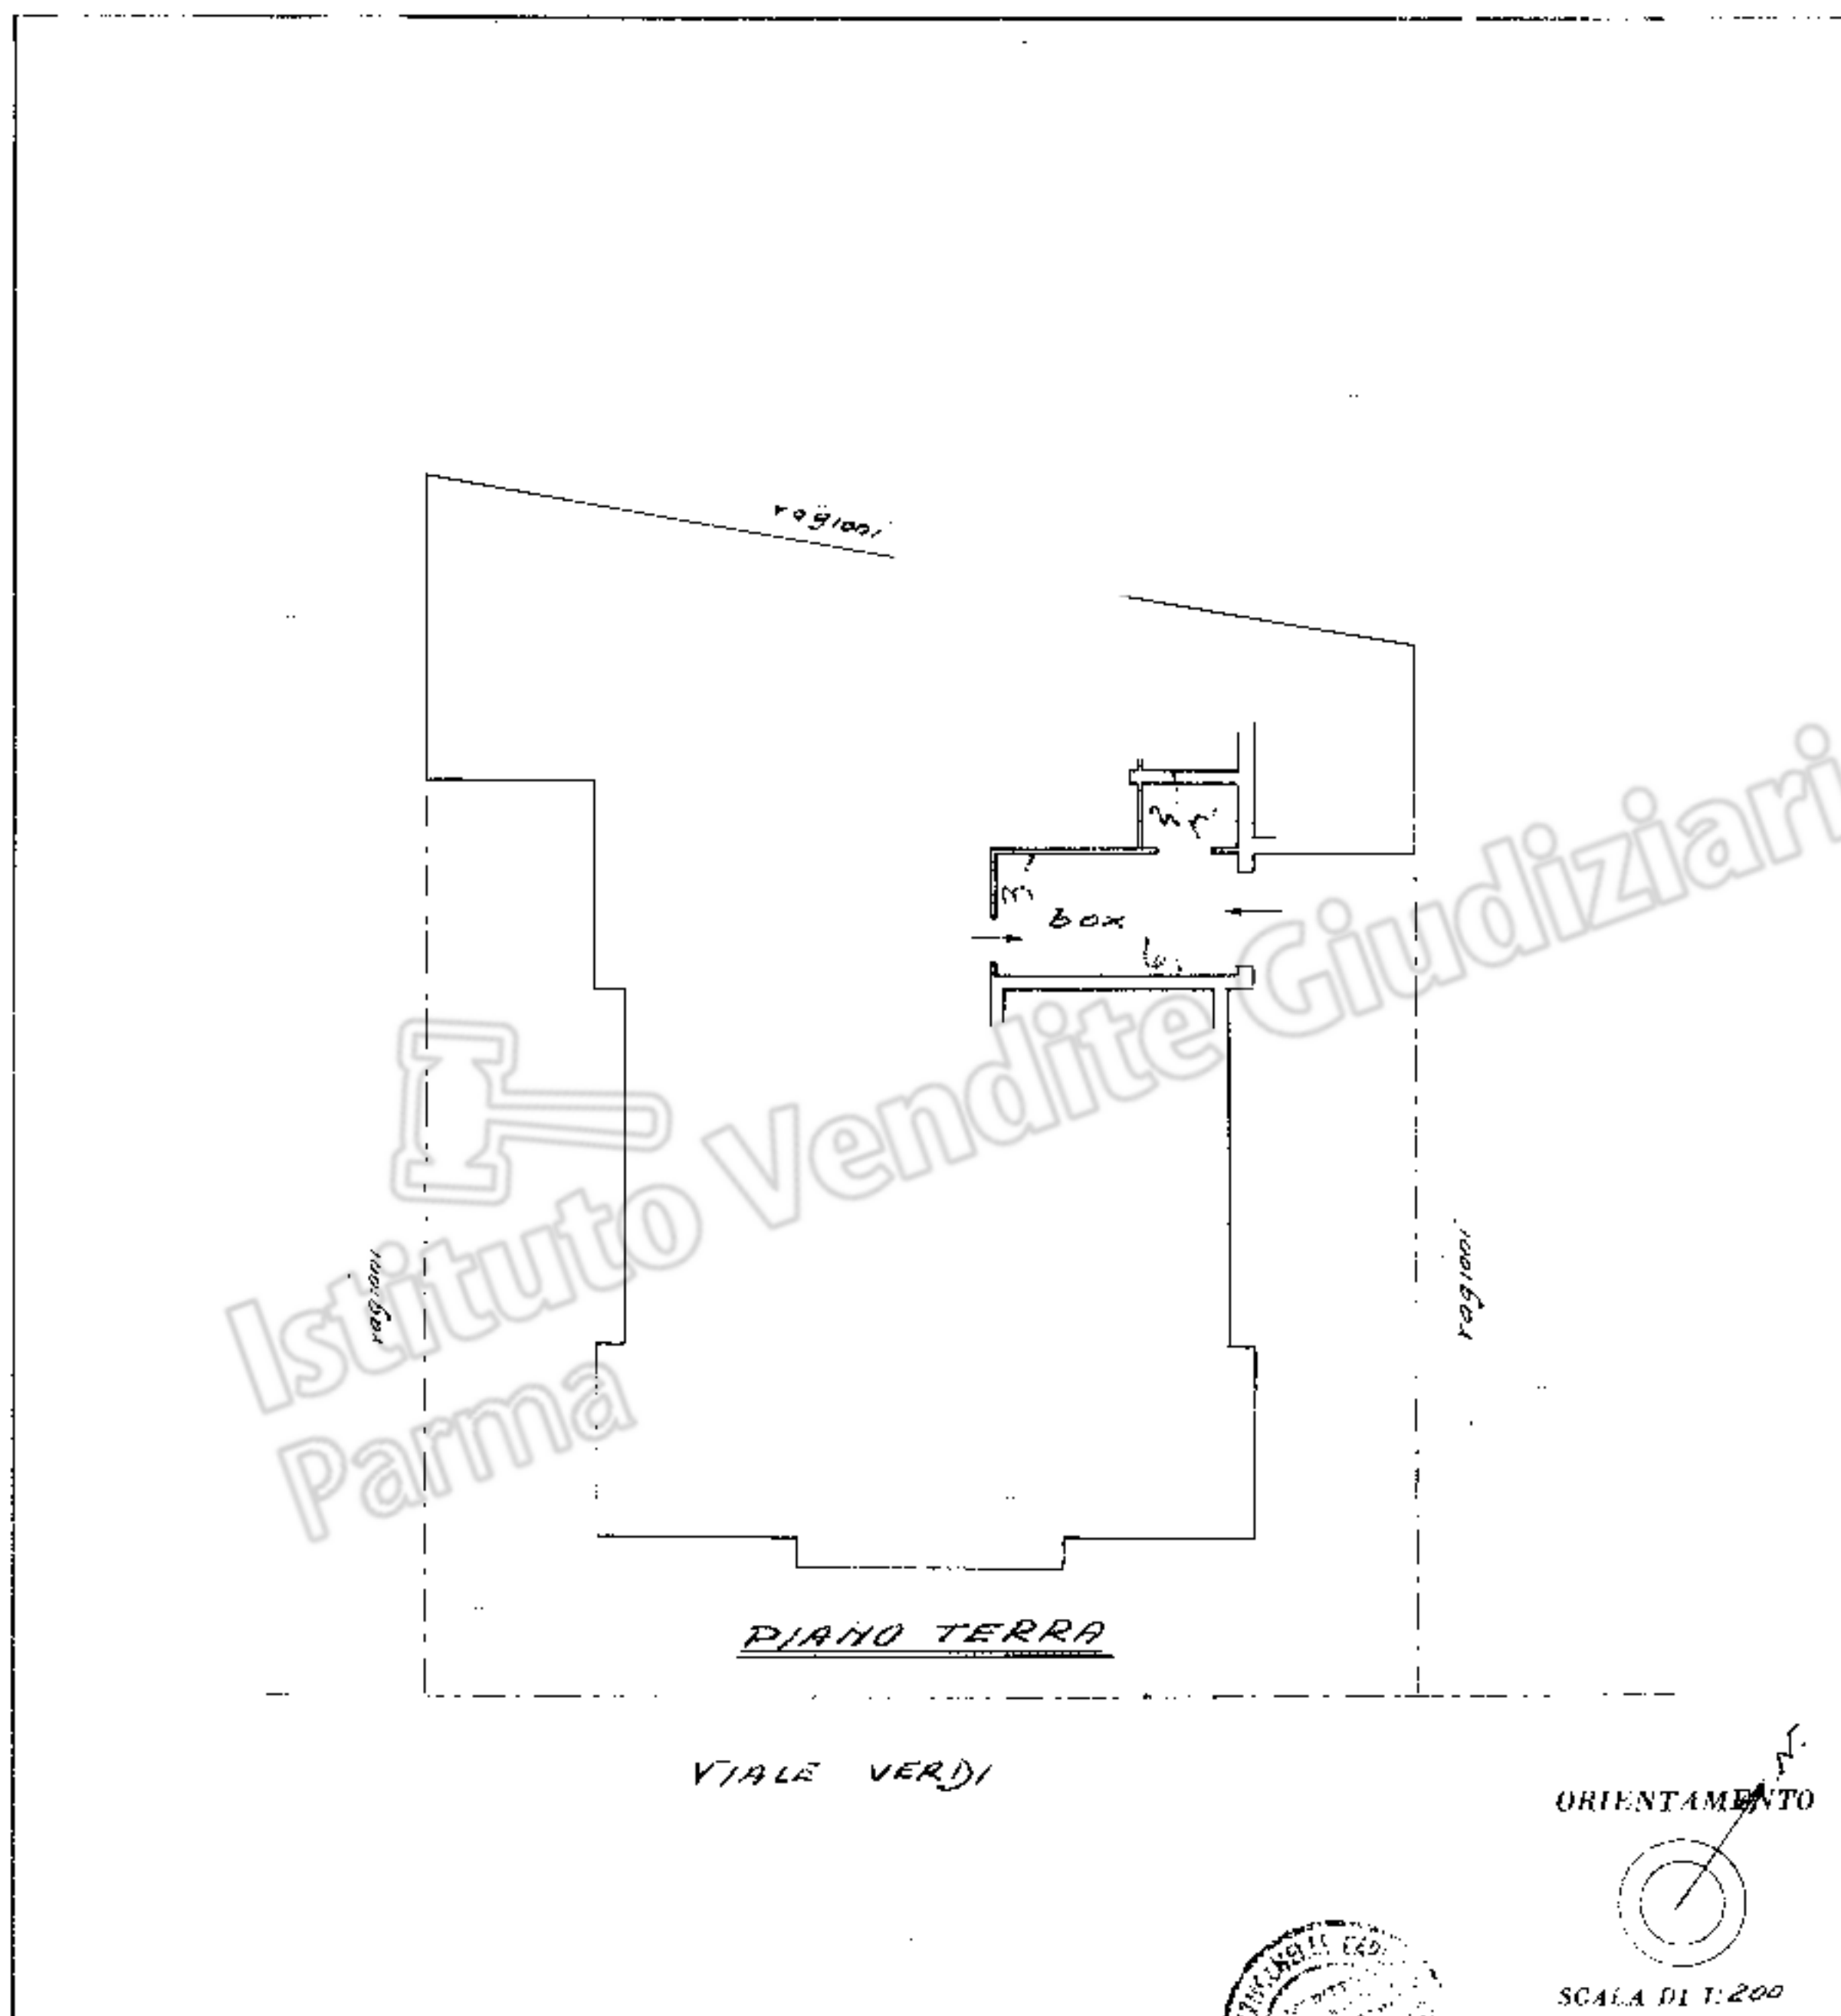

SPAZIO P RESERVATO PER LE ANNOTAZIONI D'UFFICIO

177

PROT. V.

Catalogato dal geometra  
 (Firma, nome e cognome del censuario)  
Carlo Morenuchelli

Iscritto all'Albo dei geometri  
della Provincia di Parma

DATA *30-1-461*

Firma: *Carlo Mazzucchelli*



