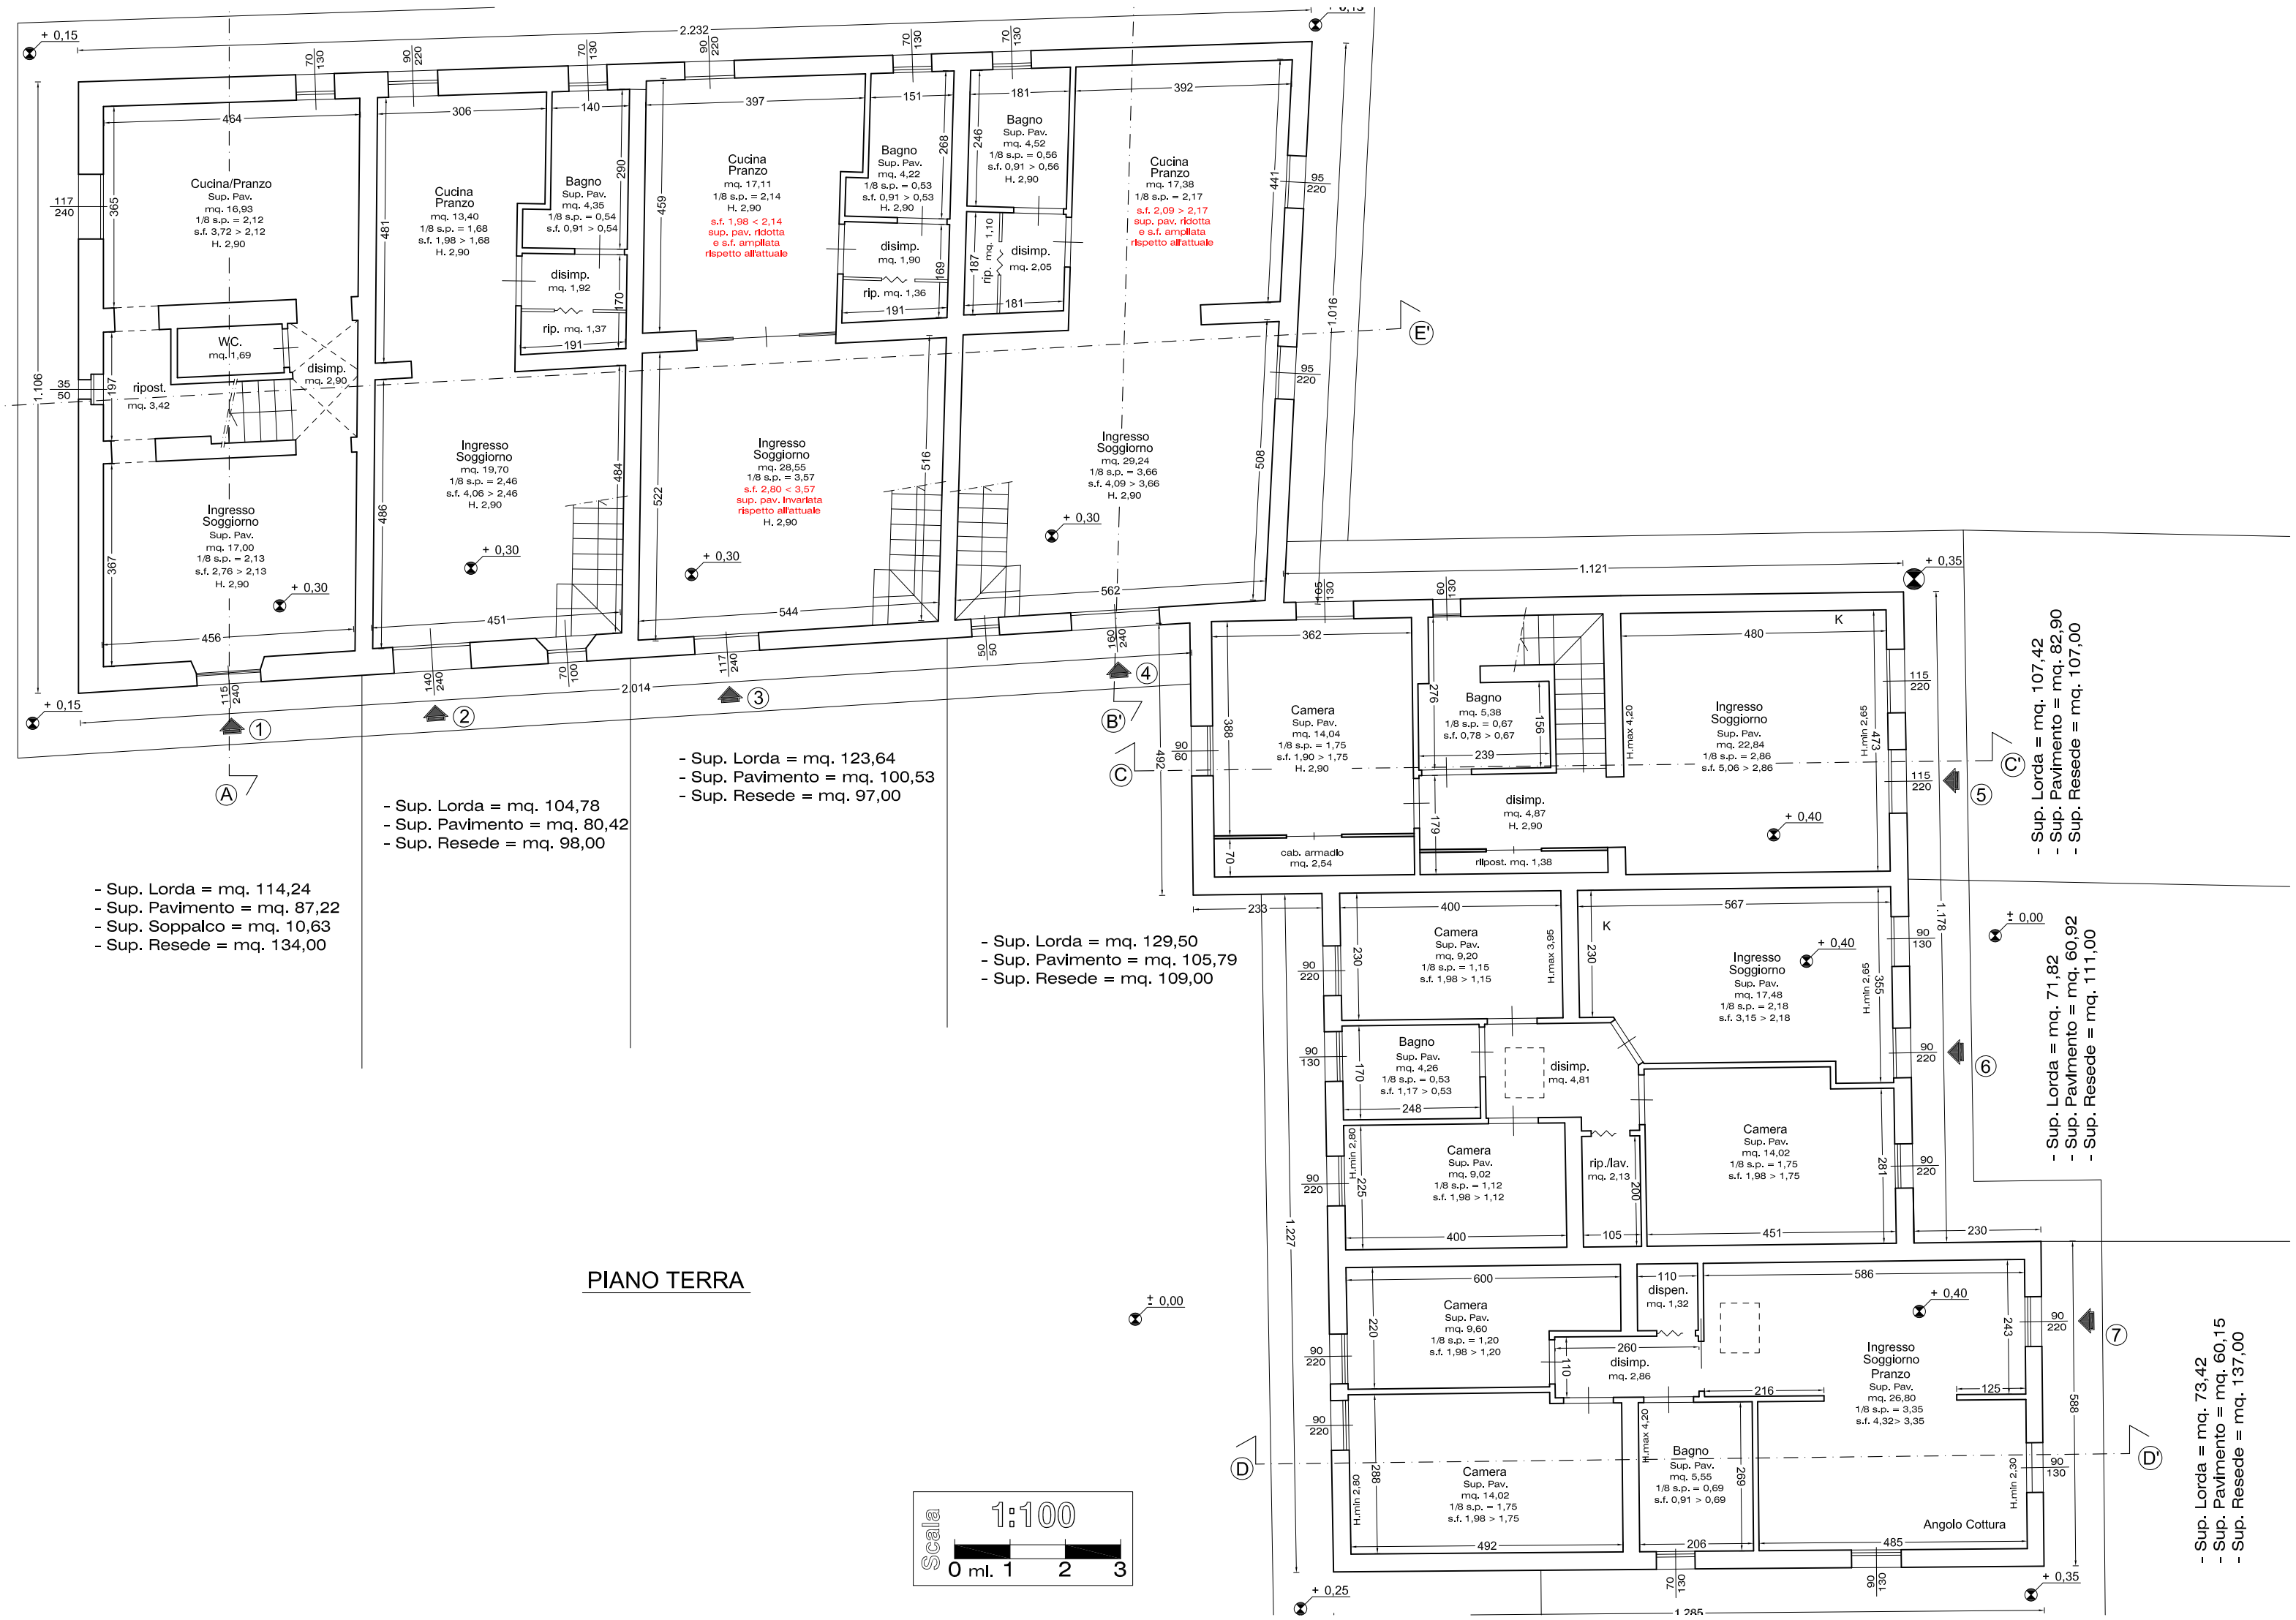
Cucina/Pranzo
Sup. Pav.
mq. 16,93
1/8 s.p. = 2,12
s.f. 3,72 > 2,12
H. 2,90
WC.
mq. 1,69
ripost.
mq. 3,42
disimp.
mq. 2,90
Ingresso
Soggiorno
Sup. Pav.
mq. 17,00
1/8 s.p. = 2,13
s.f. 2,76 > 2,13
H. 2,90
Cucina
Pranzo
mq. 13,40
1/8 s.p. = 1,68
s.f. 1,98 > 1,68
H. 2,90
Bagno
Sup. Pav.
mq. 4,35
1/8 s.p. = 0,54
s.f. 0,91 > 0,54
disimp.
mq. 1,92
rip. mq. 1,37
Ingresso
Soggiorno
mq. 19,70
1/8 s.p. = 2,46
s.f. 4,06 > 2,46
H. 2,90
Cucina
Pranzo
mq. 17,11
1/8 s.p. = 2,14
H. 2,90
s.f. 1,98 < 2,14
sup. pav. ridotta
e s.f. ampliata
rispetto all'attuale
Ingresso
Soggiorno
mq. 28,55
1/8 s.p. = 3,57
s.f. 2,80 < 3,57
sup. pav. invariata
rispetto all'attuale
H. 2,90
Bagno
Sup. Pav.
mq. 4,22
1/8 s.p. = 0,53
s.f. 0,91 > 0,53
H. 2,90
disimp.
mq. 1,90
rip. mq. 1,36
Bagno
Sup. Pav.
mq. 4,52
1/8 s.p. = 0,56
s.f. 0,91 > 0,56
H. 2,90
disimp.
mq. 2,05
rip. mq. 1,10
Cucina
Pranzo
mq. 17,38
1/8 s.p. = 2,17
s.f. 2,09 > 2,17
sup. pav. ridotta
e s.f. ampliata
rispetto all'attuale
Ingresso
Soggiorno
mq. 29,24
1/8 s.p. = 3,66
s.f. 4,09 > 3,66
H. 2,90
Camera
Sup. Pav.
mq. 14,04
1/8 s.p. = 1,75
s.f. 1,90 > 1,75
H. 2,90
cab. armadio
mq. 2,54
Bagno
mq. 5,38
1/8 s.p. = 0,67
s.f. 0,78 > 0,67
disimp.
mq. 4,87
H. 2,90
rripost. mq. 1,38
Ingresso
Soggiorno
Sup. Pav.
mq. 22,84
1/8 s.p. = 2,86
s.f. 5,06 > 2,86
Camera
Sup. Pav.
mq. 9,20
1/8 s.p. = 1,15
s.f. 1,98 > 1,15
Ingresso
Soggiorno
Sup. Pav.
mq. 17,48
1/8 s.p. = 2,18
s.f. 3,15 > 2,18
Bagno
Sup. Pav.
mq. 4,26
1/8 s.p. = 0,53
s.f. 1,17 > 0,53
disimp.
mq. 4,81
Camera
Sup. Pav.
mq. 9,02
1/8 s.p. = 1,12
s.f. 1,98 > 1,12
rip./lav.
mq. 2,13
Camera
Sup. Pav.
mq. 14,02
1/8 s.p. = 1,75
s.f. 1,98 > 1,75
Camera
Sup. Pav.
mq. 9,60
1/8 s.p. = 1,20
s.f. 1,98 > 1,20
dispen.
mq. 1,32
disimp.
mq. 2,86
Ingresso
Soggiorno
Pranzo
Sup. Pav.
mq. 26,80
1/8 s.p. = 3,35
s.f. 4,32> 3,35
Camera
Sup. Pav.
mq. 14,02
1/8 s.p. = 1,75
s.f. 1,98 > 1,75
Bagno
Sup. Pav.
mq. 5,55
1/8 s.p. = 0,69
s.f. 0,91 > 0,69
Angolo Cottura
- Sup. Lorda = mq. 114,24
- Sup. Pavimento = mq. 87,22
- Sup. Soppalco = mq. 10,63
- Sup. Resede = mq. 134,00
- Sup. Lorda = mq. 104,78
- Sup. Pavimento = mq. 80,42
- Sup. Resede = mq. 98,00
- Sup. Lorda = mq. 123,64
- Sup. Pavimento = mq. 100,53
- Sup. Resede = mq. 97,00
- Sup. Lorda = mq. 129,50
- Sup. Pavimento = mq. 105,79
- Sup. Resede = mq. 109,00
- Sup. Lorda = mq. 107,42
- Sup. Pavimento = mq. 82,90
- Sup. Resede = mq. 107,00
- Sup. Lorda = mq. 71,82
- Sup. Pavimento = mq. 60,92
- Sup. Resede = mq. 111,00
- Sup. Lorda = mq. 73,42
- Sup. Pavimento = mq. 60,15
- Sup. Resede = mq. 137,00
Scala 1:100
0 ml. 1 2 3

PIANO TERRA