




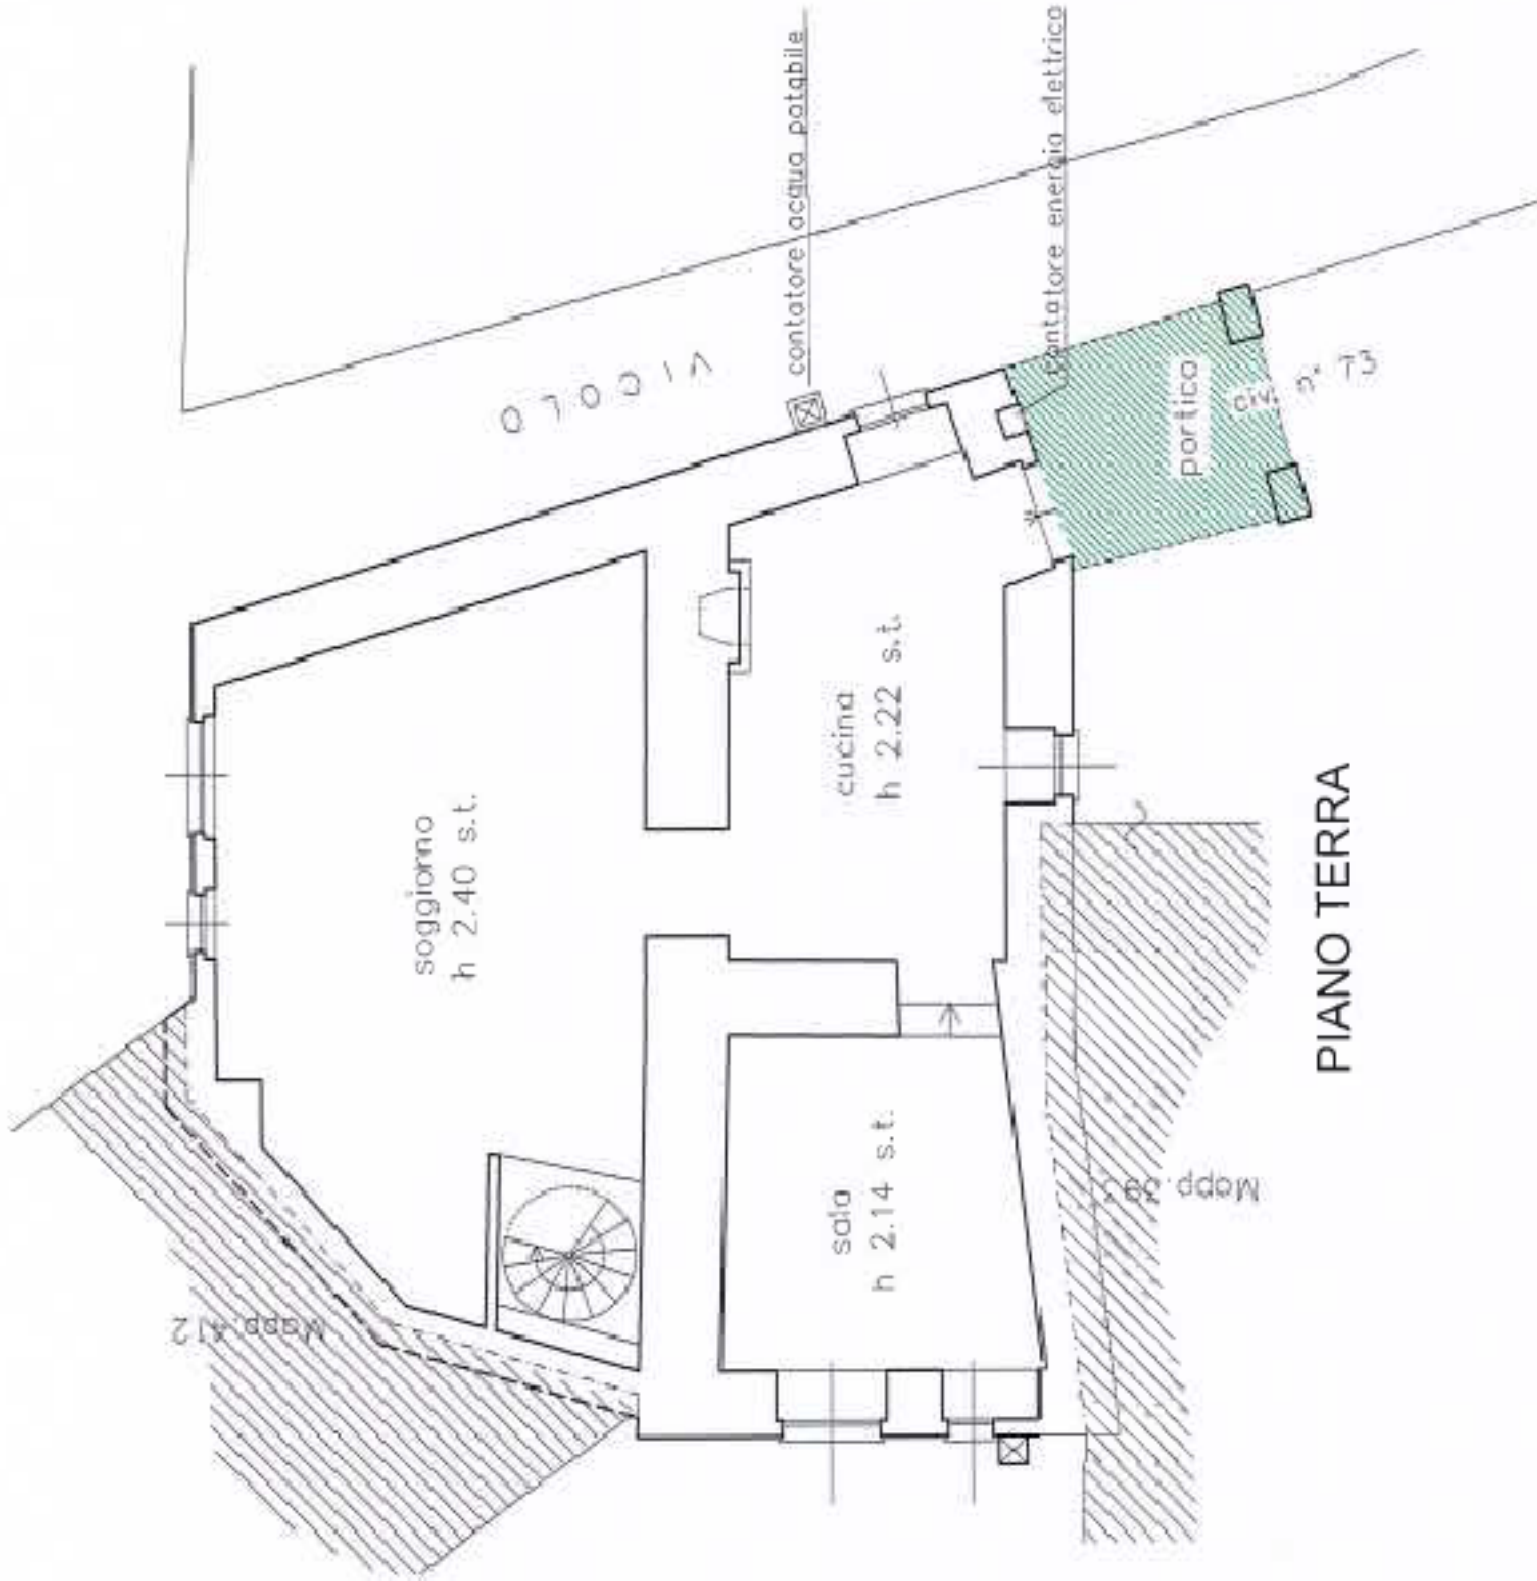


PIANO TERRA

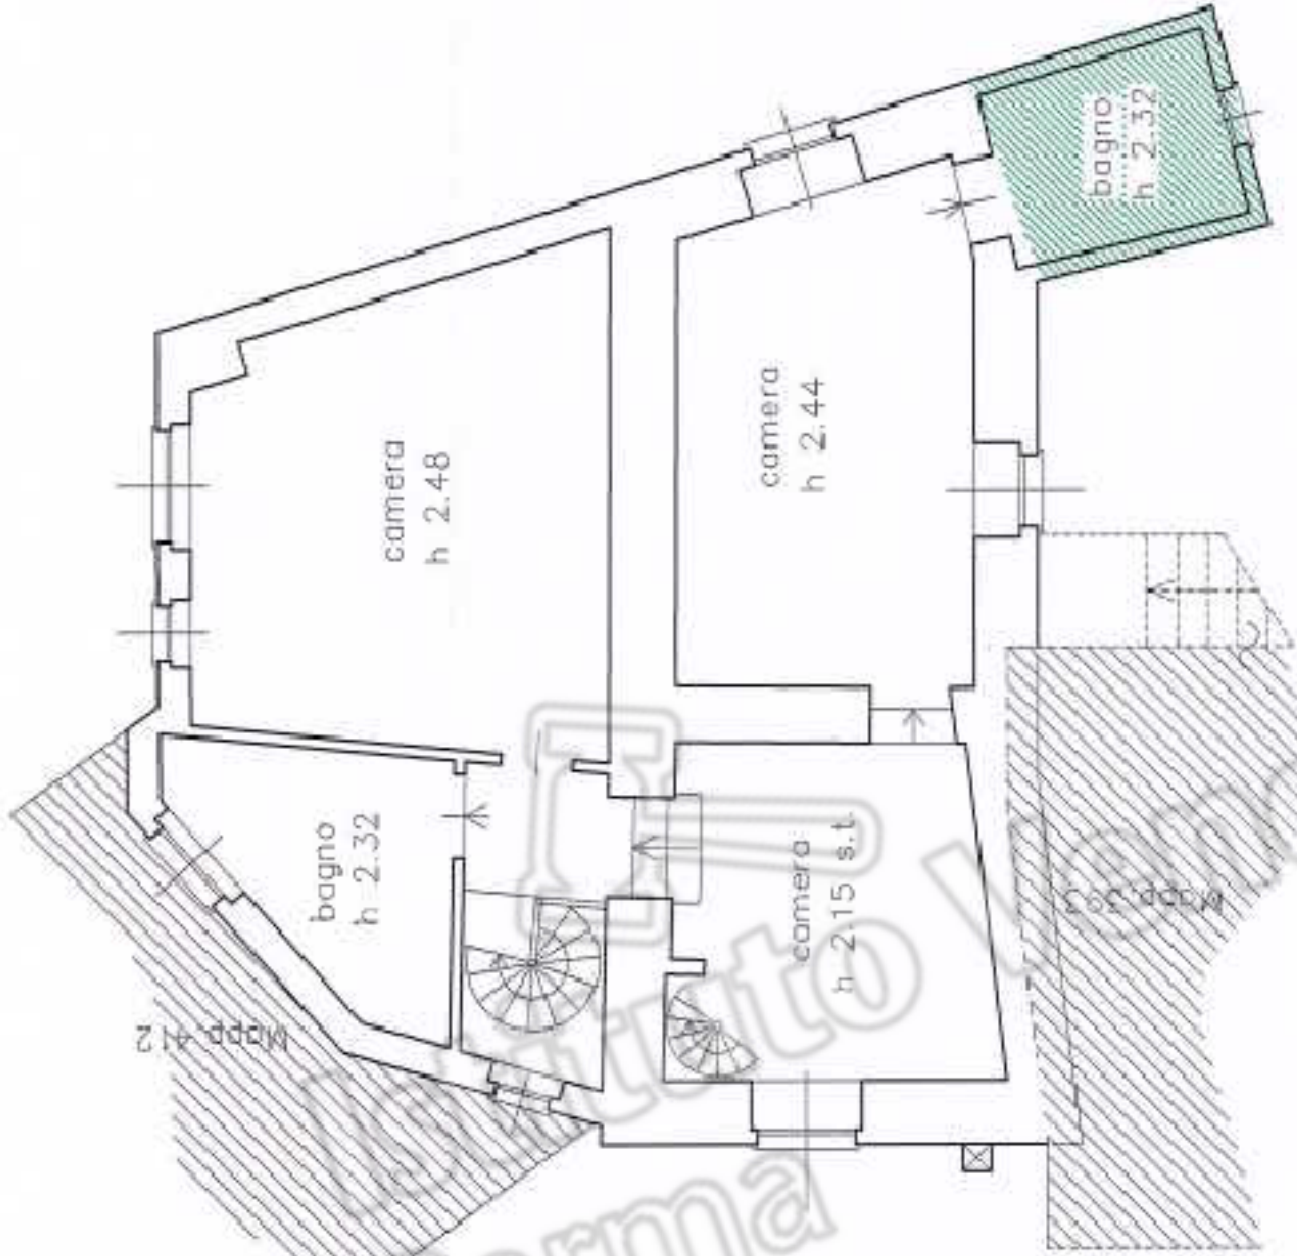


PIANO PRIMO

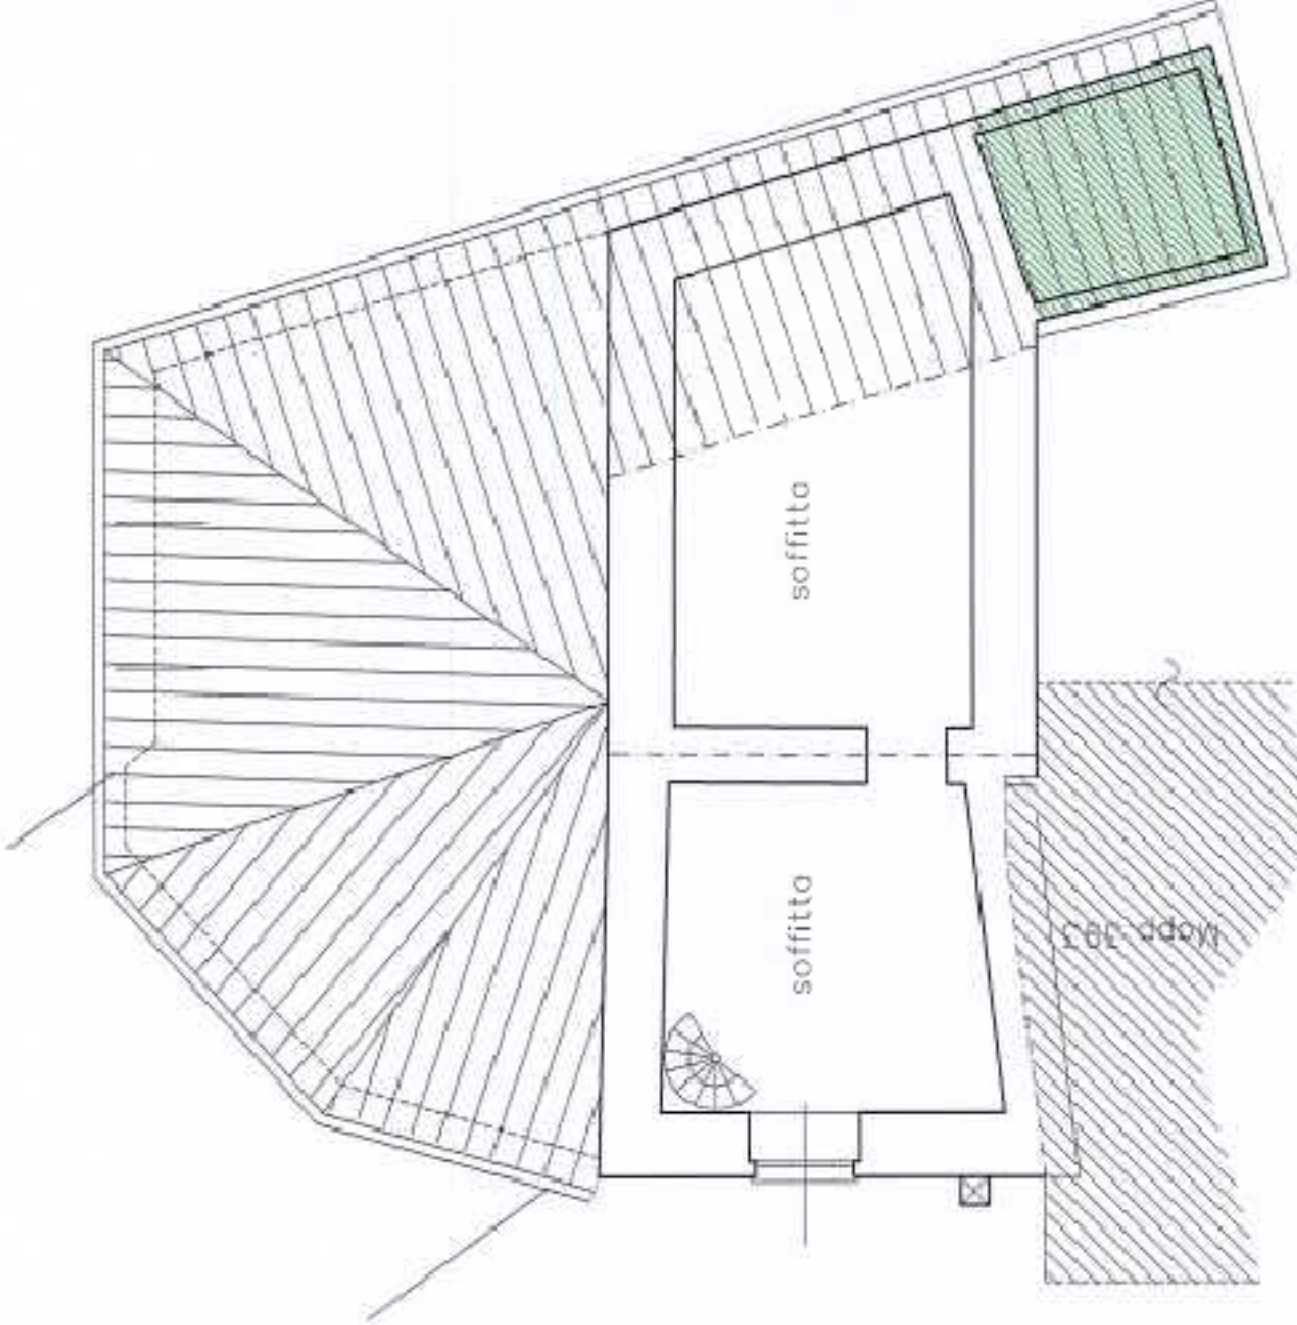

PIANO SECONDO
(SOTTOTETTO)

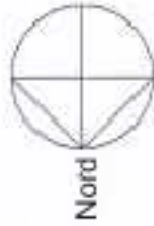

PORTICO E SOPRASTANTE BAGNO INSISTENTI SU
TERRENO DI ALTRA PROPRIETÀ (Mapp. 393)

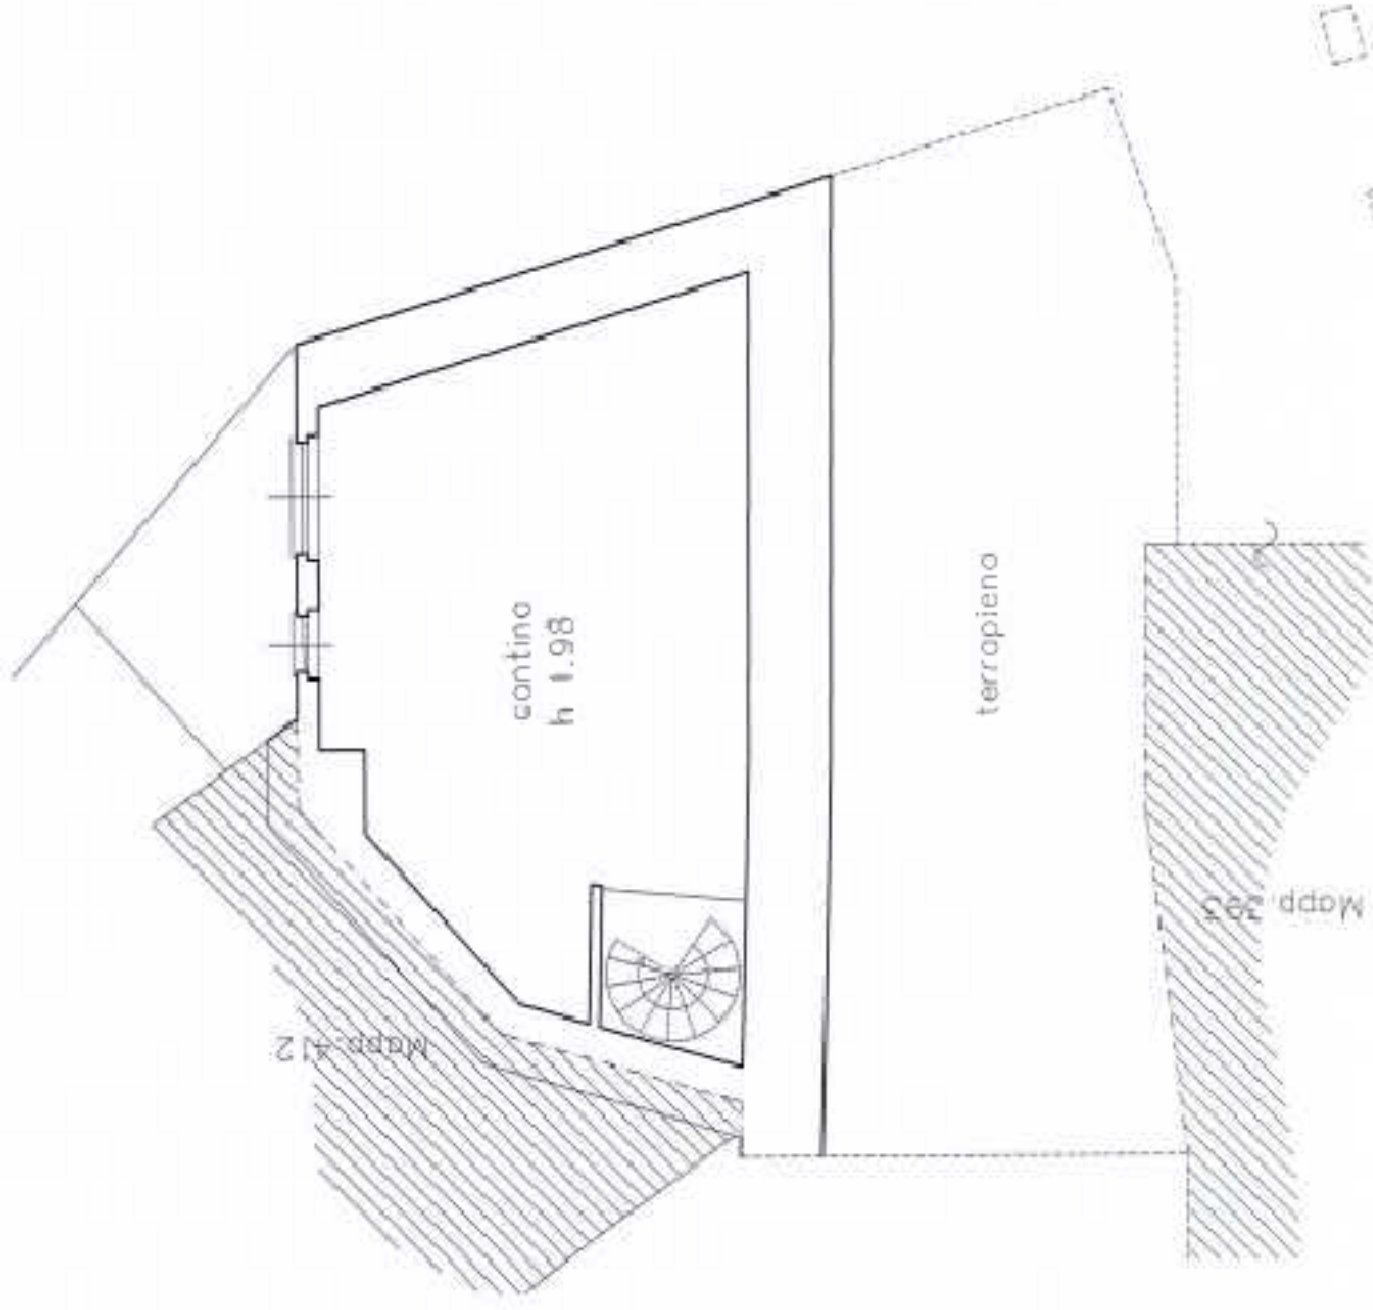

PIANO PRIMO SOTTOSTRADA

COMUNE DI SOLIGNANO	PROVINCIA DI PARMA
ESECUZIONE IMMOBILIARE N° 87/2022 R.G. Es. -TRIBUNALE DI PARMA- PROMOSSA DA	
EDIFICIO DI CIVILE ABITAZIONE POSTO IN LOCALITÀ BOIO CIV. N° 73	
STATO DI FATTO	DATA
	TAV. N° 1
	scala 1:100
STUDIO TECNICO ASSOCIATO MALANDRI Geom. FABRIZIO MALANDRI - Geom. GIULIO RUSTICI - Dott. arch. ANNA RITA MALANDRI B.go Angelo Mazza n° 1 - 43121 Parma - Tel. 0521-234601 - e-mail: rustici@studiomalandri.it	



N=75100

E=37900

11 Gruppo 1 Particella 394

Comune: (PR) SOLIGNANO
Foglio: 45

Scala originale: 1:2000
Dimensione cornice: 776.000 x 552.000 metri

23-Sol-2022 15:32:2
Protocollo pratica T245383/2022