

**Agenzia del Territorio
CATASTO FABBRICATI
Ufficio Provinciale di
Roma**

Dichiarazione protocollo n. RM0200045 del 17/03/2005

Planimetria di u.i.u. in Comune di Marcellina

Via Monte Grappa

civ. 55/A

Identificativi Catastali:

Sezione:

Foglio: 3

Particella: 560

Subalterno: 501

Compilata da:

Tozzi Valter

Iscritto all'albo:

Geometri


Prov. Roma

N. 8615

Scheda n. 1

Scala 1:100

PIANO TERRA

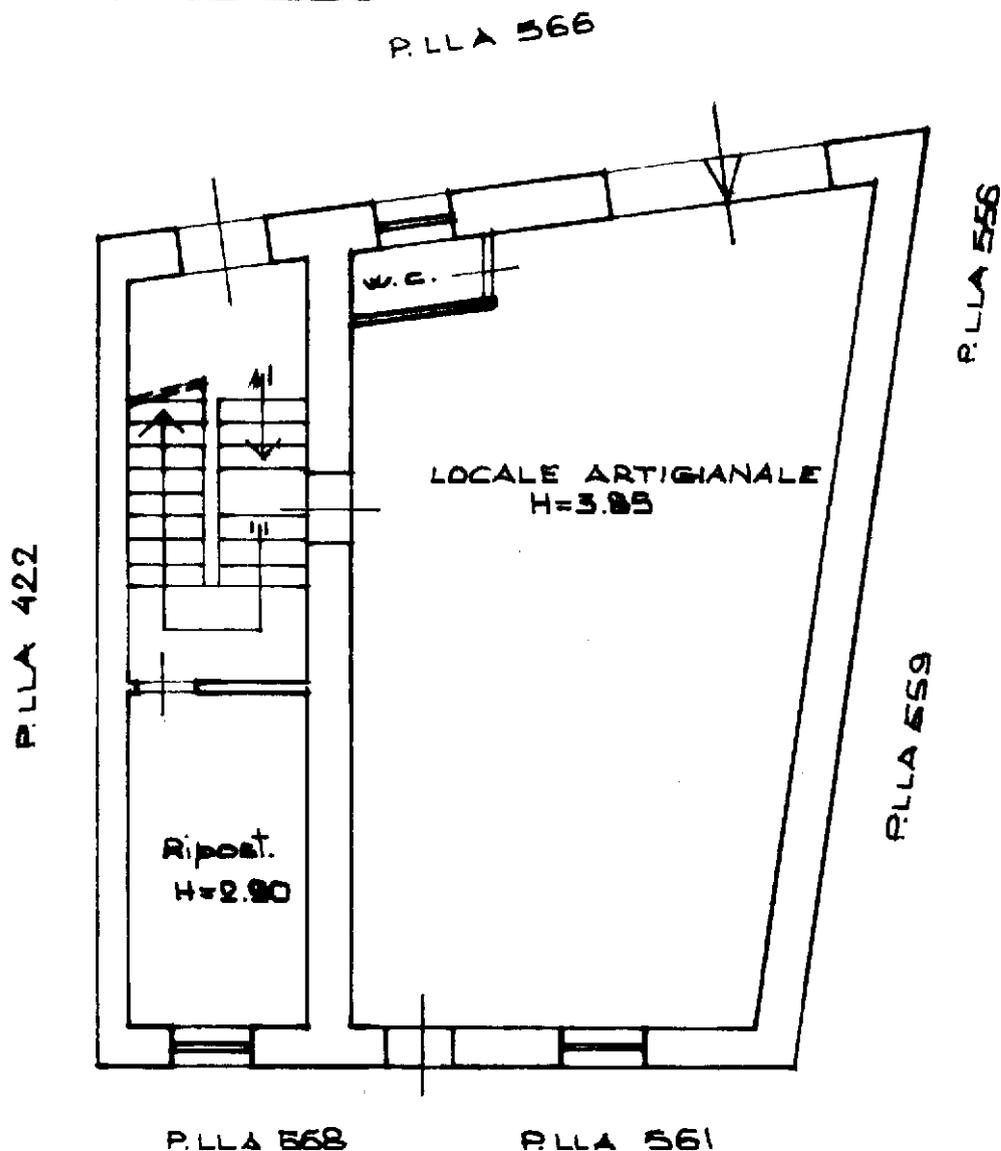

Catasto dei Fabbricati - Situazione al 16/04/2021 - Comune di MARCELLINA (E924) - < Foglio: 3 - Particella: 560 - Subalterno: 501 >
VIA MONTE GRAPPA n. 55/A piano: T scala: U;

Ultima planimetria in atti