Ultima planimetria in atti
Data presentazione:01/01/1963 - Data: 16/04/2019 - n. T267367 - Richiedente: RCLFNC63D01G535X
Totale schede: 1 - Formato di acquisizione: A2(420x594) - Formato stampa richiesto: A4(210x297)

MODULARIO F. - Cat. S.T. - 400

MOD. A (Nuovo Catasto Edilizio Urbano)

MINISTERO DELLE FINANZE
DIREZIONE GENERALE DEL CATASTO E DEI SERVIZI TECNICI ERARIALI 326

Linea 50

NUOVO CATASTO EDILIZIO URBANO

(R. DECRETO-LEGGE 13 APRILE 1939, N. 652)

Planimetria dell'immobile situato nel Comune di PIACENZA *Via* Confalonieri

Ditta Immobiliare Confalonieri Soc. in acc. Semplice - Via S. Giovanni n° 15 - Piacenza

Allegata alla dichiarazione presentata all'Ufficio Tecnico Erariale di PIACENZA

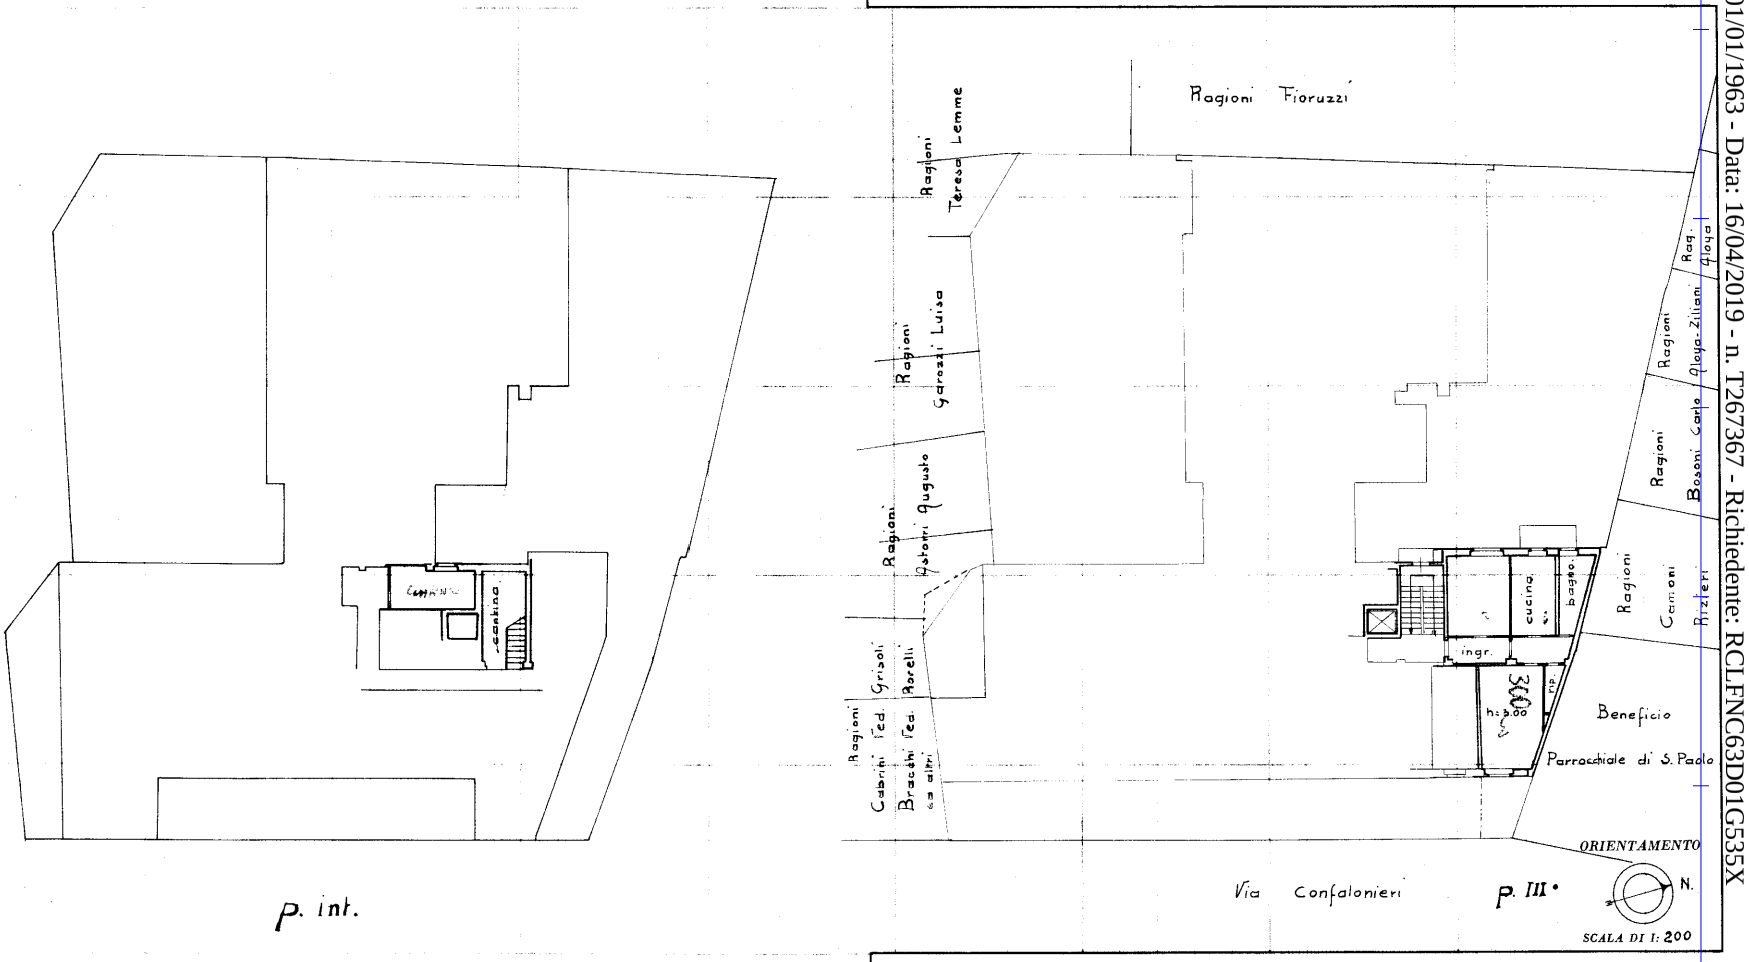

SPAZIO RISERVATO PER LE ANNOTAZIONI D'UFFICIO

DATA 22-8-62
PROT. N° ~~984~~ 4699/63

Compilata dal Dr. Ing. [illegible]
(Titolo, nome e cognome del tecnico)

Iscritto all'Albo degli ingegneri
della Provincia di PIACENZA
DATA 14 LUG. 1962
Firma: [illegible]

10 metri

Catasto dei Fabbricati - Situazione al 16/04/2019 - Comune di PIACENZA (G535) - < Foglio: 119 - Particella: 617 - Subalterno: 9 >
VIA SAN CORRADO CONFALONIERI n. 15 piano: 3-S1;

Data presentazione:01/01/1963 - Data: 16/04/2019 - n. T267367 - Richiedente: RCLFNC63D01G535X