


MELZANI ALDO

FENOTTI
LINO

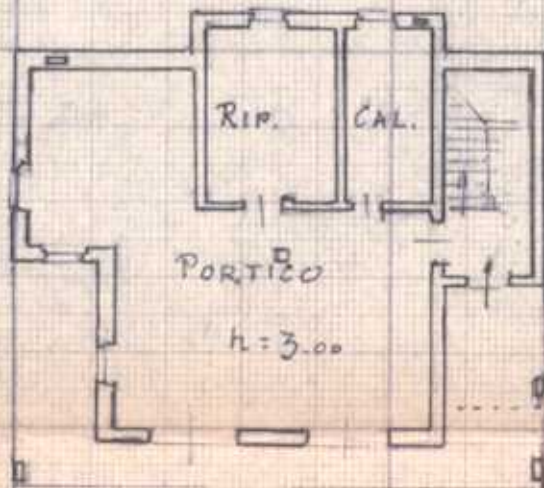

COMUNE
DI
VESTONE

(SCUOLE
ELEMENTARI
DI NOZZA)

CORTE PRIVATA

TERRENO

STRADA PRIVATA



EREDI SANVITTI

Planimetria dell'immobile situato nel Comune di VESTONE - Str. NOZZA Via PASSERINI, CIV. 9/3


Ditta MARTINANGELI GIUSEPPE e ABATTI MARIA

Allegata alla dichiarazione presentata all'Ufficio Tecnico Erariale di Brescia

SOTTOTETTO

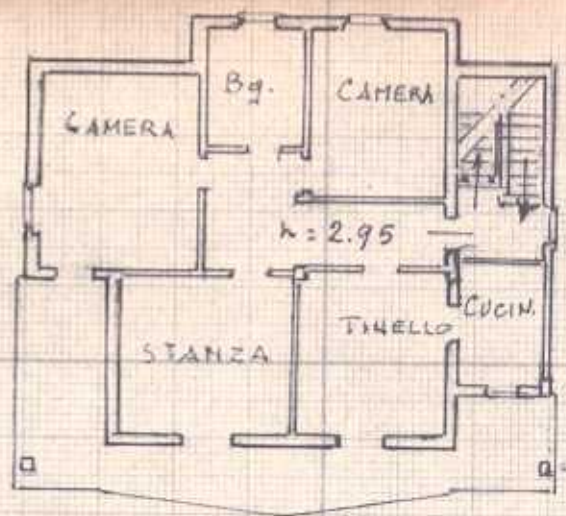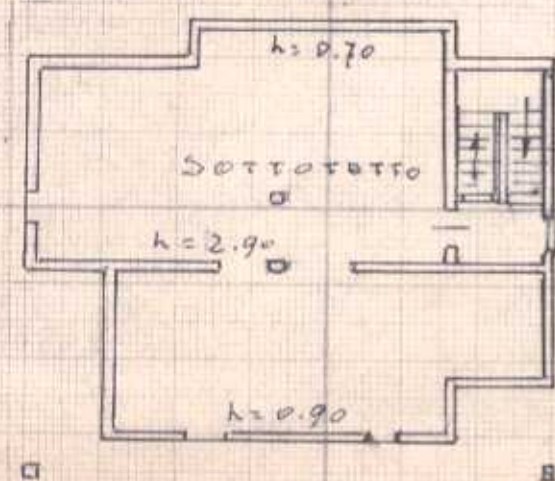

ESTRATTO MAPPA

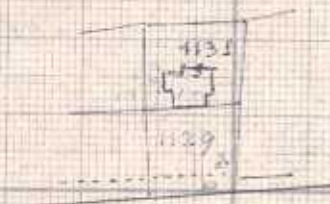

I° P.

SEZIONE NOZZA

FOG. 4 SCALA 1:2000



ORIENTAMENTO




SCALA DI 1:200

SPAZIO RISERVATO PER LE ANNOTAZIONI D'UFFICIO

Compilata dal geom.
(Titolo, nome e cognome del tecnico)
ITALO VAGLIA

NOZZA

FOGG. 1-4

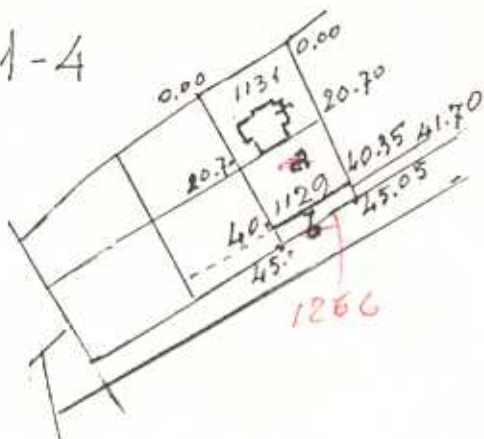

PARTICOLARI 1:500

Il Tipo è stato notificato a
sensi dell'art. 18 comma 3° 5°
della L. N° 47 del 28/2/985. =

Vestone, 11

3 611 1988

IL SINDACO



orientamento

FOGLIO N. 4

SCALA 1:2 000

Dichiaro di aver redatto il presente tipo in base ai rilievi sul luogo

Descrizione dei punti di appoggio e delle nuove linee dividenti:

LATO EST: MURO DI CINTA DEL COMUNE (SCUOLA), A

NORD: MURETTO CON RETE PROPRIO; A OVEST, A

1/2 MURO CON RETE: PASSAGGIO PRIVATO LARGO 5 m
(se necessario seguire negli spazi liberi o in fogli allegati)

IL PERITO Geon. Meloni Vaghi iscritto al N. 98

(cognome e nome in chiaro)

dell'Albo dei Geometri della Provincia di Brescia

Data

Firma

Vaghi

Firma delle parti o loro delegati





UFFICIO TECNICO ERARIALE di BRESCIA

ESTRATTO DI MAPPA

Comune di VESTONE

Sez. Cens. NOZZA



Prot. (Mod. 8) N. 76914

Riscosse L. 2550

Si ~~rilascia~~ autentica il presente estratto autorizzandone l'uso per la redazione di tipo di frazionamento o tipo mappale.

data 24/01/88



IL DIRIGENTE

Geom. Prins. Elio Nicoletta

La validità dell'estratto decade dopo 561 mesi dalla data del rilascio (autenticazione) o della convalida, ma può essere rinnovata in qualsiasi momento, sempreché non siano intervenute variazioni grafiche o censuarie.

CONFERMA DI VALIDITÀ

Prot. (Mod. 8) N.

Riscosse L.

Si convalida il presente estratto.

data

IL DIRIGENTE

PARTICELLE RICHIESTE

Sedime	Foglio	Numero		Qualità	Classe	Simboli di deduzione	Tariffa		Superficie			Reddito	
		Princ.	Sub.				Reddito dominicale	Reddito agrario	ha	a	ca	Dominicale lire c	Agrario lire c
	4	1129	-	Sem. I					540	3780	-	2430	-
		1131	-	pr. I					550	3575	-	3025	-

Il presente tipo viene estratto dal proprio frazionamento 12.10.1972 H° 3945 approvato H° 26820, allegato all'Atto Dr. Mattiello H° 18177/5529 in data 8/12/73 - Reg. Sub. 26.2.1973 H° 351 - Vol. 169 - Partite T. Nozze pag. 799 - Rendite derivate dagli elenchi Can. Vestone

CATASTO TERRENI
 R.N. N. B.
 IL SEGUITO CON T.V.

IL CAPO DELLA II Sezione
Geom. Prins. Elio Nicoletta

APPROVAZIONE FRAZIONAMENTO

ESTREMI DELL'APPROVAZIONE
DATI DA RIPORTARE NEL DOCUMENTO TRASLATIVO

TIPO N.

ANNO

TM. 3568/88

Si autorizza l'uso del presente tipo riconosciuto conforme alle norme vigenti restituito per decorrenza del termine di legge (*) entro SEI mesi dalla data sottoindicata.

La proroga della validità oltre tale scadenza deve essere richiesta all'Ufficio, limitatamente alle particelle derivate nel frattempo non variate.

L'INCARICATO

IL DIRIGENTE

data

Prot. (Mod. 8) N. 76916 Riscosse L.

(*) In questo caso è data facoltà di richiedere entro 1 sei mesi l'esame del tipo senza ulteriore spesa; per detto esame l'Ufficio non è però soggetto a rispetto di termini.

Il tipo, sottoposto ad esame a richiesta oltre i termini, è riconosciuto conforme alle norme vigenti.

L'INCARICATO

IL DIRIGENTE

data

Prot. (Mod. 8) N.

Tributi versati con Prot. N.

CONFERMA DI VALIDITÀ

Si riconosce la conformità alle norme vigenti. Si restituisce per decorrenza del termine di legge e pertanto si proroga per SEI mesi dalla data sottoindicata la validità dell'intero tipo/per le sole particelle derivate.

L'INCARICATO

IL DIRIGENTE

data

Prot. (Mod. 8) N.

Riscosse L.

VERIFICA DEL TIPO IN CAMPAGNA


IL TECNICO ERARIALE

IL DIRIGENTE


data

PIANO TERRENO


25

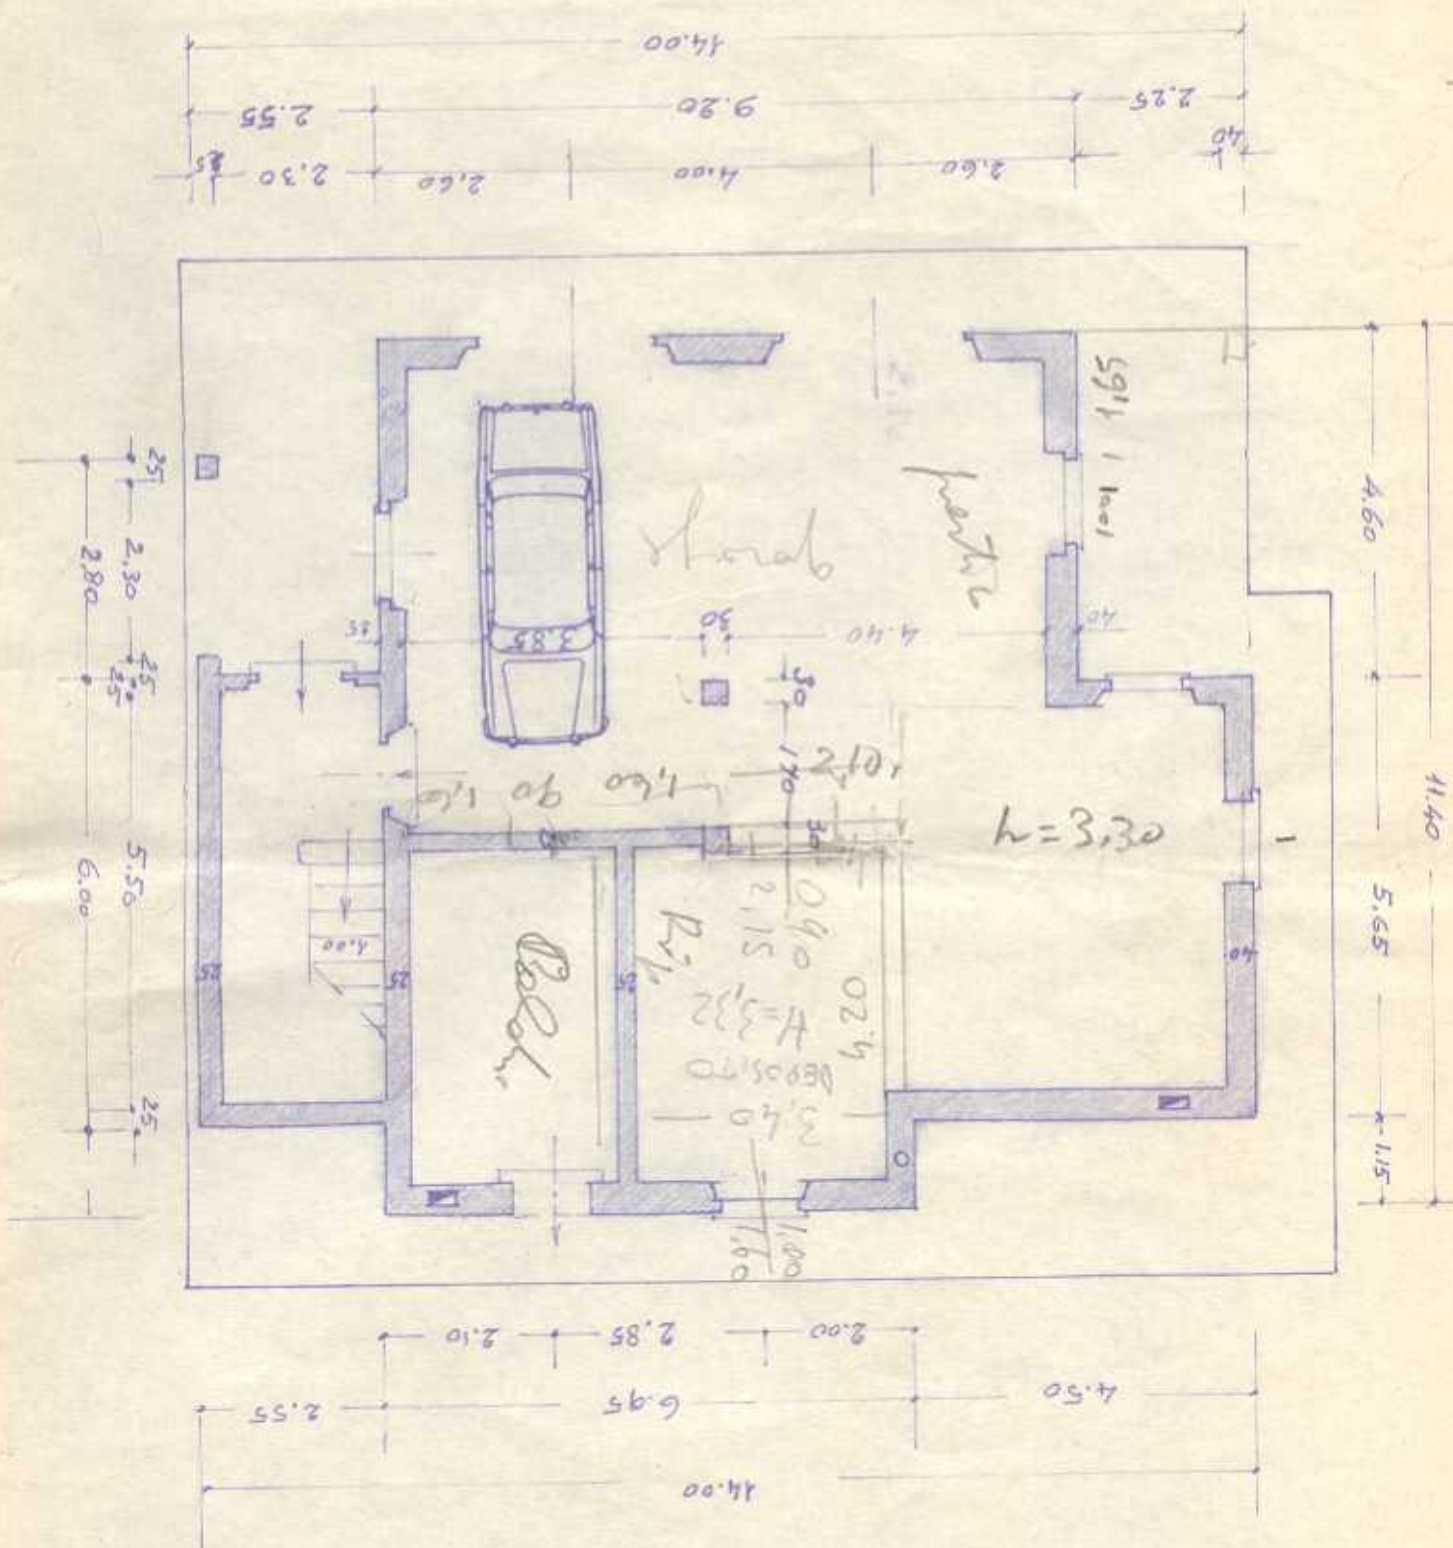

PRIMO RIANO

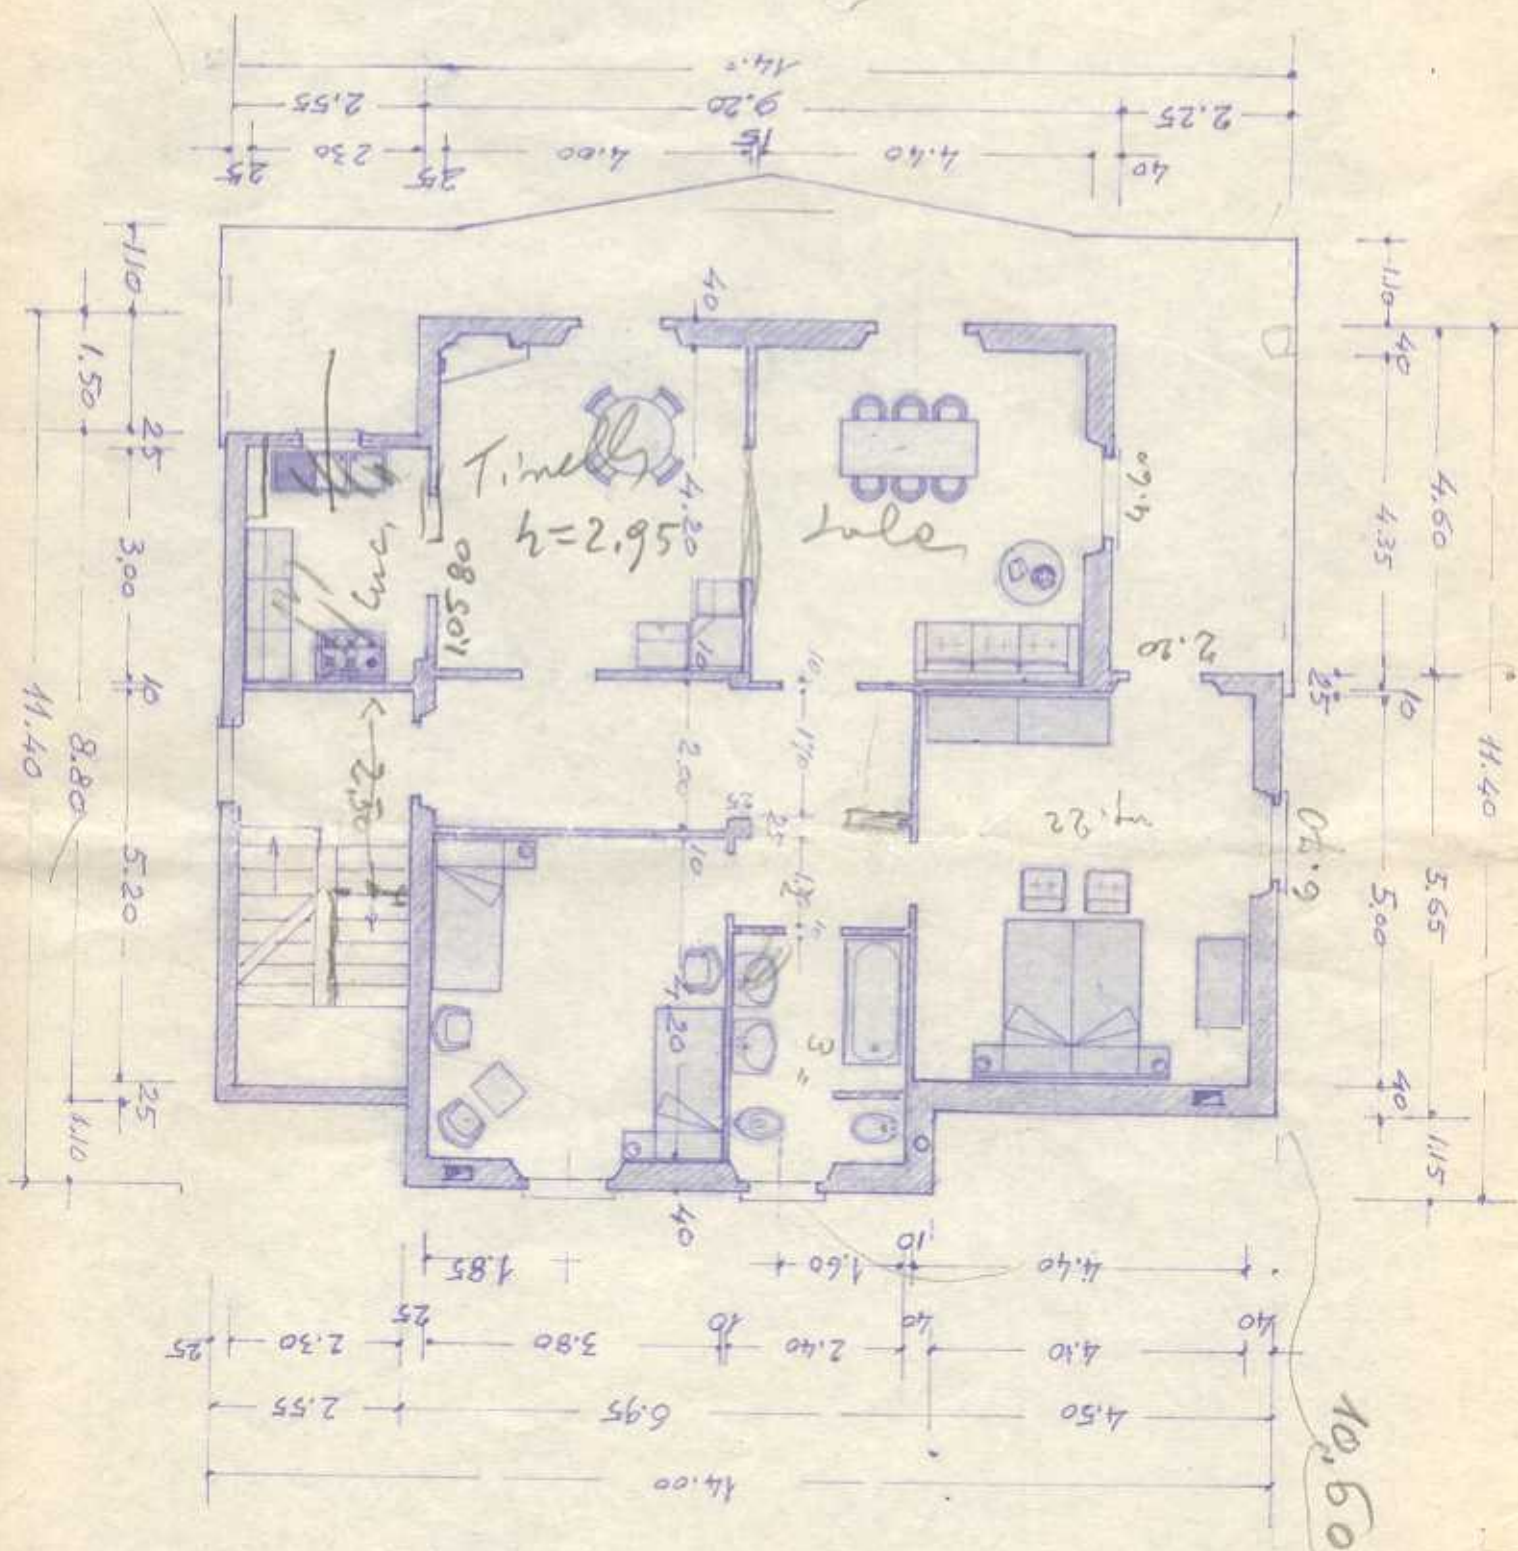

Scala 1:100

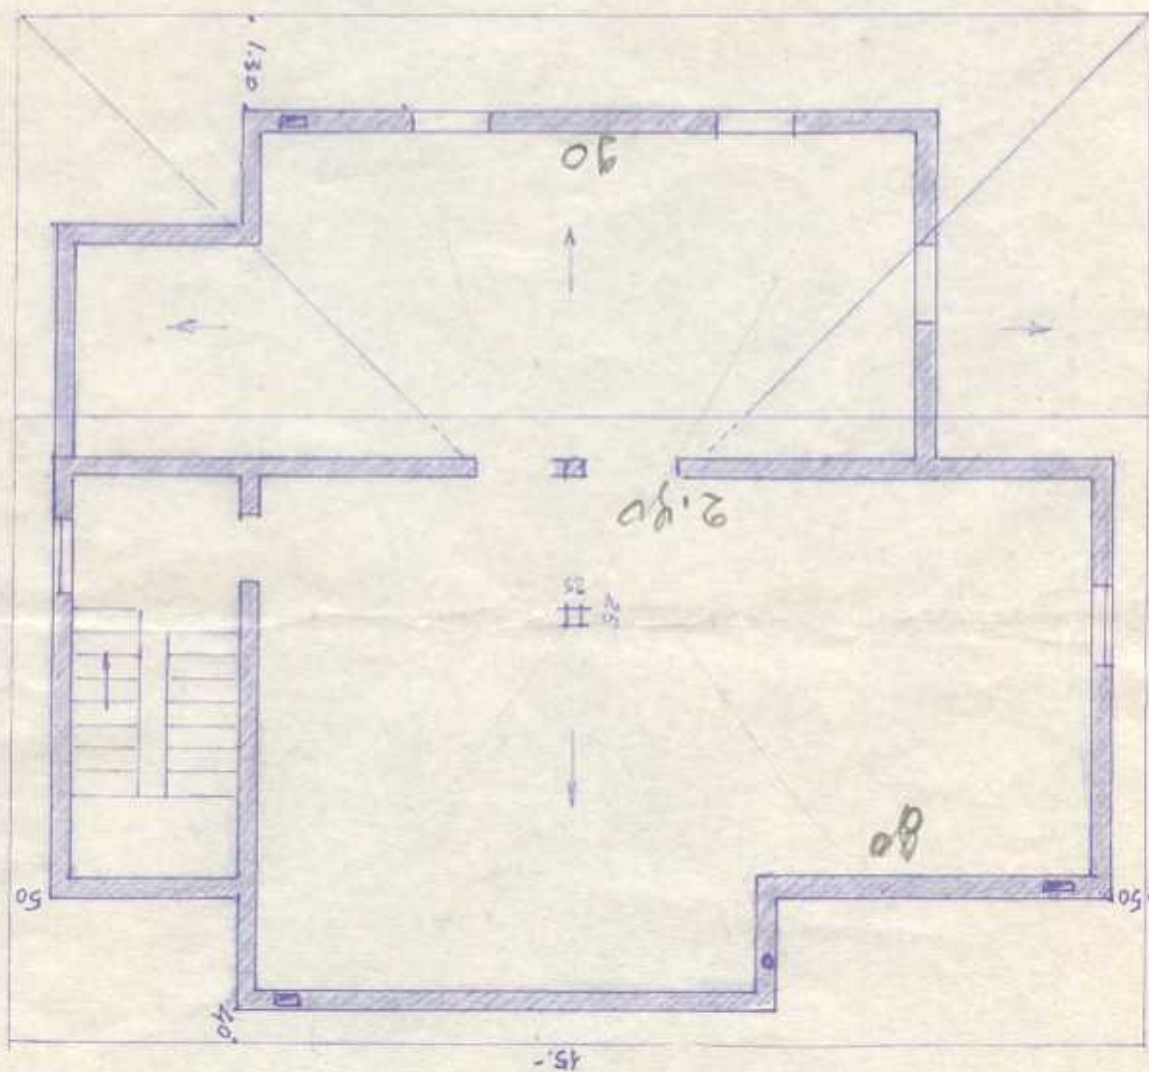


SOTTOTETTO E TETTO






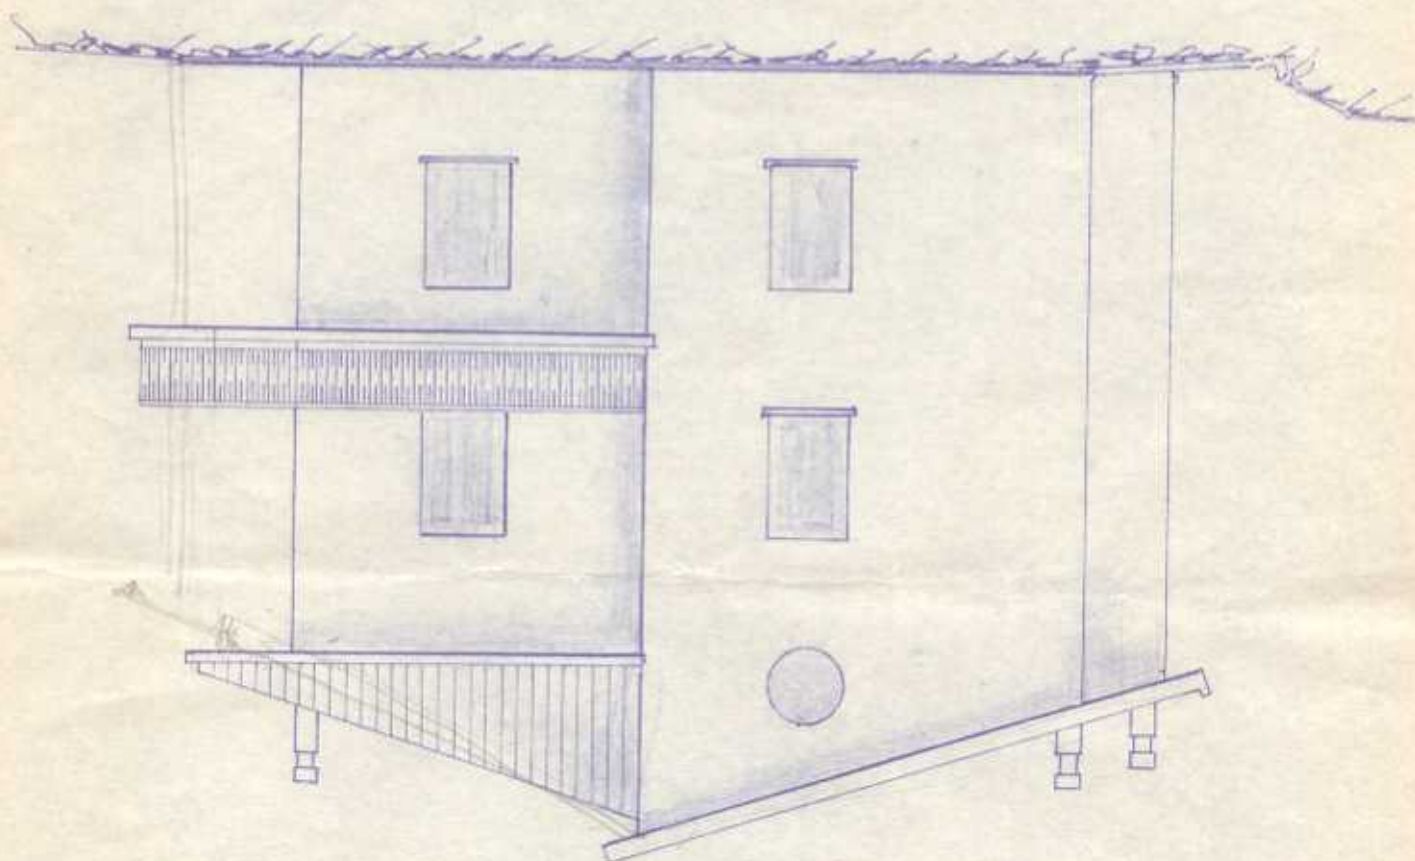


FIANCO OVEST

SCALA 1:1

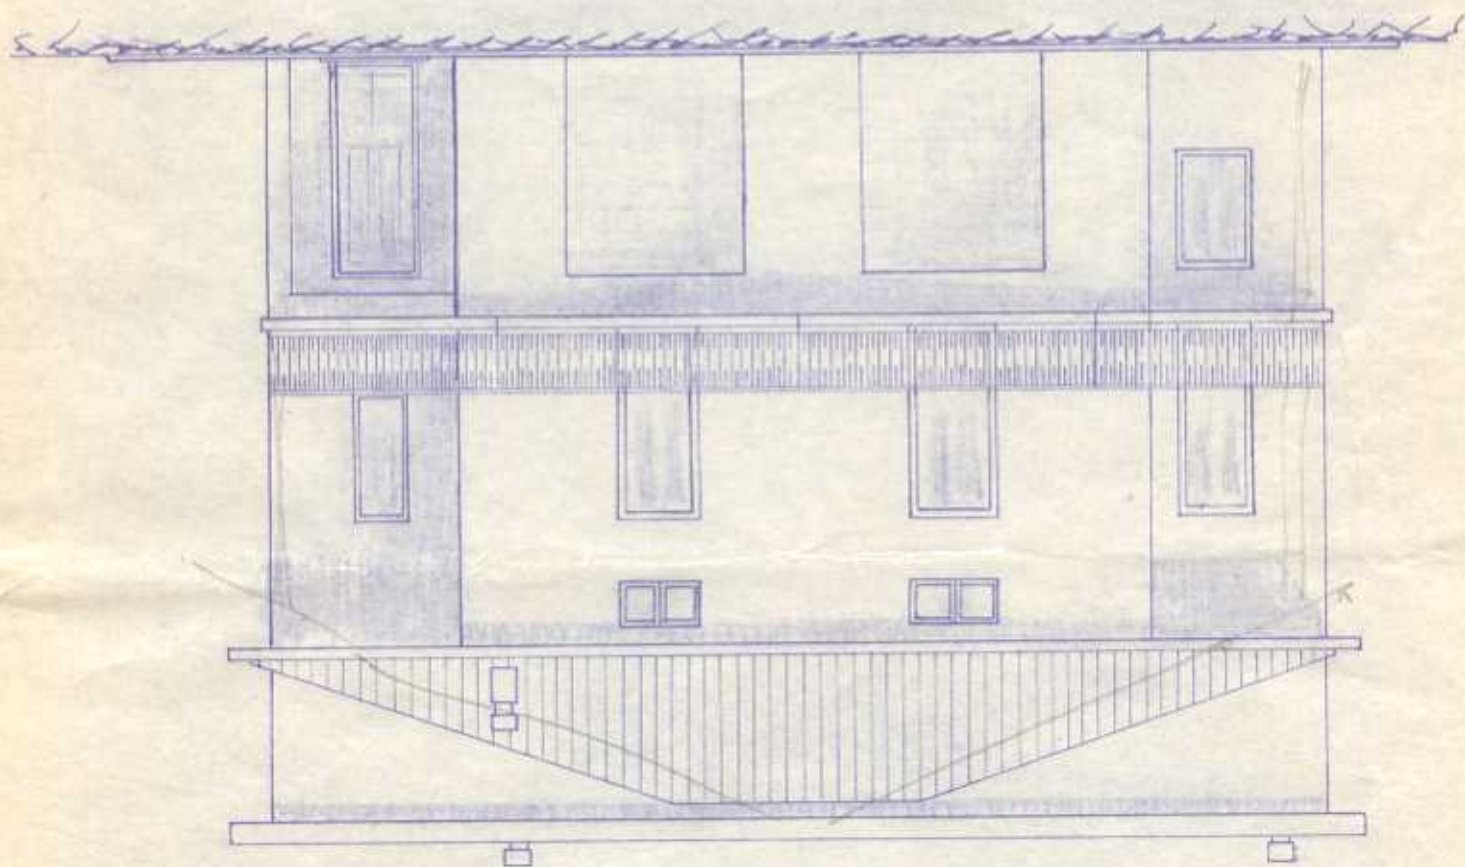

PROSPETTO SUD

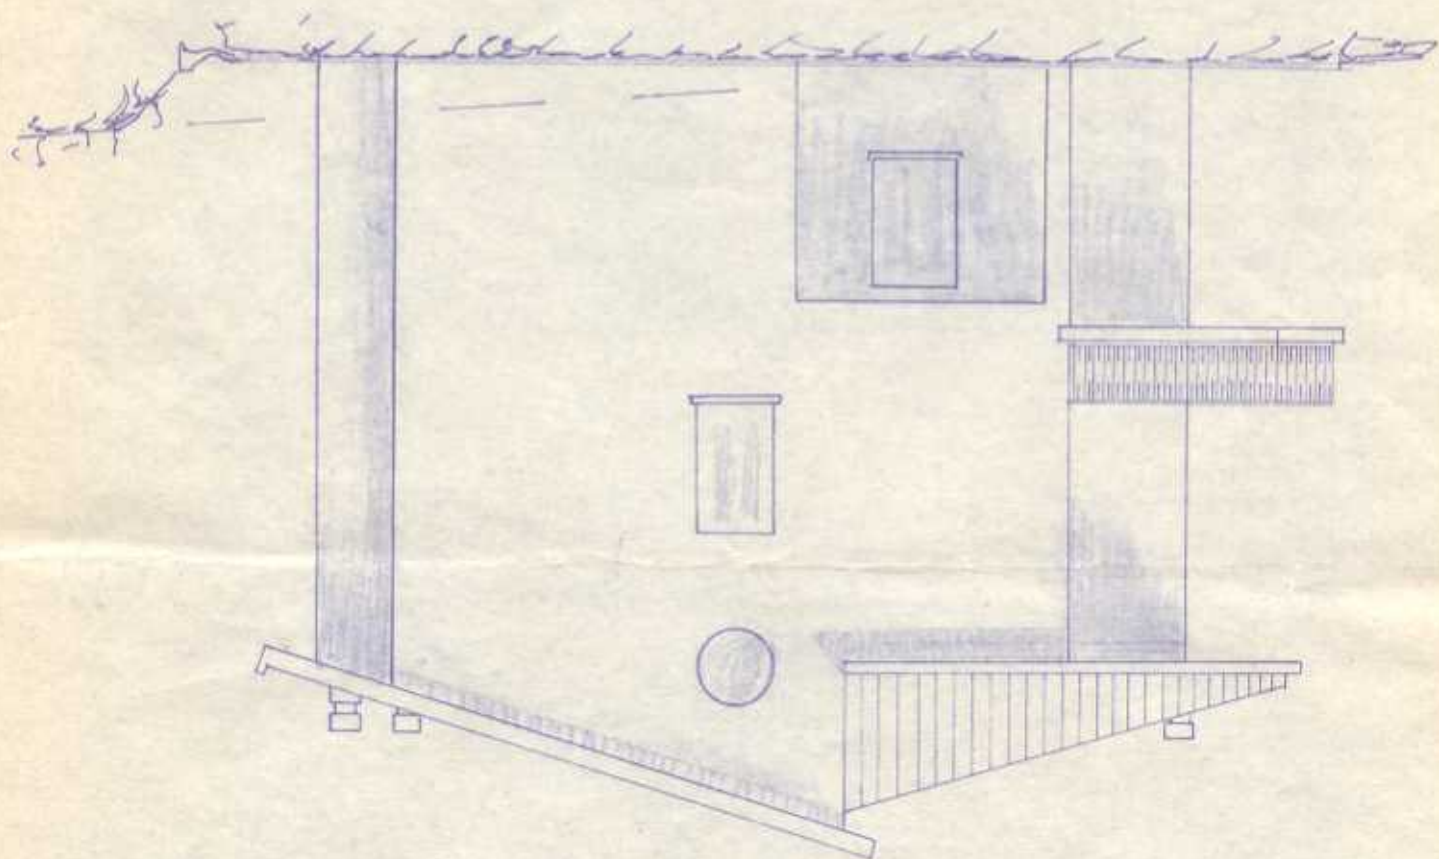

FIANCO EST