Agenzia del Territorio
CATASTO FABBRICATI
Ufficio Provinciale di
Roma

Dichiarazione protocollo n. RM0586609 del 04/08/2005

Planimetria di u.i.u. in Comune di Palombara Sabina

Via Degli Ulivi civ. 16/A

Identificativi Catastali:
Sezione:
Foglio: 49
Particella: 219
Subalterno: 508

Compilata da:
Mieli Alberto

Iscritto all'albo:
Geometri

Prov. Roma N. 7304

Scheda n. 1 Scala 1: 200

Civile Abitazione
H = 3,00 m
Piano Quarto

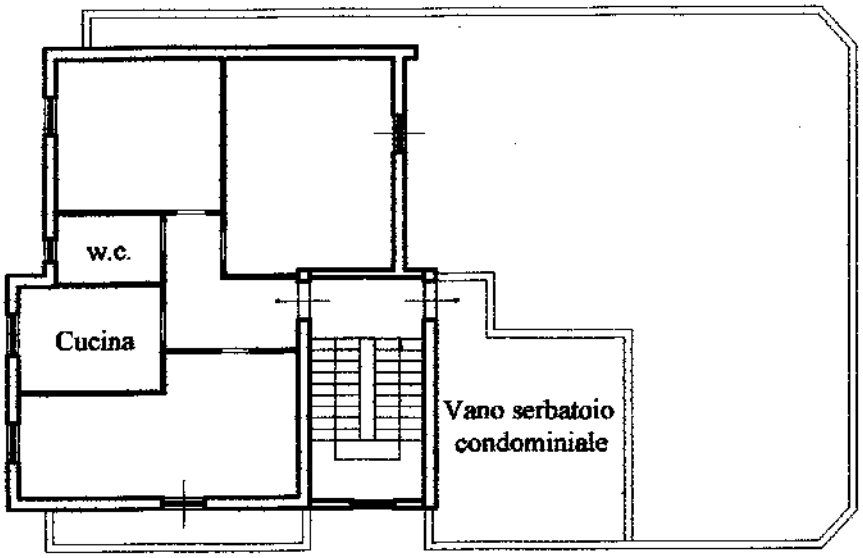

Ultima planimetria in atti

Catasto dei Fabbricati - Situazione al 18/04/2023 - Comune di PALOMBARA SABINA(G293) - < Foglio 49 - Particella 219 - Subalterno 508 >
Firmato DIGITALMENTE da/by CORPORATE QUALIFIED ELECTRONIC SIGNATURE CA Serial#: 54a4a