

## ALLEGATO "C"


Planimetria catastale, planimetria presente in Comune,  
planimetria stato di fatto

**Agenzia del Territorio  
CATASTO FABBRICATI  
Ufficio Provinciale di  
Roma**


Dichiarazione protocollo n. RM0349994 del 02/05/2006	
Planimetria di u.i.u. in Comune di Cerreto Laziale	
Via Della Liberta' civ. 24A	
Identificativi Catastali:	Compilata da: Pizzicaroli Antonella
Sezione:	Iscritto all'albo: Geometri
Foglio: 10	Prov. Roma N. 9587
Particella: 395	
Subalterno: 502	

Scheda n. 1 Scala 1:200


PIANO TERRA

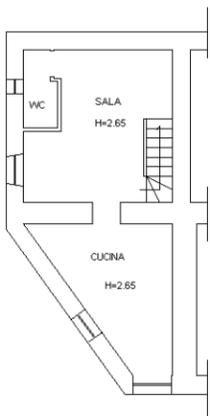

PIANO PRIMO

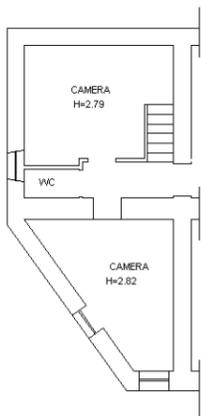

PIANO SECONDO

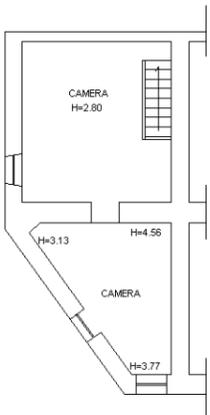


ORIENTAMENTO




# POST OPERAM


## PIANO TERRA

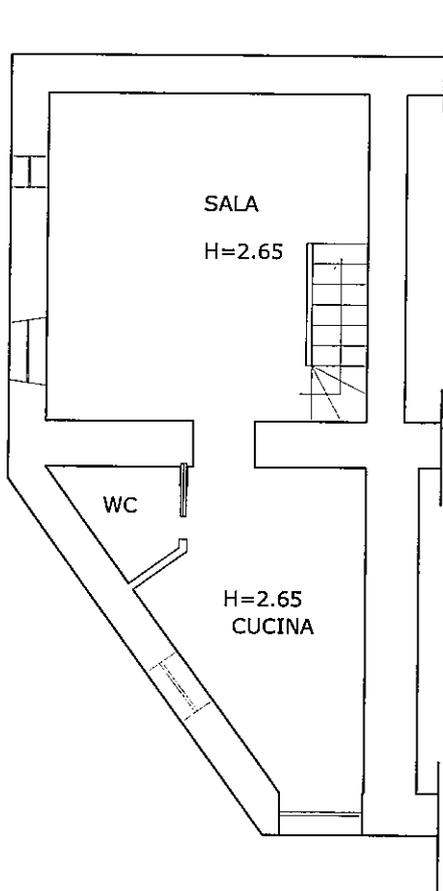

## PIANO PRIMO

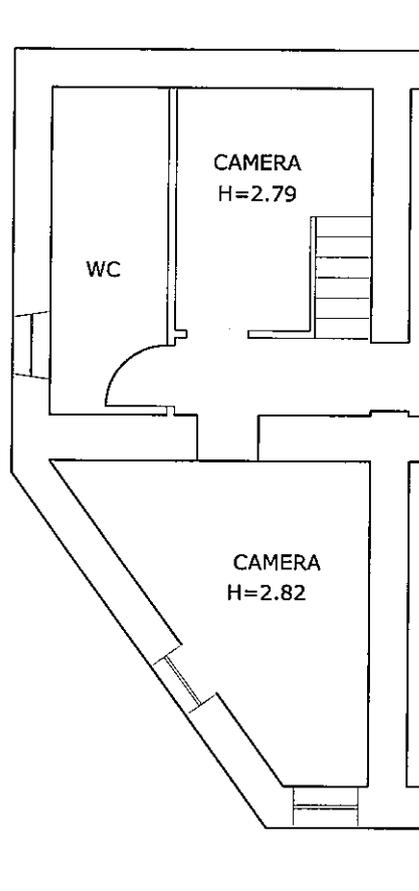

## PIANO SECONDO

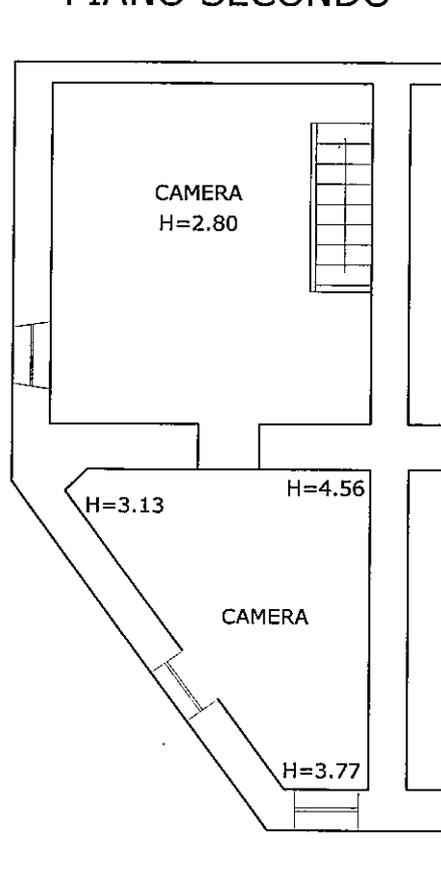


Scala 1:100

# Planimetria dello stato di fatto


## ABITAZIONE

Scala 1:100

Piano Terra

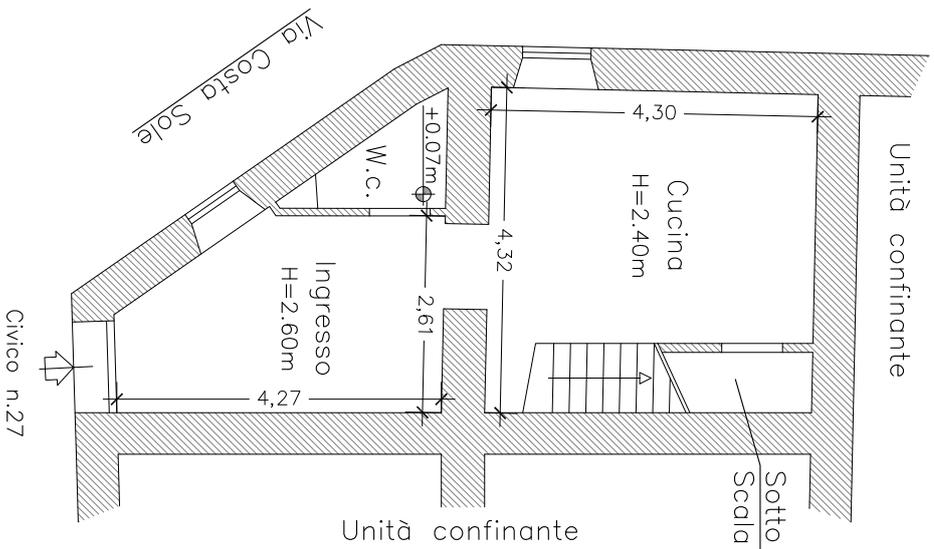

Piano Primo

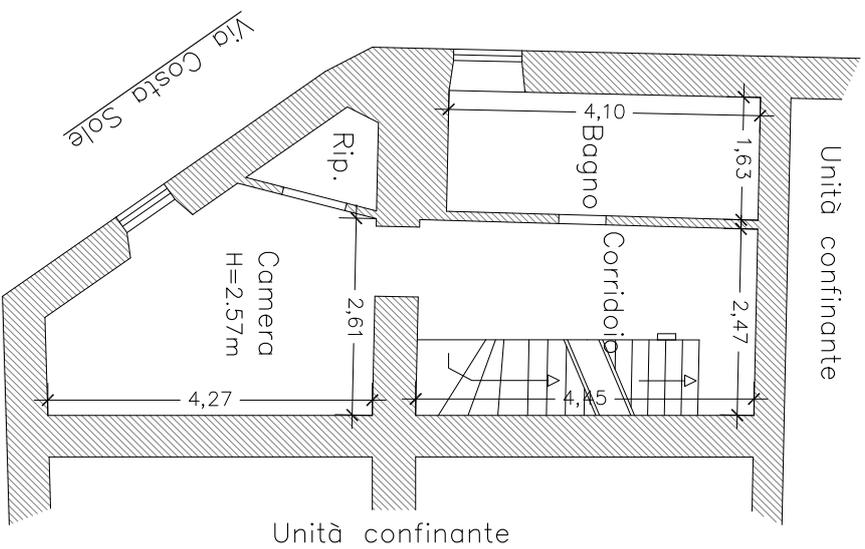

Piano Secondo

