Agenzia del Territorio
CATASTO FABBRICATI
Ufficio Provinciale di
Milano

Dichiarazione protocollo n. MI0206248 del 19/03/2010
Planimetria di u.i.u. in Comune di **Buccinasco**
Via Francesco Petrarca civ. **SC**

Identificativi Catastali:
Sezione:
Foglio: 2
Particella: 89
Subalterno: 44

Compilata da:

Iscritto all'albo:
Geometri
Prov. Milano N. 10370

Scheda n. 1 Scala 1: 200

PIANO TERRA

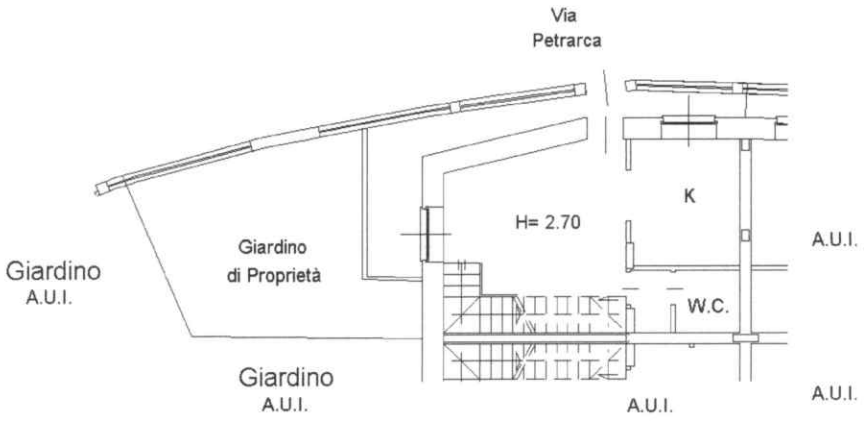

PIANO PRIMO

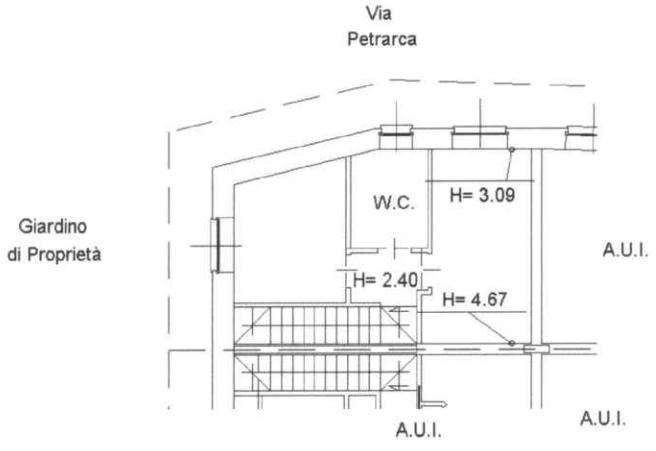

NORD

Ultima planimetria in atti

Catasto dei Fabbricati - Situazione al 11/07/2022 - Comune di BUCCINASCO(B240) - < Foglio 2 - Particella 89 - Subalterno 44 >
Firmato Da: [illegible] ELECTRONIC SIGNATURE CA Serial#: 1cddae

Agenzia del Territorio
CATASTO FABBRICATI
Ufficio Provinciale di
Milano

Dichiarazione protocollo n. MI0206248 del 19/03/2010
Planimetria di u.i.u. in Comune di **Buccinasco**
Via Francesco Petrarca civ. SC

Identificativi Catastali:
Sezione:
Foglio: 2
Particella: 89
Subalterno: 23

Compilata da:

Iscritto all'albo: Geometri
Prov. Milano N. 10370

Scheda n. 1 Scala 1: 200

PIANO SEMINTERRATO

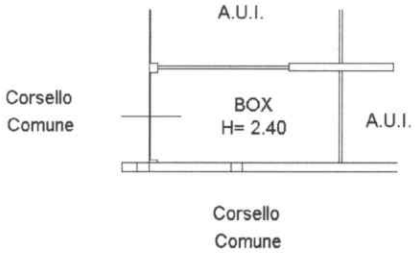

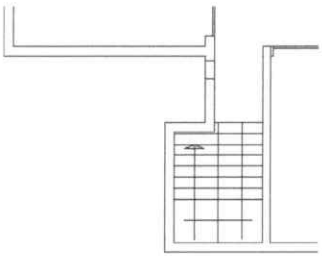

NORD

Ultima planimetria in atti

Catasto dei Fabbricati - Situazione al 11/07/2022 - Comune di BUCCINASCO(B240) - < Foglio 2 - Particella 89 - Subalterno 23 >
Firmato Da: [illegible] ELECTRONIC SIGNATURE CA Serial#: 1cddae