



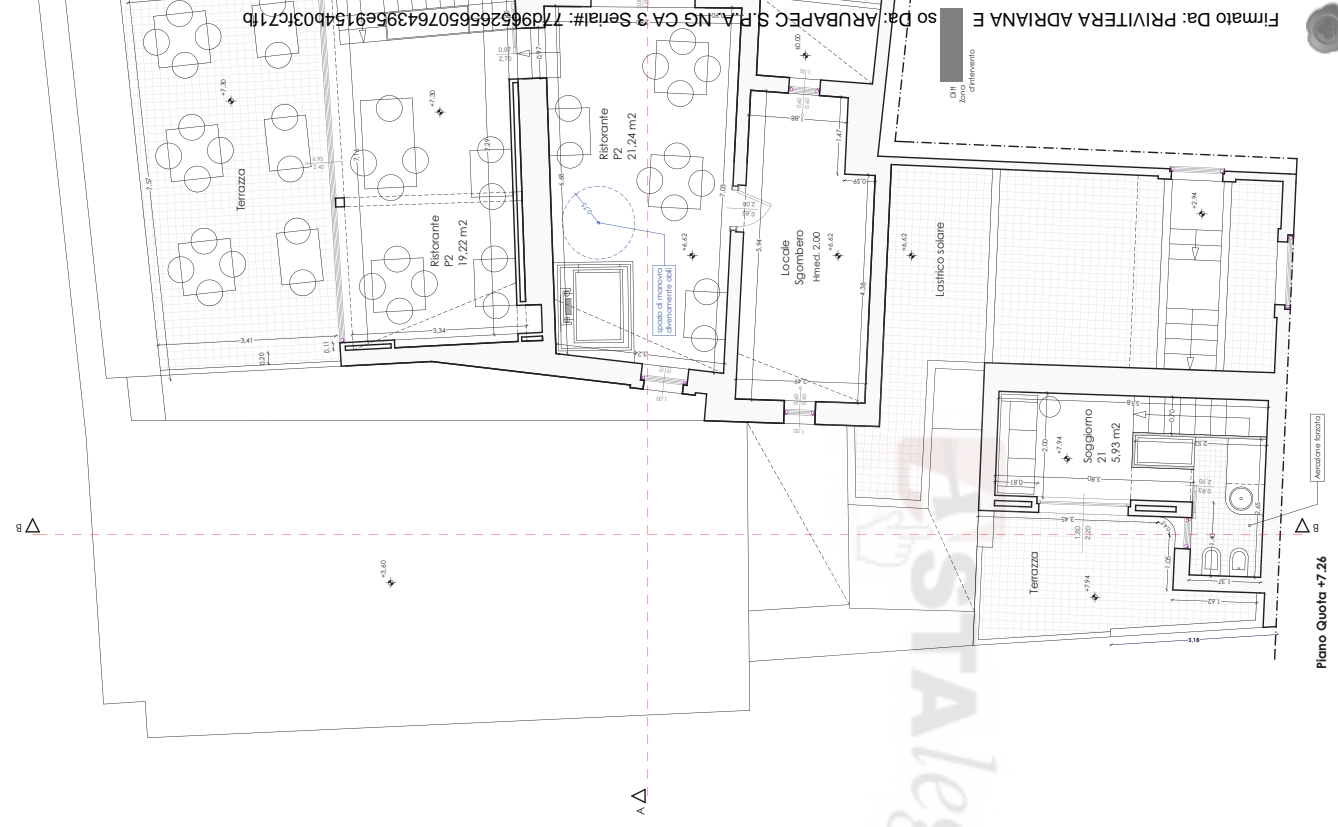

Piano Quota +7.26



Stabile di Modica
Lanifieri n. 45 - Modica

Variante all' Autorizzazione n. 76/SUAP 05.10.2009, relativa al progetto di un obile adibito a struttura alberghiera

Ditta: [Redacted] 120/00
Arch. [Redacted] Il Tecnico [Redacted]

Tavola **VP04**
Scala 1:50

Progetto
Pianta Quota +7.26

Rev.	Data	Intervento
6		
5		
4		
3		
2	05/12/2012	Prima Emissione

Asistalegale.net