

**STUDIO TECNICO CASALI**

05100 Terni - Via Alberto Mario n. 29/A - Tel/Fax 0744-406293

P.I. 00643270556 - C.F. CSL PLA 70P24 L117C

e-mail: studiocasali@gmail.com

# TRIBUNALE DI TERNI

G.D. - Dott.ssa Francesca GROTTIERA

Fallimento iscritto al N. 34/2021 R.F.

**contro**

Società ...OMISSIS...


## **Allegato “D”**

**Planimetrie del Corpo “A” (Lotto 4 della Lottizzazione)  
riguardanti l’edificio plurifamiliare in corso di  
costruzione, costituite dallo stato assentito, stato di  
fatto realizzato e stato sovrapposto, redatte dal C.T.U.**


# PLANIMETRIE SITUAZIONE ASSENTITA - CORPO "A"

Nr. 4 villette a schiera in corso di costruzione realizzate sulla P.la 285 del Foglio 24 e costituenti il Lotto 4 del Piano di Lottizzazione approvato dal Comune di Avigliano Umbro (TR)


PIANO TERRA

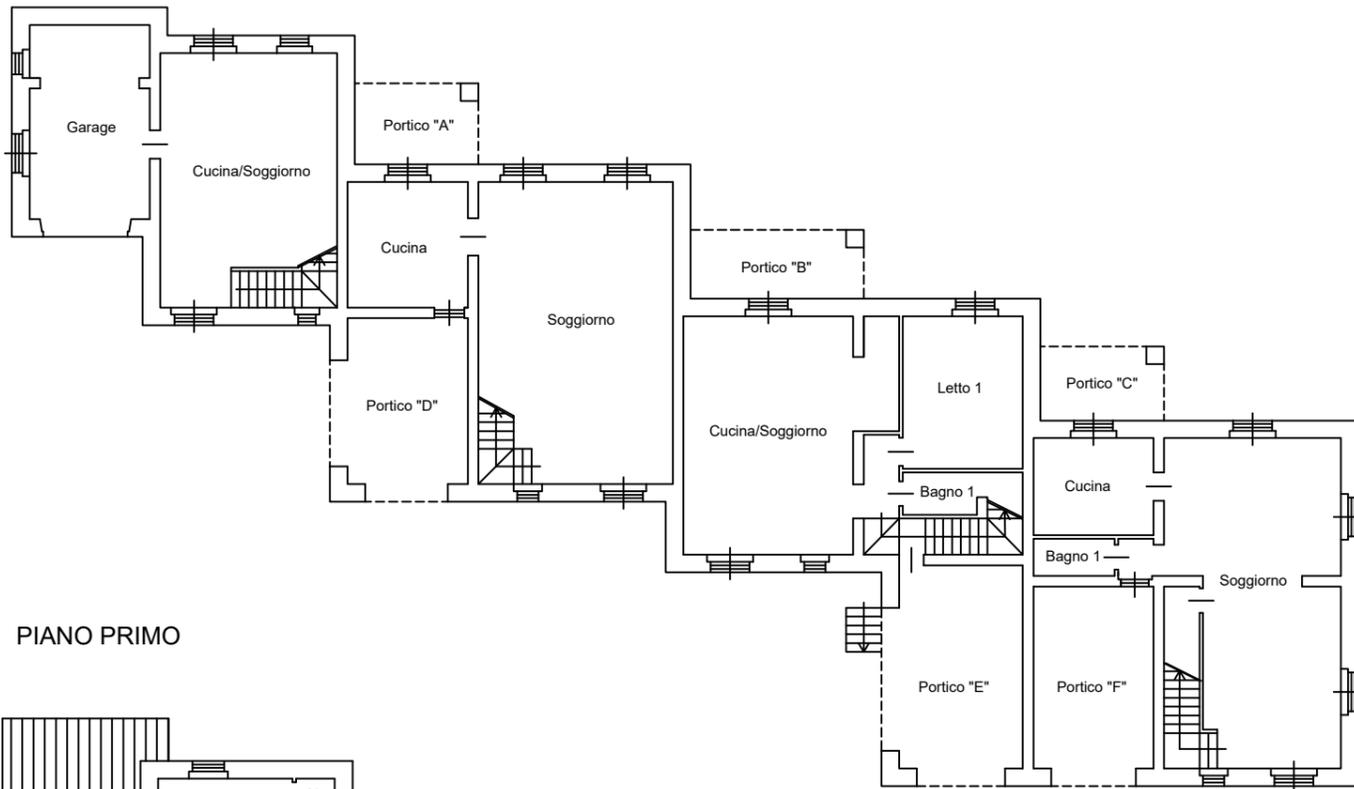

PIANO PRIMO

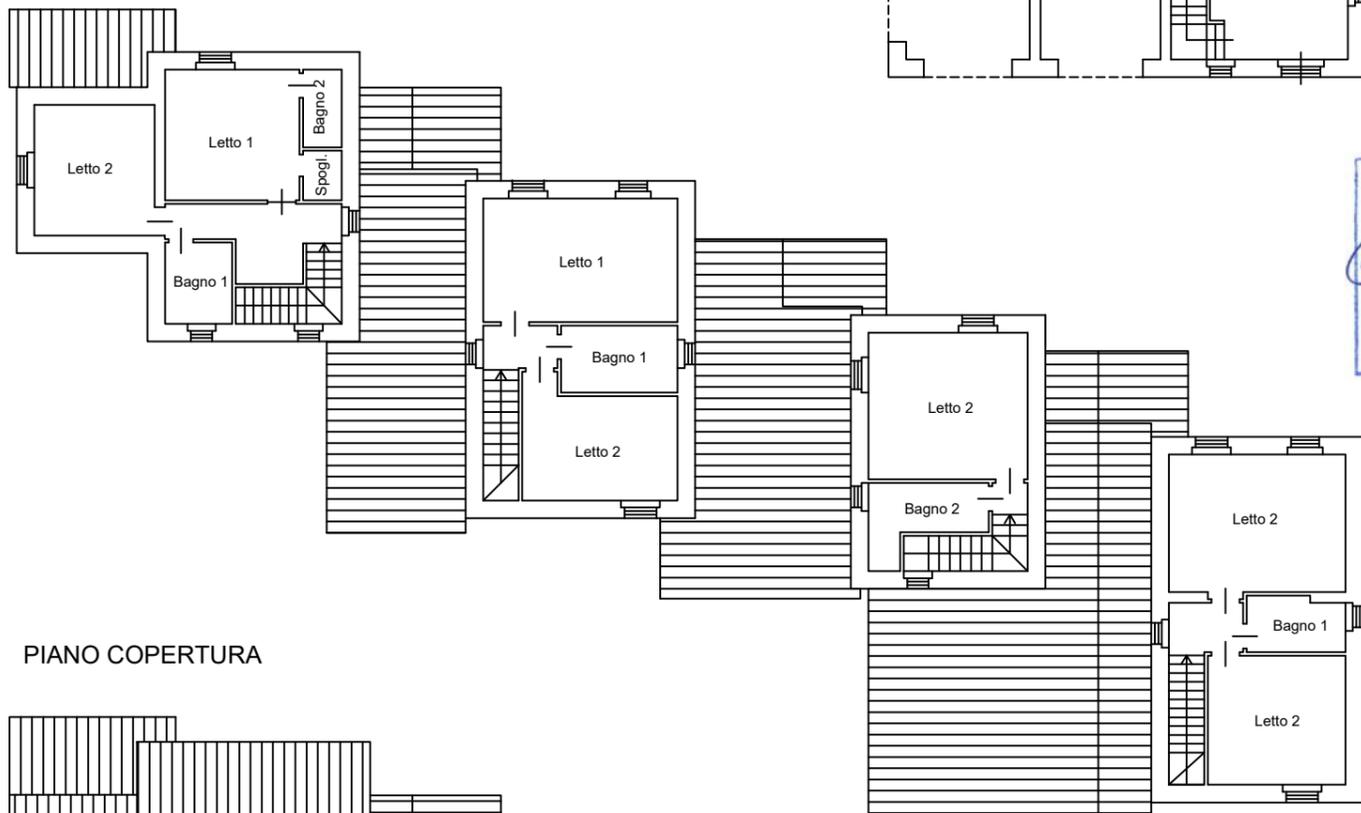

PIANO COPERTURA

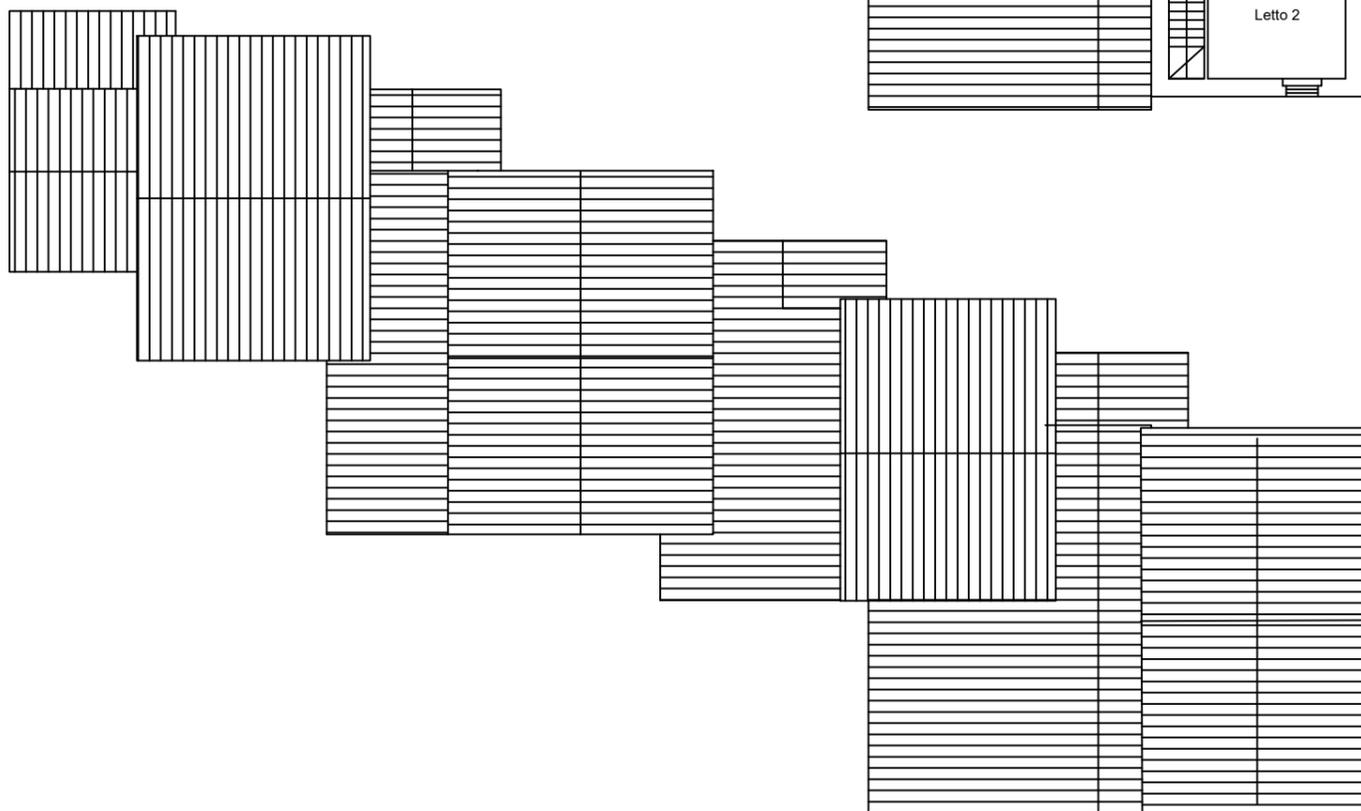


Scala 1:200

# PLANIMETRIE STATO DI FATTO RILEVATO - CORPO "A"

Nr. 4 villette a schiera in corso di costruzione realizzate sulla P.la 285 del Foglio 24 e costituenti il Lotto 4 del Piano di Lottizzazione approvato dal Comune di Avigliano Umbro (TR)


PIANO TERRA

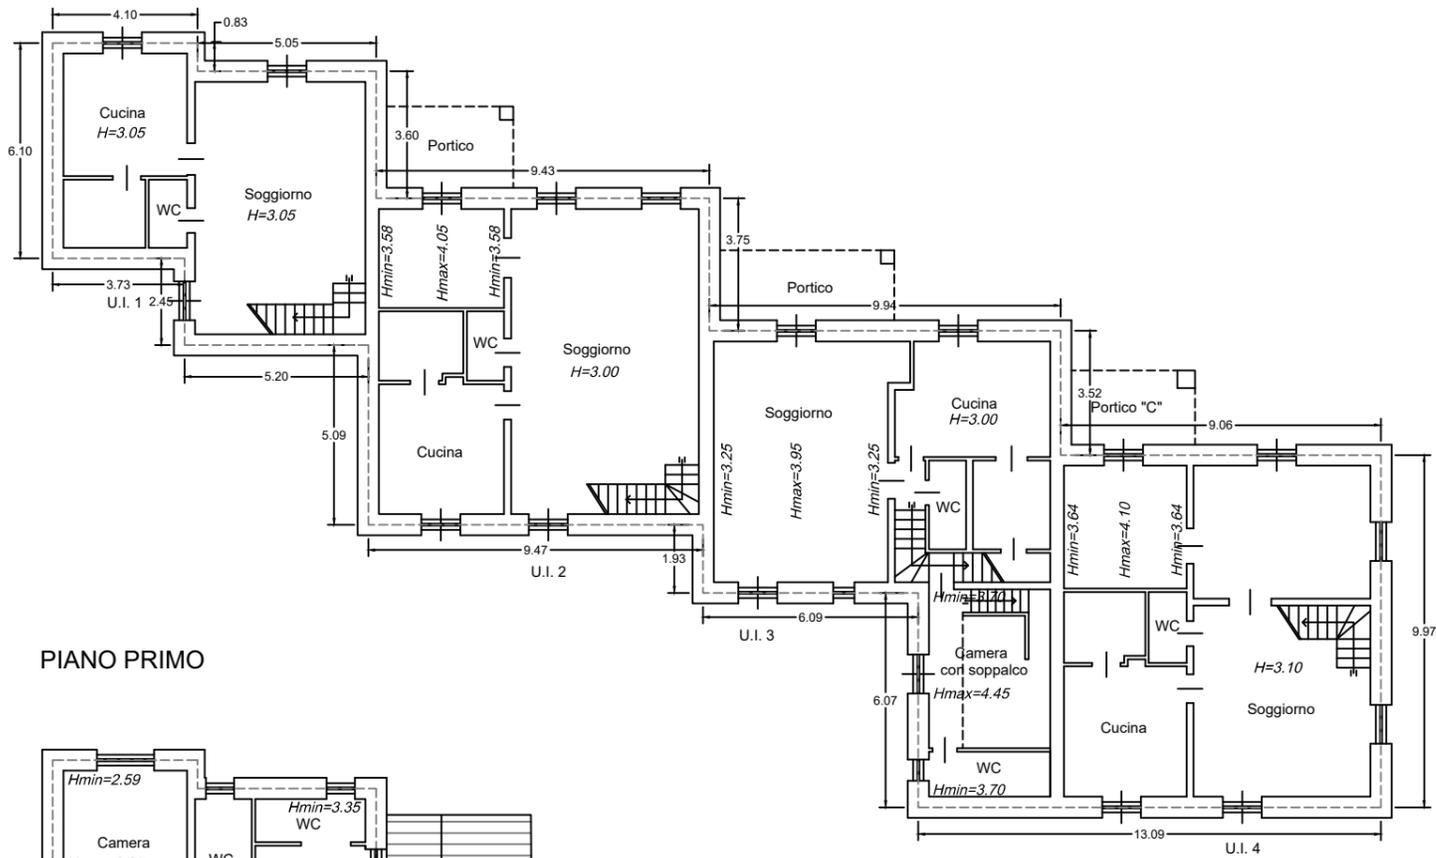

PIANO PRIMO



PIANO COPERTURA

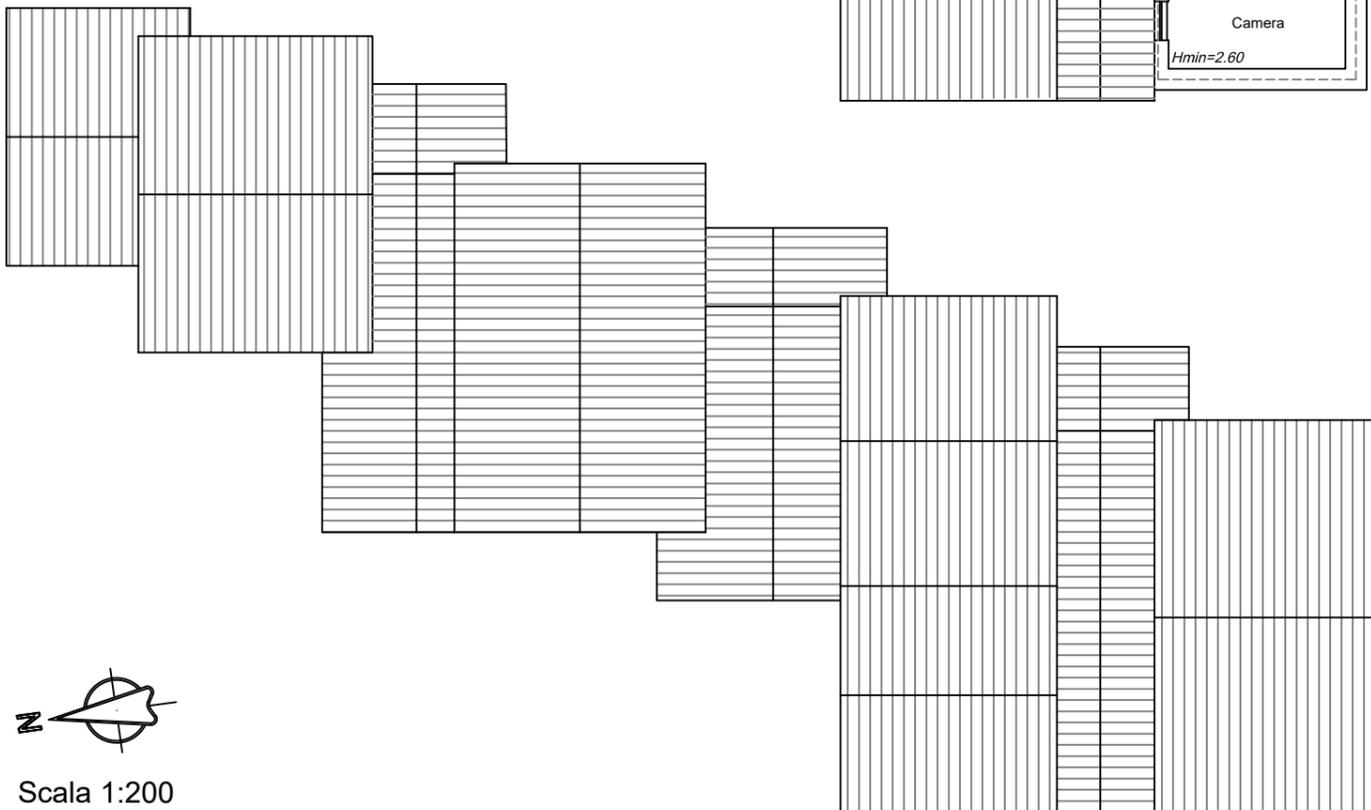


Scala 1:200




# PLANIMETRIE STATO SOVRAPPOSTO - CORPO "A"

Sovrapposizione planimetrie dello stato assentito con P.d.C. n. 532 del 09.10.2007 con le planimetrie dello stato di fatto rilevato delle nr. 4 villette a schiera in corso di costruzione realizzate sulla P.IIa 285 del Foglio 24 e costituenti il Lotto 4 del Piano di Lottizzazione approvato dal Comune di Avigliano Umbro (TR)


PIANO TERRA

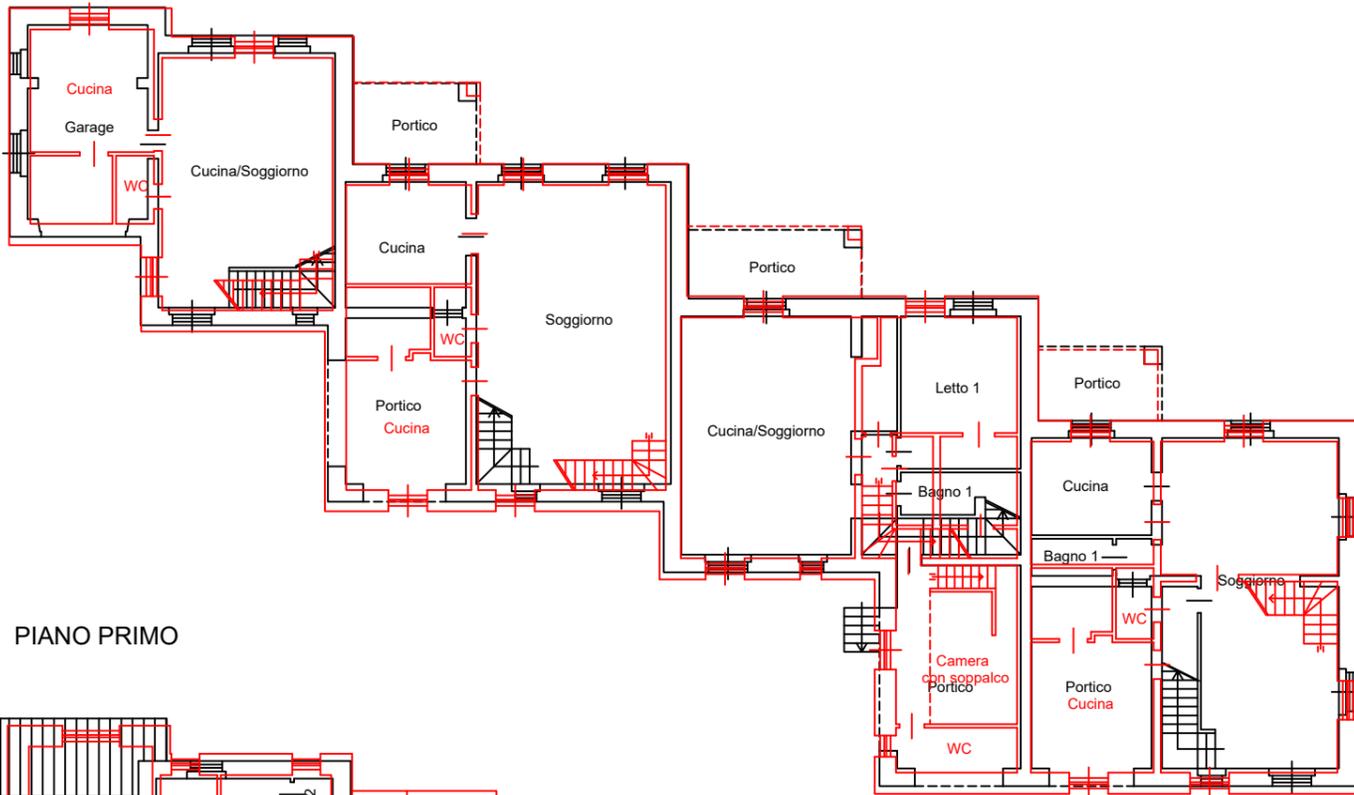

PIANO PRIMO

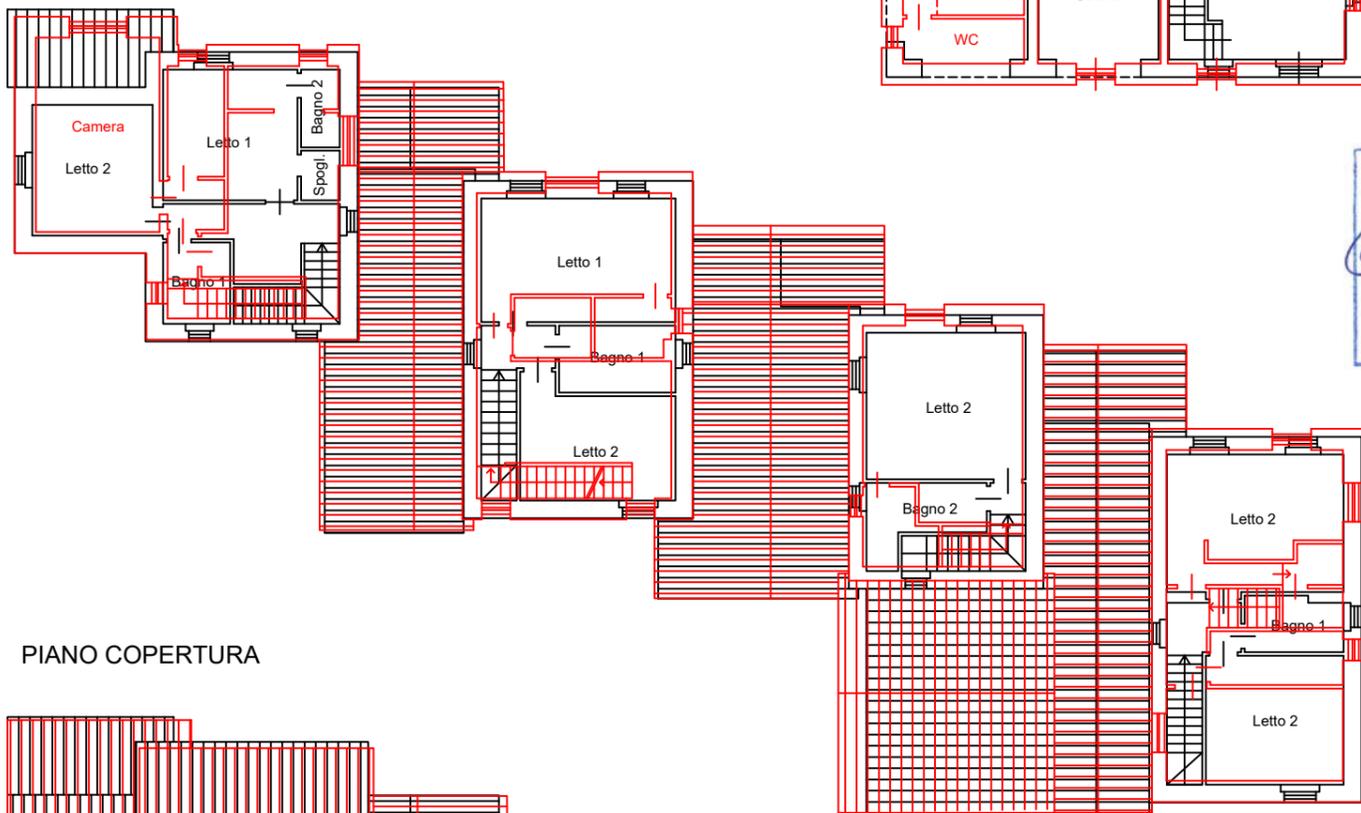

PIANO COPERTURA

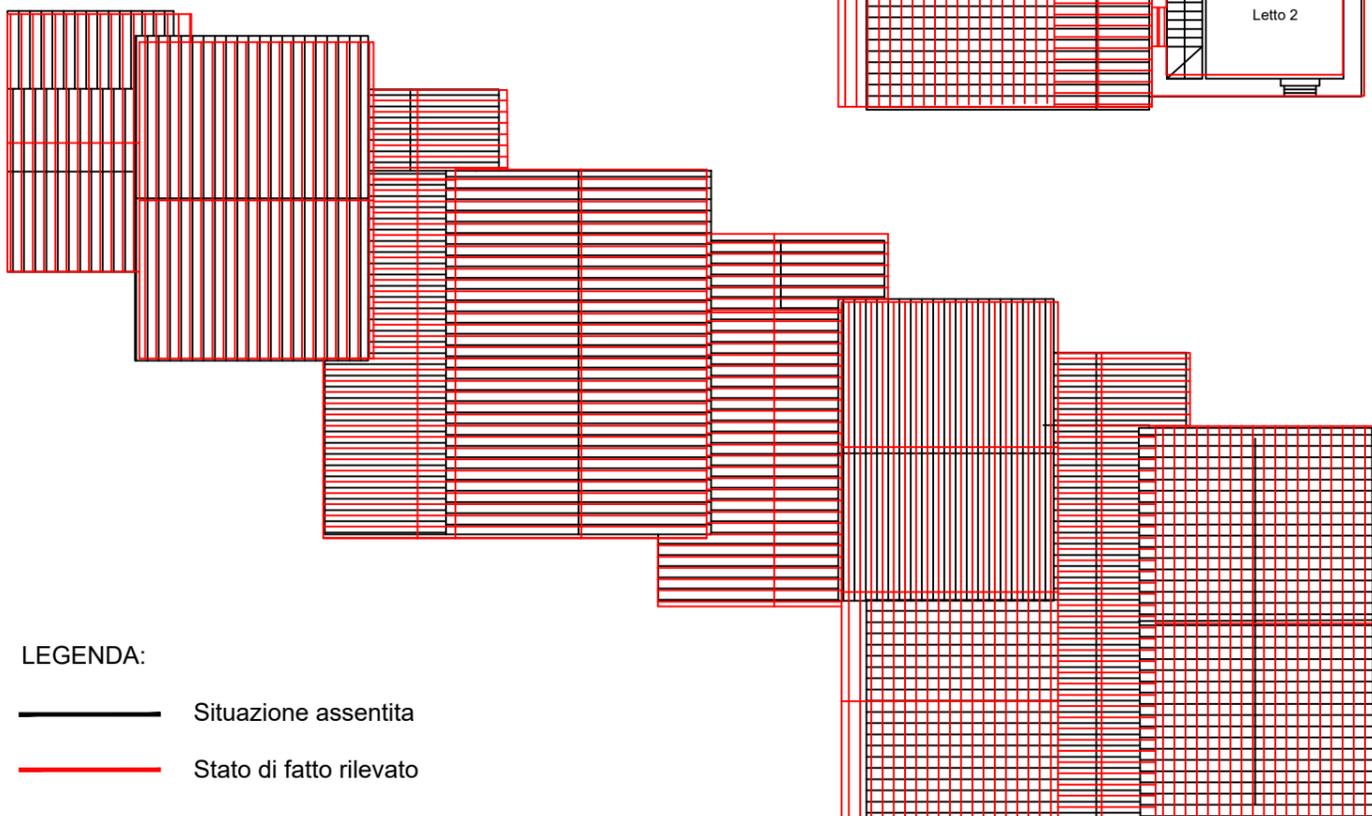

Scala 1:200

LEGENDA:

- Situazione assentita
- Stato di fatto rilevato