


MOD. AN (CEU)
 LIRE 800
 MODULARIO F. n. rend. 496

MINISTERO DELLE FINANZE
 DIPARTIMENTO DEL TERRITORIO
CATASTO EDILIZIO URBANO (RDL 13-4-1939, n. 652)


Planimetria di u.i.u. in Comune di TRAVERSETOLO via per Parma - strada stat. 513 civ. 36

5


PIANO TERRA

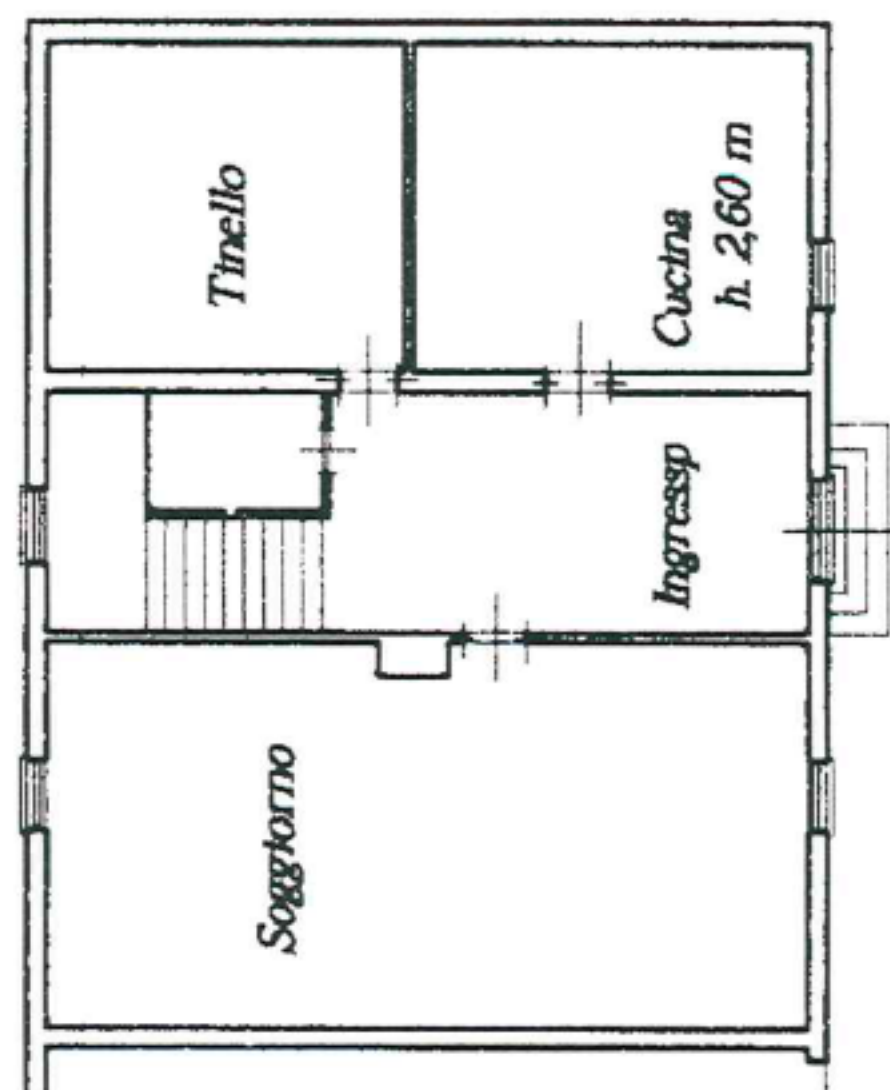


PIANO INTERRATO

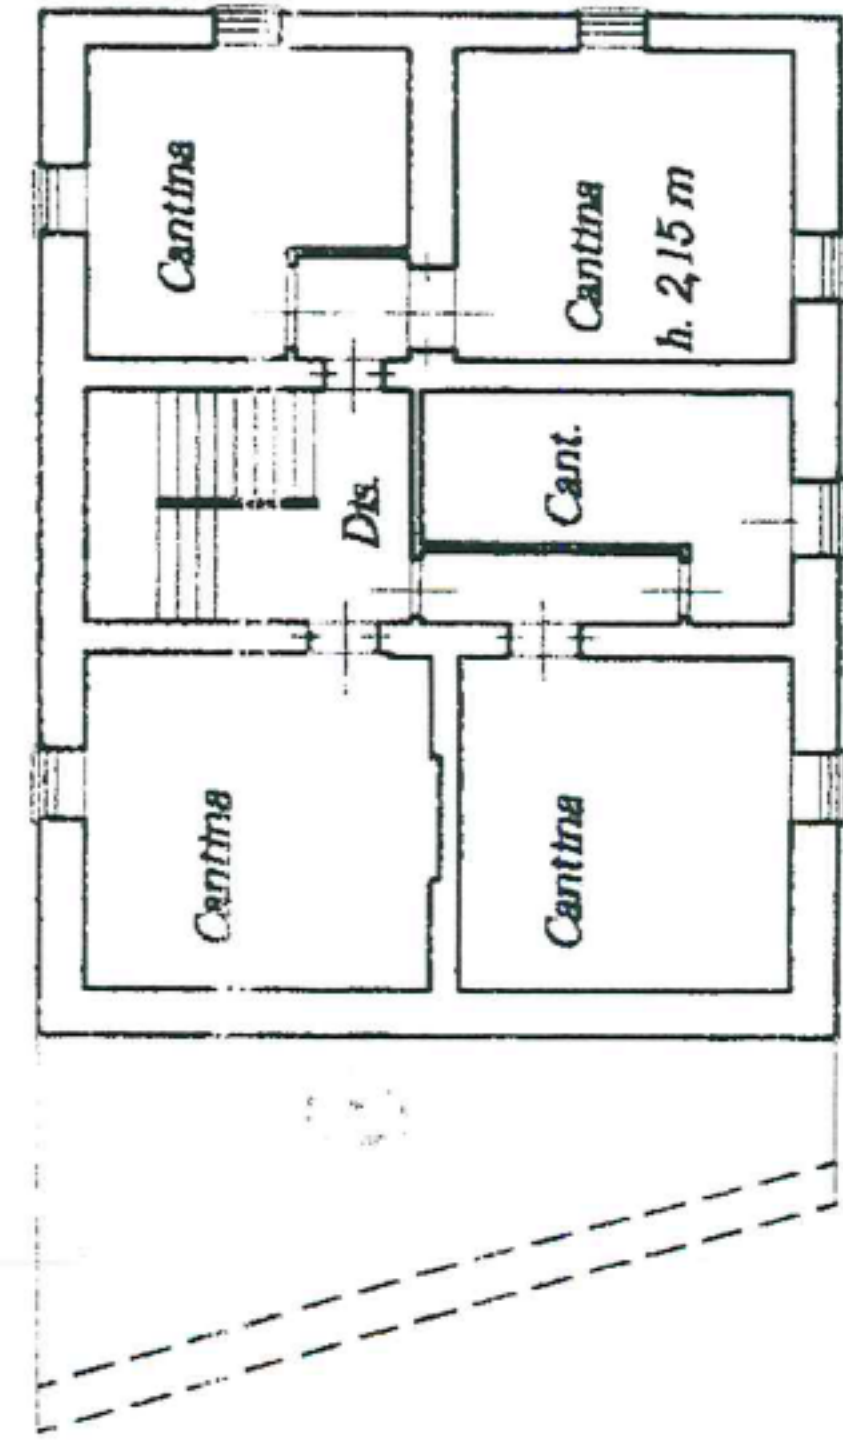

PIANO PRIMO

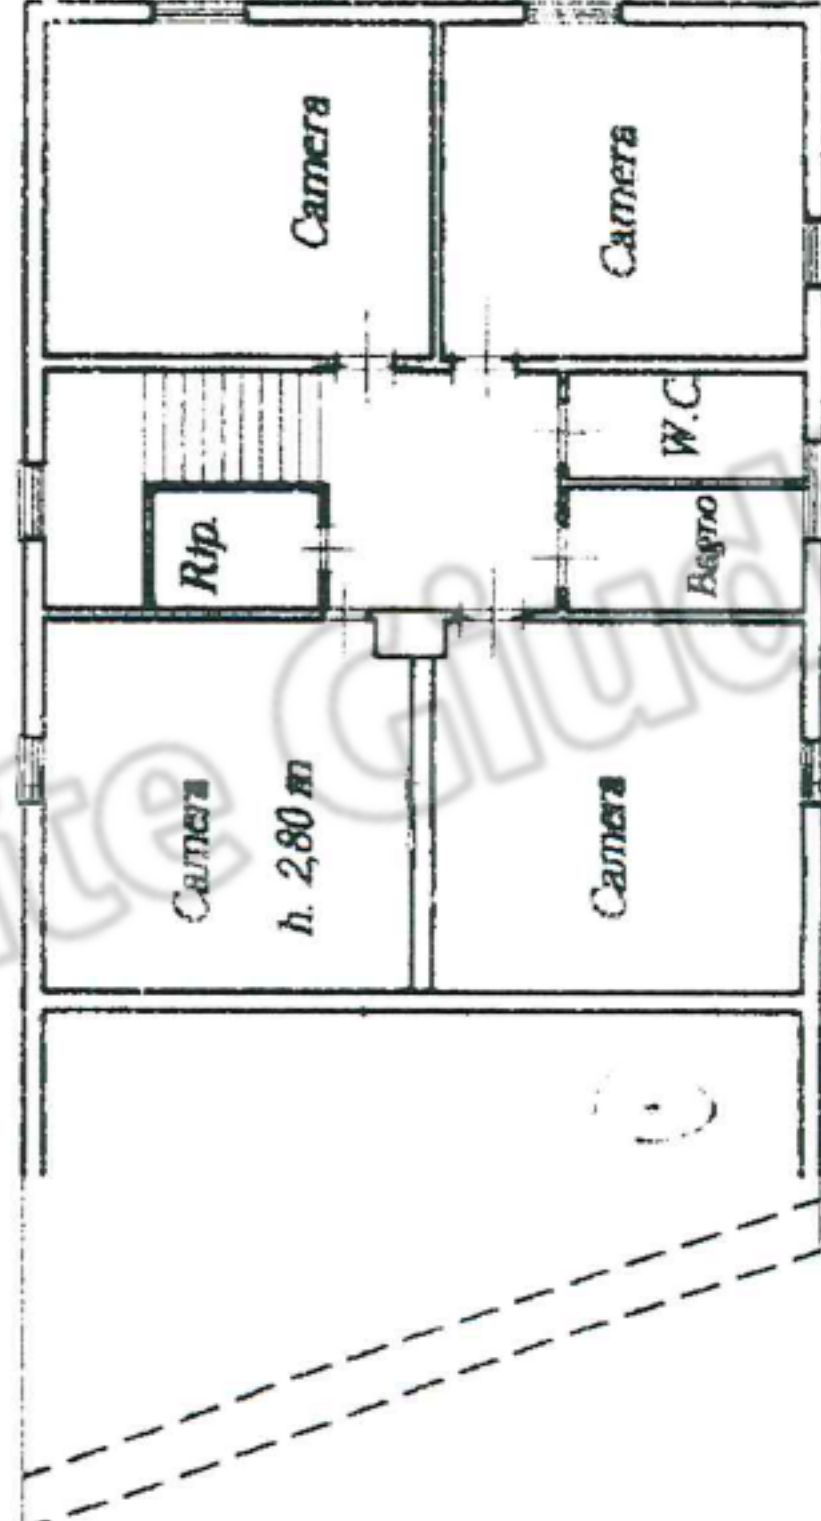


PIANO SECONDO

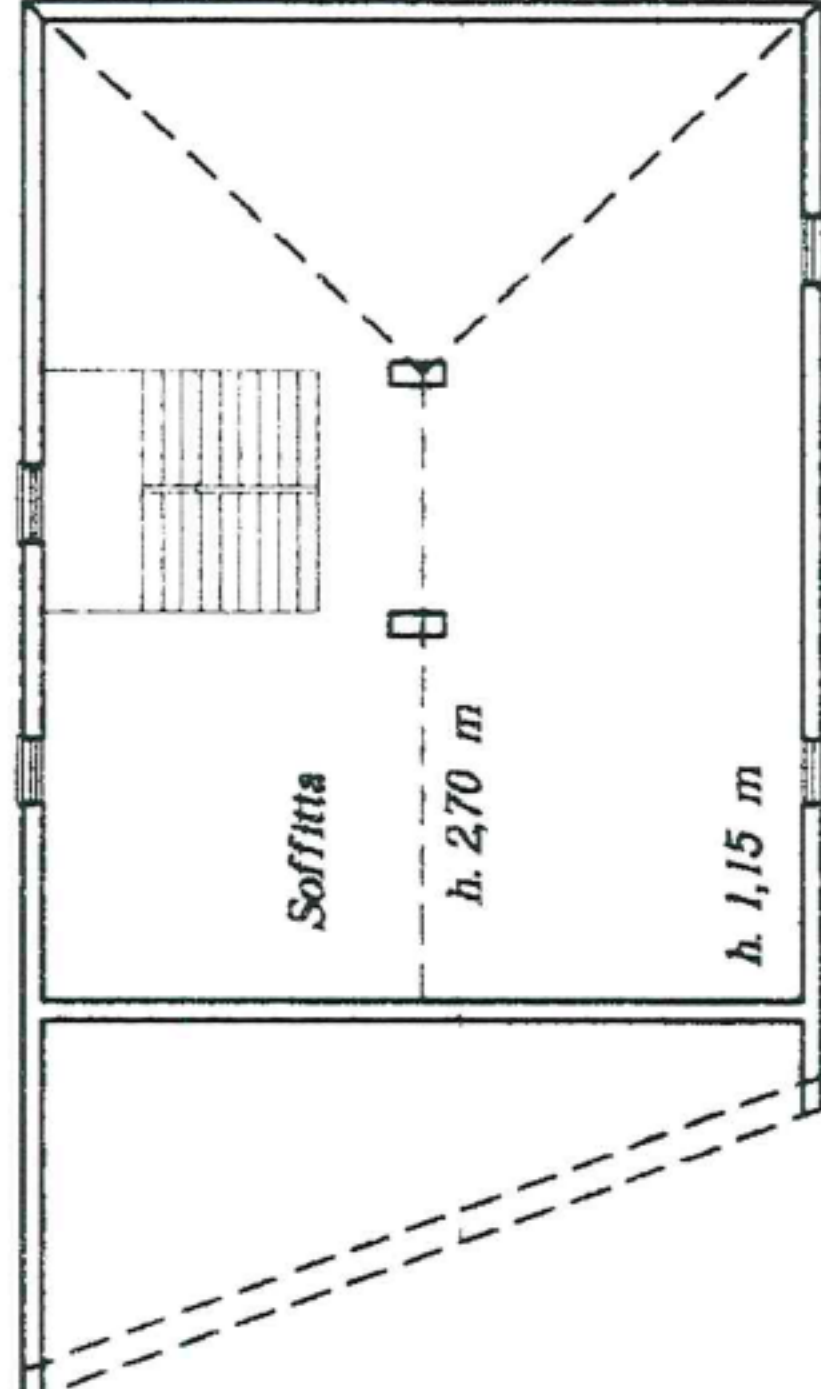

Planimetria Catastale 1: 2.000
 F. 11 - M.le 13
 sub. 11

ORIENTAMENTO

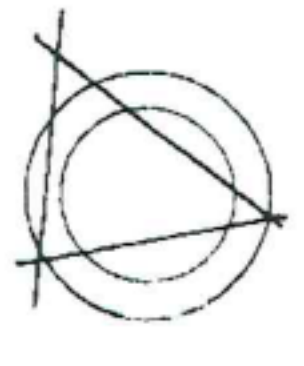

SCALA DI 1: 200


RISERVATO ALL'UFFICIO

Compilata dal Leon Bolognoli
 (Titolo, cognome e nome)

Iscritto all'albo de Leon Bolognoli
 della provincia di PARMA
 data 3.01.77 n. 1008

Dichiarazione di N.C.
 Denuncia di variazione

Identificativi catastali
 F. 11
 n. 13
 sub. 11

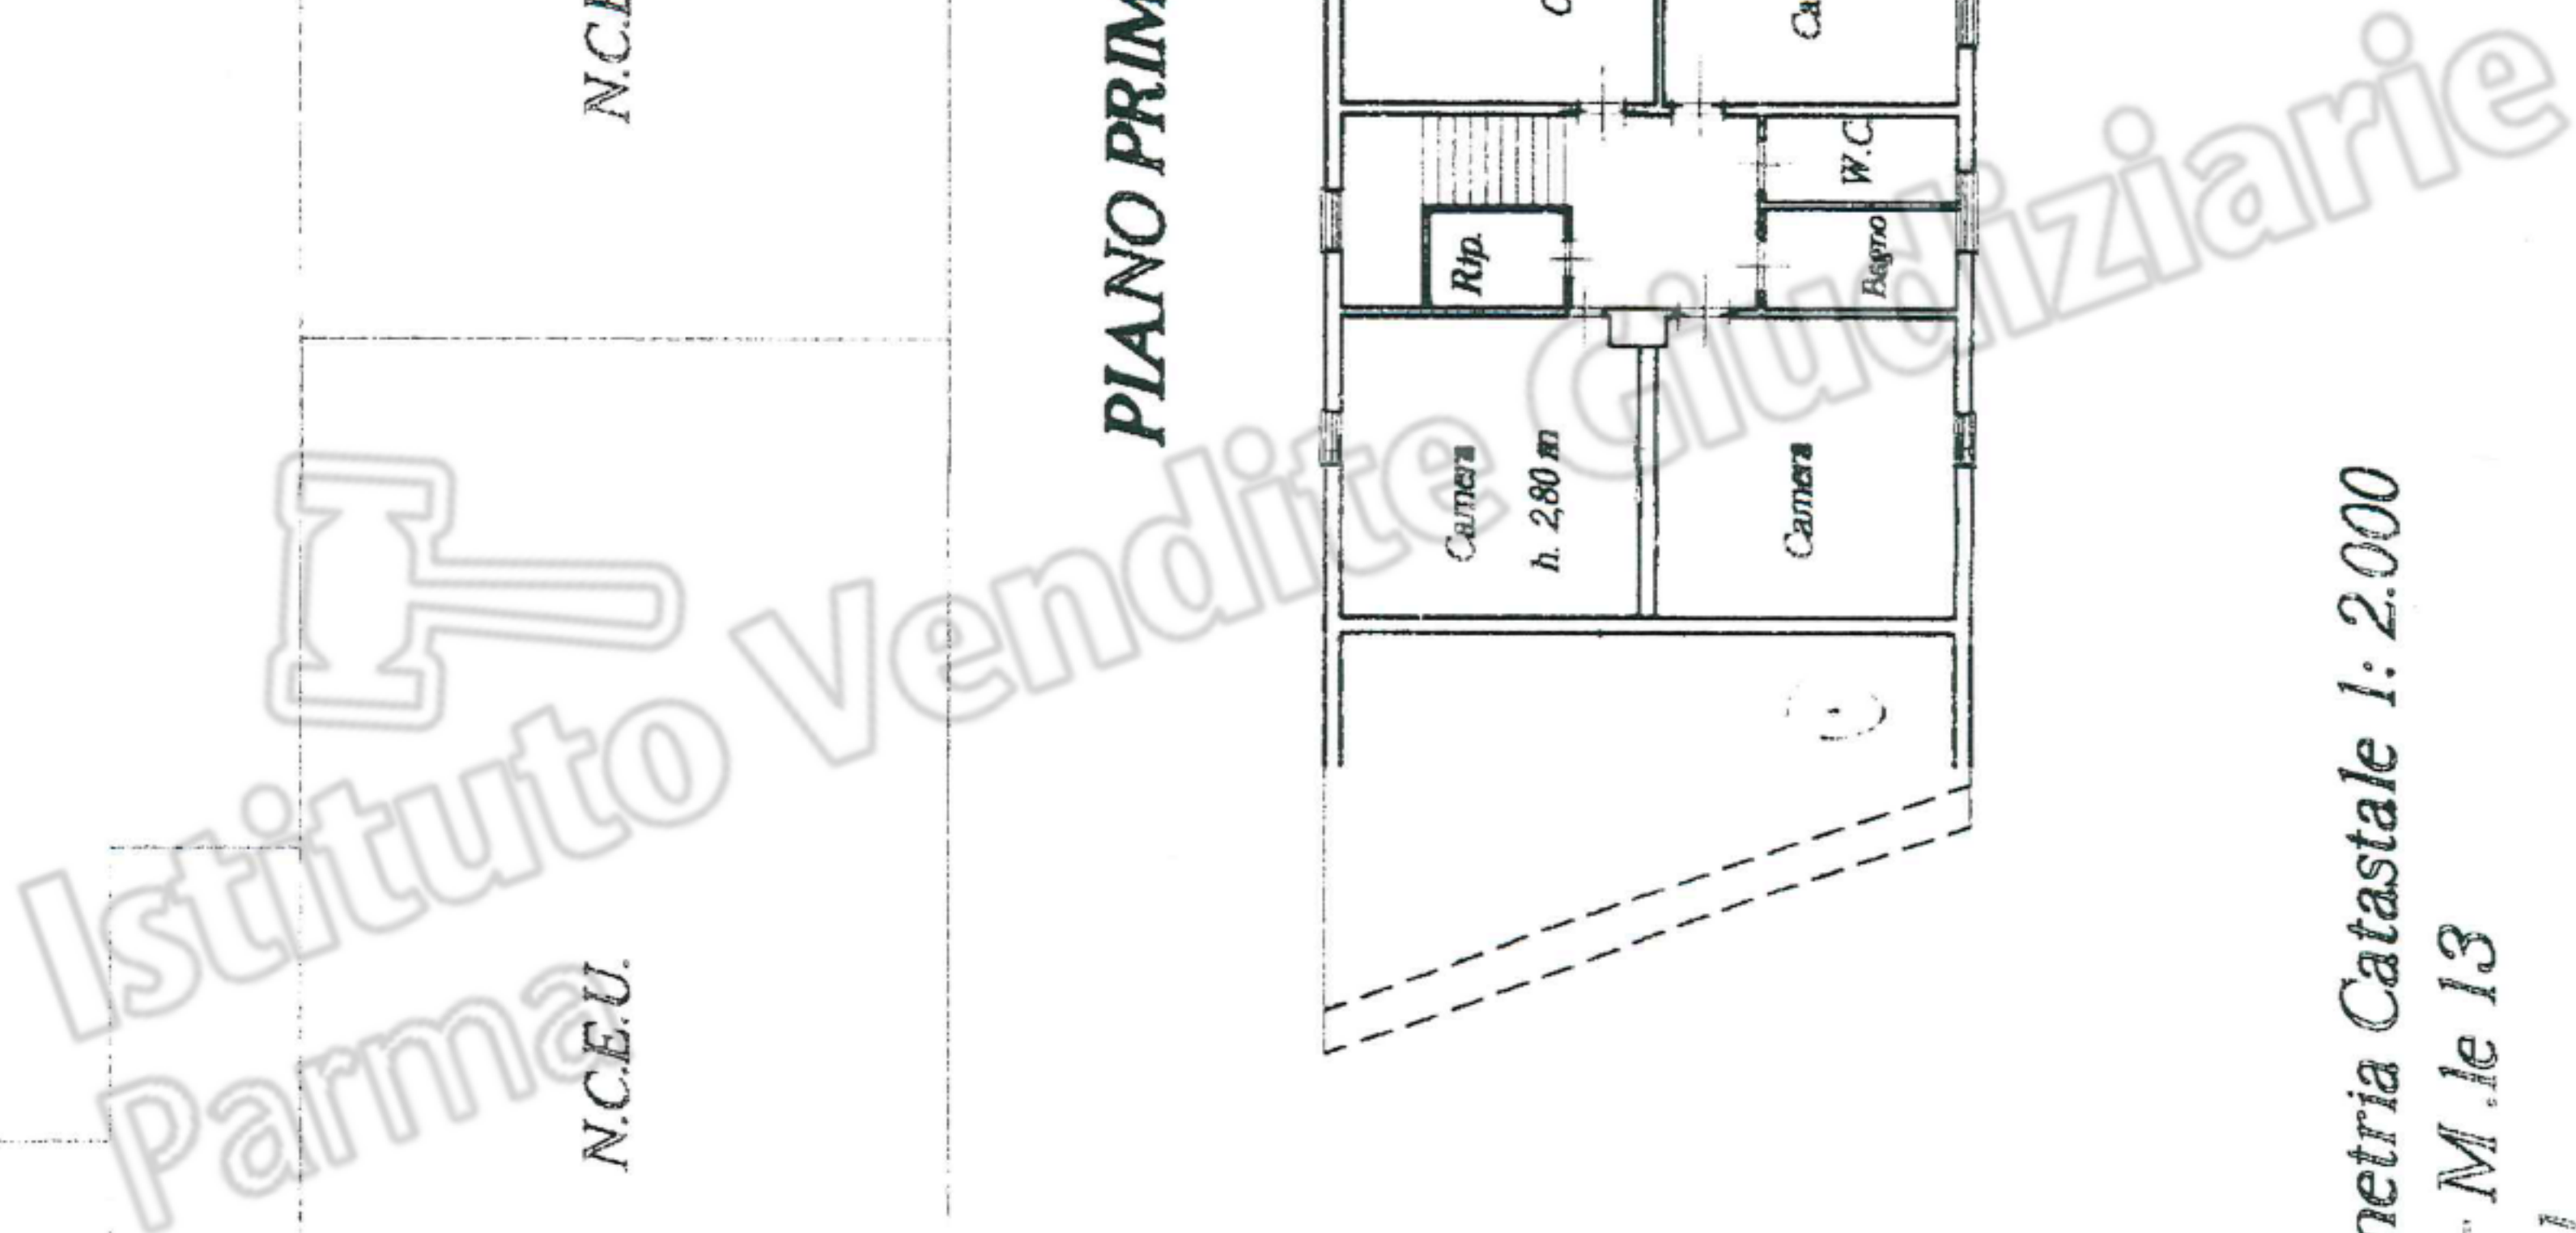



N=-71400

E=69800