MODULARIO
F. rig. rend. 496

MINISTERO DELLE FINANZE
DIREZIONE GENERALE DEL CATASTO E DEI SS.TT.EE.

CATASTO EDILIZIO URBANO (RDL 13-4-1939, n. 652)

MOD. AN (CEU)

LIRE 400

Planimetria di u.i.u. in Comune di Casalnuovo (NA) via Rione Fico civ.

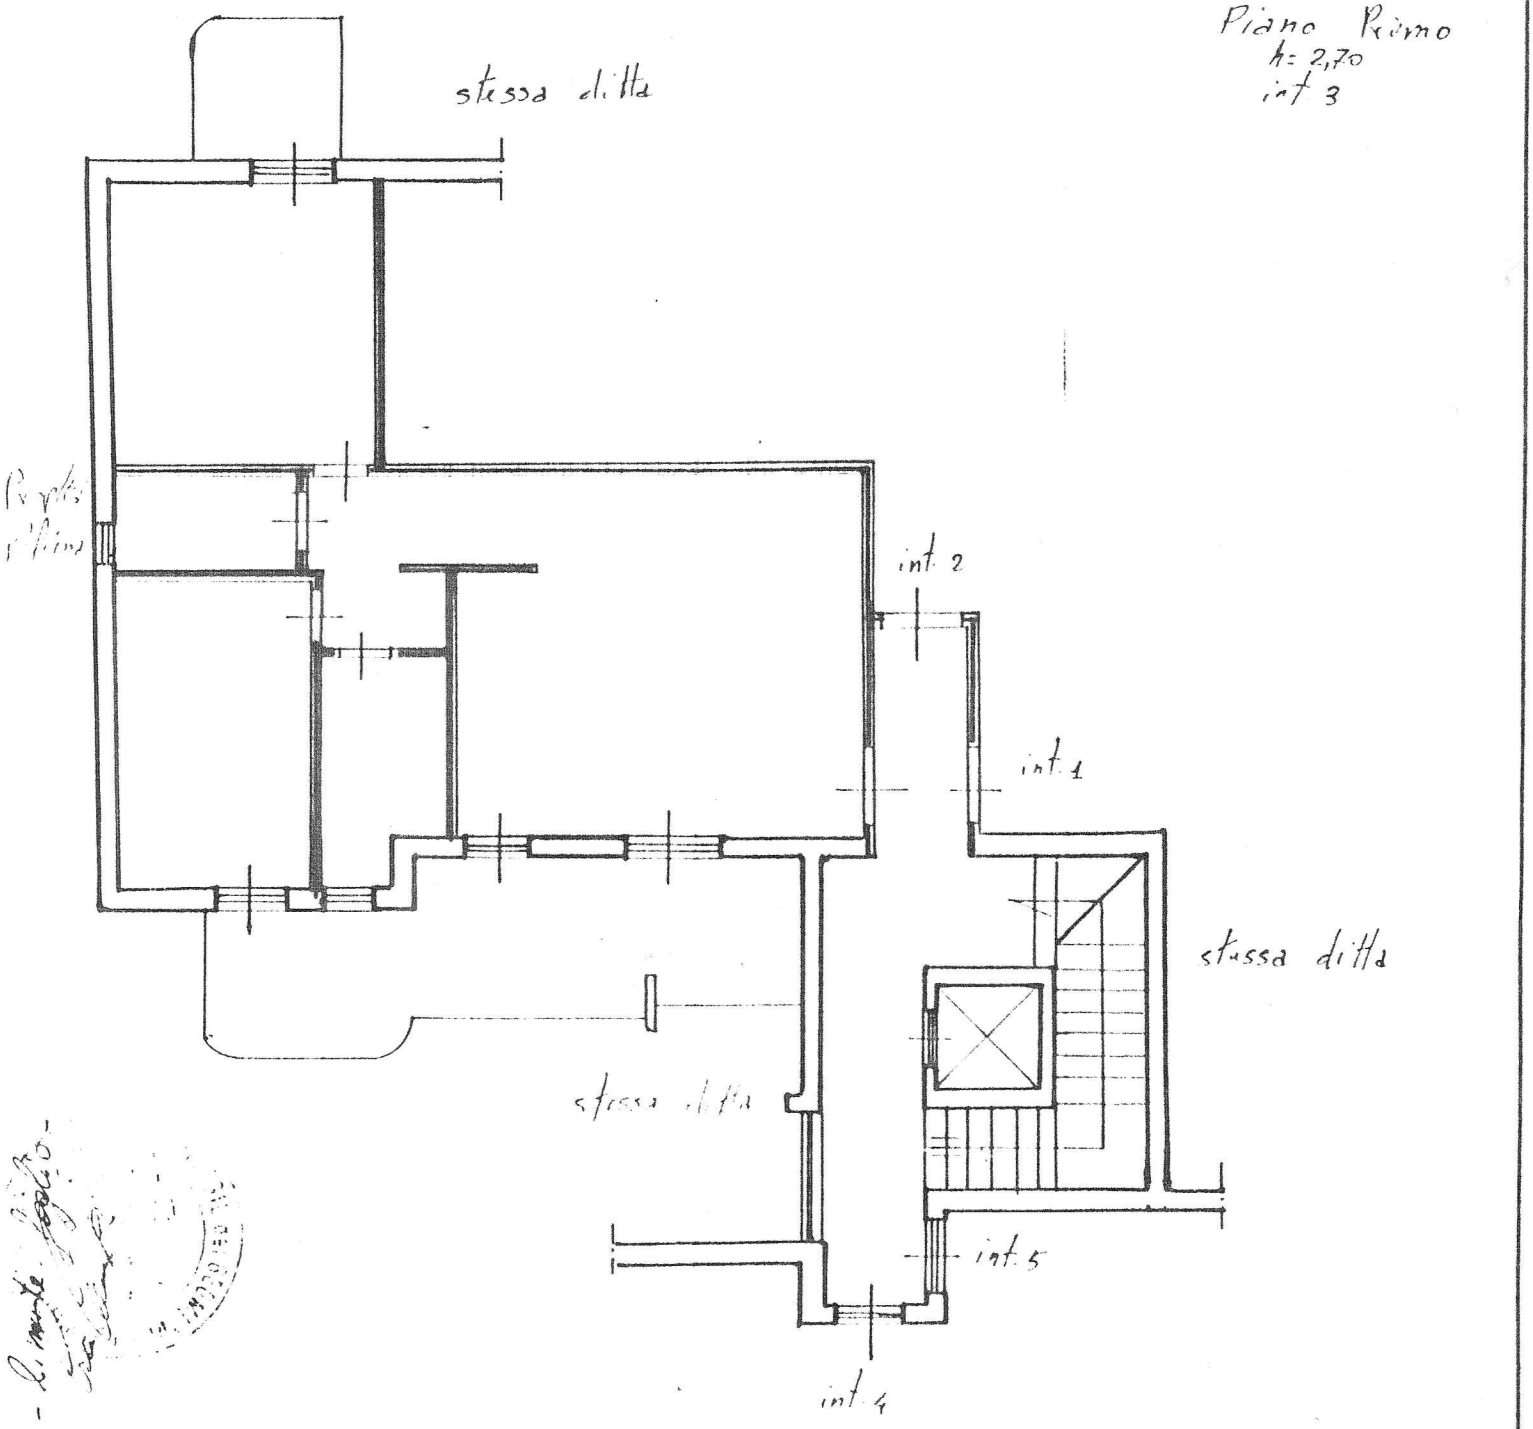

ORIENTAMENTO

N

SCALA DI 1:100

Dichiarazione di N.C. [X]
Denuncia di variazione [ ]

Identificativi catastali
F. 4
n. 256 sub 39

Compilata dal Grauso Rag.
(Titolo, cognome e nome)
Carmine
Iscritto all'albo dei Geometri
della provincia di Napoli
data ..... Firma

RISERVATO ALL'UFFICIO