Agenzia del Territorio
CATASTO FABBRICATI
Ufficio Provinciale di
Milano

Dichiarazione protocollo n. MI0659150 del 13/07/2007

Planimetria di u.i.u. in Comune di Nerviano

Via Nazario Sauro civ. 2/A

Identificativi Catastali:	Compilata da:
Sezione:	
Foglio: 10	Iscritto all'albo: Architetti
Particella: 469	
Subalterno: 701	Prov. N.

Scheda n. 1 Scala 1: 200

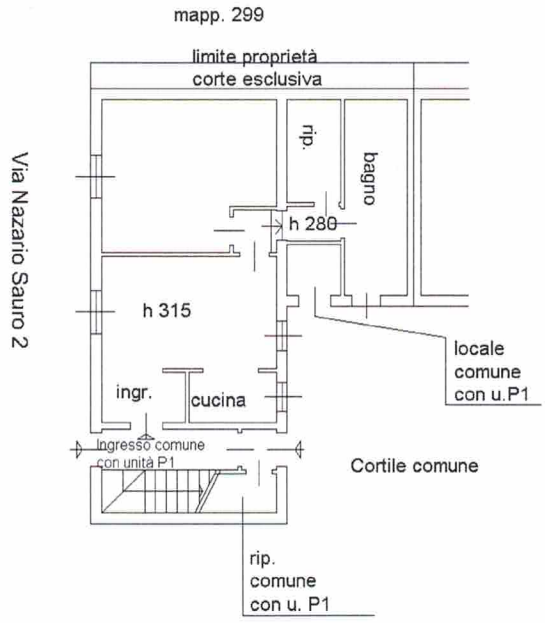

PIANO TERRA

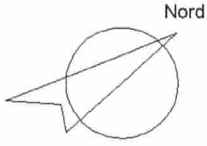

Ultima planimetria in atti

Totale schede: 1 - Formato di acquisizione: A4(210x297) - Formato stampa richiesto: A4(210x297)

Catasto dei Fabbricati - Situazione al 10/12/2021 - Comune di NERVIANO (F874) - < Foglio: 10 - Particella: 469 - Subalterno: 701 >
Firmato Da: [illegible] Emesso Da: [illegible] S.p.A. NG CA 3 Serial#: 338d762990e2b78a8372df5c27632b9