


GR1-GARAGE	14,44 m ² Superficie 290 cm Altezza 36,09 m ³ Volume	GR2-GARAGE	14,85 m ² Superficie 290 cm Altezza 37,13 m ³ Volume	GR13-GARAGE	14,30 m ² Superficie 290 cm Altezza 35,75 m ³ Volume	X1-ANDREONE INGRESSO	34,81 m ² Superficie 219 cm Altezza 72,33 m ³ Volume	X2-ANDREONE INGRESSO	33,12 m ² Superficie 219 cm Altezza 72,53 m ³ Volume	J1-CANTINA	5,56 m ² Superficie 219 cm Altezza 12,18 m ³ Volume	J2-CANTINA	3,80 m ² Superficie 219 cm Altezza 8,33 m ³ Volume	J3-CANTINA	5,72 m ² Superficie 219 cm Altezza 12,53 m ³ Volume	J19-DISEGNO	5,54 m ² Superficie 219 cm Altezza 12,14 m ³ Volume
------------	---	------------	---	-------------	---	----------------------	---	----------------------	---	------------	--	------------	---	------------	--	-------------	--



A1-SOGGIORNO/CUCINA	28,89 m ² Superficie 290 cm Altezza 72,22 m ³ Volume Coef. S. Fin. 1/10 Sup. Fin. Min. 2,89 m ² Sup. Fin. 5,06 m ²	D3-CAMERA	10,85 m ² Superficie 250 cm Altezza 72,13 m ³ Volume Coef. S. Fin. 1/10 Sup. Fin. Min. 1,09 m ² Sup. Fin. 1,76 m ²	G3-PORFICO	29,15 m ² Superficie 250 cm Altezza 72,88 m ³ Volume VIVIANO TECNICO Superficie 1,60 m ² Altezza 250 cm Volume 4,00 m ³ V.F. 5 vol/h	A4-SOGGIORNO/CUCINA	28,89 m ² Superficie 290 cm Altezza 72,22 m ³ Volume Coef. S. Fin. 1/10 Sup. Fin. Min. 2,89 m ² Sup. Fin. 5,06 m ²	D4-CAMERA	10,85 m ² Superficie 250 cm Altezza 72,13 m ³ Volume Coef. S. Fin. 1/10 Sup. Fin. Min. 1,09 m ² Sup. Fin. 1,76 m ²	G4-PORFICO	29,10 m ² Superficie 250 cm Altezza 72,74 m ³ Volume VIVIANO TECNICO Superficie 1,60 m ² Altezza 250 cm Volume 4,00 m ³ V.F. 5 vol/h	A5-SOGGIORNO/CUCINA	28,89 m ² Superficie 290 cm Altezza 72,22 m ³ Volume Coef. S. Fin. 1/10 Sup. Fin. Min. 2,89 m ² Sup. Fin. 5,06 m ²	D5-CAMERA	10,92 m ² Superficie 250 cm Altezza 72,29 m ³ Volume Coef. S. Fin. 1/10 Sup. Fin. Min. 1,09 m ² Sup. Fin. 1,76 m ²	H3-PORFICO	29,21 m ² Superficie 290 cm Altezza 73,02 m ³ Volume VIVIANO TECNICO Superficie 1,60 m ² Altezza 250 cm Volume 4,00 m ³ V.F. 5 vol/h	A6-SOGGIORNO/CUCINA	28,89 m ² Superficie 290 cm Altezza 72,22 m ³ Volume Coef. S. Fin. 1/10 Sup. Fin. Min. 2,89 m ² Sup. Fin. 5,06 m ²	D6-CAMERA	10,85 m ² Superficie 250 cm Altezza 72,13 m ³ Volume Coef. S. Fin. 1/10 Sup. Fin. Min. 1,09 m ² Sup. Fin. 1,76 m ²	H3-PORFICO	29,04 m ² Superficie 250 cm Altezza 72,60 m ³ Volume VIVIANO TECNICO Superficie 1,60 m ² Altezza 250 cm Volume 4,00 m ³ V.F. 5 vol/h
---------------------	--	-----------	--	------------	--	---------------------	--	-----------	--	------------	--	---------------------	--	-----------	--	------------	--	---------------------	--	-----------	--	------------	--

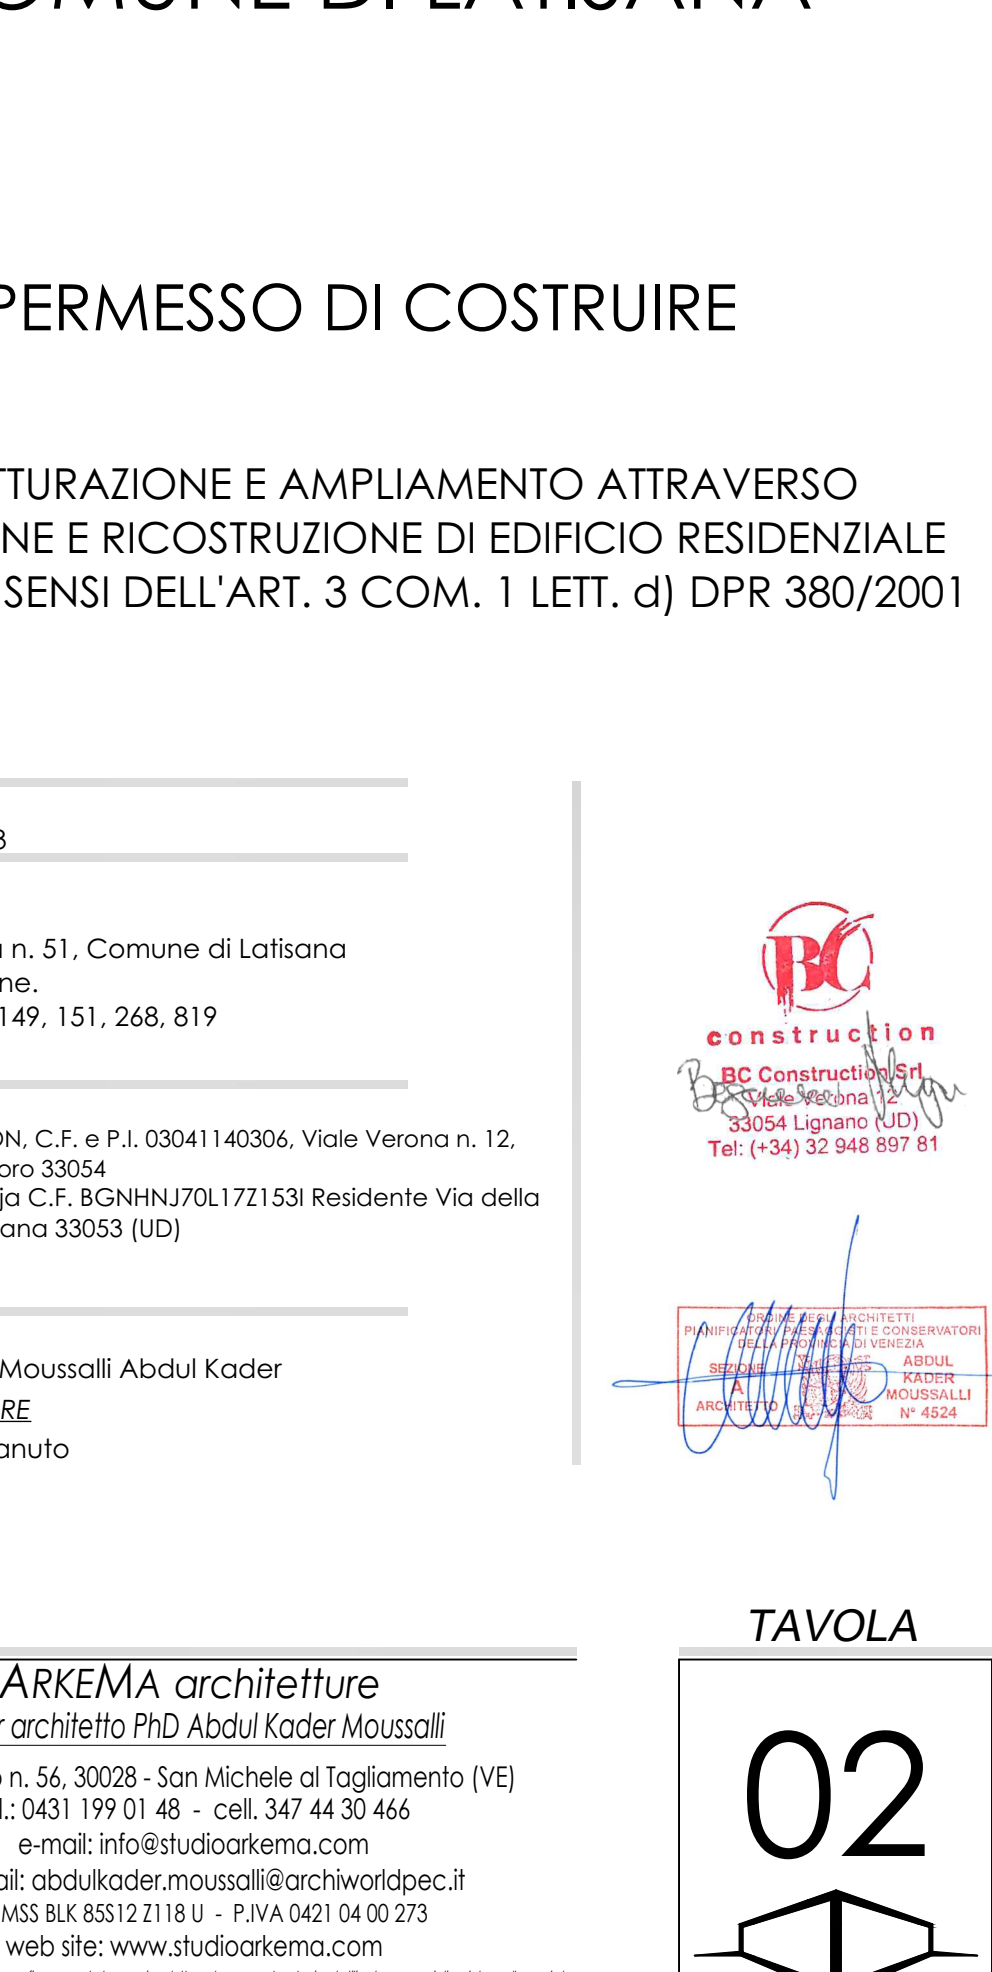

REGIONE FRIULI VENEZIA GIULIA PROVINCIA DI UDINE
COMUNE DI LATISANA
PERMESSO DI COSTRUIRE
 RISTRUTTURAZIONE E AMPLIAMENTO ATTRAVERSO
 DEMOLIZIONE E RICOSTRUZIONE DI EDIFICIO RESIDENZIALE
 ESISTENTE AI SENSI DELL'ART. 3 COM. 1 LETT. d) DPR 380/2001

STATO DI PROGETTO
 PIANTE - PROSPETTI

DATA: Novembre 2023
 OGGETTO: BG RESIDENCE
 Via Sabbionera n. 51, Comune di Latisana
 CAP 33053, Udine, Fig. 10 - Mapp. 149, 151, 268, 819

COMMITENTE:
 BC CONSTRUCTION, C.F. e P.I. 03041140306, Viale Verona n. 12,
 Ugnone Sabotassano 33054
 Beganovic Husnija C.F. BGNNU70L172153 Residente Via della
 Perlicca n. 5, Latisana 33053 (UD)

PROGETTISTA:
 dott.arch. PhD Moussalli Abdul Kader
 COLLABORATORE:
 Arch. Sara Stefanuto

ARKEMA architetture
 dott.architetto PhD Abdul Kader Moussalli
 via Marangò n. 56, 33028 - San Michele al Tagliamento (VE)
 tel.: 0431 199 01 48 - cel. 347 44 30 466
 e-mail: info@studiosarkema.com
 pec-mail: abdul.kader.moussalli@archworkshop.it
 C.F. M55.BUX.65512118.U - P.IVA 0421 04 00 273
 web site: www.studioarkema.com

TAVOLA
02