

**Agenzia del Territorio  
CATASTO FABBRICATI  
Ufficio Provinciale di  
Reggio Emilia**

Dichiarazione protocollo n. RE0101424 del 23/09/2013

Planimetria di u.i.u. in Comune di Cadelbosco Di Sopra

Via Gioachino Rossini

civ. 4

Identificativi Catastali:

Sezione:

Foglio: 46

Particella: 46

Subalterno: 2

Compilata da:  
Corradi Mauro


Iscritto all'albo:  
Geometri

Prov. Reggio Emilia

N. 02269


Scheda n. 1

Scala 1:100

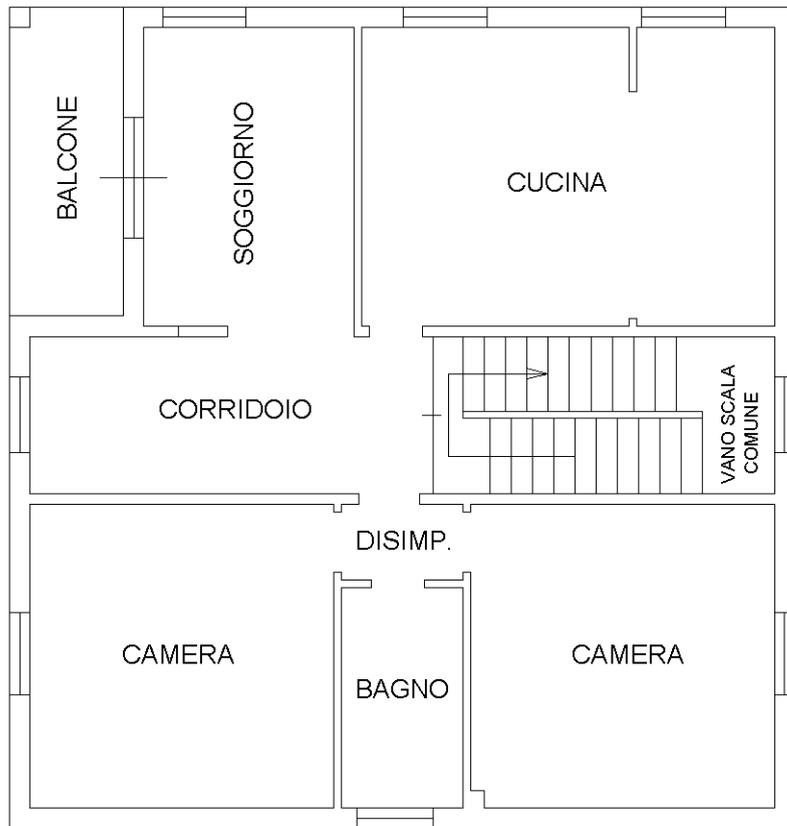

**PRIMO PIANO**

H = 2.95

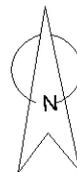

Ultima planimetria in atti

**Agenzia del Territorio  
CATASTO FABBRICATI  
Ufficio Provinciale di  
Reggio Emilia**

Dichiarazione protocollo n. RE0101424 del 23/09/2013

Planimetria di u.i.u. in Comune di Cadelbosco Di Sopra

Via Gioachino Rossini

civ. 4

Identificativi Catastali:

Sezione:

Foglio: 46

Particella: 46

Subalterno: 2

Compilata da:  
Corradi Mauro


Iscritto all'albo:  
Geometri

Prov. Reggio Emilia


N. 02269

Scheda n. 2

Scala 1:100

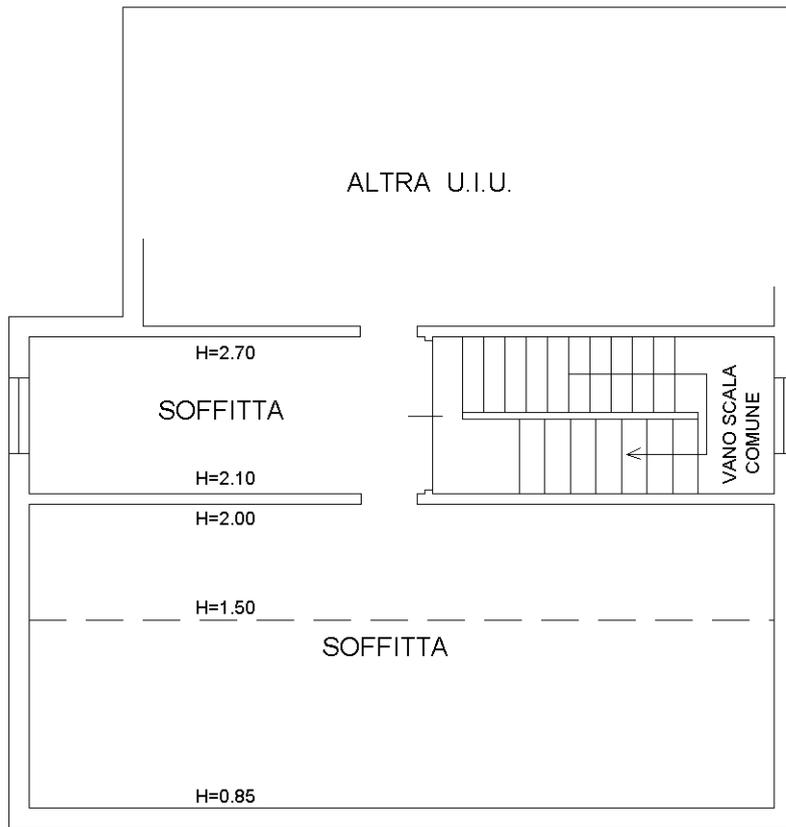

## SECONDO PIANO

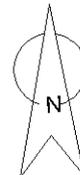

Ultima planimetria in atti