Data presentazione:23/05/1992 - Data: 31/05/2021 - n. T142584 - Richiedente: XXXXXXXXXXXXXXXX

MODULARIO
F. rig. rend. 497

MINISTERO DELLE FINANZE
DIREZIONE GENERALE DEL CATASTO E DEI SS.TT.EE.

CATASTO EDILIZIO URBANO (RDL 13-4-1939, n. 652)

MOD. BN (CEU)

LIRE 250

Planimetria di u.i.u. in Comune di DALMINE via DON MINZONI civ. s.n.

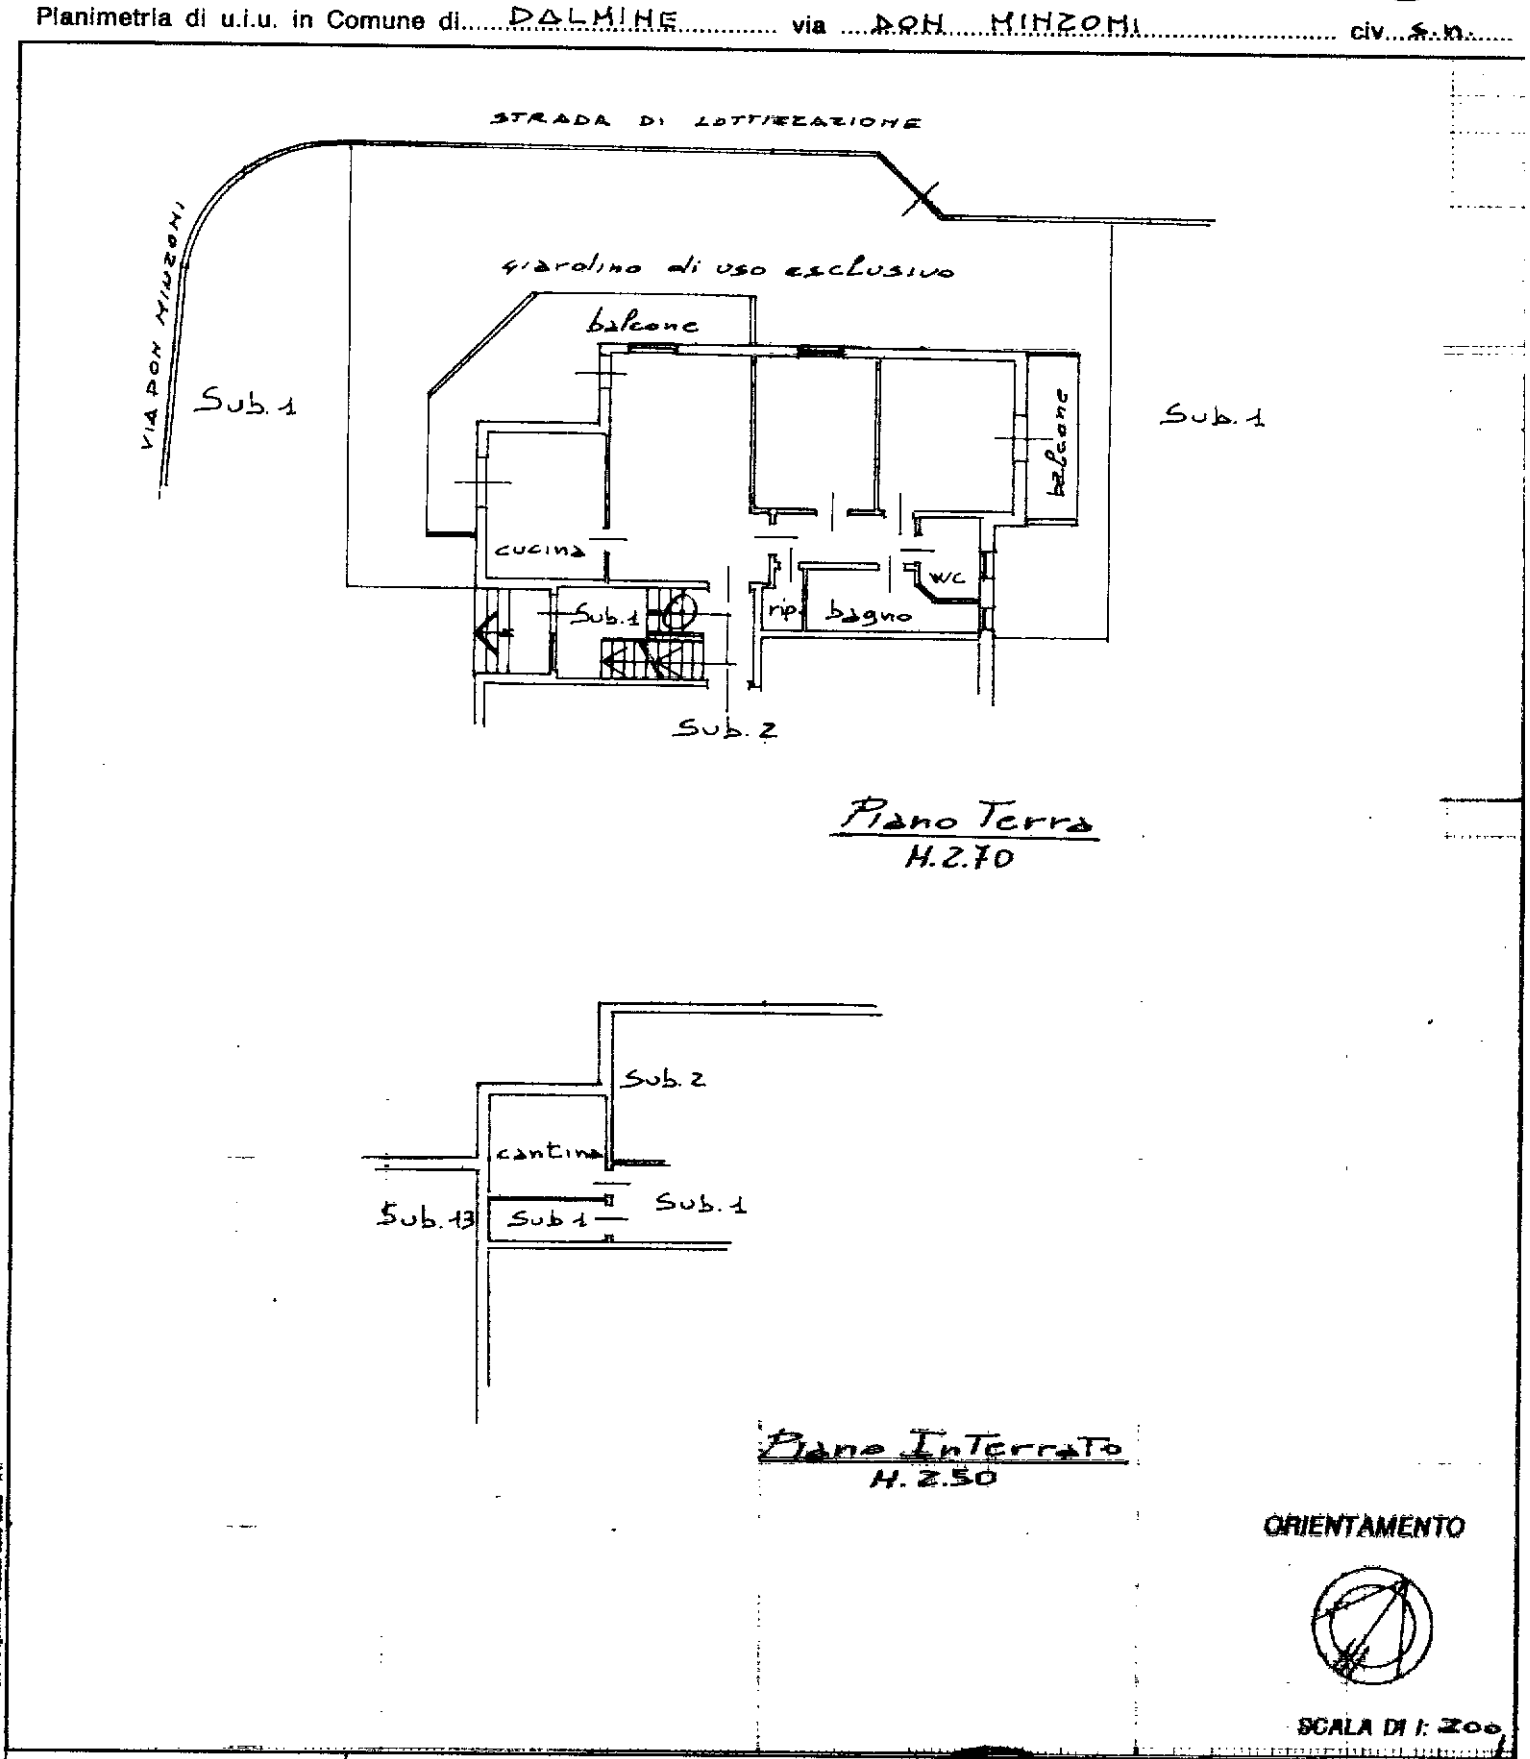

Dichiarazione di N.C. ☒
Denuncia di variazione ☐

Identificativi catastali
F. 3
n. 2544 sub. 3

Compilata dal Geometra
(Titolo, cognome e nome)
Brambilla Marco
Iscritto all'albo dei GEOMETRI
della provincia di Bergamo n. 2042
data 11/5/92 Firma

RISERVATO ALL'UFFICIO
AC. 1992 # 5433/2

Catasto dei Fabbricati - Situazione al 31/05/2021 - Comune di DALMINE (D245) - < Sez.Urb.: SF - Foglio: 3 - Particella: 2544 - Subalterno: 3 >
VIA DON GIOVANNI MINZONI n. 5/I n. 5/H piano: T-S1;
10 metri

Data presentazione:23/05/1992 - Data: 31/05/2021 - n. T142584 - Richiedente: XXXXXXXXXXXXXXXX
Totale schede: 1 - Formato di acquisizione: A4(210x297) - Formato stampa richiesto: A3(297x420)
Ultima planimetria in atti