


Dichiarazione protocollo n. \_\_\_\_\_ del \_\_\_\_\_  
Planimetria di u.i.u. in Comune di Finale Emilia  
Via Albero \_\_\_\_\_ civ. 37

Identificativi Catastali:  
Sezione:  
Foglio: 8  
Particella: 39  
Subalterno: 14


Compilata da:  
Cielo Roberto  
Iscritto all'albo:  
Geometri  
Prov. Mantova \_\_\_\_\_ N. 2637

Scheda n. 1      Scala 1:200

### PIANO TERRA

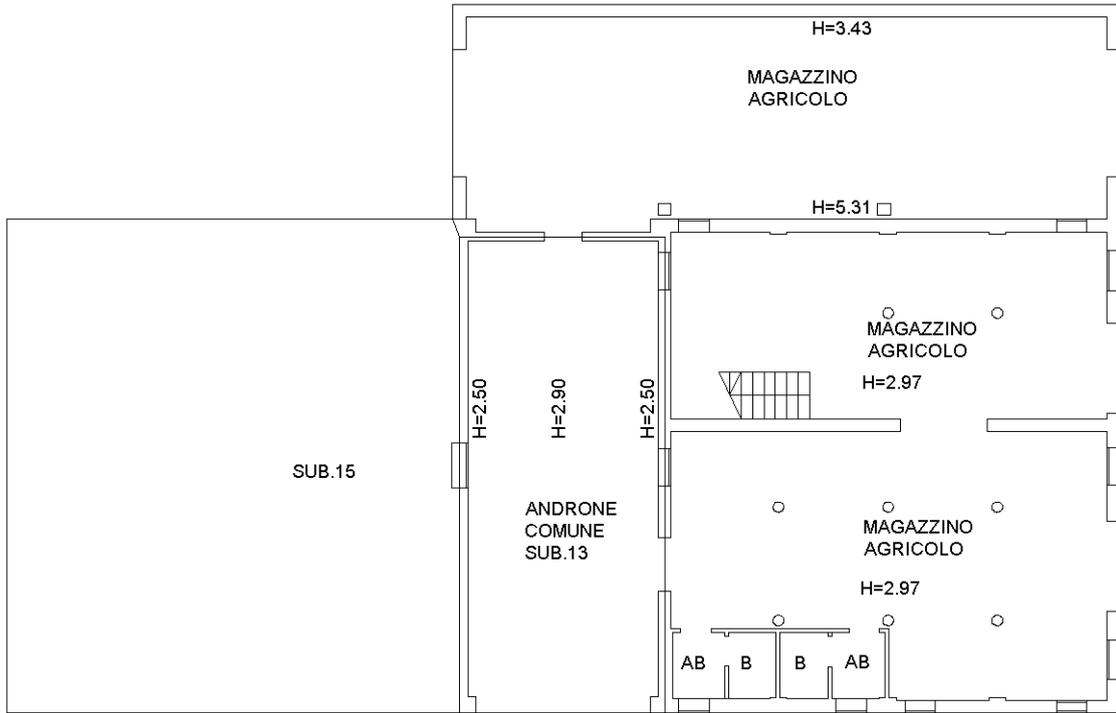


### PIANO PRIMO

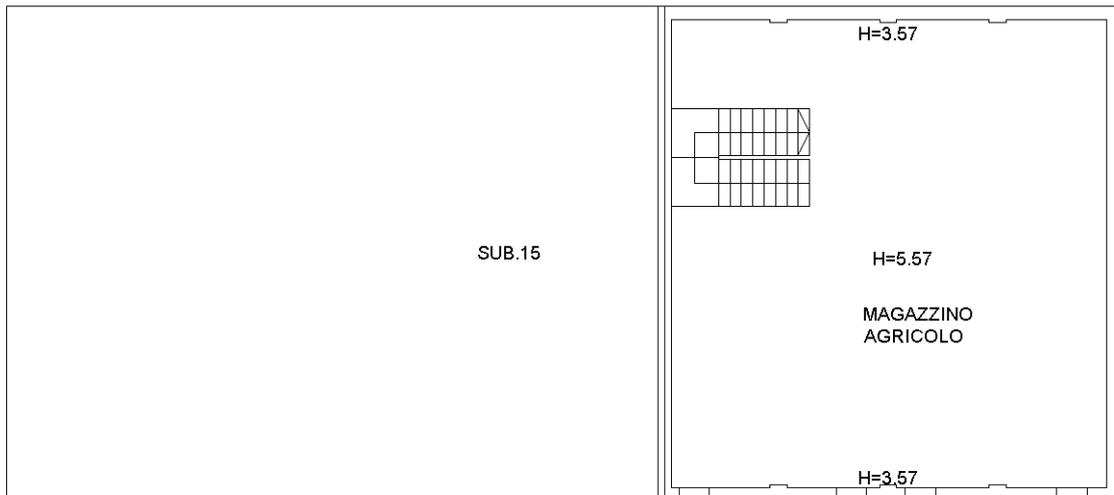


MP.2

Ufficio Provinciale di Mantova  
Sezione di Geometria  
N. 2637  
Geometra Laureato  
Dott. Roberto Cielo


*Roberto Cielo*

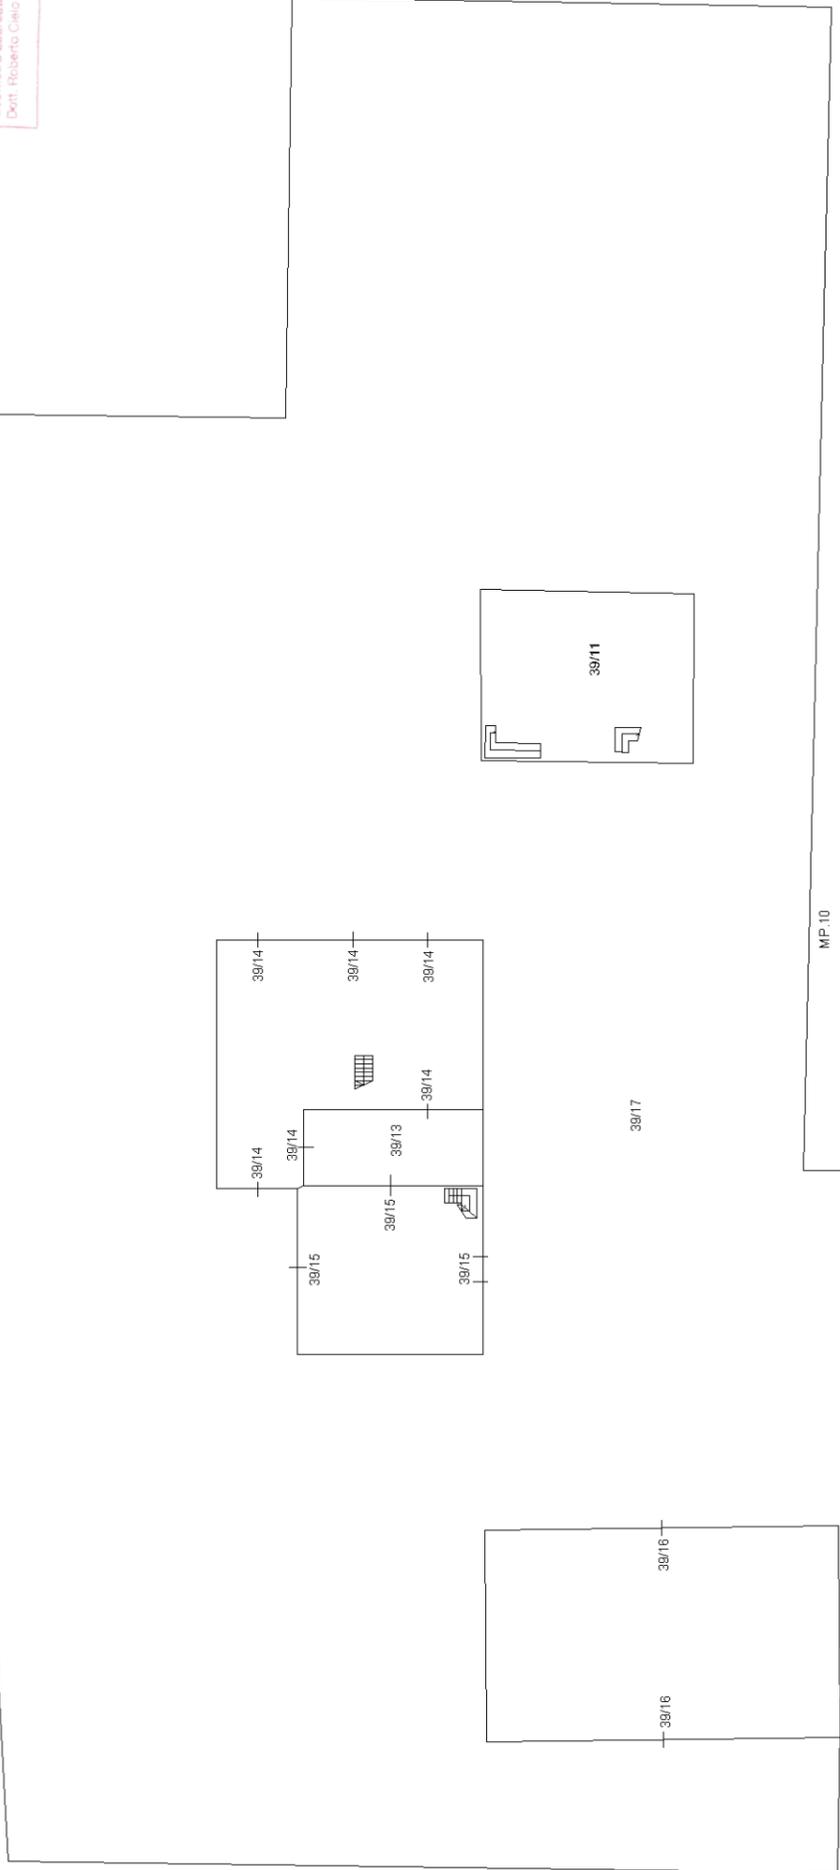



PIANO TERRA

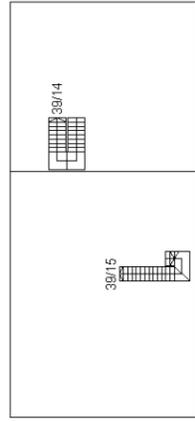

PIANO PRIMO

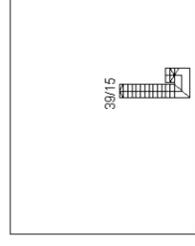

PIANO SECONDO

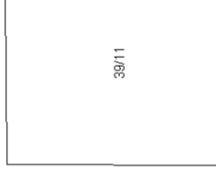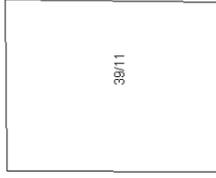

Dichiarazione protocollo n. del  
Planimetria di u.i.u. in Comune di Finale Emilia  
Via Albero

civ. 37

Identificativi Catastali:

Sezione:

Foglio: 8

Particella: 39

Subalterno: 16

Compilata da:  
Cielo Roberto

Collegio  
Geometri (Categorie) Laureati  
della Provincia di Mantova  
Iscritto all'albo:  
Geometri

Prov. Mantova

N. 2637

Geometra Laureato  
Dott. Roberto Cielo

Scheda n. 1

Scala 1:200

### PIANO TERRA

