


VIA DON DOMENICO BERGAMASCHI

RADIONI VERRONI - DAL MASCHIO

RADIONI LOATELLI ABELE

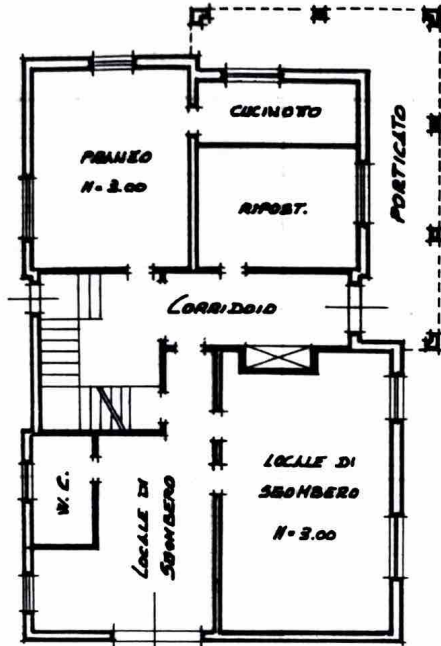

CORTILE

RADIONI MAPPALE 1168




PIANO TERRA



Planimetria di u.i.u. in Comune di GAZZUOLO via DON DOMENICO BERGAMASCHI civ. 9

PIANO SEMINTERRATO

PRIMO PIANO

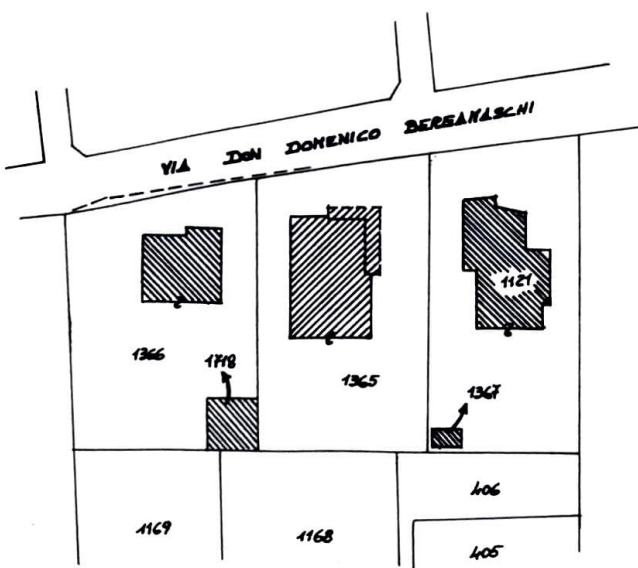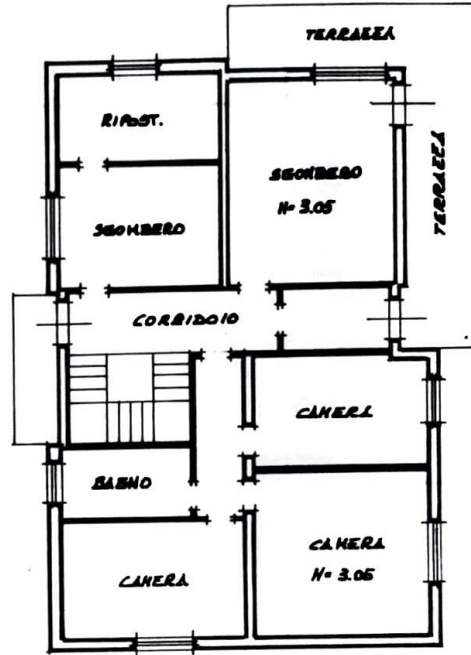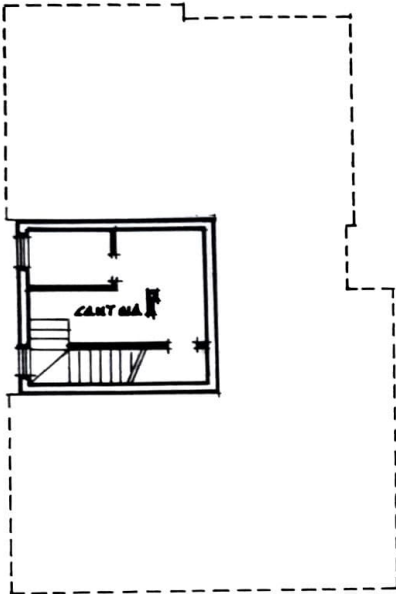

FOG. 6 - MAPP. 1365

SCALA 1 : 1000

ORIENTAMENTO



SCALA DI 1 : 200

Dichiarazione di N.C.
Denuncia di variazione

Compilata dal GEOMETRA
(Titolo, cognome e nome)

LOATELLI RAFFAELE

Iscritto all'albo dei GEOMETRI

della provincia di MANTOVA n. 1772

data 15.02.1993 Firma [Signature]

Identificativi catastali

F. 6
n. 1365 sub. -

RISERVATO ALL'UFFICIO

1332

