


PIANO INTERRATO


IN PROGETTO
Scala 1:100

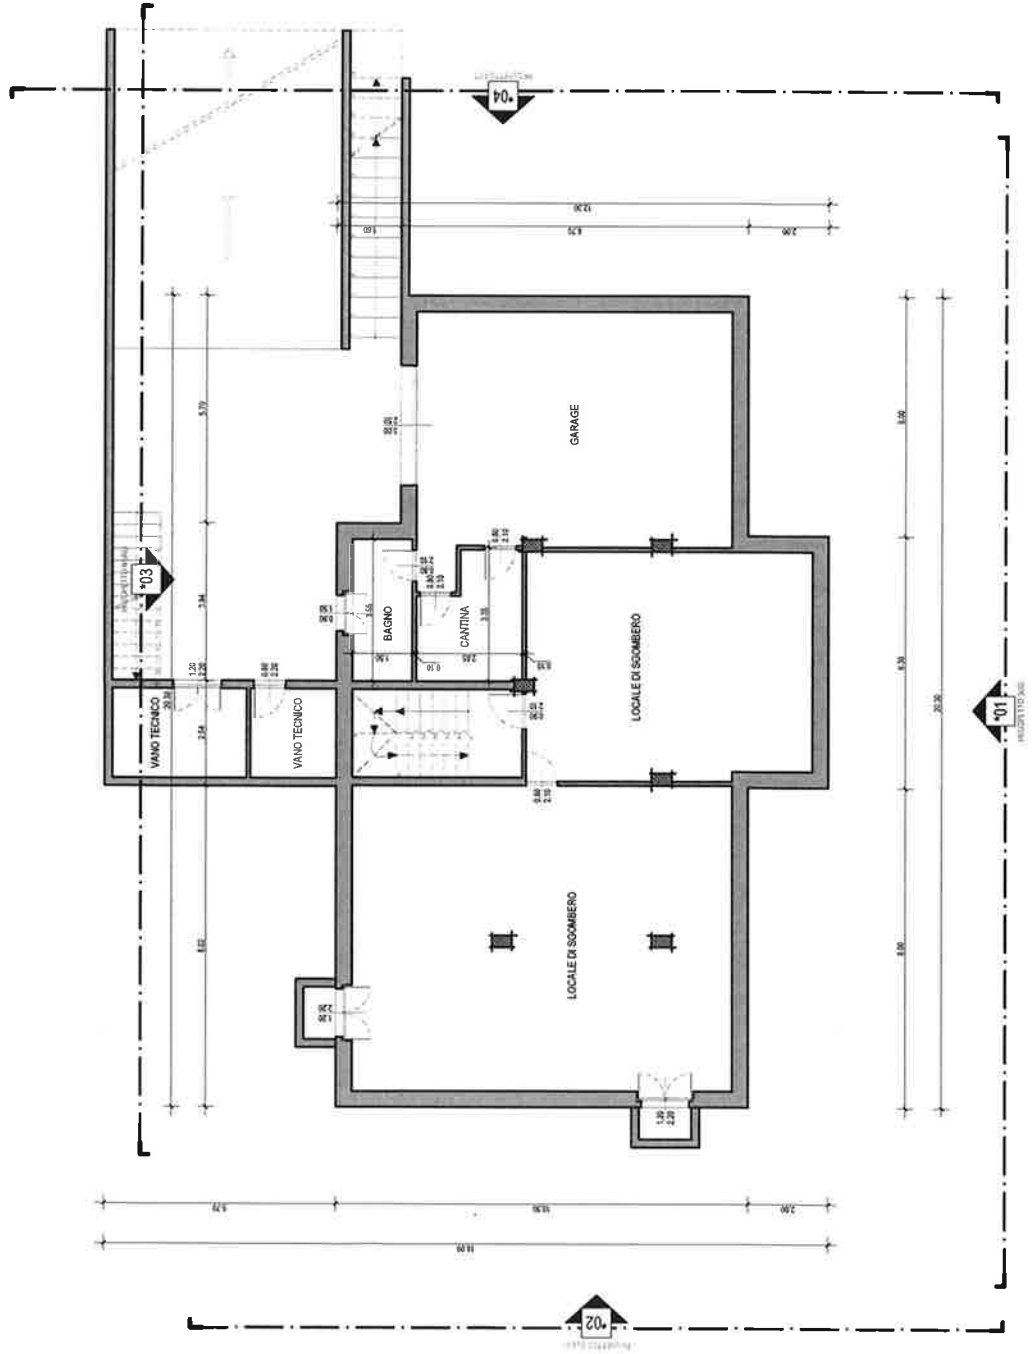

PIANO TERRA (RIALZATO)


IN PROGETTO

Scala 1:100

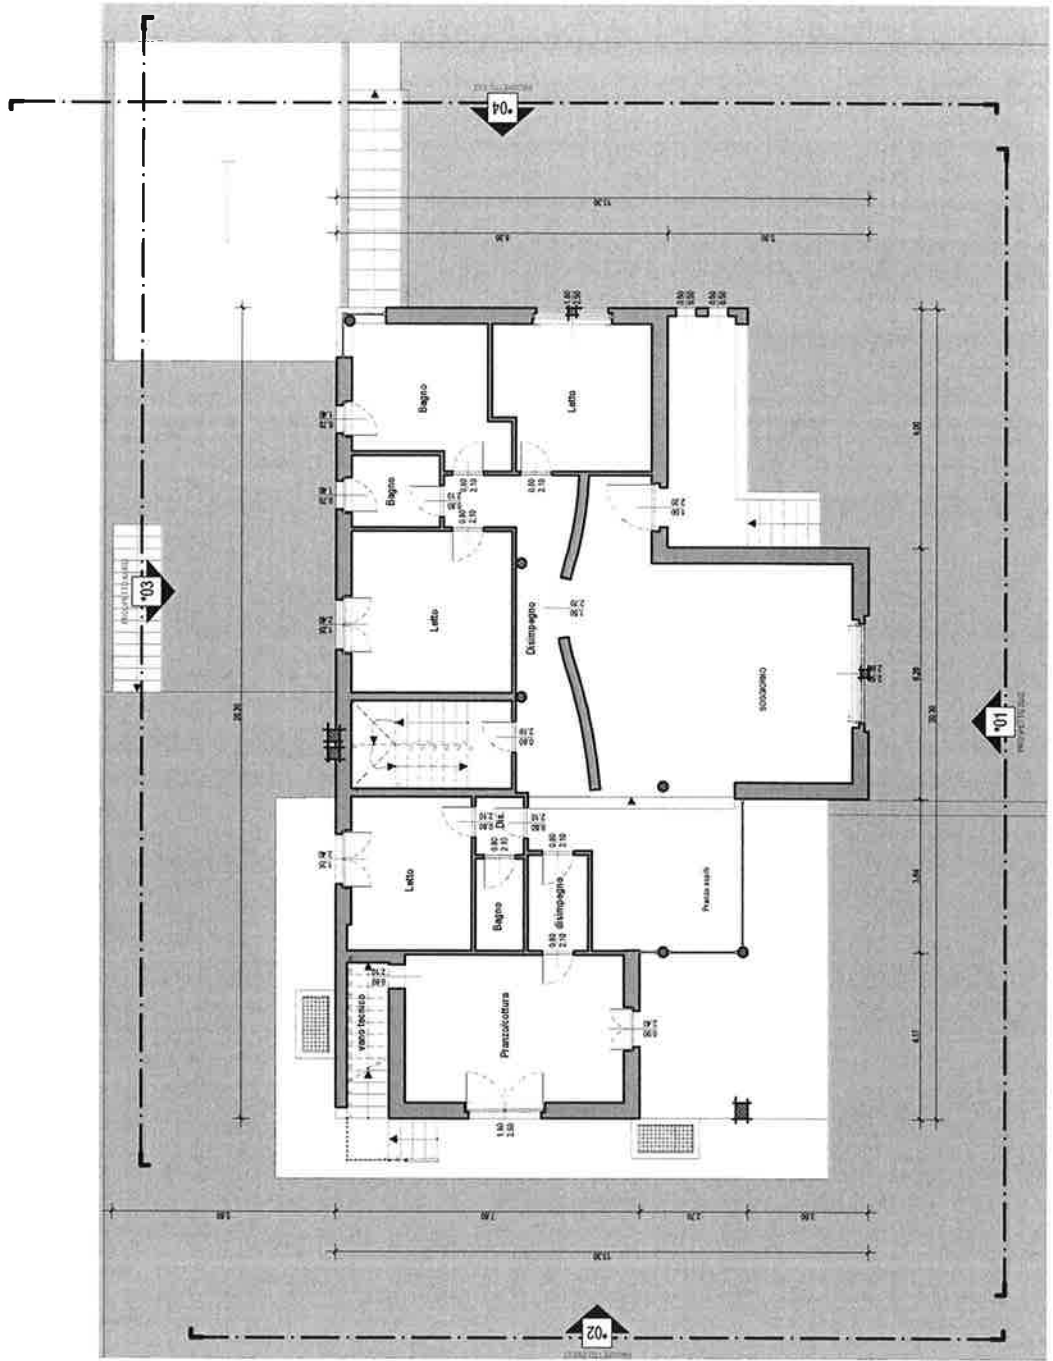

PIANO PRIMO


IN PROGETTO
Scala 1:100

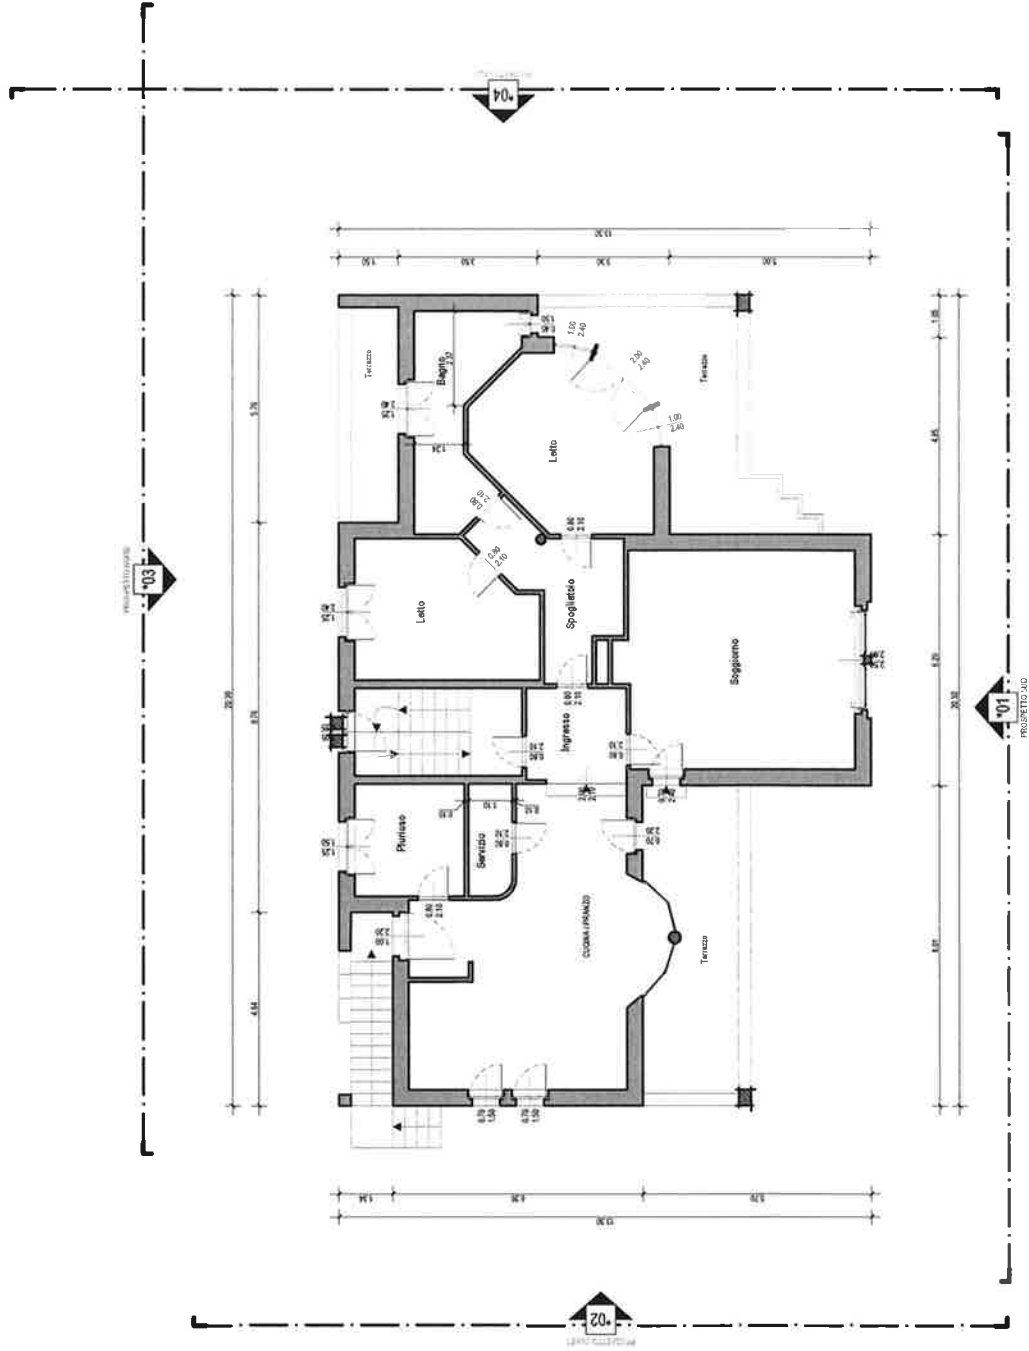




PROSPETTO SUD

Scala 1:100

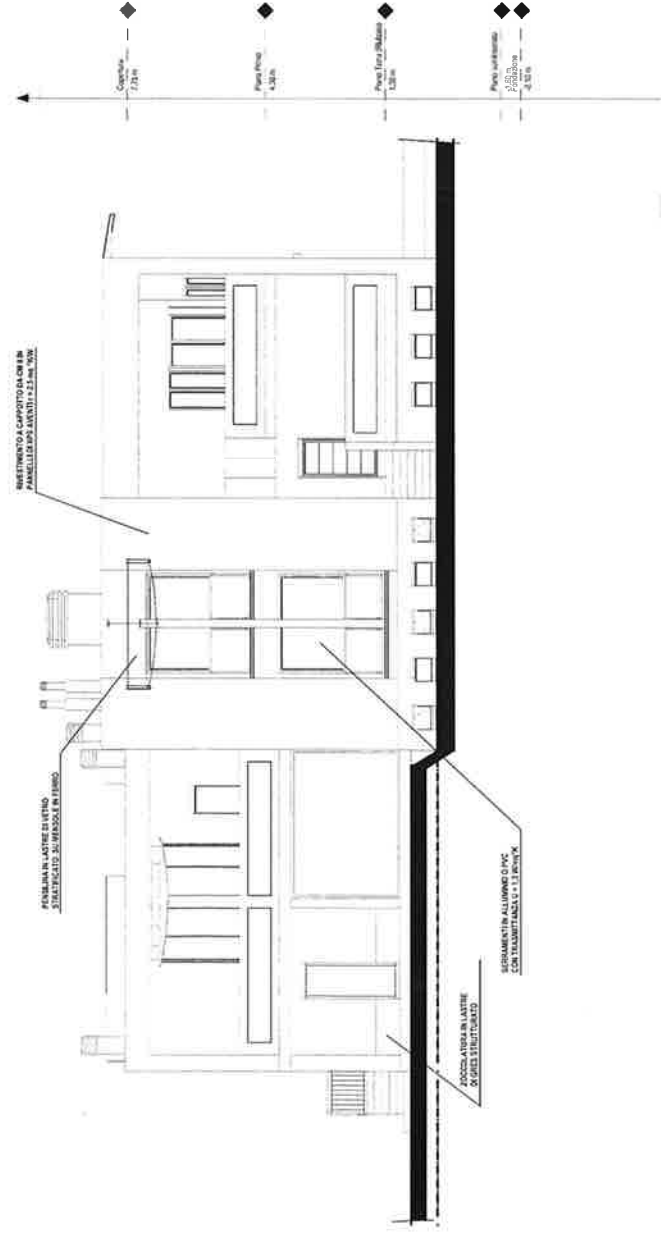

PROSPETTO OVEST

Scala 1:100

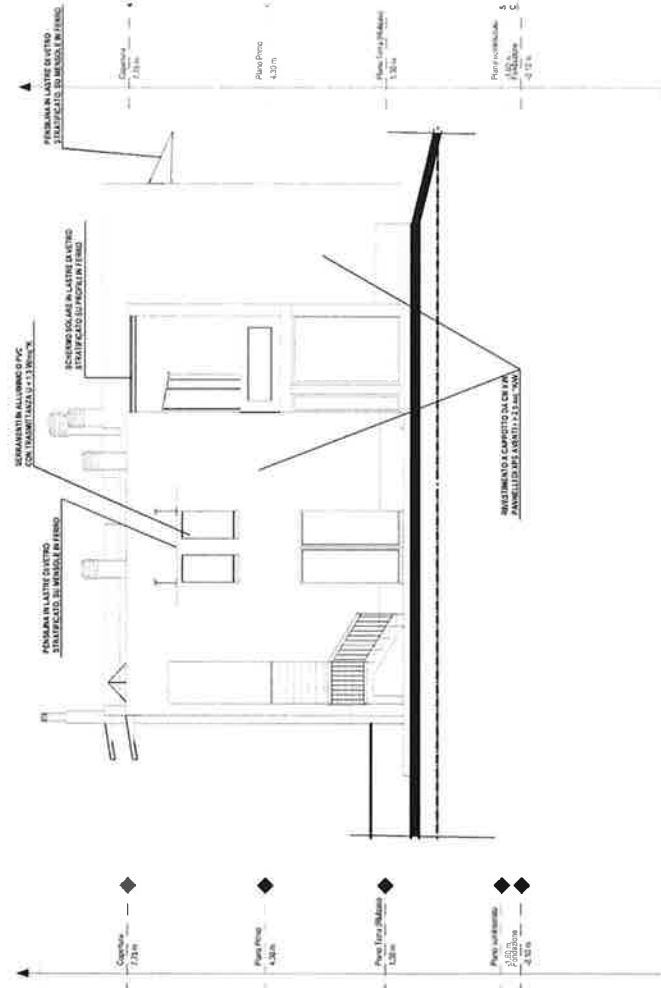


4.50m

4.50m

PROSPETTO EST

Scala 1:100

FINISMA IN PANNELLI DI LAMIERA DRECATI COBERTATA CON STRATO IN POLIURETANO DA CA 1 COLORE GRIGIO. SU VEICOLE IN FERRO

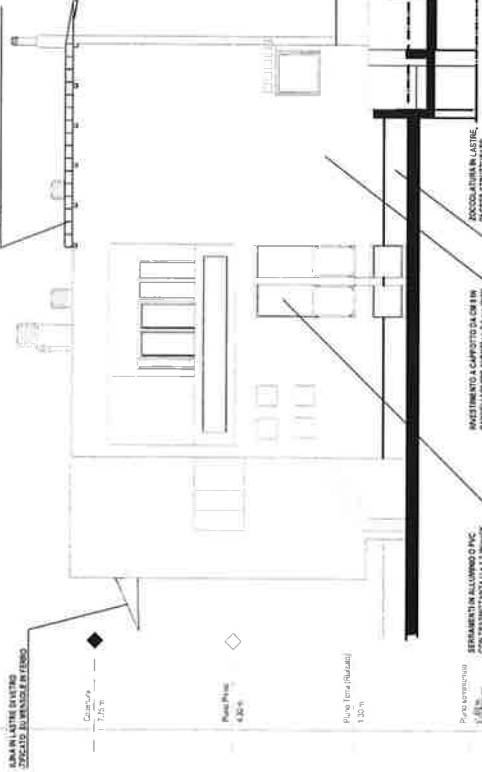

PROSPETTO NORD

Scala 1:100

FINISMA IN PANNELLI DI LAMIERA DRECATI COBERTATA CON STRATO IN POLIURETANO DA CA 1 COLORE GRIGIO. SU VEICOLE IN FERRO

