
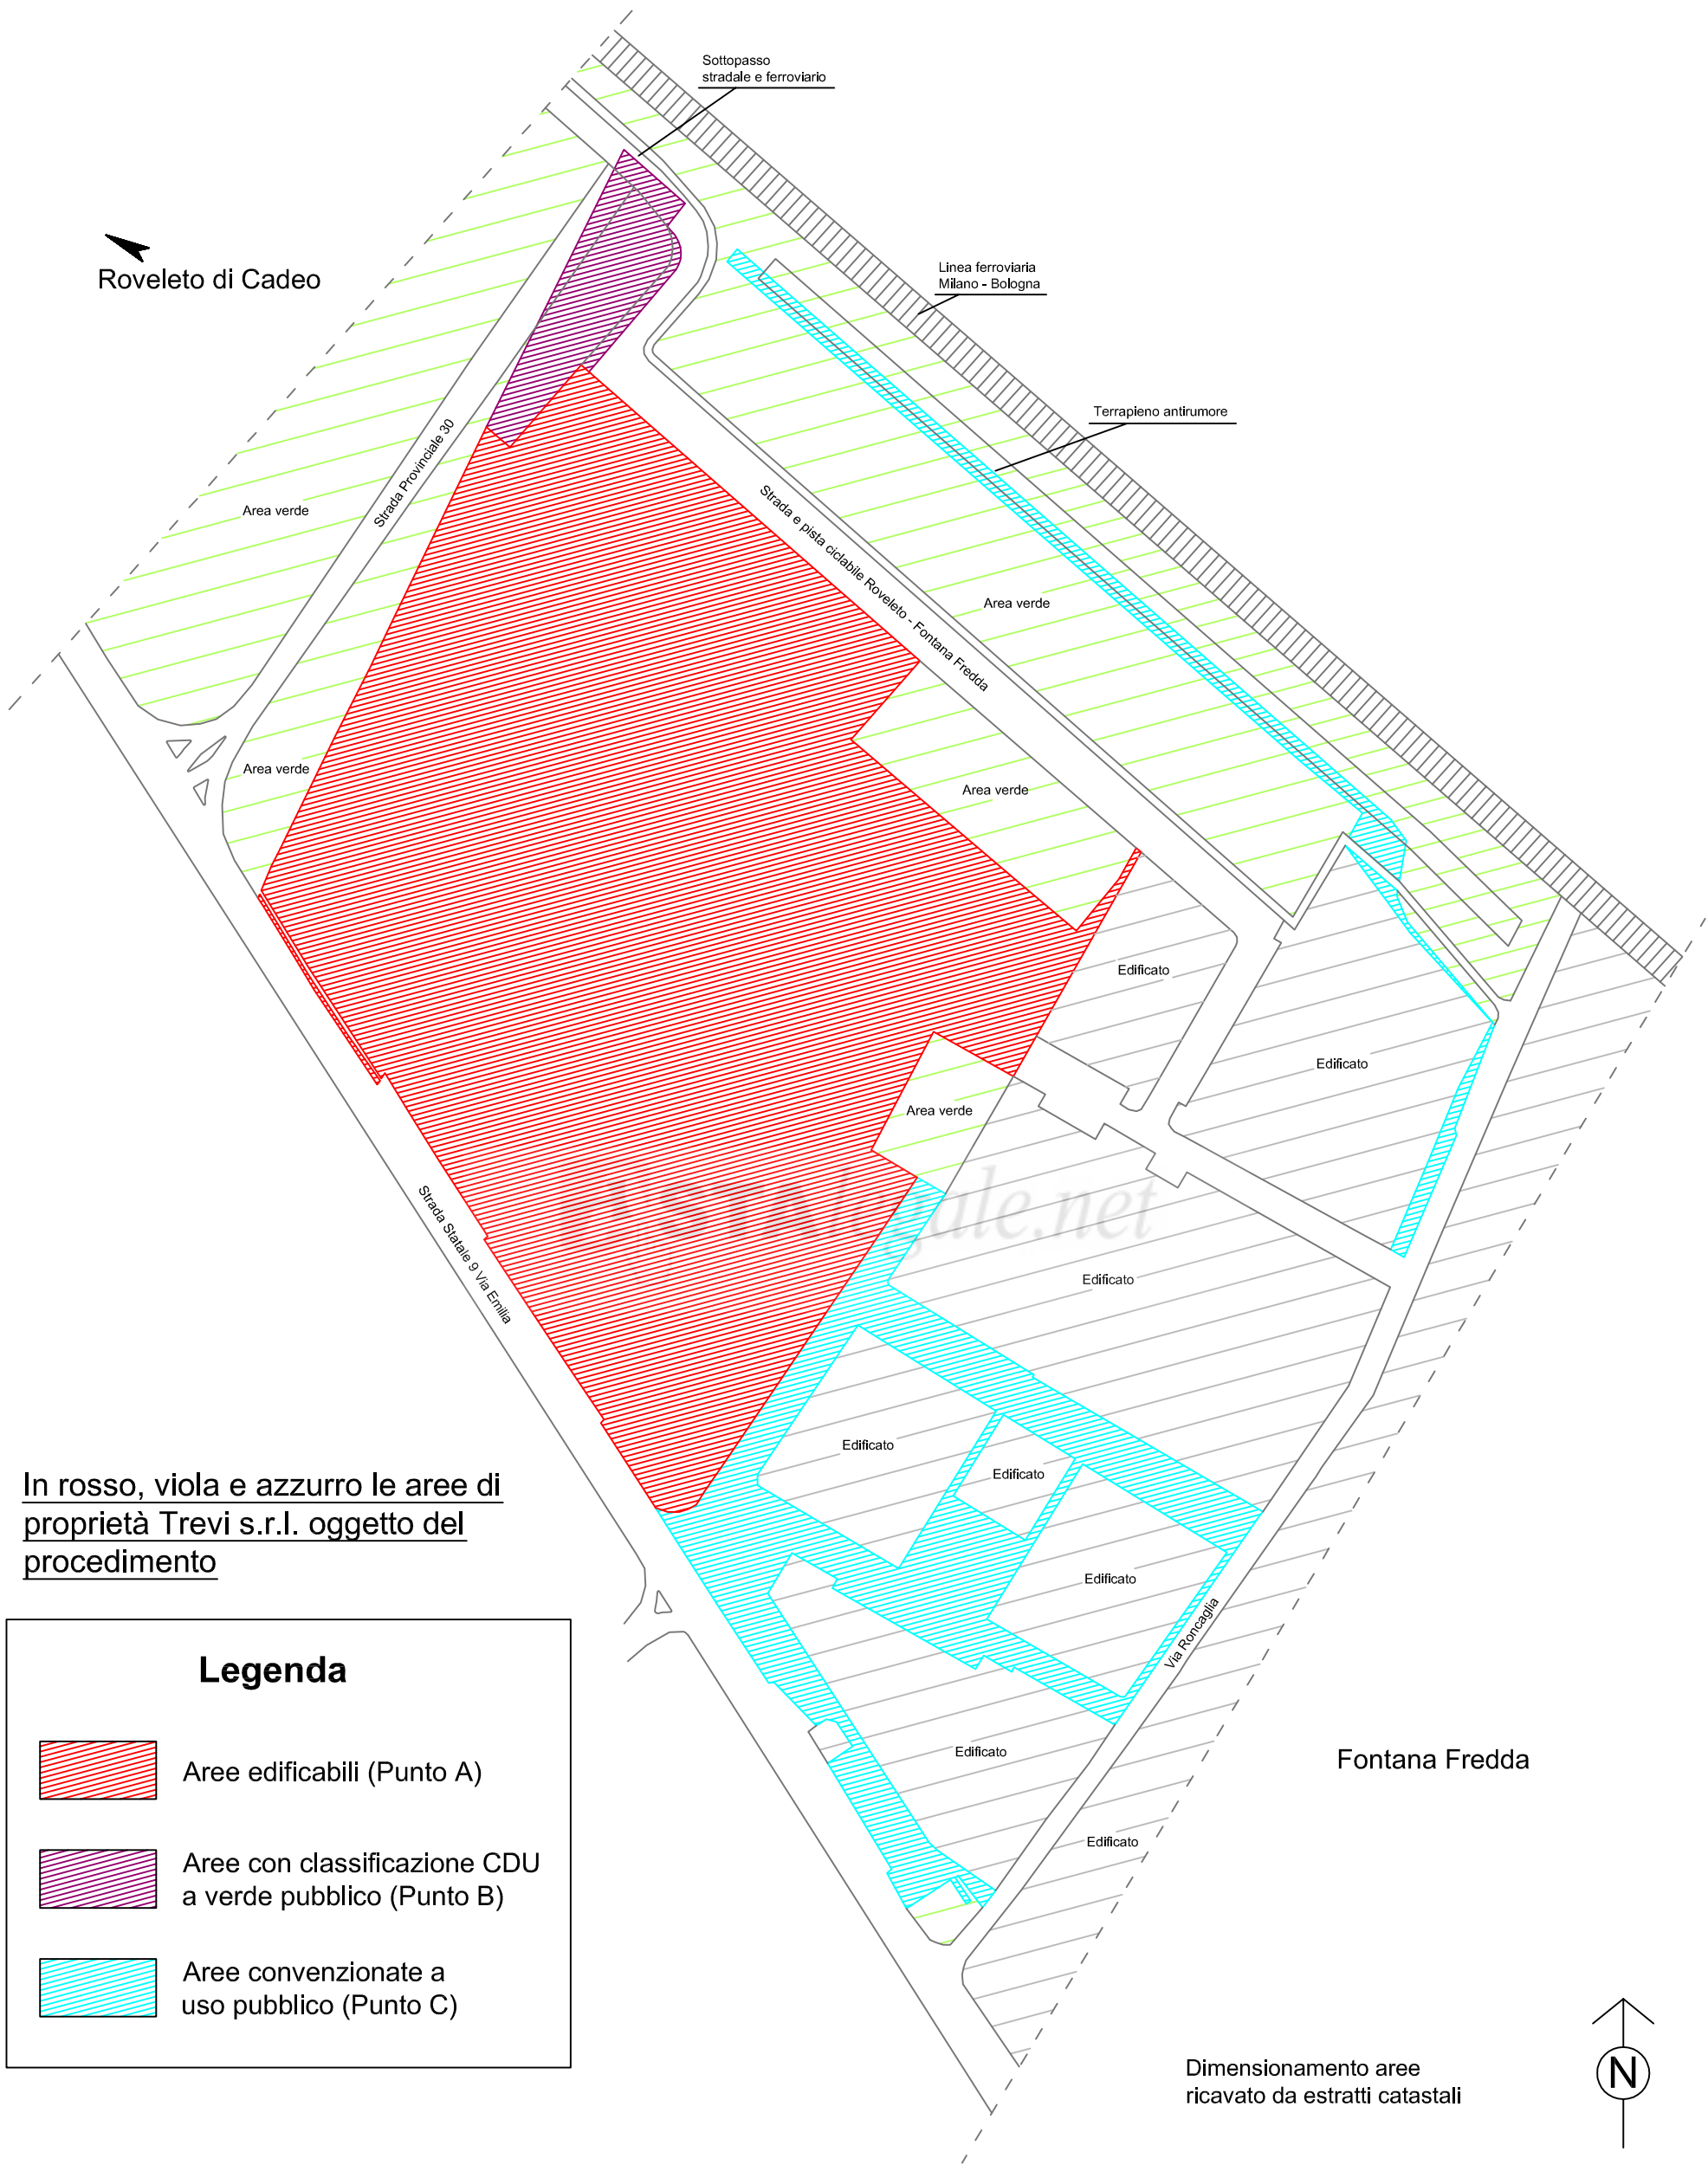
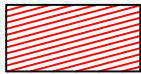
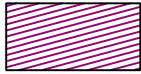


Roveleto di Cadeo

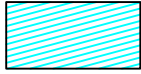


In rosso, viola e azzurro le aree di proprietà Trevi s.r.l. oggetto del procedimento

### Legenda

-  Aree edificabili (Punto A)
-  Aree con classificazione CDU a verde pubblico (Punto B)
-  Aree convenzionate a uso pubblico (Punto C)

Dimensionamento aree ricavato da estratti catastali

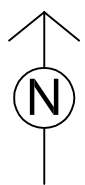

Ing. Paolo Speroni  
Vicolo del Pavone n. 2  
Piacenza  
Tel. 0523337730  
Cell. 3661941887

Tribunale di Piacenza  
Esecuzione immobiliare  
n. 114/2015

Immobili lotto 1  
Località Fontana Fredda di  
Cadeo (PC)

Proprietà 

Stato di fatto

Planimetria  
generale aree  
oggetto del  
procedimento

Tavola  
**1**

Scala 1:2000

08/01/2017