



02-03-2006

FIRMA PER APPROVAZIONE
MURATURE, PORTE, ATTACCHI
GAS E ACQUA.
EVENTUALI PREVENTIVI
VERRANNO COMUNICATI IN
SEGUITO.

Firma per accettazione

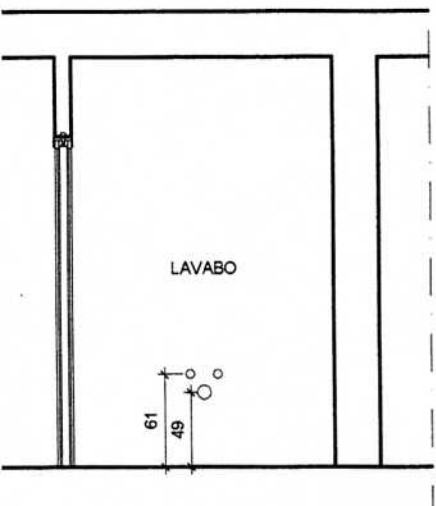


SEZIONE AA

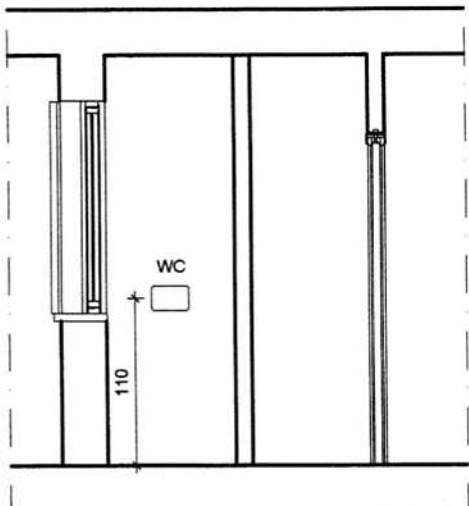

SEZIONE BB


Handwritten note

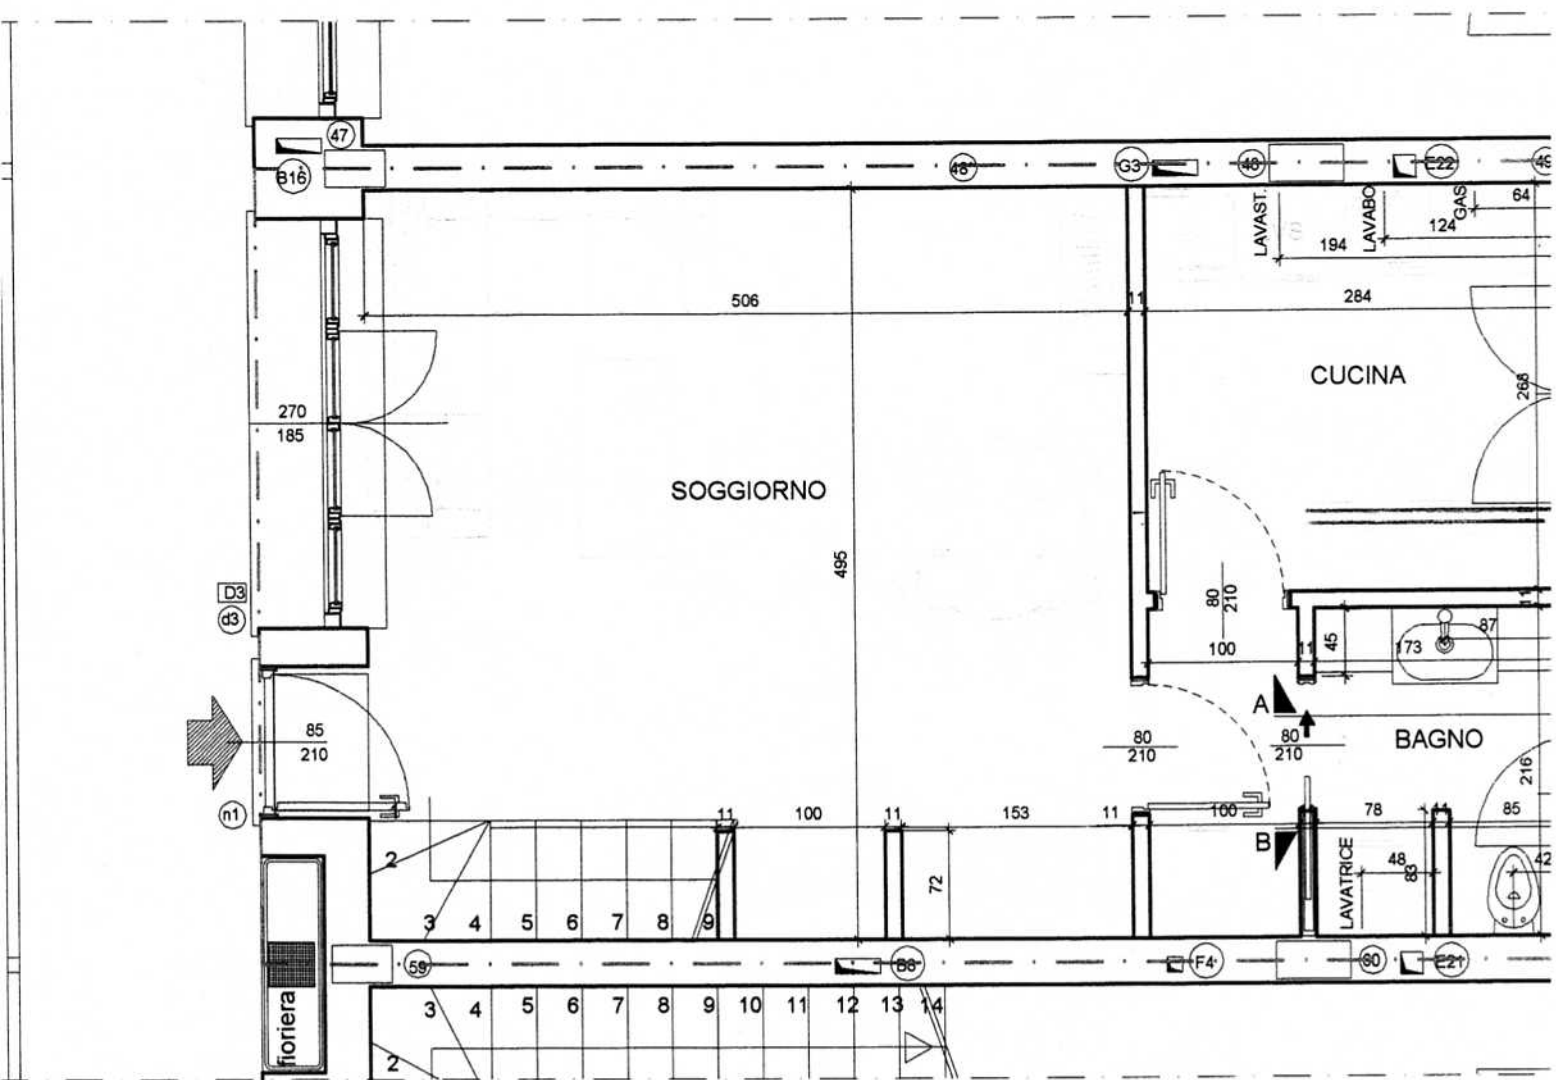

02-03-2006

FIRMA PER APPROVAZIONE
MURATURE, PORTE, ATTACCHI
GAS E ACQUA.
EVENTUALI PREVENTIVI
VERRANNO COMUNICATI IN
SEGUITO.

Firma per accettazione

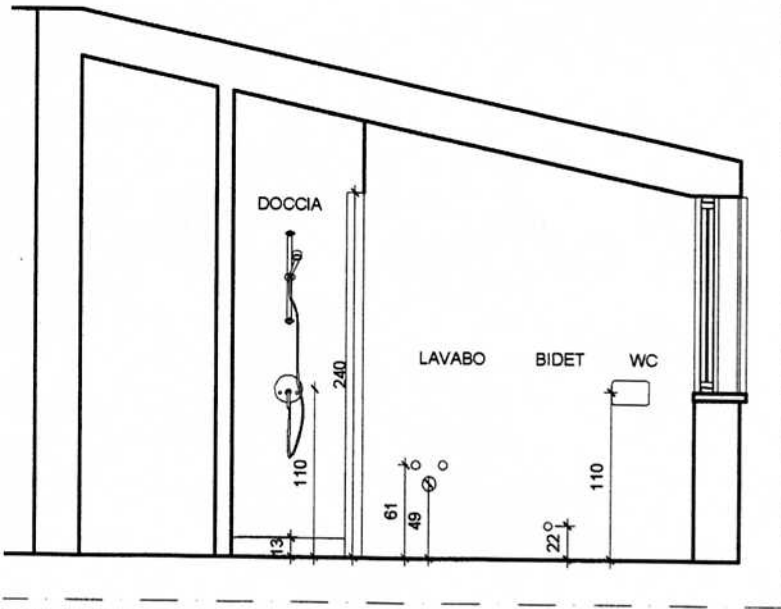

SEZIONE CC

