

PARETI

**CODICE M2-M8**  
 Descrizione della struttura:  
 parete esterna o vs intercapedine

- 1 Intonaco di gesso e sabbia
- 2 Blocco P800 250
- 3 Pannello in lana di roccia
- 4 Malta di gesso con inerti

**CODICE M2**  
 Descrizione della struttura:  
 parete esterna

- 1 Intonaco di gesso e sabbia
- 2 Blocco P800 250
- 3 Pannello in lana di roccia
- 4 Malta di gesso con inerti
- 5a. Geopietra 50,00 mm

**CODICE M3-M10-M11**  
 Descrizione della struttura:  
 parete vs intercapedine/controlterra


- 1 Intonaco di gesso e sabbia sp. 10,00 mm
- 2 Mattono forato sp. 80,00 mm
- 3 Pannello in lana di roccia sp. 40,00 mm
- 4 Mattono forato sp. 80,00 mm
- 5 Intercapedine non ventilata sp. 60,00 mm
- 6 C.I.s. armato sp. 200,00 mm

**CODICE M5-M6**  
 Descrizione della struttura:  
 parete PT\_intercapedine CA 20


- 1 Cartongesso in lastre sp. 12,50 mm
- 2 Intercapedine non ventilata sp. 35,00 mm
- 3 C.I.s. armato sp. 200,00 mm
- 4 Pannello in lana di roccia sp. 70,00 mm
- 5 Intonaco di gesso e sabbia sp. 10,00 mm

**CODICE M9**  
 Descrizione della struttura:  
 parete divisoria tra app A1 e A2

- 1 Intonaco sp. 10,00 mm
- 2 Mattono forato sp. 8,00 mm
- 3 Pannello in lana di roccia sp. 60,00 mm
- 4 Mattono forato sp. 8,00 mm
- 5 Intonaco di gesso e sabbia sp. 10,00 mm

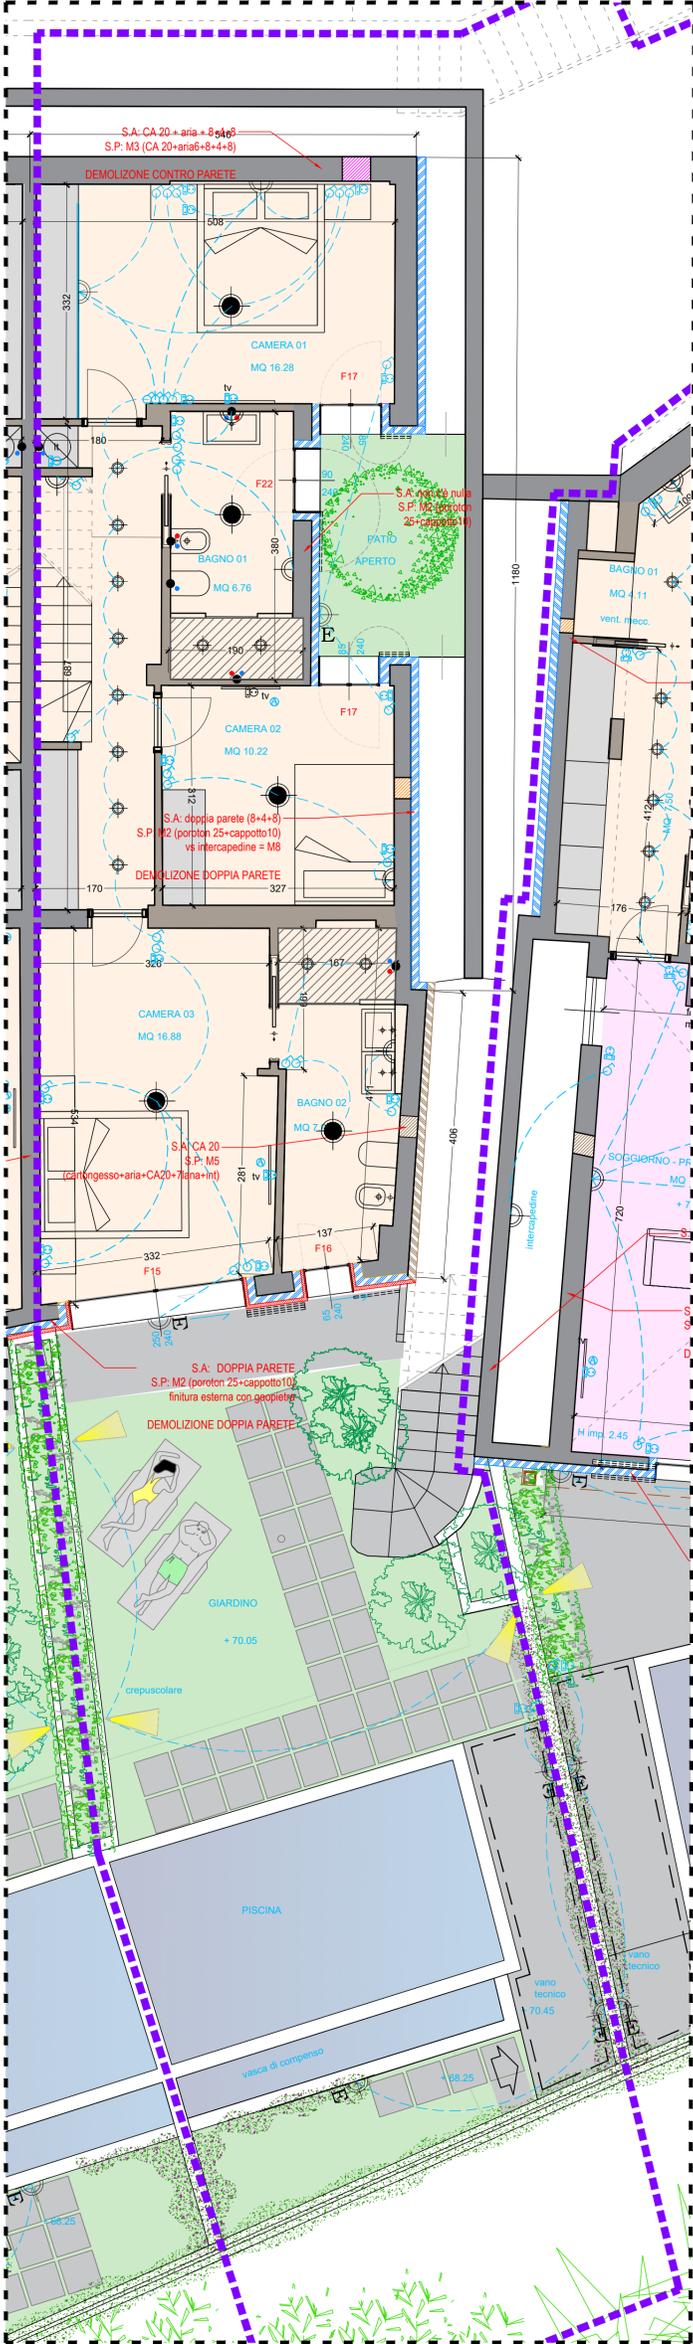


PIANTA APPARTAMENTO A1  
 QUOTA 70.35

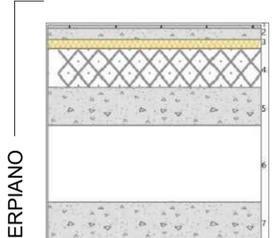

**CODICE P1**  
 Descrizione della struttura:  
 Pavimento controterra


- 1 Piastrelle in ceramica
- 2 Massetto ripartitore in C.I.s con rete
- 3 Polistirene espanso, estruso con pelle
- 4 Sottofondo alleggerito in C.I.s cellulare
- 5 C.I.s di sabbia e ghiaia (pareti esterne)
- 6 Intercapedine debolmente ventilata
- 7 C.I.s di sabbia e ghiaia (pareti esterne)

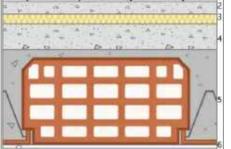

**CODICE P2**  
 Descrizione della struttura:  
 Solaio interpiano

- 1 Piastrelle in ceramica
- 2 Massetto ripartitore in C.I.s con rete
- 3 Polistirene espanso, estruso con pelle
- 4 C.I.s di sabbia e ghiaia (pareti interne)
- 5 Soletta in laterizio sp. 18-20, inter. 50
- 7 Intonaco di gesso e sabbia

APPARTAMENTO A1

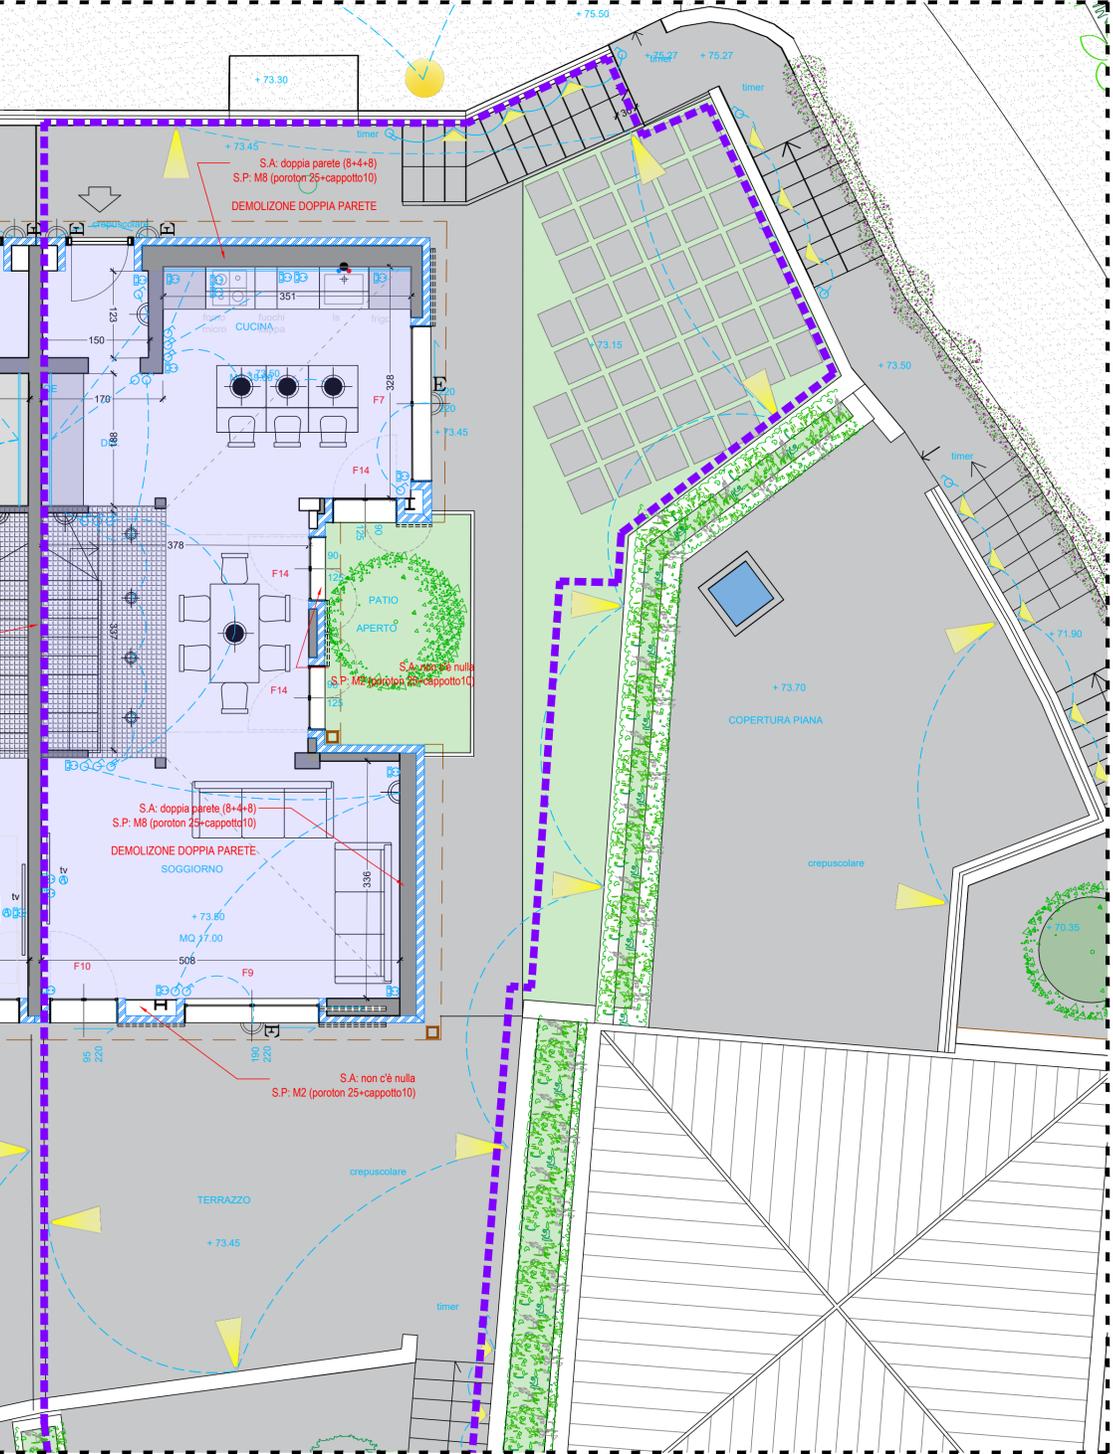

PIANTA APPARTAMENTO A1  
 QUOTA 73.50

- LEGENDA IMPIANTO ELETTRICO**
- presina bipolare
  - presina schucko
  - pulsante a tirante chiamata
  - presa antenne tv
  - presa telefonica
  - presa rete
  - presina rete
  - interruttore
  - punto luce a soffitto
  - lead
  - faretto
  - applique da interno
  - applique da esterno
  - frutto con accensione
  - cassetto rubinetto gas
  - adduzione acqua fredda
  - adduzione acqua calda
  - scarico acque nere
  - calorifero
  - scaldasalviette
  - unità interna
  - lampione
  - paletto giardino
  - incasso in muratura