


QUESTI ELABORATI GRAFICI NON POSSONO ESSERE COPIATI, RIPRODOTTI, DIFFUSI, PUBBLICATI E TRASMESSI AD ALTRE PERSONE O DITTE SENZA L'AUTORIZZAZIONE DI M2A PROGETTI SRL

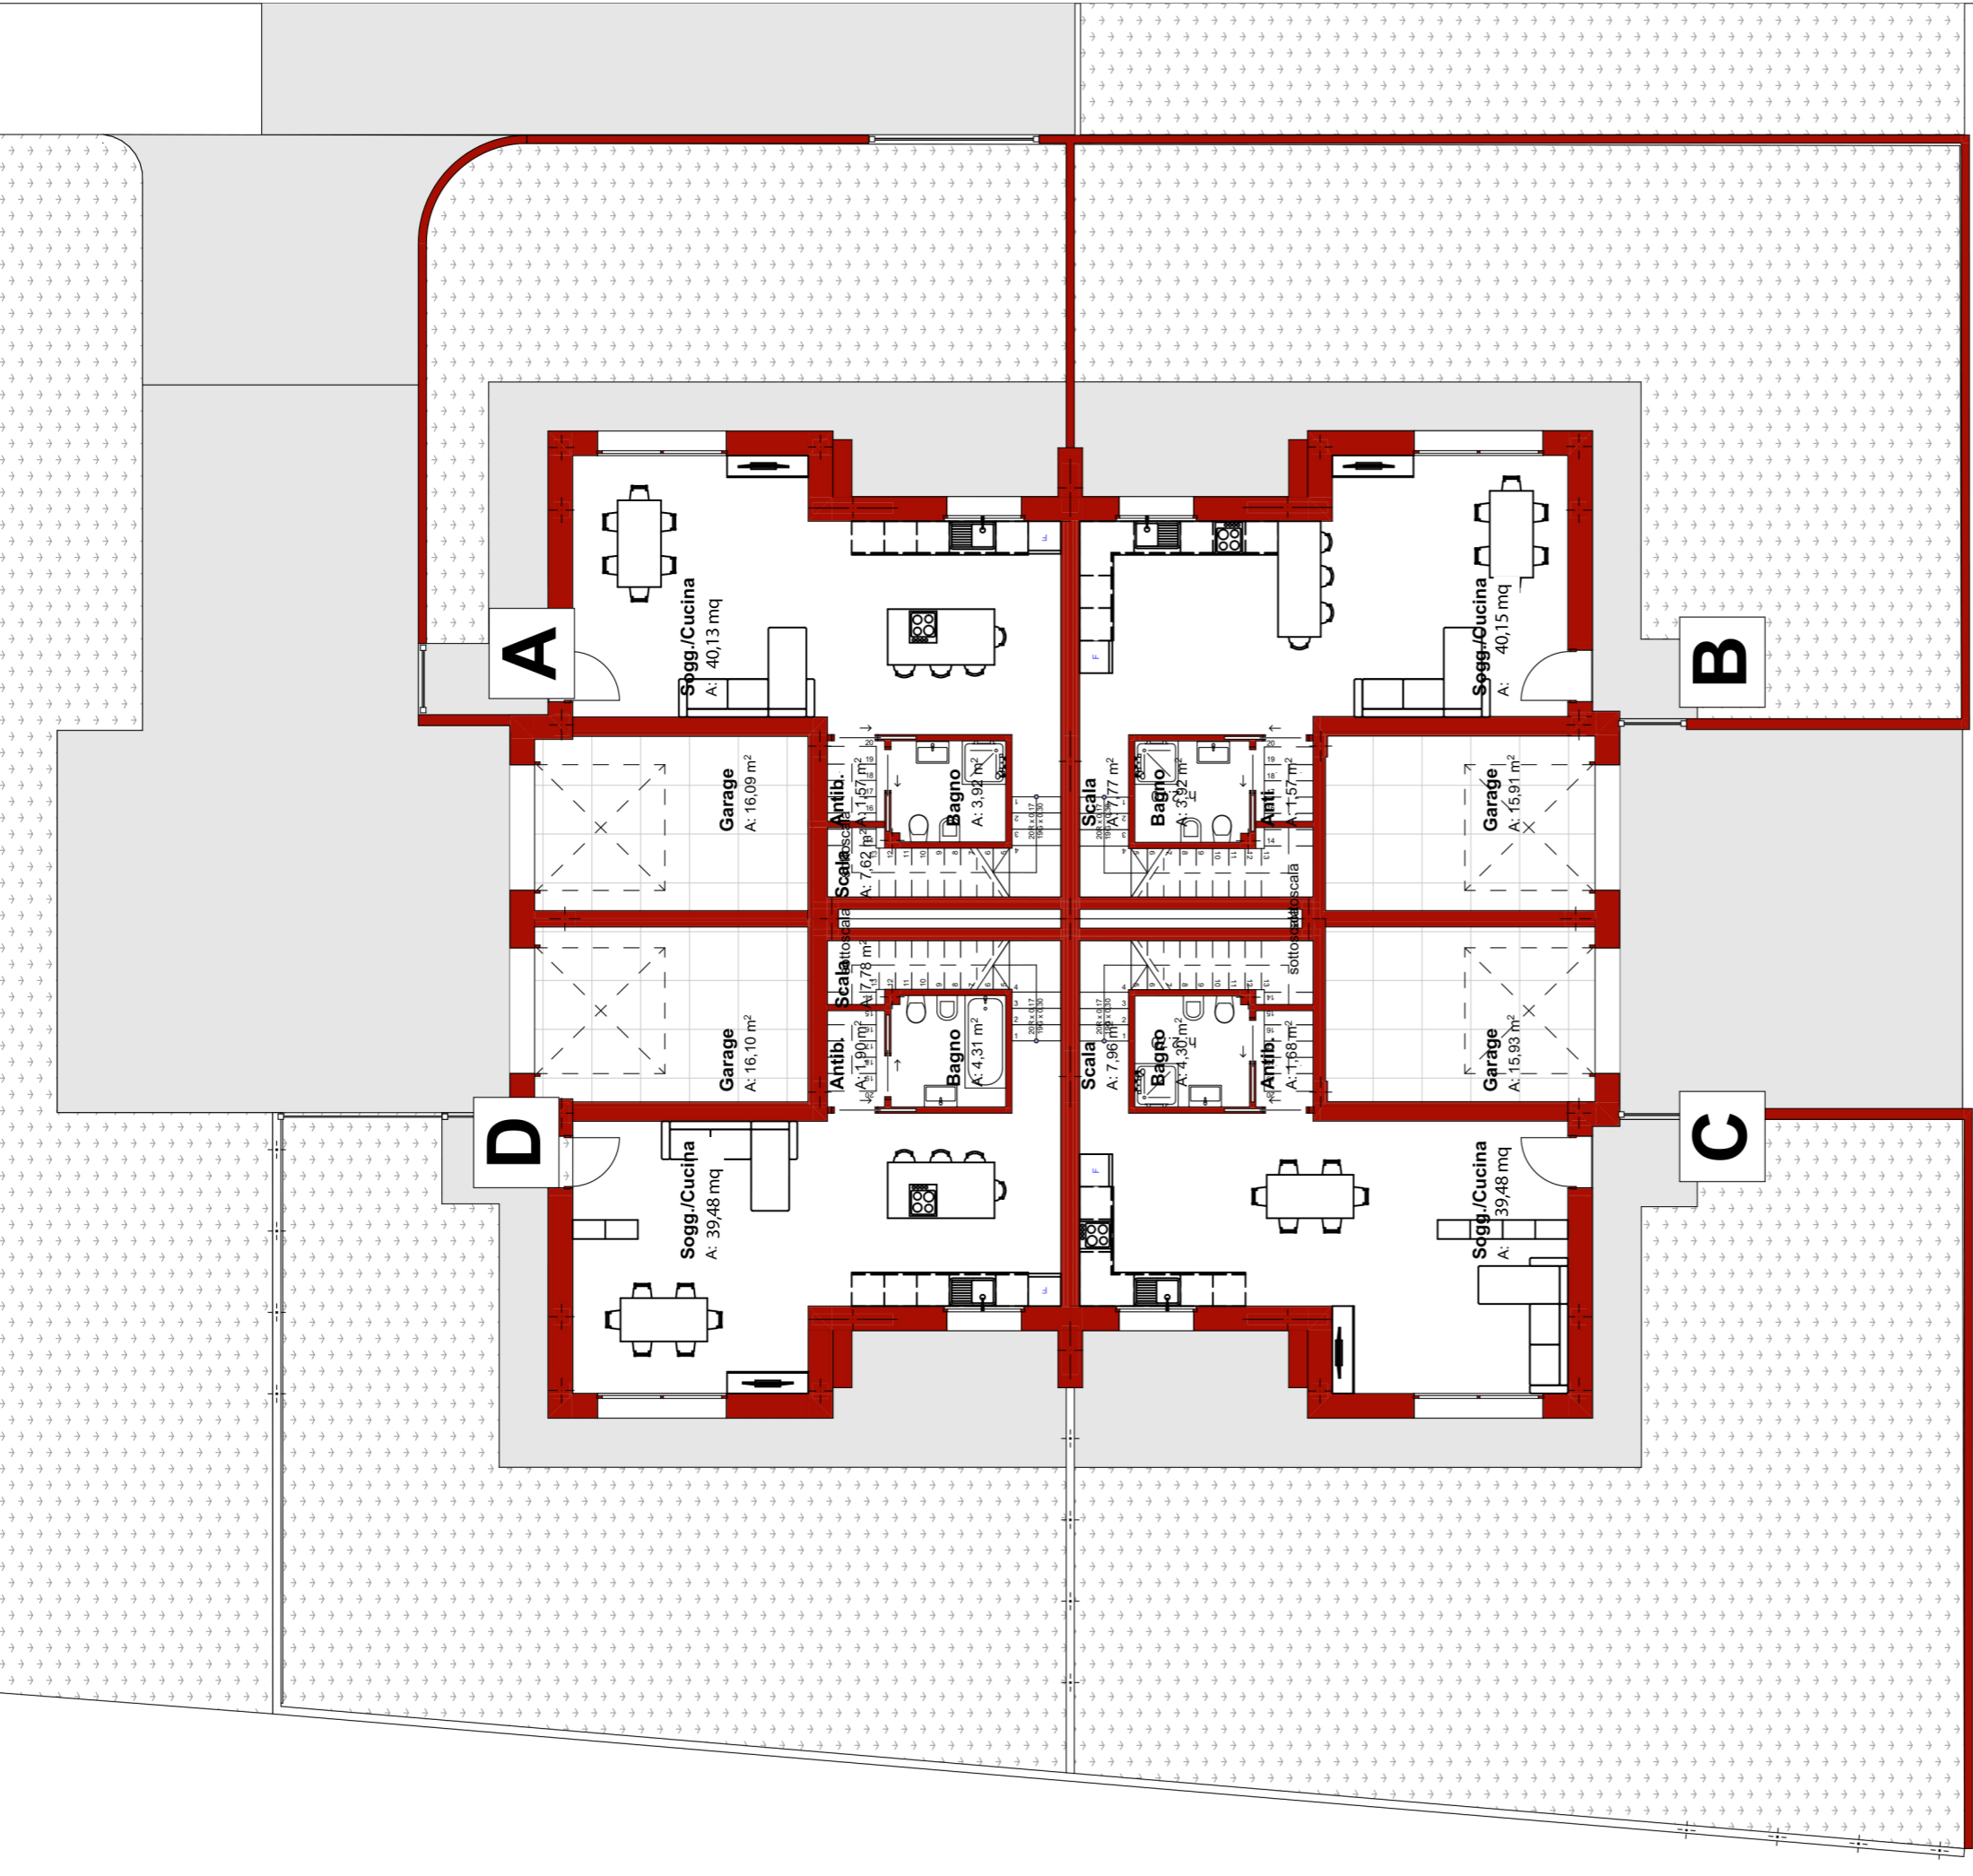

BOZZA

Revision History

**LE MISURE INDICATE
POSSONO SUBIRE
VARIAZIONE NELLA FASE DI
APPROVAZIONE PROGETTO
O ESECUZIONE**

M2A Progetti
Architettura. Servizi di Ingegneria

C.so Mazzini 23
Forlì - FC
47121 - Italia
+39.0543.807821
info@m2aprogetti.com

Soc. Immobiliare A-ZETA srl
c.so Mazzini23 Forlì FC 47121

00482
Nuova Costruzione Villetta
Quadrifamiliare
via Briganti
Forlì FC - 47121

Drawn by _____ Checked by _____
File name: 00401_240930.pln
Printed on 03/10/2024


Date of Issue
03/10/2024

Drawing Status

Layout Name
Piano Terra

Drawing Scale
1:125

Revision _____ Layout ID
A.03.1

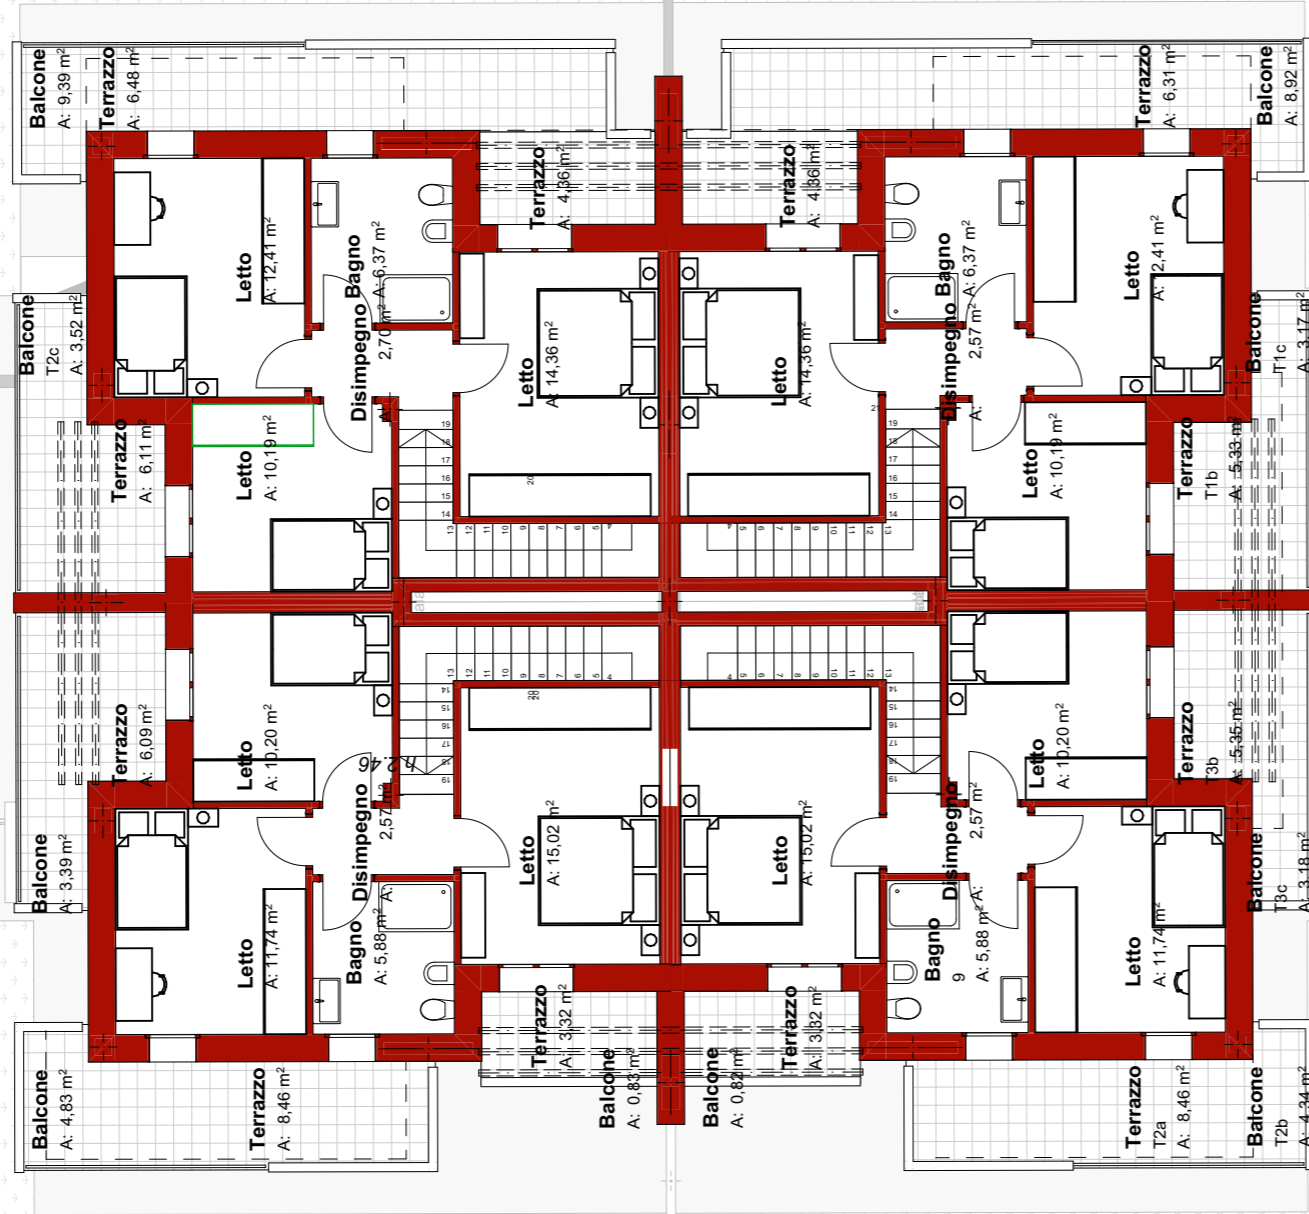

BOZZA

Revision History

**LE MISURE INDICATE
POSSONO SUBIRE
VARIAZIONE NELLA FASE DI
APPROVAZIONE PROGETTO
O ESECUZIONE**

M2A Progetti
Architettura. Servizi di Ingegneria

C.so Mazzini 23
Forlì - FC
47121 - Italia
+39.0543.807821
info@m2aprogetti.com

Soc. Immobiliare A-ZETA srl
c.so Mazzini23 Forlì FC 47121

00482
**Nuova Costruzione Villetta
Quadrifamiliare**
via Briganti
Forlì FC - 47121

Drawn by _____ Checked by _____
File name: 00401_240930.pln
Printed on 04/10/2024

Date of Issue
04/10/2024

Drawing Status

Layout Name
Piano Primo

Drawing Scale
1:125

Revision _____ Layout ID
A.03.2