Agenzia delle Entrate
CATASTO FABBRICATI
Ufficio Provinciale di
Messina

Dichiarazione protocollo n. ME0019457del 16/02/2023

Comune di Acquedolci

Via Risorgimento civ. 7-9

Identificativi Catastali:
Sezione:
Foglio: 8
Particella: 8
Subalterno: 5

Compilata da:
Modica Angelo
Iscritto all'albo:
Ingegneri
Prov. Messina N. 01374

Planimetria
Scheda n. 1 Scala 1:200

PIANO TERRA
H= cm 300

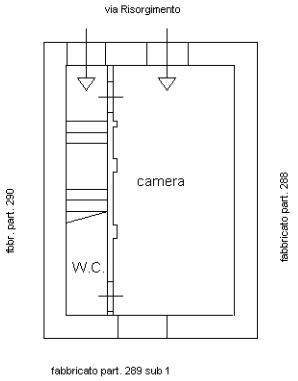

PIANO PRIMO
H= cm 380

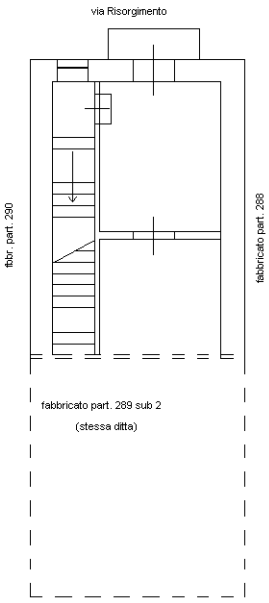

10 metri

----> NORD

Ultima planimetria in atti

Catasto dei Fabbricati - Situazione al 21/02/2023 - Comune di ACQUEDOLCI(M211) - < Foglio 8 - Particella 8 - Subalterno 5 >
Firmato Da: MODICA ANGELO Emesso Da: ARUBAPEC S.P.A. NG CA 3 Serial#: 101f3d6d83b4d890365a2939f6f11fa2