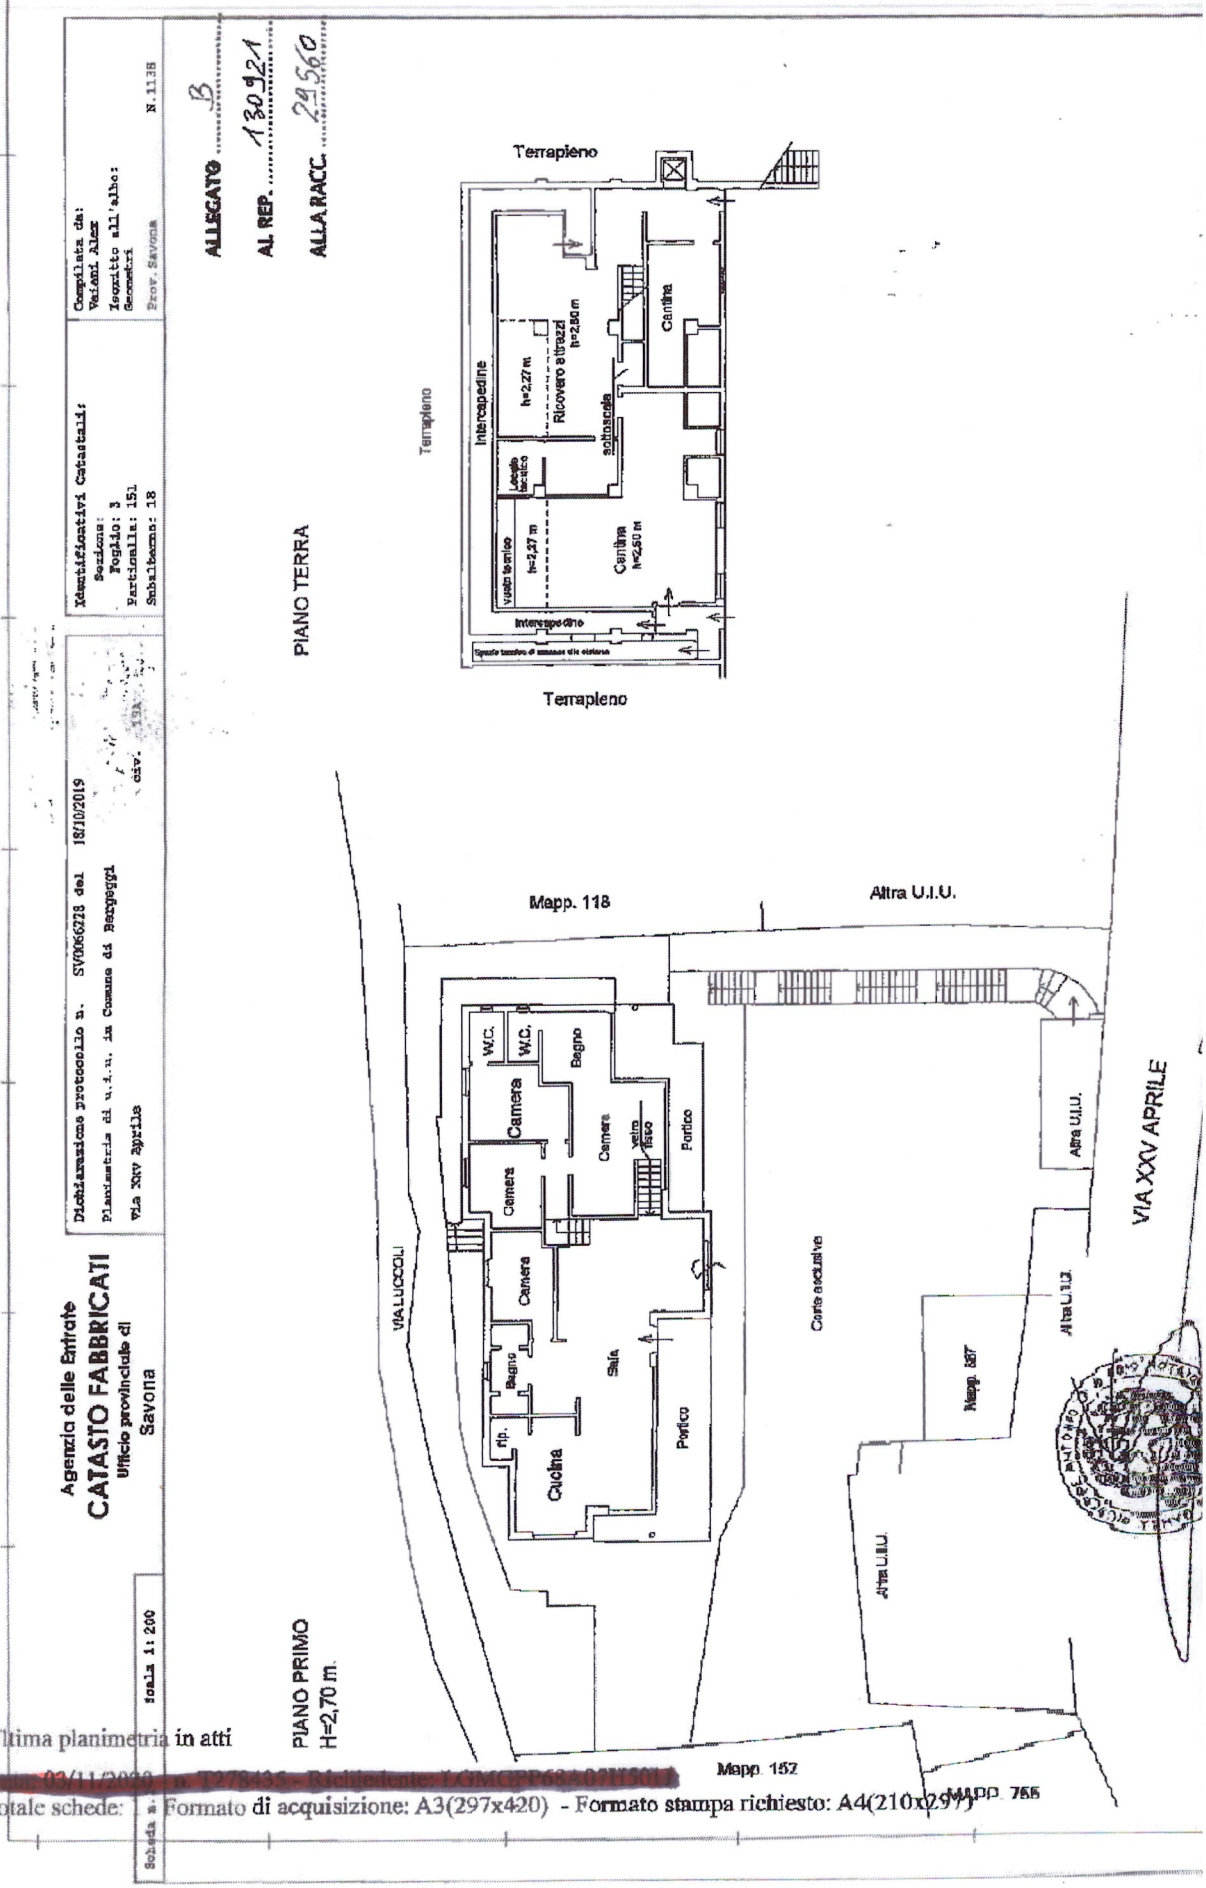
ALLEGATO B
AL REP. 13091
ALLA RACC. 29560
Agenzia delle Entrate
CATASTO FABBRICATI
Ufficio provinciale di Savona
Dichiarazione protocollo n. SV0066228 del 18/10/2019
Planimetria di u.i.u. in Comune di Bergeggi
Via XXV Aprile civ.
Identificativi Catastali:
Sezione:
Foglio: 3
Particella: 151
Subalterno: 18
Compilata da:
Valeri Alex
Iscritto all'albo:
Geometri
Prov. Savona
N. 1138
Scheda n. 1
Scala 1: 200
PIANO TERRA
PIANO PRIMO
H=2,70 m.
Terrapieno
Intercapedine
Ricovero attrezzi h=2,60 m
h=2,27 m
sottoscala
Cantina
Cantina h=2,60 m
h=2,47 m
Locale tecnico
vuoto tecnico
Mapp. 118
Altra U.I.U.
VIA XXV APRILE
VIA LUCCOLI
W.C.
Bagno
Camera
Portico
Cucina
Sala
Ripost.
Corte esclusiva
Mapp. 152
Mapp. 755
Mapp. 857