Studio Tecnico Dott. Ing. Lamberto Danesi

- Via Pistocchi, 65 S.Pietro in Vincoli - Ravenna - P.IVA 01302650393 - Tel. e Fax 0544/551146 -

Proprietà: IMM. SARA s.r.l.

via Pomposa n°77, Ravenna (RA)

IMMOBILIARE SARA SRL
Via Pomposa, 77
48100 RAVENNA
Partita IVA 02176 520 399

AREA PIANIFICAZIONE TERRITORIALE
DEVE RIMANERE IN PRATICA
21/03/16

Pianificazione territoriale COMUNE DI RAVENNA
116912 23NOV10
Prot. N. .....

COMUNE DI RAVENNA

VARIANTE A P.C. N° 328/2009
PER NUOVA COSTRUZIONE DI EDIFICIO RESIDENZIALE
COSTITUITO DA TRE VILLETTE
sito a S. Pietro in Vincoli, in area di nuova lottizzazione

Riferimenti precedenti:
PUEP approvato con delibera n° 9491/30 del 07/02/2005
Opere di urbanizzazione: P.C. n° 202/2006 del 10/04/2006
Permesso di Costruire n°328/2009

Oggetto: STATO DI PROGETTO
PLANIMETRIE E PIANTE

DATA	SCALA	TAVOLA	DISEGNATORE
NOVEMBRE 2010		5A	

Progetto e direzione lavori:
Dott. Ing. Lamberto Danesi

Progetto e D.L. Impianti:
Dott. Ing. Lamberto Danesi

ORDINE INGEGNERI RAVENNA

Spazio per l'ufficio tecnico:

COMUNE DI RAVENNA
SERVIZIO SPORTELLO UNICO PER L'EDILIZIA
17 NOV 2010
Firma

DATI CATASTALI: Sezione Ravenna - foglio 96 - particella 328
SUPERFICIE LOTTO: 590.46 mq

ZONA RUE: art. VI.34, soggetta a PUA pregresso (n°9491/30 del 07/02/2005)

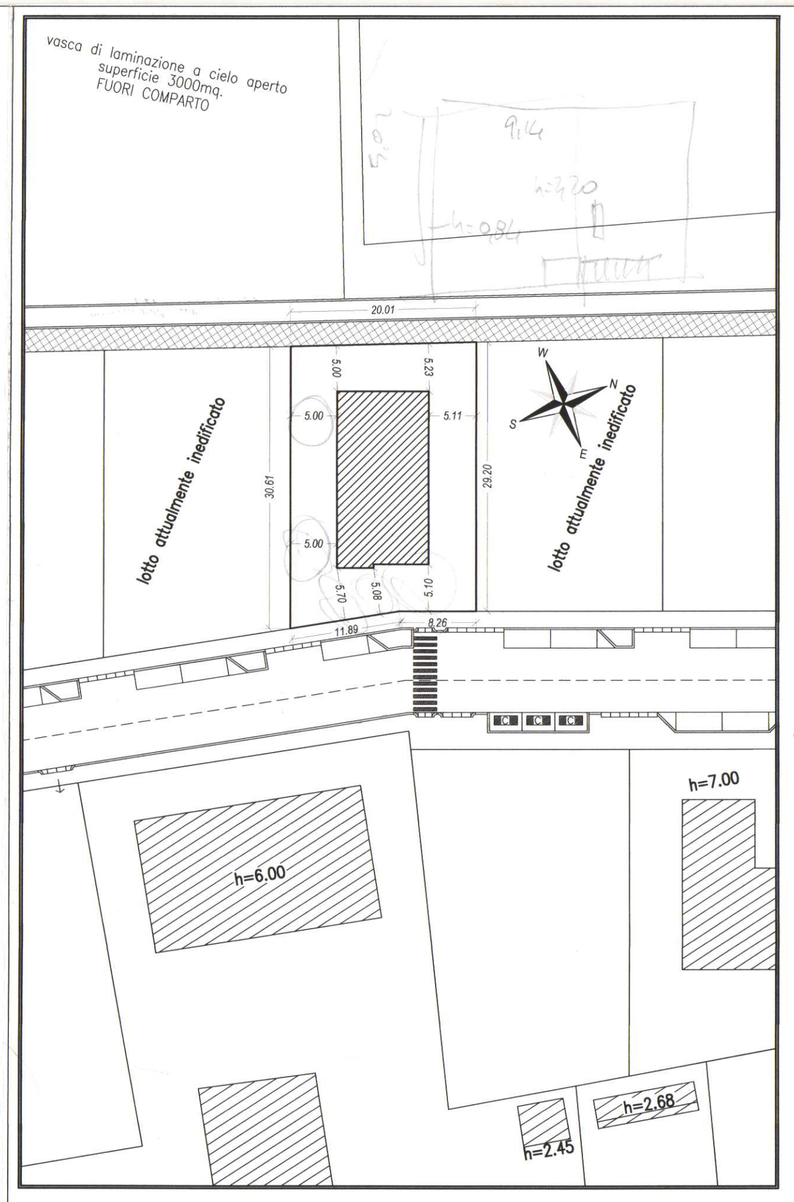

PLANIMETRIA
scala 1:500

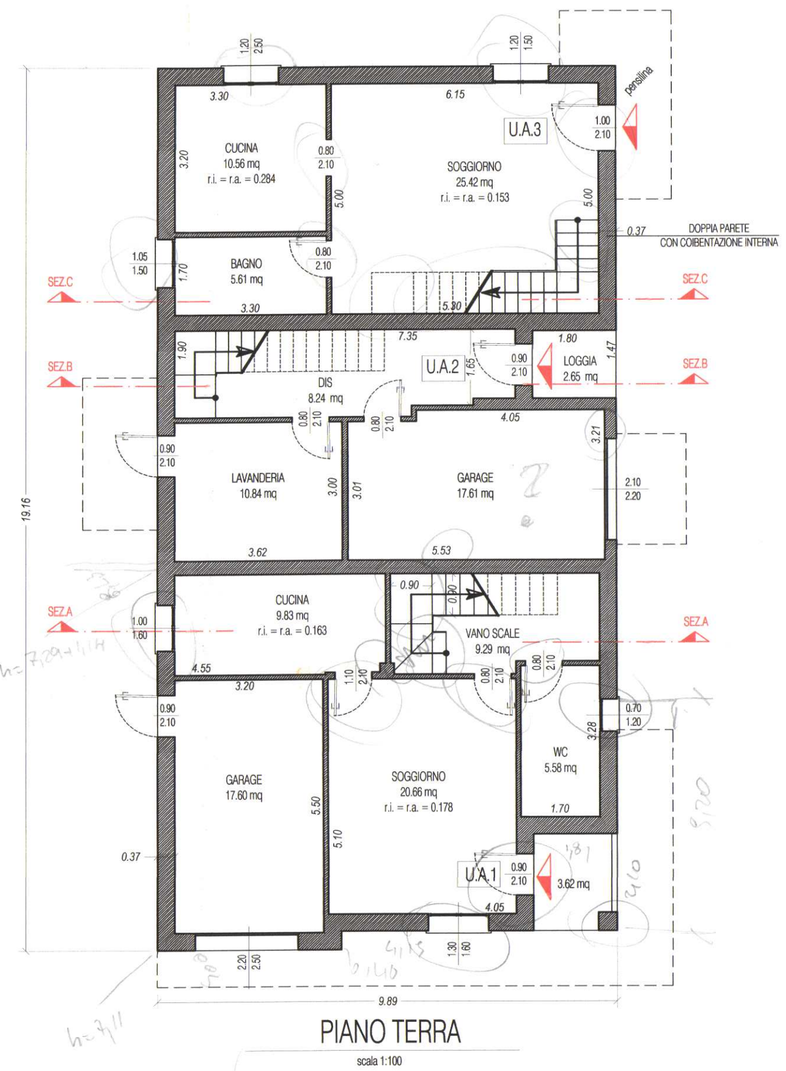

PIANO TERRA
scala 1:100

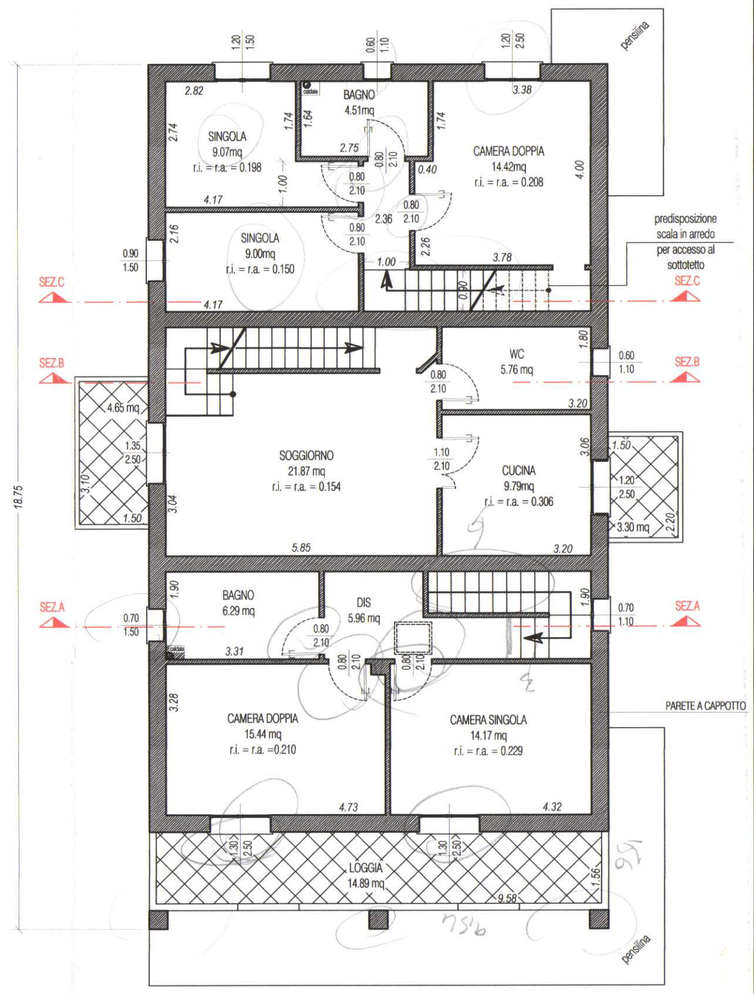

PIANO PRIMO
scala 1:100

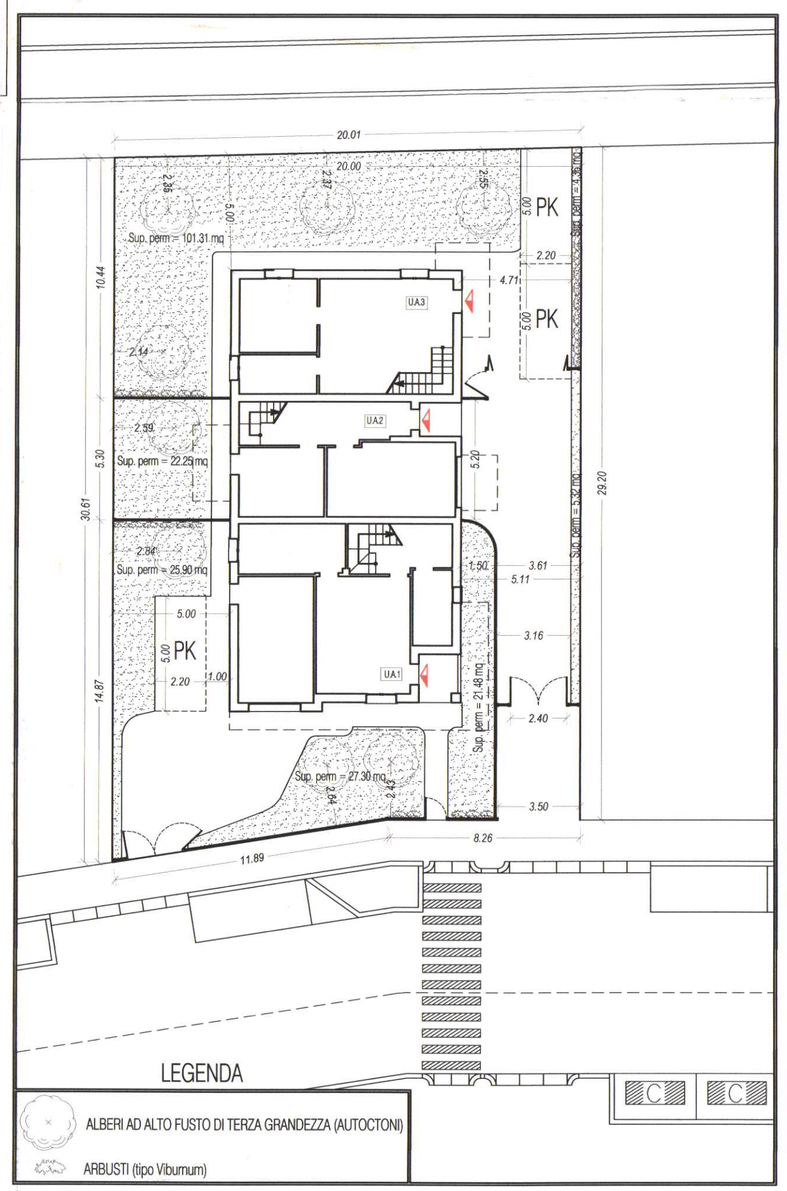

PLANIMETRIA
scala 1:200

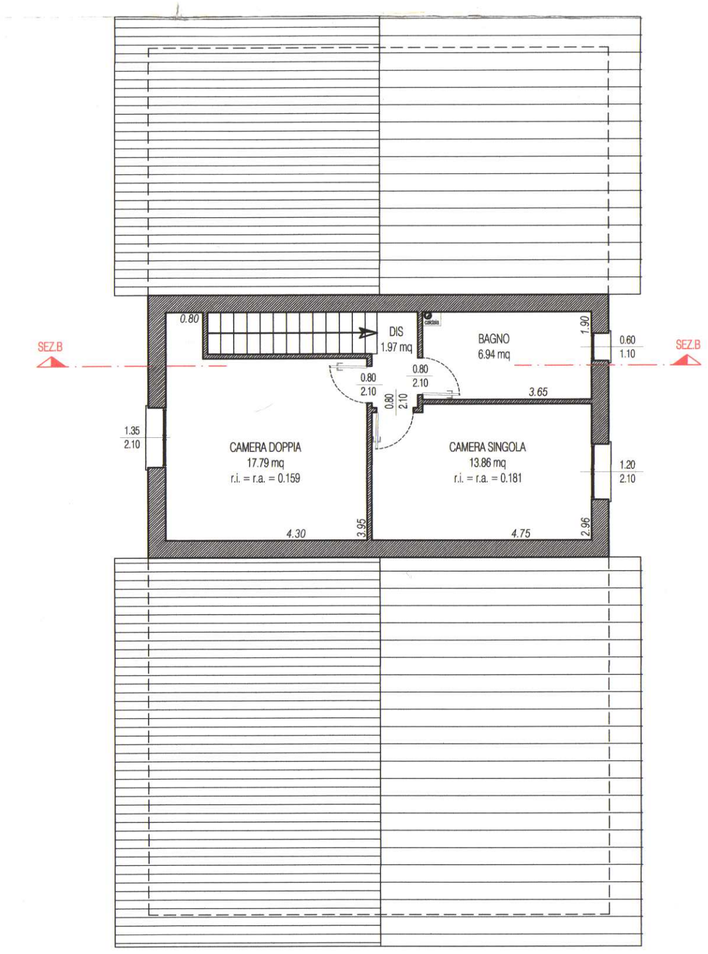

PIANO SECONDO
scala 1:100

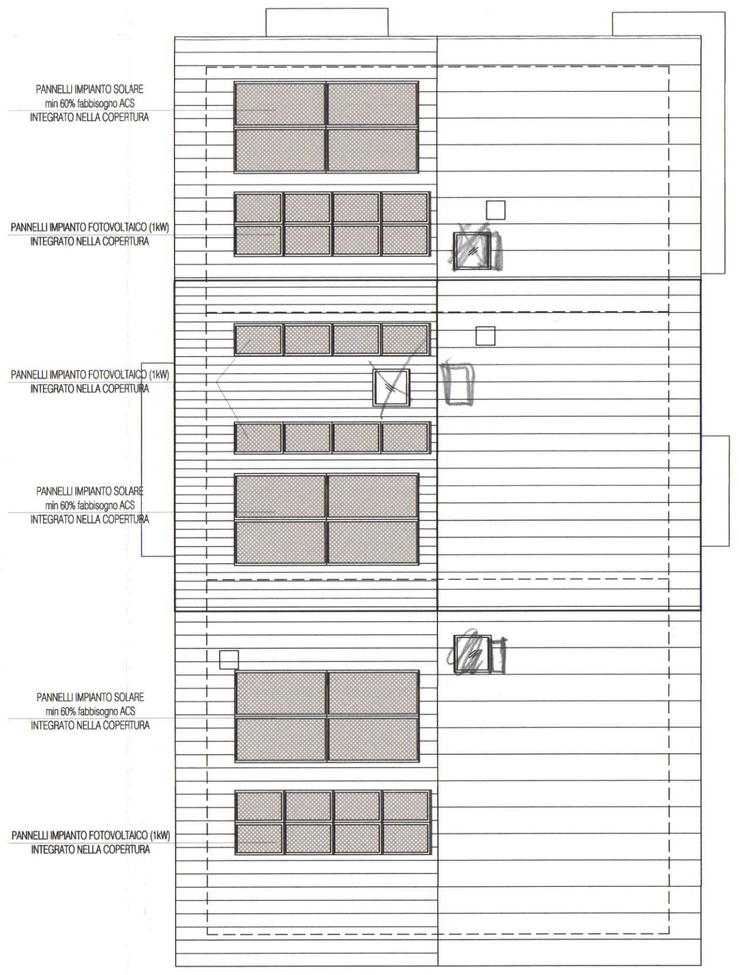

PIANTA COPERTURA
scala 1:100