

Agenzia delle Entrate
CATASTO FABBRICATI

Ufficio provinciale di Torino

ELABORATO PLANIMETRICO

Compilato da: Vairus Gi


Comune di Caluso

Sezione:


Dimostrazione grafica dei subalterni

ELABORATO PLANIMETRICO


PIANO SOTTERRANEO

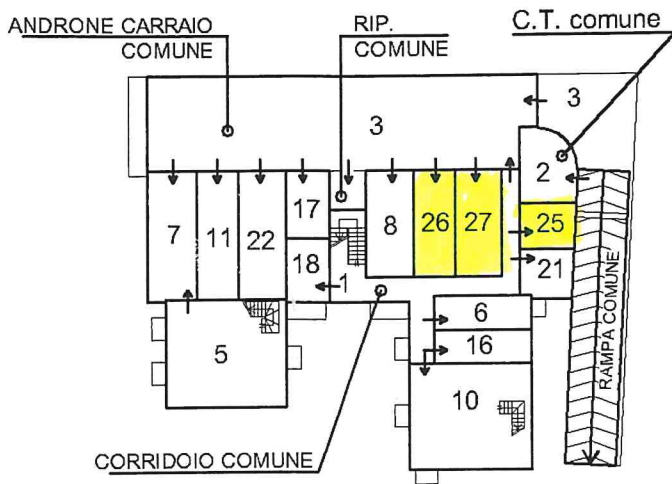


PIANO TERRENO

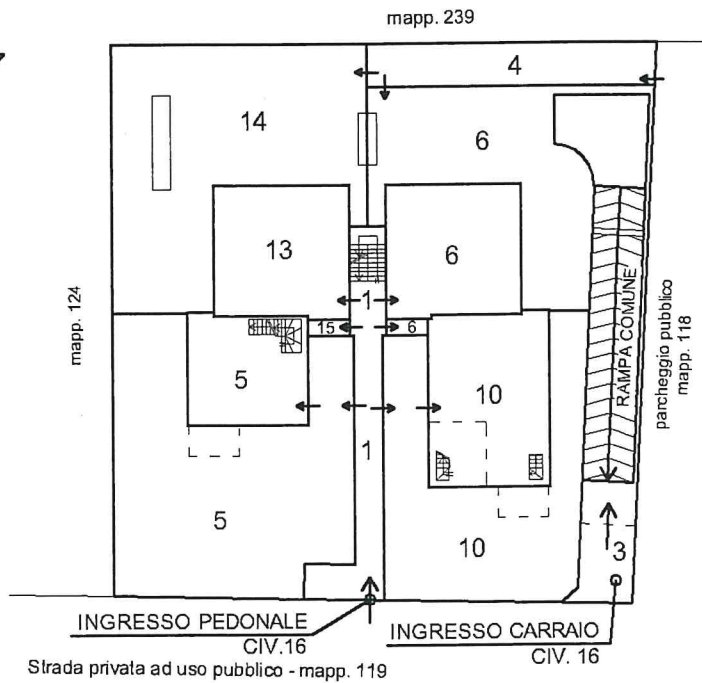

PIANO SECONDO

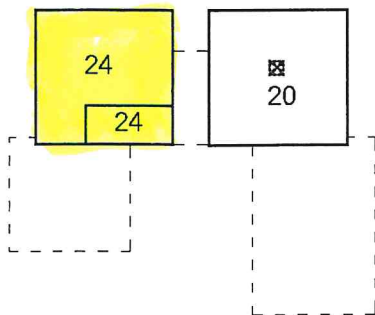


PIANO PRIMO

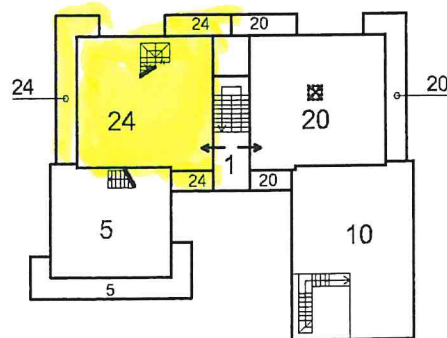

Dichiarazione protocollo n. _____ del _____	
Comune di Caluso	
Via Mons Carlo Baima	civ. 16
Identificativi Catastali: Sezione: Foglio: 21 Particella: 217 Subalterno: 24	Compilata da: Vairus Giuseppe Iscritto all'albo: Geometri Prov. Torino N. 3378

Planimetria
Scheda n. 1 Scala 1:200

PIANO SECONDO

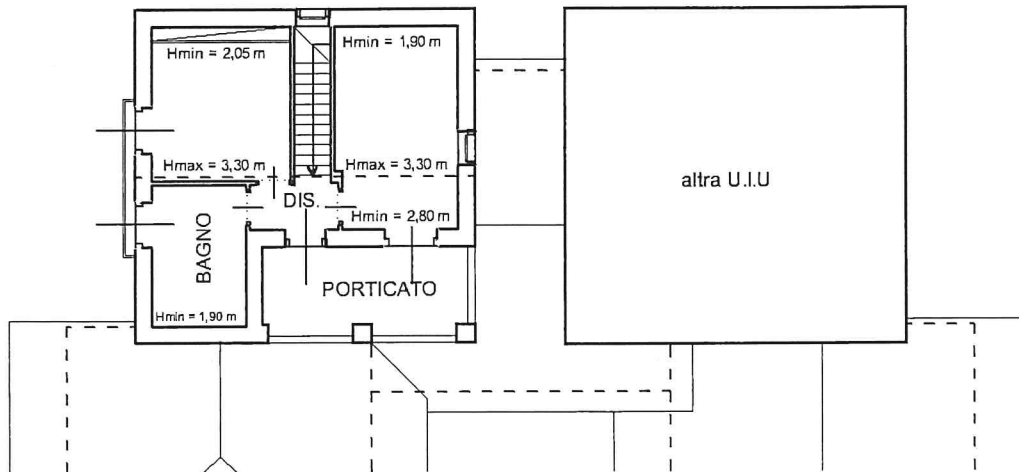

PIANO PRIMO

H = 2,70 m

