



UFFICIO TECNICO ERARIALE di ASCOLI PICENO		
N.C.E.U. P.ta n°	Elaborato Planimetrico	
COMUNE di PONZANO DI FERMO	SCALA 1: 500	PAGINA n° 2-2
Foglio 1	P.lla 170	


FOGLIO 1 PART. 368

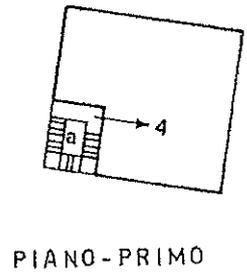


PIANO-PRIMO

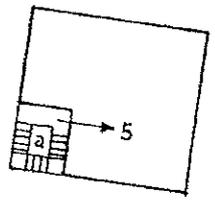

PIANO-SECONDO

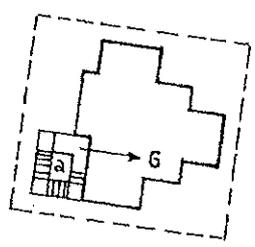

PIANO-TERRA

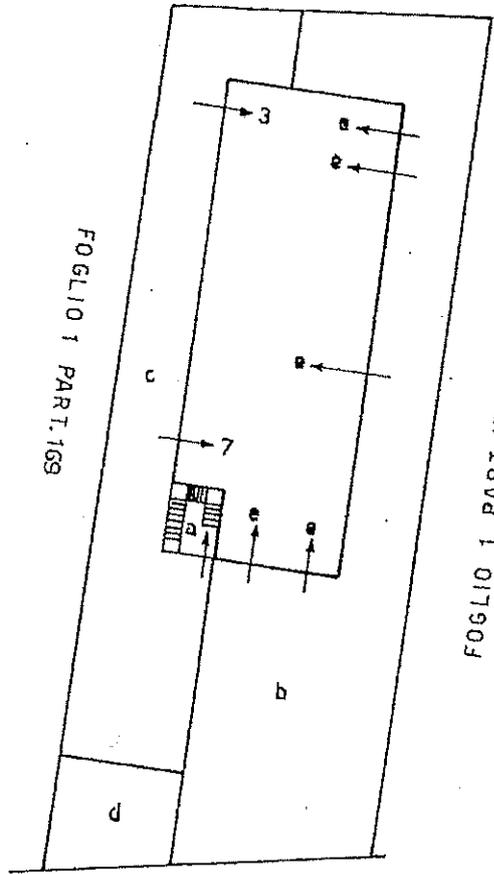

STRADA GIROLA

PIANO-TERRA

Catasto dei Fabbricati - Situazione al 23/10/2017 - Comune di PONZANO DI FERMO (G873) - < Foglio: 1 - Particella: 170 - Elaborato planimetrico >

<p>TIMBRO</p>	<p>IL TECNICO Geom. Laurenzi-Maurizio</p> <p>ALBO DEi... geom. N° 528 - Prov. Fermo</p> <p>FIRMA</p> <p style="text-align: right;">16 APR. 1996</p>
----------------------	---